


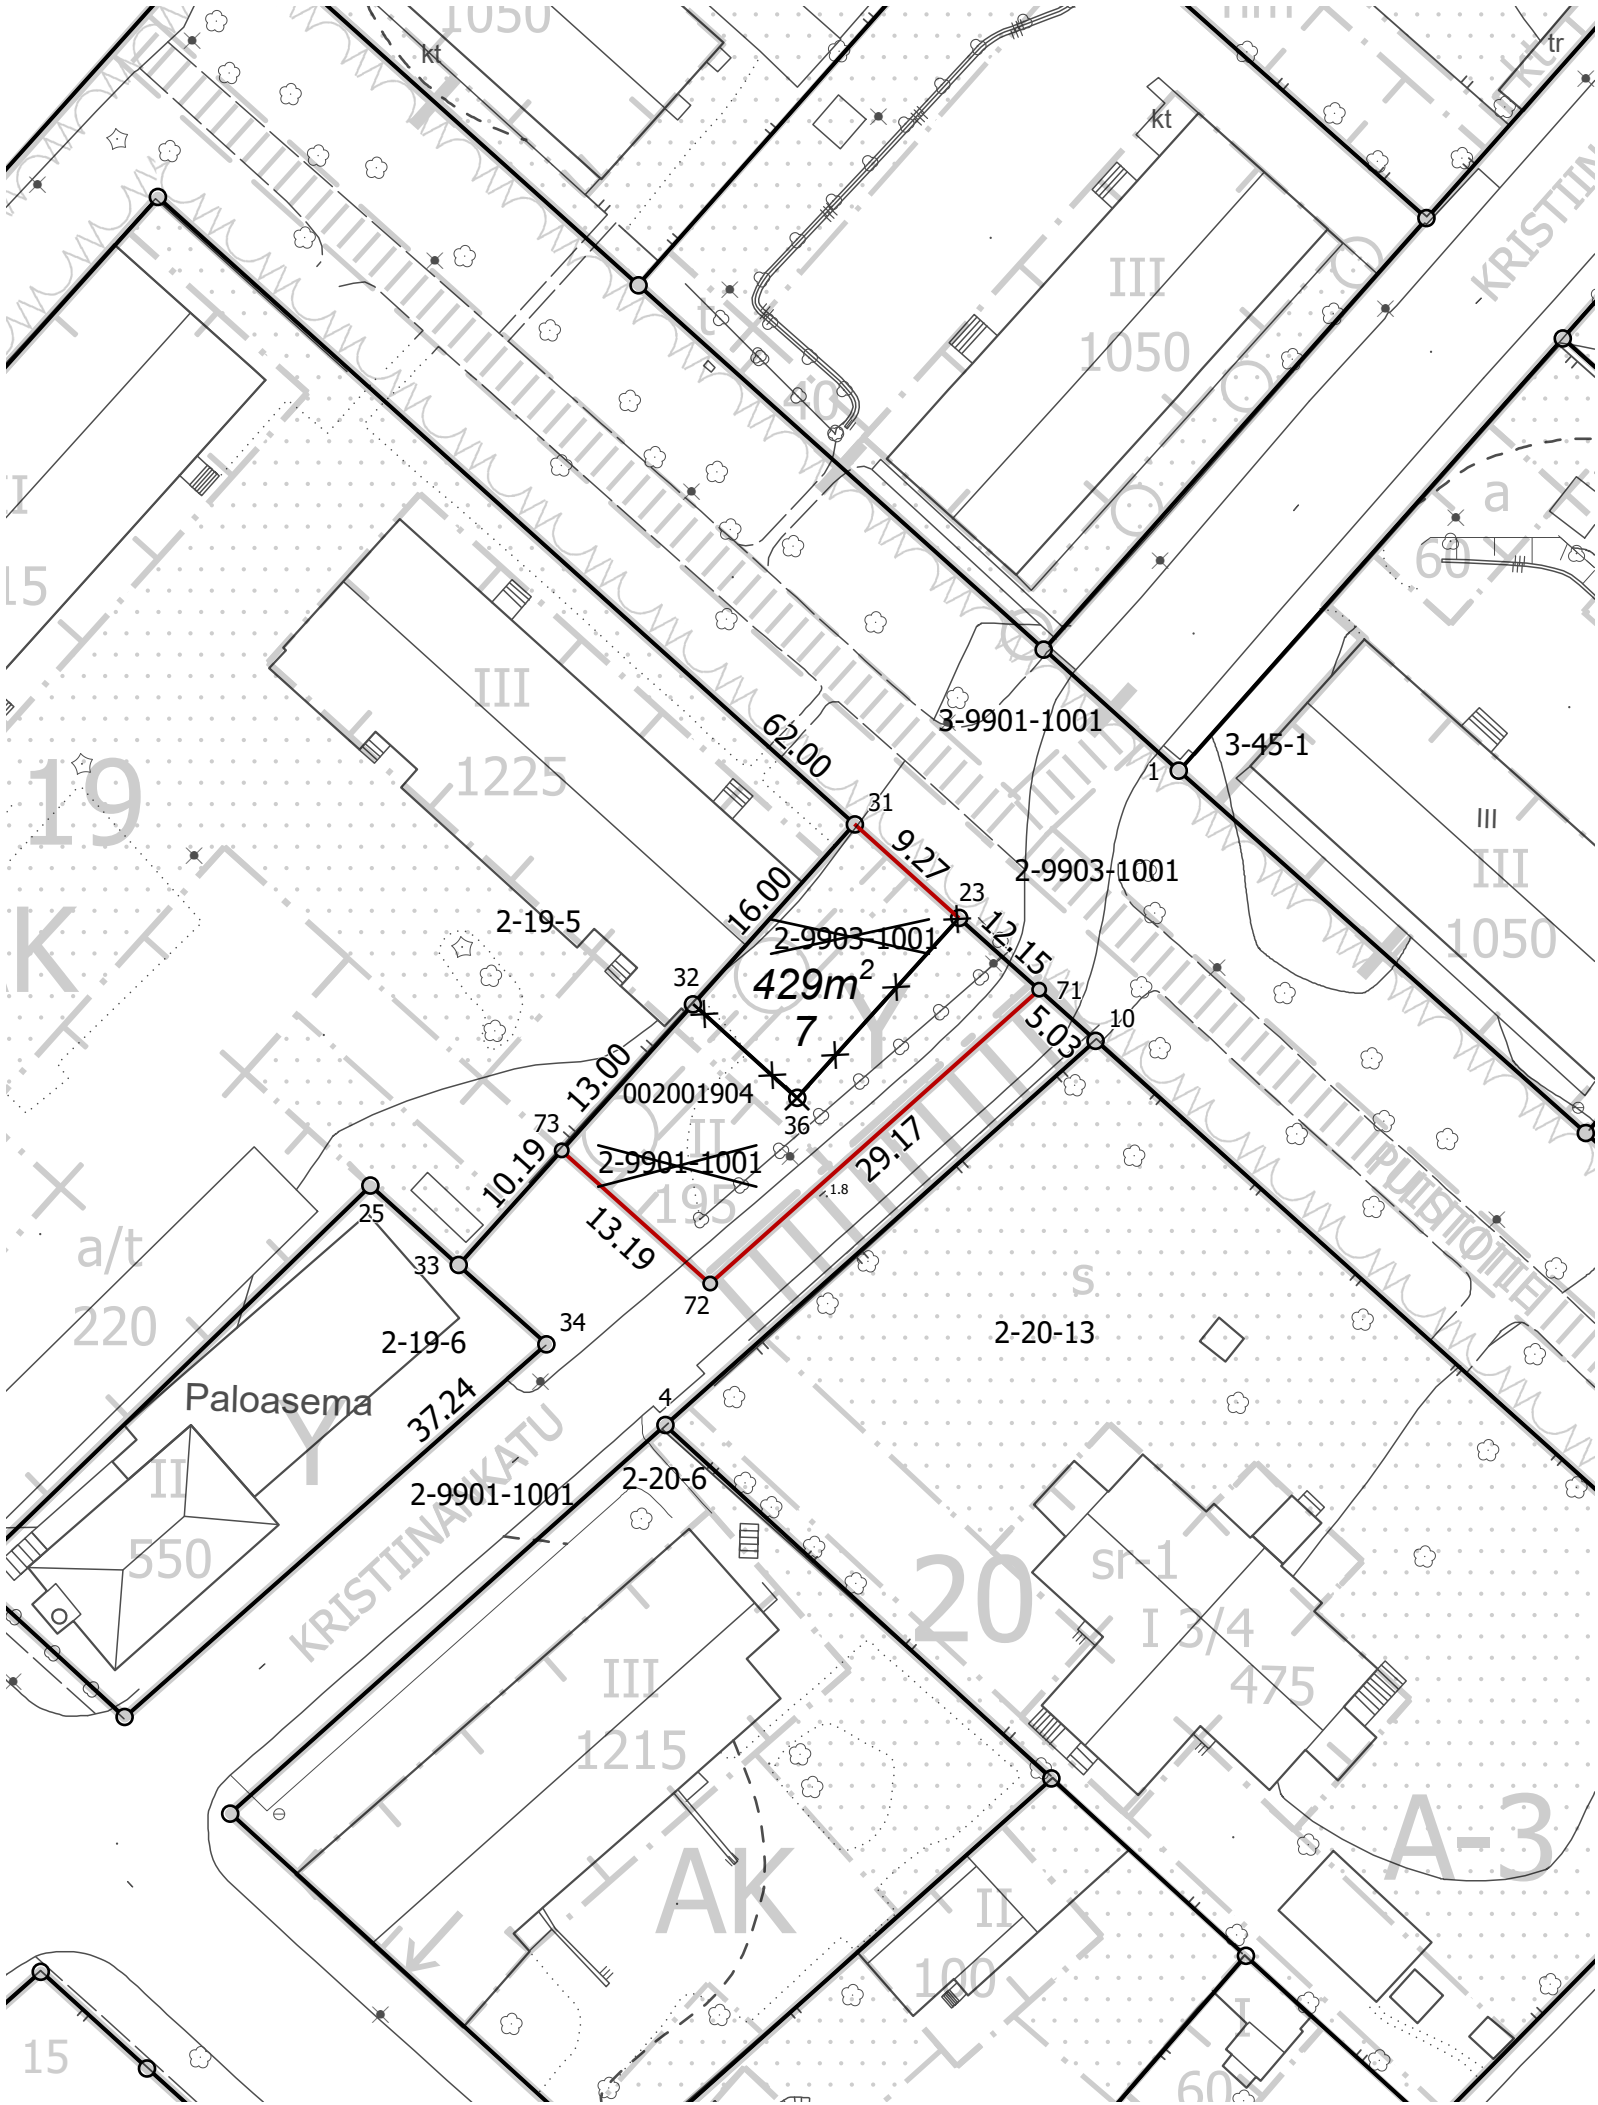

KOORDINAATTILUETTELO / Koordinaattijärjestelmä ETRS-GK23

Piste	I-koordinaatti	P-koordinaatti
23	23446068,348	6706781,335
31	23446061,460	6706787,533
32	23446050,760	6706775,637
71	23446073,647	6706776,582
72	23446051,881	6706757,155
73	23446042,065	6706765,971

TONTTIEN MUODOSTUMINEN

Tontti	Pinta-ala m2	Kiinteistö / määräala	Osat m2
7	429	529-2-9901-1001	281
-	-	529-2-9903-1001	148

NAANTALIN KAUPUNKI1:500Tonttijako002001904

Kaupunginosa	2 VANHAKAUPUNKI-KAILO
Kortteli	19
Tontit	7
Vanhat tontit	
Asemakaava	Ak-212 / 3.3.1992
Edellinen tonttijako	
Tonttijaon laatinut 13.3.2024	Seija Malmsten, toimitusinsinööri
Kiinteistöinsinööri hyväksynyt	Tuomas Lindholm, kiinteistöinsinööri