


LÄHESTYMISKARTTA:

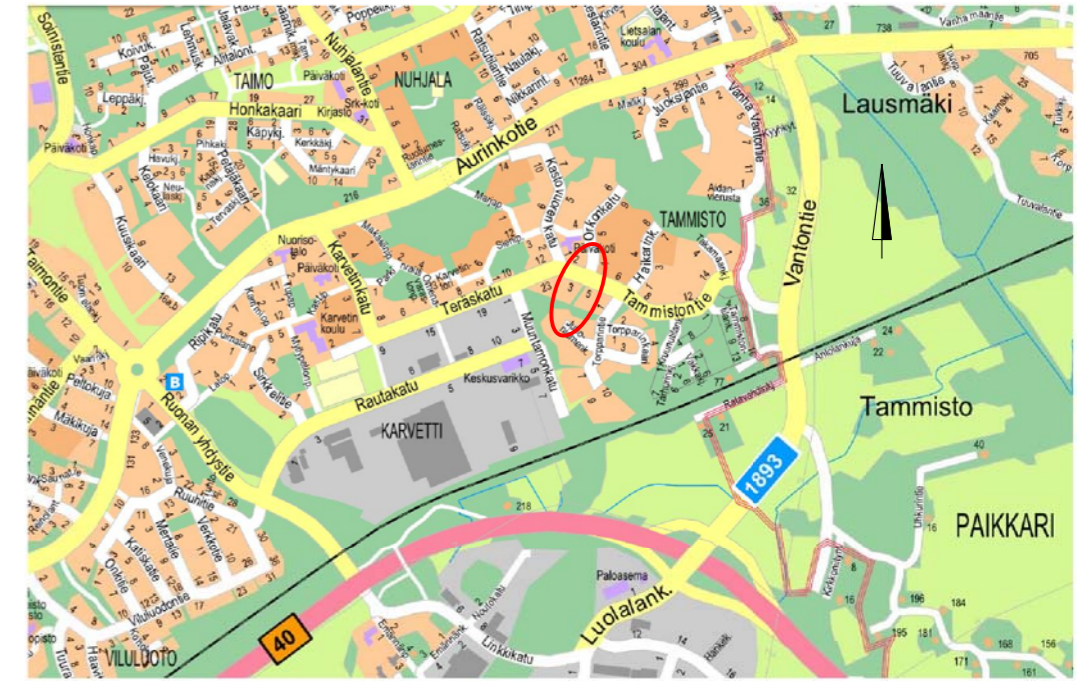

PIIRUSTUSMERKINNÄT:

- Suunniteltu asfaltin reuna
 - Suunniteltu tukipiennar
 - Suunniteltu reunatuki
 - - - Suunniteltu madallettu reunatuki
 - Suunniteltu hulevesiviemäri
 - - - Suunniteltu salaoja 110/95 PEH-SN8
 - Suunniteltu valaisin
 - - - Suunniteltu valaistuksen kaapeli (AXMK 4 x 25 S)
 - Suunniteltu liikennemerkki
 - Pintavesien virtaussuunta ja ojapainanne
 - - - Nykyinen kaapeli, sijainti likimääräinen
 - Nykyinen vesihuolto
 - Nykyinen kaukolämpö
- Ajorata asfalttia
 - Jkpp/Jk asfalttia
 - Nurmetus
 - Betonikiveys

Koordinaattijärjestelmä: ETRS-GK23
 Korkeusjärjestelmä: N2000

Projektin tiedot		Kaup. osa / Kylä		Karttalehti	
KATU- JA RAKENNUSSUUNNITELMA		TAMMISTO			
Orkonkujan kunnallistekniikan rakentaminen		Muutokset			
Asemapiirustus					
Mittakaava: 1:200		Päiväys	Työnro	Piir. nro	
NAANTALIN KAUPUNKI YMPÄRISTÖVIRASTO YHDYSKUNTATEKNIikka	Suunn. KON-INS Oy Piirt. KON-INS Oy Tark. Hyväks.				
	Allekirjoitukset	Aika ja paikka			
	Suunn. Johannes Numminen	24.1.2017		RAISIO	
	Tark./Hyv. Ilkka Ojaniittu	Työ n:o		16071-1/1	

529-15-9903-1001

Ojaa kaivetaan noin 50 m puisfoalueella nykyiseen ojaan asti

Salaojan tarkastuskaivo

Upotettava reunatuki
 Jalkakäytävä 2.0 m (asfaltti)
 Piennar 0.25 m
 Nurmetus

HV liitos nykyiseen
 Kannen nosto
 Poistettava/siirrettävä puu