

- Vesijohto, laen korkeus
- Putken mitat ja laatu
- Paalu
- Sadevesiviemäri, sisäpohjan korkeus
- Putken mitat ja laatu
- Paalu, kaivoväli ja kaltevuus
- Jätevesiviemäri, sisäpohjan korkeus
- Putken mitat ja laatu
- Paalu, kaivoväli ja kaltevuus
- Putkien perustamistapa

Päällysrakenne

Matka

Kaltevuus / pyörityssäde



Tasausviivan korkeus

Maanpinnan korkeus

Paalutus

Kaarevuus

Sivukaltevuus

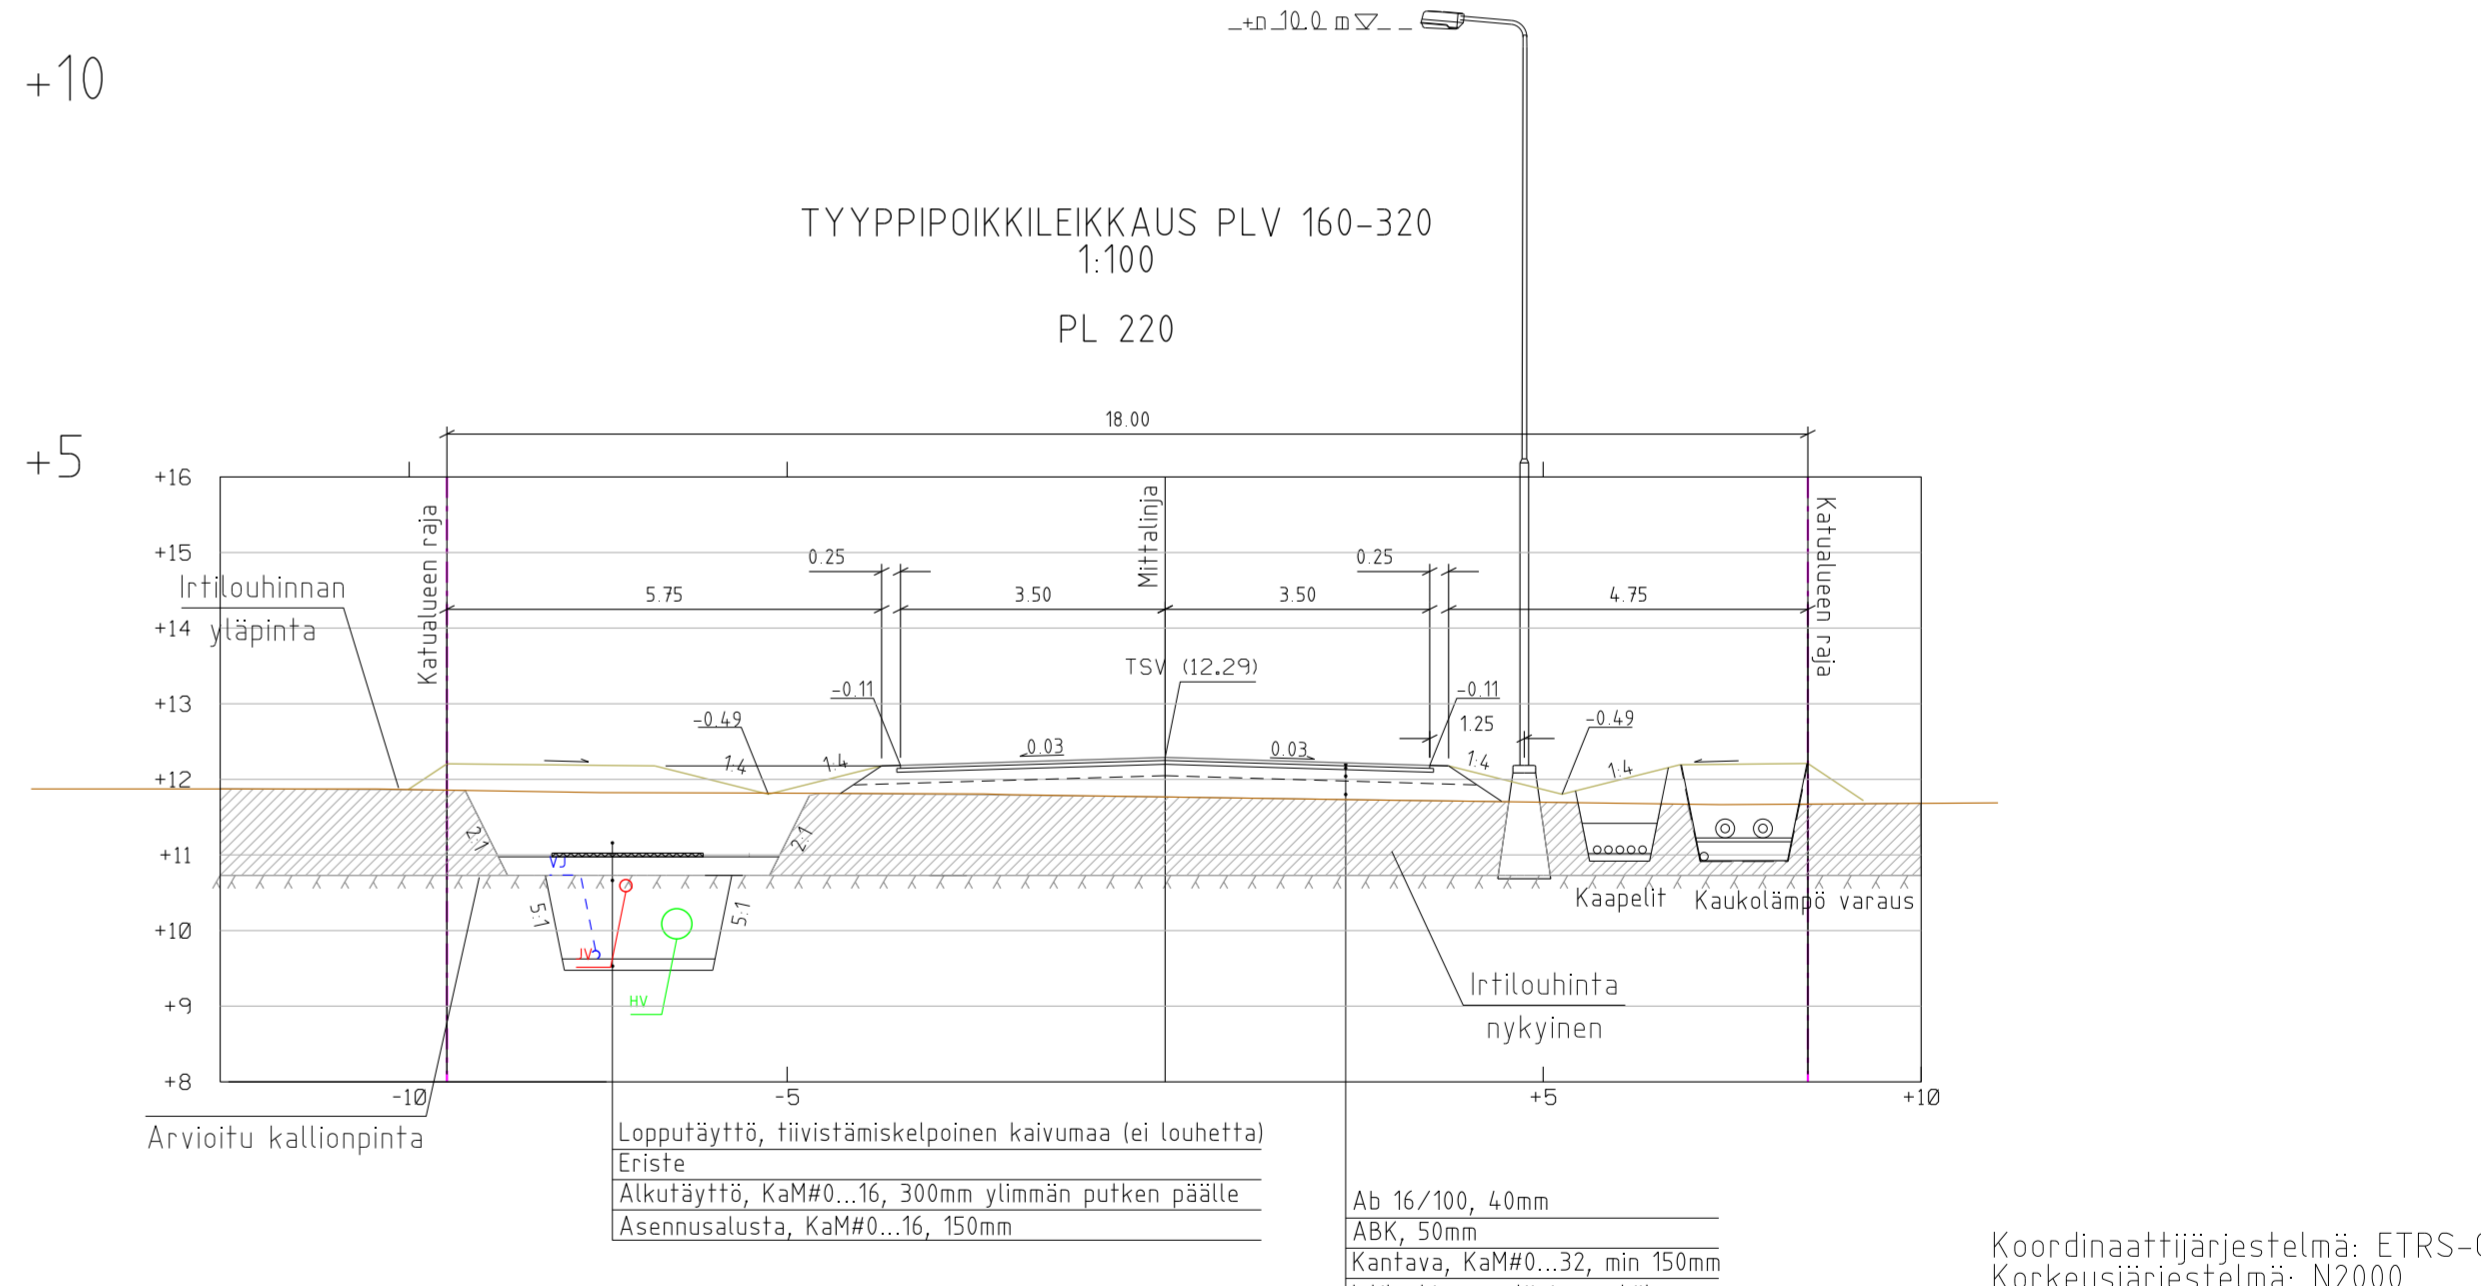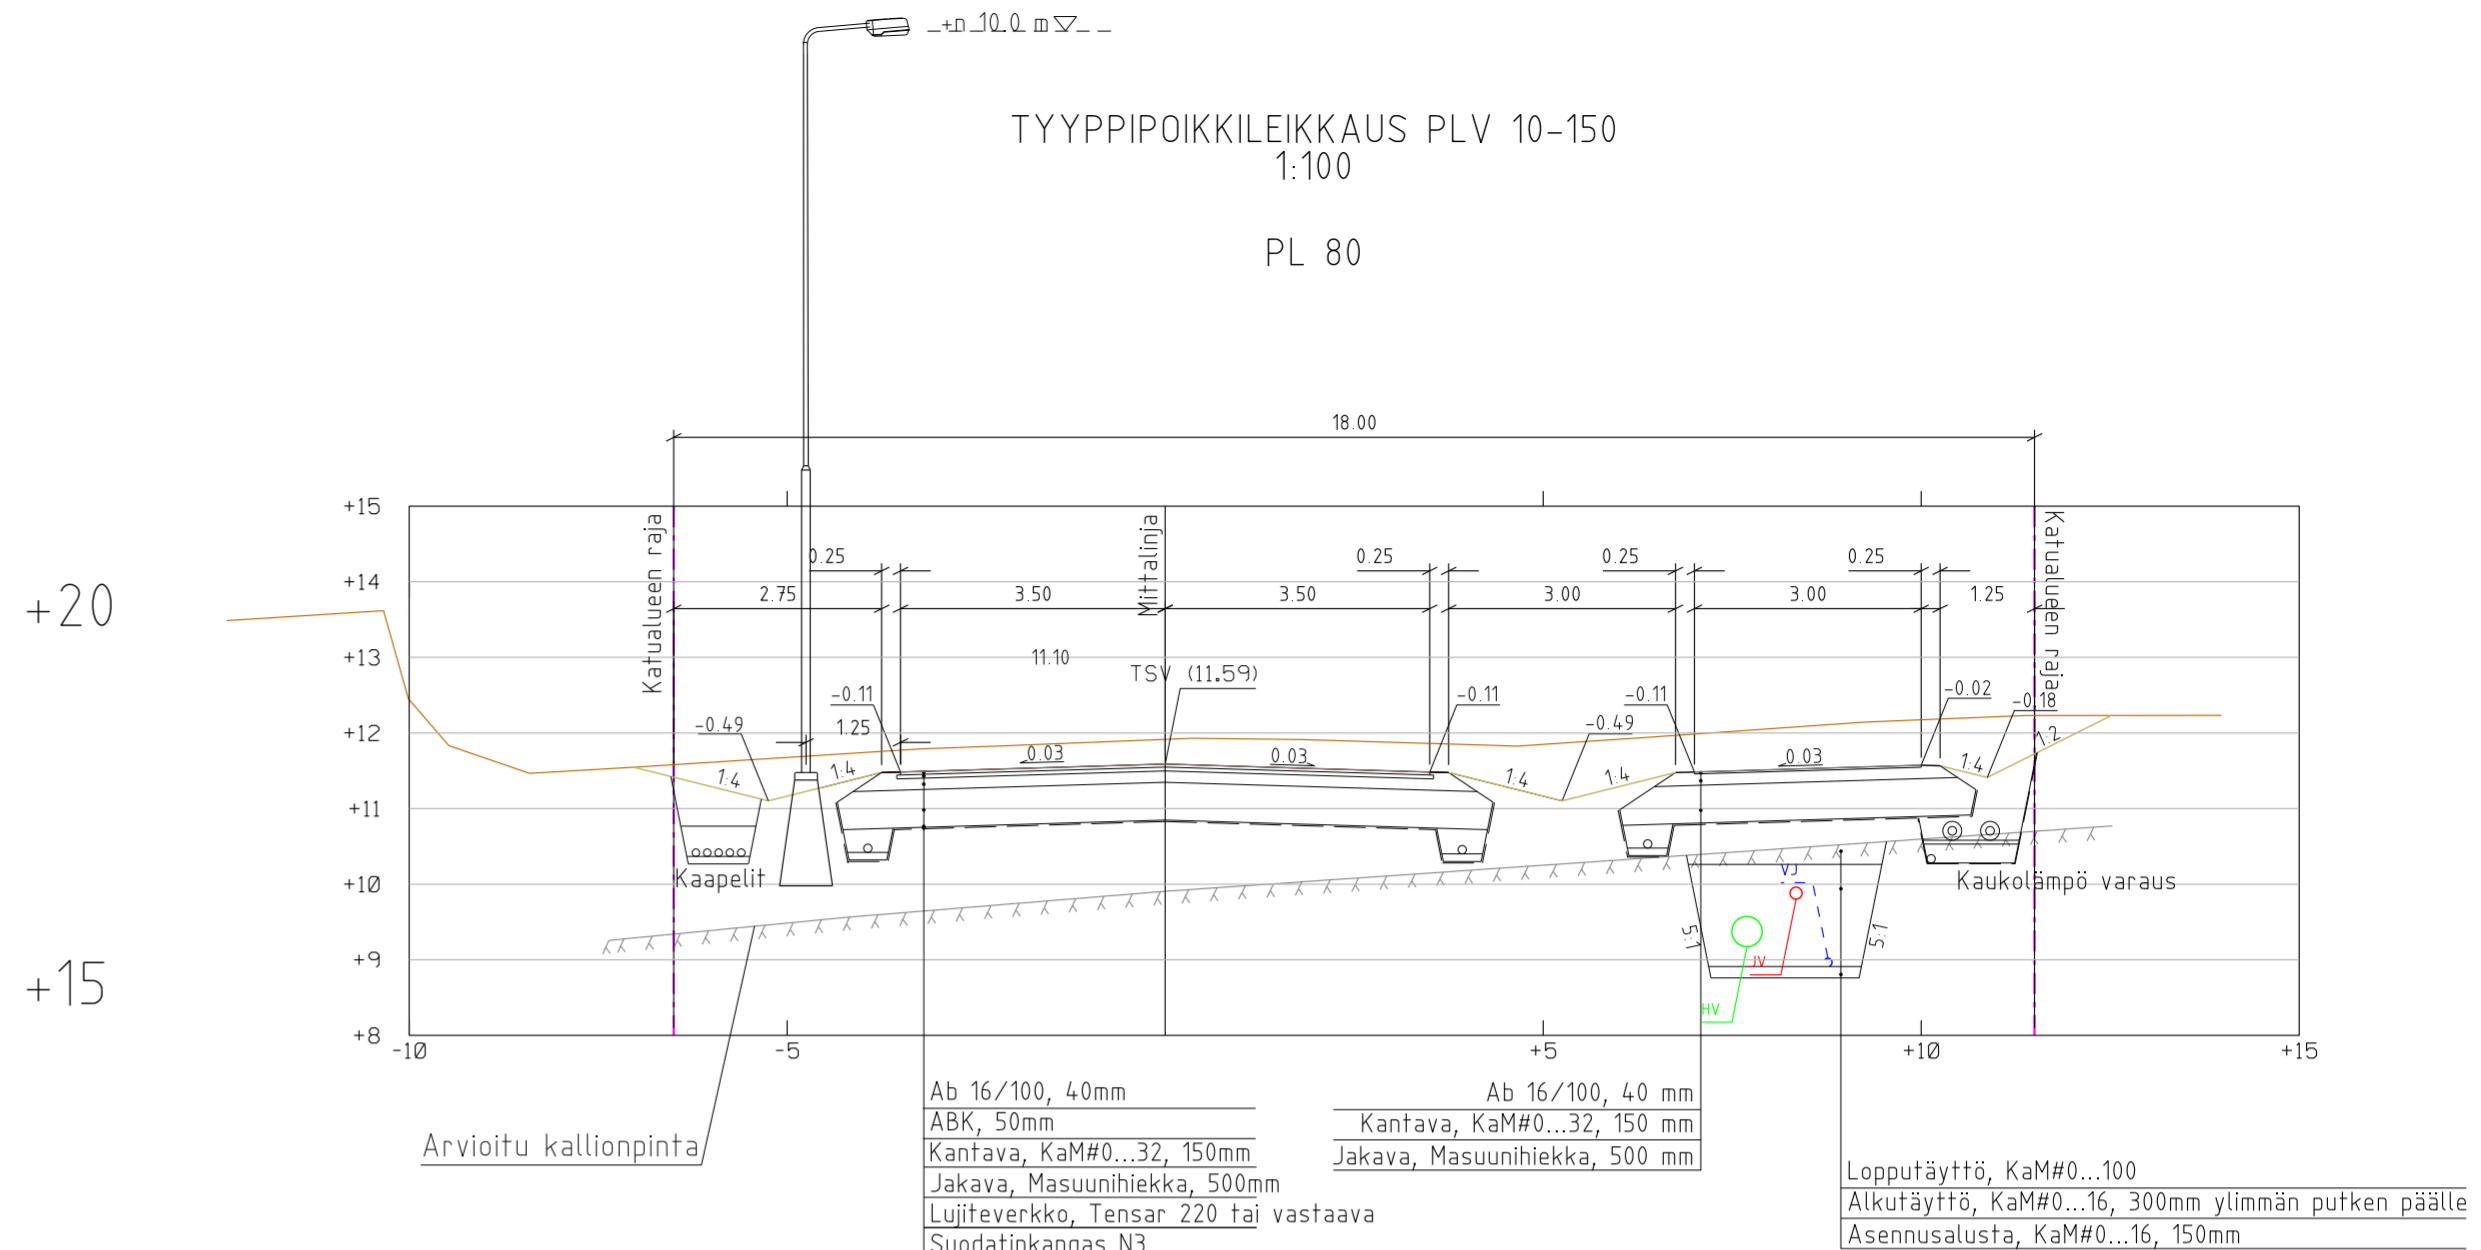

Koordinaattijärjestelmä: ETRS-GK23  
Korkeusjärjestelmä: N2000

Projektin tiedot		Kaup. osa / Kyä		Karttalehti	
<b>KATUSUUNNITELMA</b>		<b>LUOLALA</b>			
Kuormatien kunnallistekniikan rakentaminen		Muutokset			
Pituusleikkaus ja tyyppi-poikkileikkaukset					
Mittakaava: 1:100/1:10 ja 1:100		Päiväys		Työnro	
NAANTALIN KAUPUNKI		Suunn. KON-INS Oy		Piir. no	
YMPÄRISTÖVIRASTO		Piirt. KON-INS Oy			
YHDYSKUNTATEKNIikka		Tark.			
Hyyöks.		Allekirjoitukset		Aika ja paikka	
Suunn. Tommi Sisto		Suunn.		25.01.2016 RAISIO	
Tark./Hyv. Ilkka Ojaniittu		Tark./Hyv.		Työ n:o 16067-K2	
KON-INS Oy		RAISIONTORI 7 21200 RAISIO		Puh. (02) 4339 150	