

ANOMUS YLEISKAAVAN MUUTTAMISEKSI KIINTEISTÖLLÄ JAAKKOLANRANTA 529-407-2-27

Hakija Maanomistajana
Puolimatka, Rauno Tapani

NAANTALIN KAUPUNKI
ASIANNRO
06-02-2017
ARK.TUNNUS

Asiamies/yhteyshenkilö

Arto Puolimatka

Anomus Anomme kaavamuutoksen käynnistämistä kiinteistöllä JAAKKOLANRANTA 529-407-2-27 sijaitsevan yhden yleiskaavassa osoitetun rakentamattoman rakennuspaikan siirtämiseksi rakennettavuudeltaan helpompaan paikkaan. Muutos olisi myös ympäristön kannalta edullisempi sekä maisemallisesti perustellumpi rakennuspaikan siirtyessä kauemmas rannasta.


Rakentamattoman rakennuspaikan siirtäminen on esitetty liitteenä olevassa kartassa (liite 1).

Esitetyssä kaavamuutoksessa kiinteistöllä JAAKKOLANRANTA 529-407-2-27 sijaitsevien rakennuspaikkojen lukumäärä ei muutu eli rakennuspaikkoja ei ole tarkoitus lisätä voimassa olevan yleiskaavan mukaisesta. Tällä anomuksella maanomistaja samalla sitoutuu olemaan hakematta rakennuslupaa ja rakentamatta, sekä hyväksyy rakentamiskiellon asettamisen muutoksen kohteena olevalle rakennuspaikan nykyiselle sijainnille, kun kaavamuutos on vireillä. Maanomistajan tarkoituksena on hakea rakennuslupaa ja rakentaa tässä anomuksessa esitetylle uudelle rakennuspaikalle.

Maanomistaja vastaa kaavoituksen aiheuttamista kustannuksista.

Turussa 31.1.2017

Rauno Puolimatka

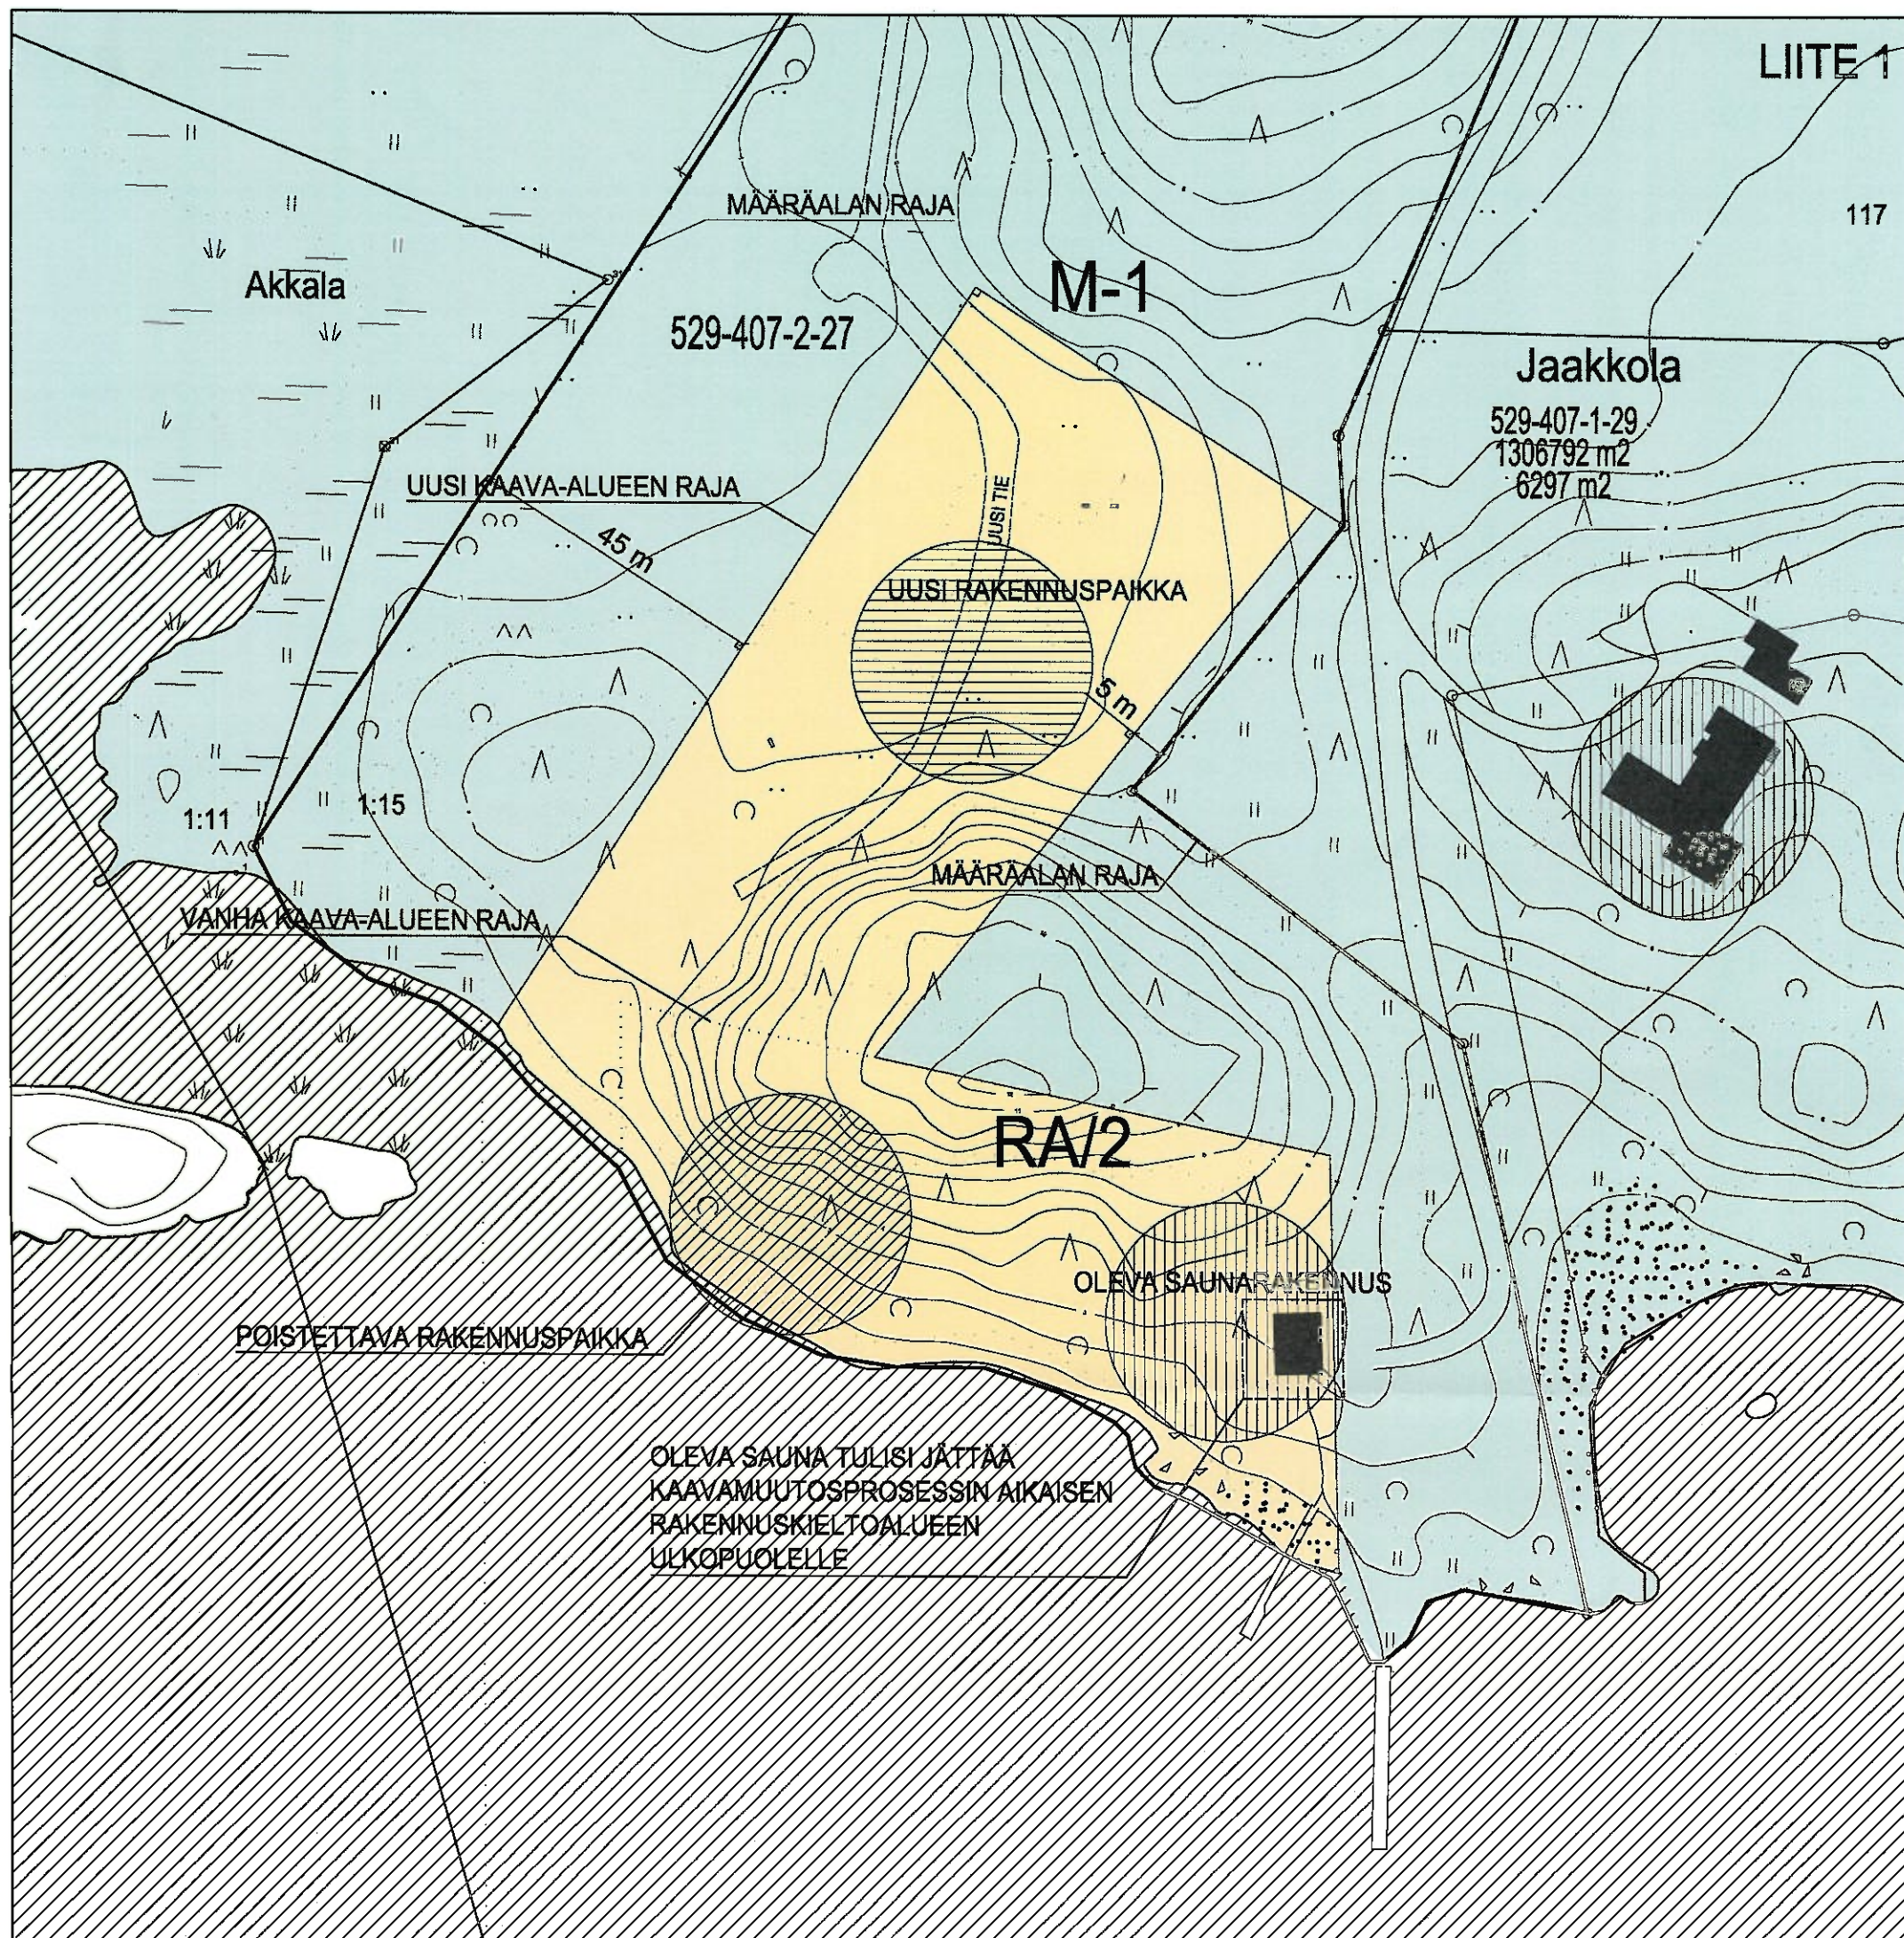

Kiinteistötunnus: 529-407-2-27
 Kunta: Naantali (529)
 Nimi: Jaakkola

ASEMAPIIRROS 1:1000
 LUONNOS KAAVAMUUTOSTA VARTEN
 31.1.2017