


SIJAINTIKARTTA
kiinteistölle 529-407-2-27

Ei mittakaavassa

26.4.2017 /VH
Naantalin kaupunki, maankäyttöosasto

529-407-2-27

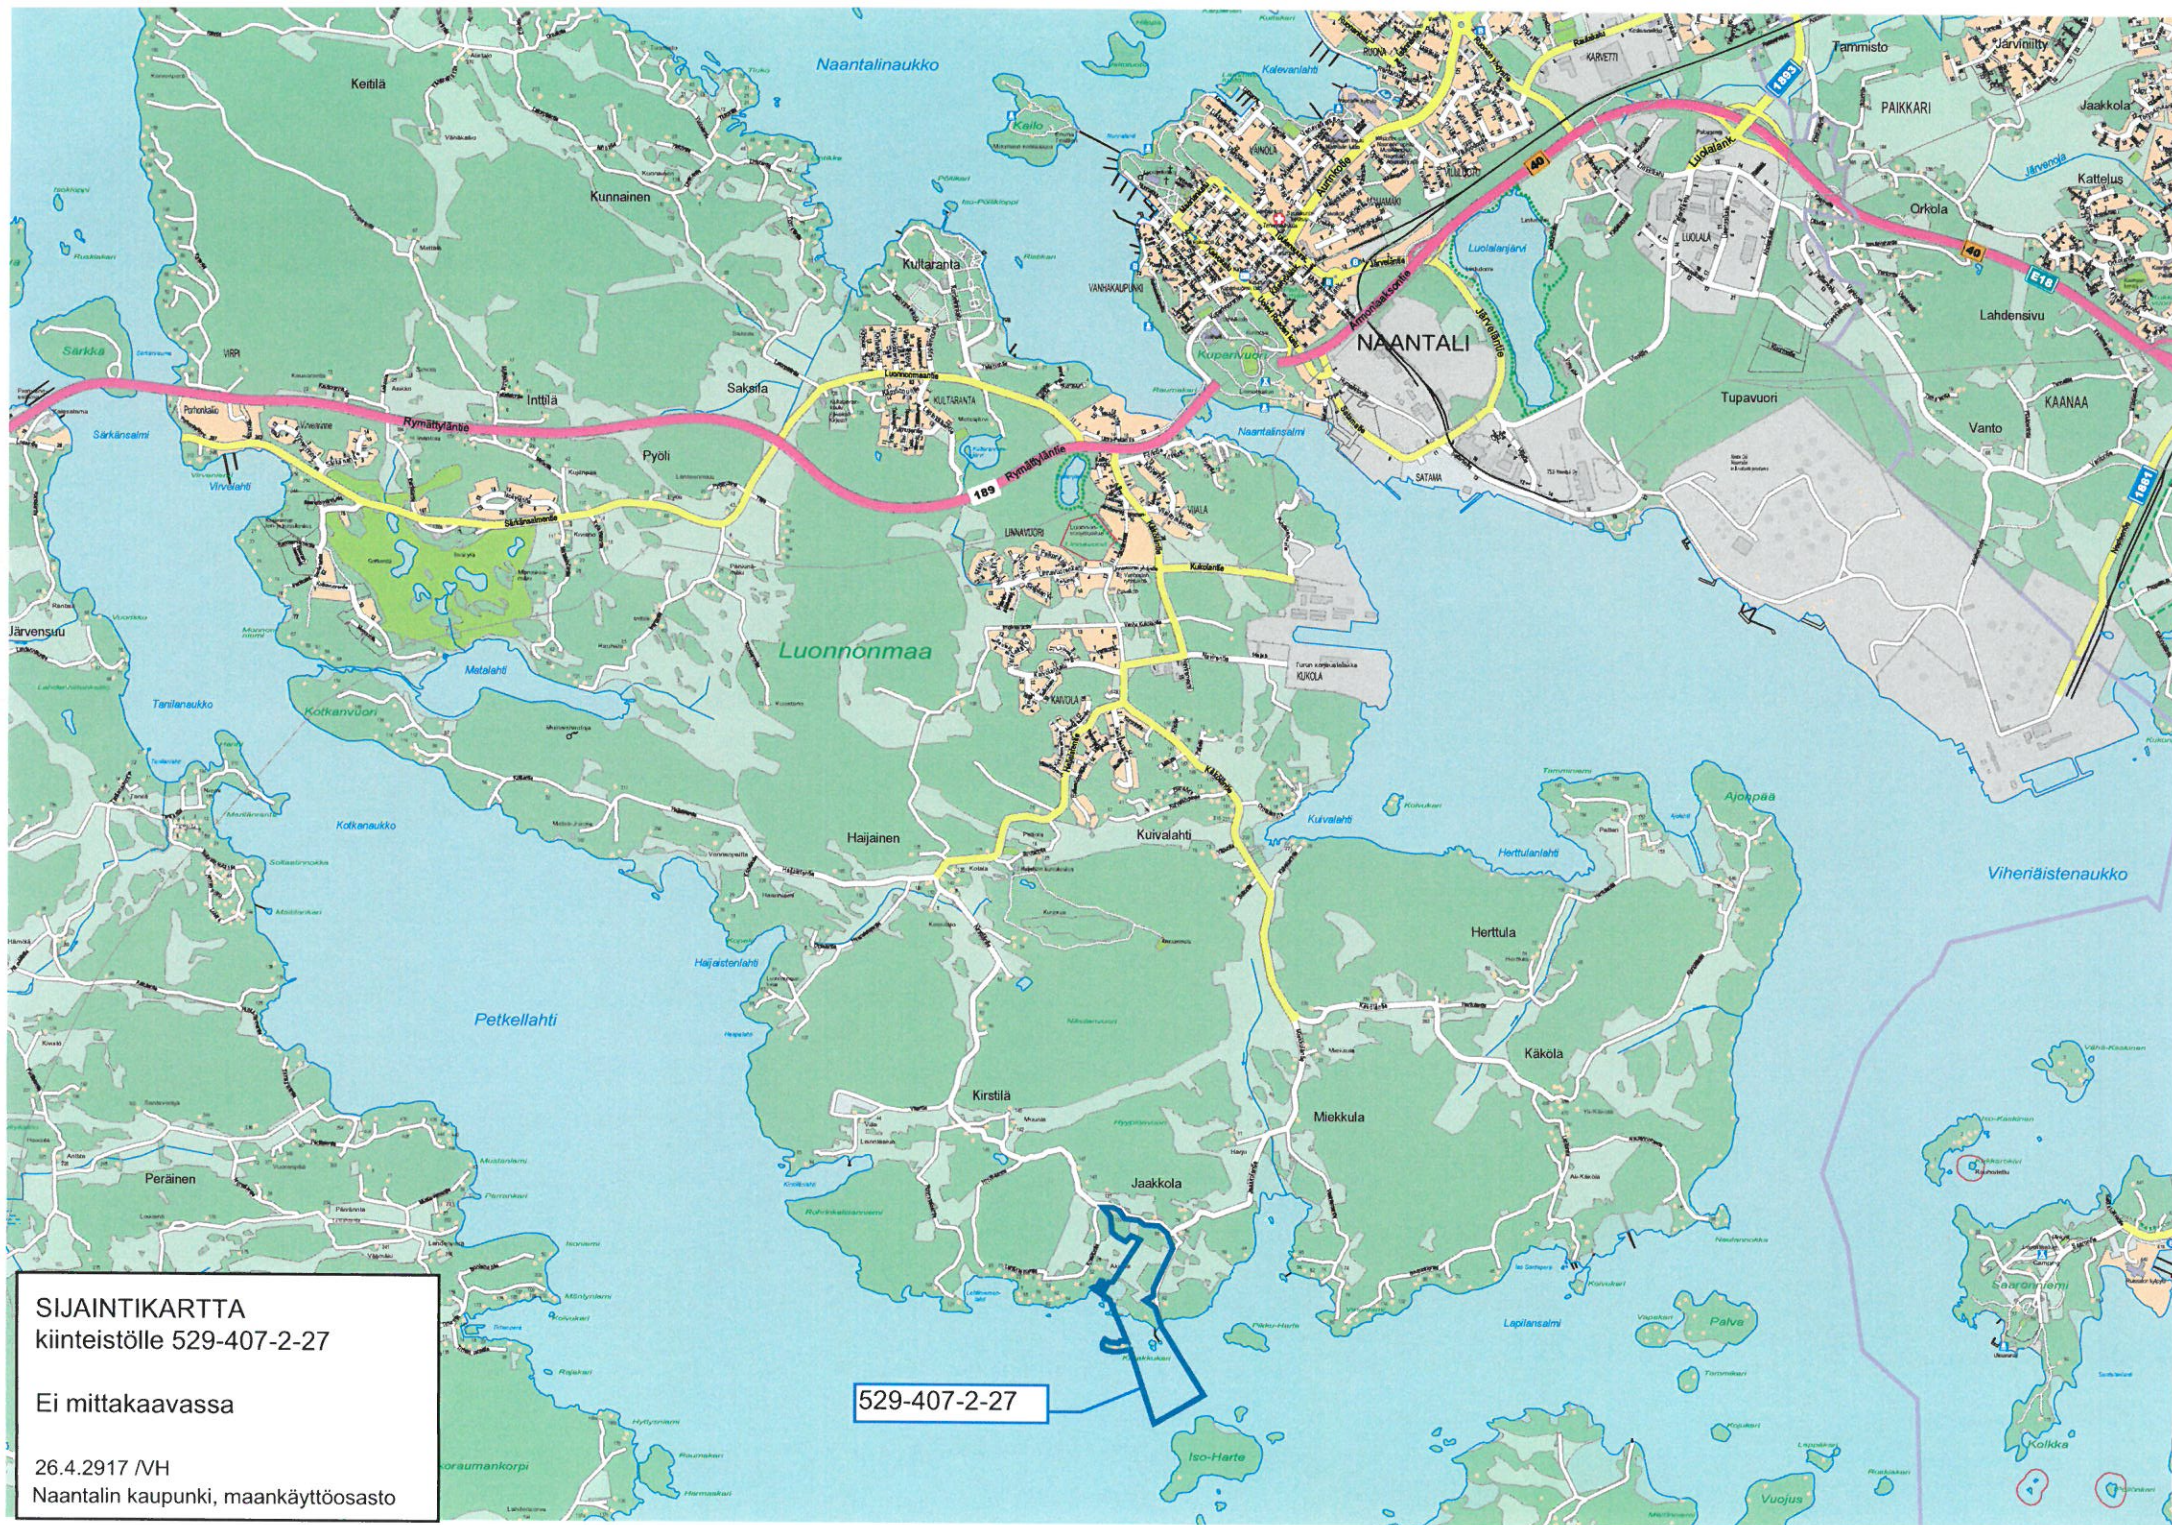



KIINTEISTÖREKISTERIN KARTTAOTE 26.4.2017

Rekisteriyksikkö 529-407-2-27 Jaakkolanranta

Sivu 1 (1)




Kiinteistötunnus: 529-407-2-27
 Nimi: Jaakkolanranta
 Rekisteriyksikkölaji: Tila
 Kunta: Naantali (529)
 Palstojen lukumäärä: 1

Rekisteriyksikön alueella on yleiskaava.

Tulostettu kiinteistötietojärjestelmästä 26.4.2017.

Kiinteistörekisterin tiedoissa voi olla puutteita ja epätarkkuuksia. Rekisteriyksikön tarkka alueellinen ulottuvuus selviää toimitusasiakirjoista ja maastosta. Rekisteritiedoista katso tarkemmin www.maanmittauslaitos.fi/rekisteritiedot.

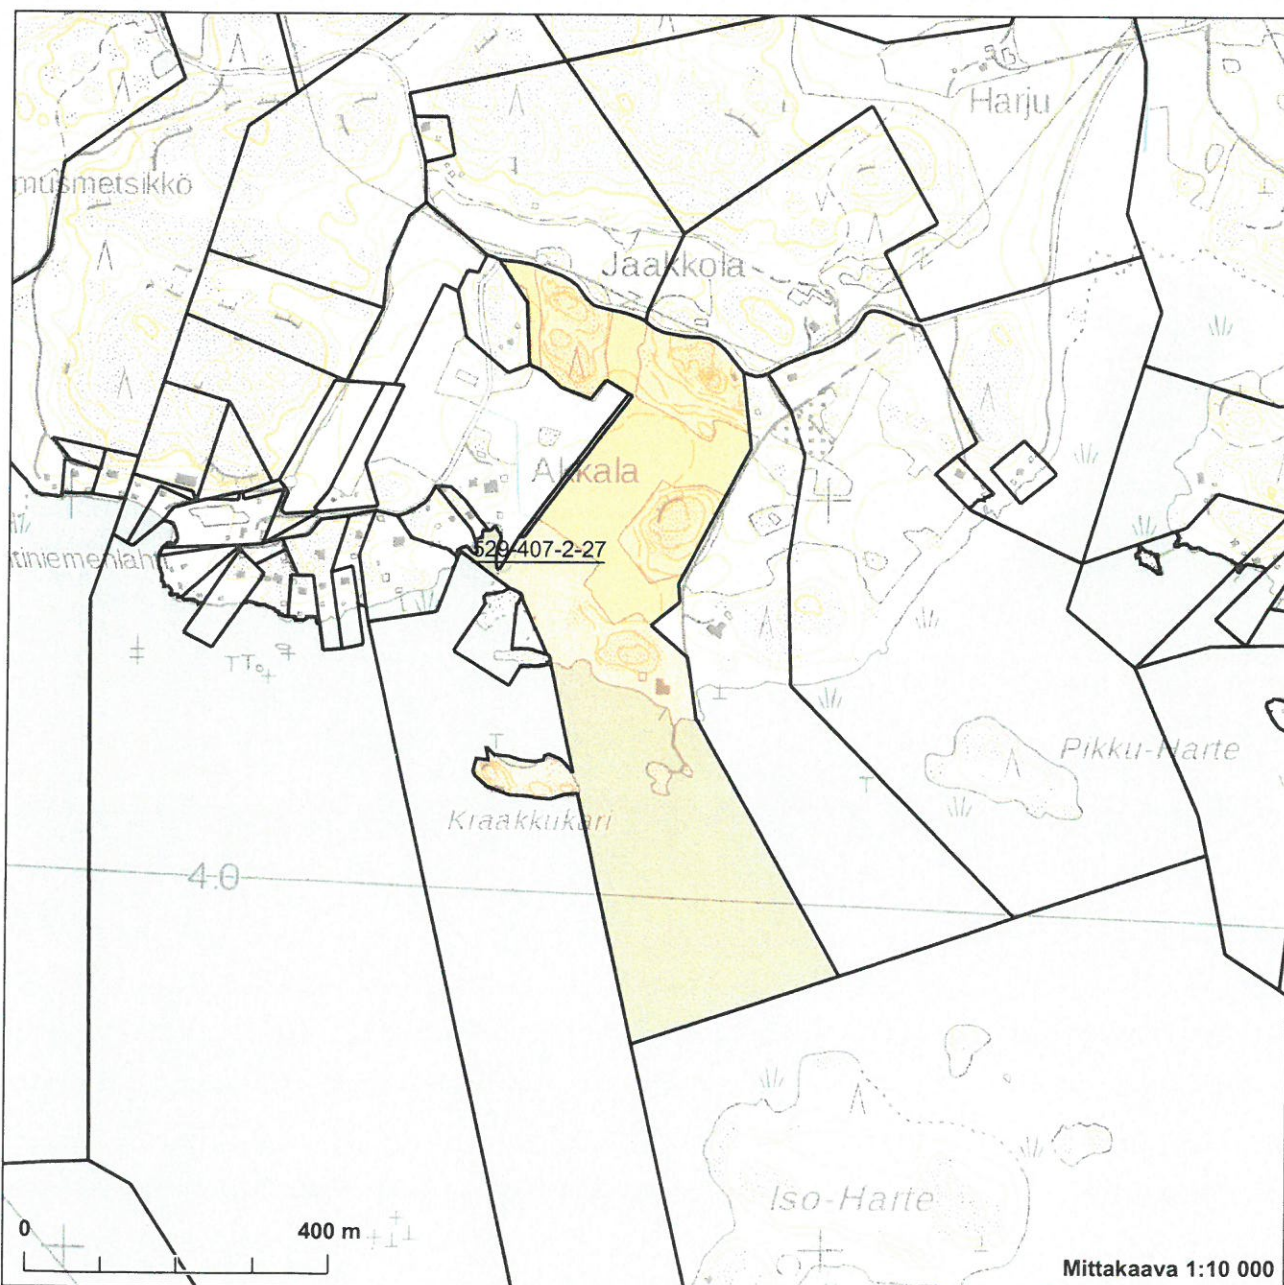

6709644

224917

Koordinaatisto: ETRS-TM35FIN
 Taustakartta on viitteellinen.

Viranomaisen oikeaksi todistaa:
 Maksu 18 euroa

Otteen oikeaksi todistaa
 Naantalissa 26.4.2017

Veera Henriksson
 Veera Henriksson

6707944
224917

Osayleiskaava 31.8.2012.

Yleiskaavamerkinnot ja -määräykset:

AP	PIENTALOVALTAINEN ASUNTOALUE. Alue on asemakaavoitettu tai tarkoitettu asemakaavoitettavaksi.
AP-1	PIENTALOVALTAINEN ASUNTOALUE. Merkinnällä on osoitettu rantavyöhykkeelle sijoittuvat vakitukselle asutukselle varatut rakennuspaikat, jotka eivät rajoitu rantaan. Alueella on sallittu asuinpientaloihin liittyvä asuin- ja talousrakennusten rakentaminen. Rakennuspaikan enimmäisrakennusoikeus on alle 5000 m ² :n suuruisilla rakennuspaikoilla 250 k-m ² ja sitä suuremmilla rakennuspaikoilla 350 k-m ² . Rakentamisesta maatalouskäytössä olevan maatalan yhteyteen määrätään erikseen kaupungin rakennusjärjestyksessä.
AP-2	PIENTALOVALTAINEN ASUNTOALUE.
AP-3	PIENTALOVALTAINEN ASUNTOALUE. Alue on asemakaavoitettu tai tarkoitettu asemakaavoitettavaksi. Asemakaavoituksen yhteydessä tutkitaan olemassa olevan asutuksen melunsuojatarve.
AP/1	RANTAAN RAJOITTUVA PIENTALOVALTAINEN ASUNTOALUE. Merkinnällä on osoitettu vakitukselle asutukselle varatut omantaraiset rakennuspaikat. Luku kenoviivan jälkeen osoittaa rakennuspaikkojen sallitun enimmäismäärän. Alueella on sallittu asuinpientaloihin liittyvä asuin- ja talousrakennusten rakentaminen. Rakennuspaikan enimmäisrakennusoikeus on alle 5000 m ² :n suuruisilla rakennuspaikoilla 250 k-m ² ja sitä suuremmilla rakennuspaikoilla 350 k-m ² . Sauna tulee sijoittaa vähintään 25 m:n ja muut rakennukset vähintään 30 m:n etäisyydelle rannasta. Mikäli kuitenkin rakennuksen pohjapinta-ala ylittää 150 k-m ² , tulee se sijoittaa vähintään 50 m:n etäisyydelle rannasta. Rakentamisesta maatalouskäytössä olevan maatalan yhteyteen määrätään erikseen kaupungin rakennusjärjestyksessä.
P	PALVELUJEN JA HALLINNON ALUE. Alue on asemakaavoitettu tai tarkoitettu asemakaavoitettavaksi.
P-1	PALVELUJEN JA HALLINNON ALUE. Merkinnällä on osoitettu Haijaisten toimintakeskus. Alueelle saa rakentaa keskuksen toimintaa palvelevia rakenteita ja rakennuksia.
PY	JULKISTEN PALVELUJEN JA HALLINNON ALUE. Merkinnällä on osoitettu koulujen ja päiväkotien alueita. Alue on asemakaavoitettu tai tarkoitettu asemakaavoitettavaksi.
PY-1	JULKISTEN PALVELUJEN JA HALLINNON ALUE. Merkinnällä on osoitettu Kultaranta. Alue on asemakaavoitettu tai tarkoitettu asemakaavoitettavaksi.
TP	TYÖPAIKKA-ALUE Alueelle voidaan sijoittaa liike-, toimisto- ja näihin verrattavia tiloja, jotka eivät aiheuta ympäristöhäiriöitä. Alue voi sisältää myös pääkäyttötarkoituksen mukaisiin työpaikkatoimintoihin sopeutuvaa asumista. Asumista ei voida sijoittaa melualueelle. Alue on asemakaavoitettu tai tarkoitettu asemakaavoitettavaksi.
T/LS	TEOLLISUUS- JA VARASTOALUE / SATAMA-ALUE Alue on asemakaavoitettu tai tarkoitettu asemakaavoitettavaksi.
V	VIRKISTYSALUE. Alue on asemakaavoitettu tai tarkoitettu asemakaavoitettavaksi.
V-1	RANTAAN RAJOITTUVA VIRKISTYSALUE. Merkinnällä on osoitettu mm. yhteisiä maa-alueita sekä kaupungin omistamia alueita. Rantarakennusoikeus on näiltä alueilta siirretty muille alueille ellei sitä ole kaavassa rakennuspaikkaa koskevalla symbolilla erikseen osoitettu. Alueella on maankäyttö- ja rakennuslain 43 § 2. mom:n nojalla sallittu vain ulkoilua ja virkistystä palvelevien rakennusten ja rakenteiden rakentaminen.
VU	URHEILU- JA VIRKISTYSPALVELUJEN ALUE. Alue on asemakaavoitettu tai tarkoitettu asemakaavoitettavaksi.
VU-1	RANTAAN RAJOITTUVA URHEILU- JA VIRKISTYSPALVELUJEN ALUE. Alue on asemakaavoitettu tai tarkoitettu asemakaavoitettavaksi. Alueen rantarakennusoikeus on siirretty muille alueille.
VR	RETKEILY- JA ULKOILUALUE. Alueelle saa rakentaa retkeily- ja ulkoilukäyttöä palvelevia yleisiä rakennuksia ja rakennelmia.



UIMARANTA.



LOMA- JA MATKAILUALUE.
Alue on asemakaavoitettu tai tarkoitettu asemakaavoitettavaksi.



LOMA-ASUNTOALUE.
Alue on asemakaavoitettu tai tarkoitettu asemakaavoitettavaksi.




LOMA-ASUNTOALUE.
Merkinnällä on osoitettu rantavyöhykkeelle sijoittuvat loma-asutukselle varatut rakennuspaikat, jotka eivät rajoitu rantaan.
Uuden loma-asunnon rakennuspaikan pinta-alan tulee olla vähintään 3000 m².
Rakennuspaikan kokonaisrakennusoikeus on alle 5000 m²:n suuruisilla rakennuspaikoilla 150 k-m² ja sitä suuremmilla rakennuspaikoilla 200 k-m². Saunarakennus saa olla enintään 25 k-m² ja vierasmaja 25 k-m².
Mikäli saunarakennus ja/tai vierasmaja rakennetaan erillisinä rakennuksina, lisätään tämän/näiden rakennusoikeus rakennuspaikan kokonaisrakennusoikeuteen.
Kullekin vähintään 3000 m²:n suuruiselle rakennuspaikalle saa sijoittaa yhden yksiasuntoisen loma-asunnon, yhden saunan ja yhden vierasmajan sekä muita talousrakennuksia.
Alle 3000 m² suuruiselle rakennuspaikalle ei saa sijoittaa vierasmajaa, rakennusten enimmäismäärä on kolme.



LOMA- ASUNTOALUE.
Alue on asemakaavoitettu tai tarkoitettu asemakaavoitettavaksi. Aluetta asemakaavoitettaessa alueen rakennusoikeutta ei ole tarkoitus lisätä. Asemakaavassa osoitettava rakennusoikeus perustuu rakennuspaikkojen nykyiseen rakentamisen määrään.



LOMA- ASUNTOALUE.
Alue on asemakaavoitettu tai tarkoitettu asemakaavoitettavaksi. Alueen rakennusoikeuden määrittelyn lähtökohtana pidetään neljän RA/1-merkinnän tarkoittaman loma-asuntoyksikön mukaista rakennusoikeutta, jonka tulee sijoittua tasapuolisesti tiloille Vapakari 1:52, Heinäkallio 1:53, Erikka 1:60 ja Pukkikallio 1:61.

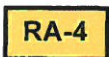

LOMA- ASUNTOALUE.



RANTAAN RAJOITTUVA LOMA-ASUNTOALUE.
Merkinnällä on osoitettu loma-asutukselle varatut omarantaiset rakennuspaikat.
Luku kenoviivan jälkeen osoittaa rakennuspaikkojen sallitun enimmäismäärän.
Uuden loma-asunnon rakennuspaikan pinta-alan tulee olla vähintään 3000 m². Rakennuspaikan pinta-alaksi lasketaan se osa kiinteistöstä, joka jää yleiskaavassa osoitetun M-1 - ja/tai MY-1 -vyöhykkeen ja rantaviivan väliin. Rantaan sijoittuvalla rakennuspaikalla tulee olla vähintään 50 metriä yhtenäistä rantaviivaa.
Rakennuspaikan kokonaisrakennusoikeus on alle 4000 m²:n suuruisilla rakennuspaikoilla 150 k-m² ja sitä suuremmilla rakennuspaikoilla 200 k-m². Saunarakennus saa olla enintään 25 k-m² ja vierasmaja 25 k-m².
Mikäli saunarakennus ja/tai vierasmaja rakennetaan erillisinä rakennuksina, lisätään tämän/näiden rakennusoikeus rakennuspaikan kokonaisrakennusoikeuteen.
Kullekin vähintään 3000 m²:n suuruiselle rakennuspaikalle saa sijoittaa yhden yksiasuntoisen loma-asunnon, yhden saunan ja yhden vierasmajan sekä muita talousrakennuksia. **HO 29.12.2010 ja KHO 15.8.2012: Kaavamääräys ei ole loma-asuntojen lukumäärän osalta voimassa kiinteistön Satuniemi 2:40 (406) alueella, jolla sijaitsee kaksi loma-asuntoa.**
Alle 3000 m² suuruiselle rakennuspaikalle ei saa sijoittaa vierasmajaa, rakennusten enimmäismäärä on kolme.
Sauna tulee sijoittaa vähintään 25 m:n ja muut rakennukset vähintään 30 m:n etäisyydelle rannasta. Mikäli kuitenkin rakennuksen pohjapinta-ala ylittää 150 k-m², tulee se sijoittaa vähintään 50 m:n etäisyydelle rannasta.
Saunarakennus voi edellisestä poiketen sijaita lähempänä rantaviivaa, mikäli rakennuspaikan olosuhteet tai rakennuksen luonne sitä erityisesti perustelevat.



LOMA-ASUNTOALUE, JOLLE SAA SIOITTA SAUNAN.
Merkinnällä on osoitettu loma-asuntoalue, jolle saa sijoittaa yhden saunarakennuksen, jonka enimmäisrakennusoikeus on 25 k-m². Sauna tulee sijoittaa vähintään 25m:n päähän rantaviivasta.
Alueesta ei saa muodostaa erillistä rakennuspaikkaa.



MATKAILUPALVELUJEN ALUE.
Alue on varattu yhteisrantaiseksi lomakyläalueeksi. Alue on asemakaavoitettu tai tarkoitettu asemakaavoitettavaksi.



MATKAILUPALVELUJEN ALUE.
Alue on varattu yhteisrantaiseksi lomakyläalueeksi. Alue on tarkoitettu asemakaavoitettavaksi.
Aluetta asemakaavoitettaessa pidetään rakennusoikeuden määrittelyn lähtökohtana kuutta (6) loma-asuntoyksikköä.



MATKAILUPALVELUJEN ALUE.
Alue on asemakaavoitettu tai tarkoitettu asemakaavoitettavaksi.



MATKAILUPALVELUJEN ALUE.
Alue on varattu yhteisrantaiseksi lomakyläalueeksi. Alue on asemakaavoitettu tai tarkoitettu asemakaavoitettavaksi.
Alueen suunnittelussa on huolehdittava alueeseen kohdistuvan yleisen virkistätymistarpeen huomioimisesta.




VENESATAMA / VENEVALKAMA.



YKSITYINEN VENESATAMA / VENEVALKAMA.



MAA-AINESTEN OTTOALUE / MAA- JA METSÄTALOUSVALTAINEN ALUE.
Kauttaviivan jäljessä oleva merkintä osoittaa käyttötarkoituksen maa-ainesten oton loputtua.

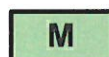

MAA- JA METSÄTALOUSVALTAINEN ALUE.
Merkinnällä on osoitettu maa- ja metsätalouden harjoittamiseen tarkoitettut alueet.
Rakennuspaikan enimmäisrakennusoikeus on uusilla rakennuspaikoilla 300 k-m². Uuden rakennuspaikan

M-1**RANTAAN RAJOITTUVA MAA- JA METSÄTALOUSVALTAINEN ALUE.**

Merkinnällä on osoitettu maa- ja metsätalouden harjoittamiseen tarkoitettut alueet, joilta rantarakennusoikeus on siirretty muille alueille. Alueella on maankäyttö- ja rakennuslain 43 § 2. mom:n nojalla rakentaminen kielletty.

Maisemaa muuttavaa maanrakennustyötä, tienrakentamista, puiden kaatamista tai muuta tähän verrattavaa toimenpidettä ei saa suorittaa ilman lupaa (maisematyön luvanvaraisuus MRL 128 §).

M-2**MAA- JA METSÄTALOUSVALTAINEN ALUE.**

Alue on asemakaavoitettu tai tarkoitettu asemakaavoitettavaksi.

MA**MAISEMALLISESTI ARVOKAS PELTOALUE.**

Merkinnällä on osoitettu arvokkaita pelloja, metsäsaarekkeitä sekä metsäselänteiden reuna-alueita.

Alueen peltujen ja niittyjen säilyttäminen avoimina - viljeltyinä peltolina tai hoidettuina niittyinä - on erityisesti näillä alueilla perusteltua.

Maisemaa muuttavaa maanrakennustyötä, tienrakentamista, puiden kaatamista tai muuta tähän verrattavaa toimenpidettä ei saa suorittaa ilman lupaa (maisematyön luvanvaraisuus MRL 128 §).

Rakennuspaikan enimmäisrakennusoikeus on uusilla rakennuspaikoilla 300 k-m². Uuden rakennuspaikan pinta-alan tulee olla vähintään 3 ha. Rakentaminen tulee sijoittaa siten, että rakennukset eivät sulje avoimia näkymiä. Uudisrakentamisessa tulee myös ottaa huomioon alueen historiallinen kehitys ja rakentamisperinne.

MA/Ik**MA/Ik MAISEMALLISESTI ARVOKAS PELTOALUE, JOLLA ON TUTKITTU KANAVAN RAKENTAMISMAHDOLLISUUTTA.**

Merkinnällä on osoitettu arvokkaita pelloja, metsäsaarekkeitä sekä metsäselänteiden reuna-alueita.

Alueen peltujen ja niittyjen säilyttäminen avoimina - viljeltyinä peltolina tai hoidettuina niittyinä - on erityisesti näillä alueilla perusteltua.

Maisemaa muuttavaa maanrakennustyötä, tienrakentamista, puiden kaatamista tai muuta tähän verrattavaa toimenpidettä ei saa suorittaa ilman lupaa (maisematyön luvanvaraisuus MRL 128 §).

Alueella on maankäyttö- ja rakennuslain 43 § 2. mom:n nojalla sallittu ainoastaan maatalouselinkeinon harjoittamiseen liittyvien rakennelmien rakentaminen.

Mahdollisen kanavahankkeen toteuttaminen edellyttää vesilain mukaista lupaa ja siihen liittyvää ympäristövaikutusten arviointia.

MA-1**RANTAAN RAJOITTUVA MAISEMALLISESTI ARVOKAS PELTOALUE.**

Merkinnällä on osoitettu arvokkaita pelloja, metsäsaarekkeitä sekä metsäselänteiden reuna-alueita, joilta rantarakennusoikeus on siirretty muille alueille. Alueella on maankäyttö- ja rakennuslain 43 § 2. mom:n nojalla rakentaminen kielletty.

Alueen peltujen ja niittyjen säilyttäminen avoimina - viljeltyinä peltolina tai hoidettuina niittyinä - on erityisesti näillä alueilla perusteltua.

Maisemaa muuttavaa maanrakennustyötä, tienrakentamista, puiden kaatamista tai muuta tähän verrattavaa toimenpidettä ei saa suorittaa ilman lupaa (maisematyön luvanvaraisuus MRL 128 §).

MA-1/Ik**MA-1/Ik RANTAAN RAJOITTUVA MAISEMALLISESTI ARVOKAS PELTOALUE, JOLLA ON TUTKITTU KANAVAN RAKENTAMISMAHDOLLISUUTTA.**

Merkinnällä on osoitettu arvokkaita pelloja, metsäsaarekkeitä sekä metsäselänteiden reuna-alueita, joilta rantarakennusoikeus on siirretty muille alueille. Alueella on maankäyttö- ja rakennuslain 43 § 2. mom:n nojalla rakentaminen kielletty.

Alueen peltujen ja niittyjen säilyttäminen avoimina - viljeltyinä peltolina tai hoidettuina niittyinä - on erityisesti näillä alueilla perusteltua.

Maisemaa muuttavaa maanrakennustyötä, tienrakentamista, puiden kaatamista tai muuta tähän verrattavaa toimenpidettä ei saa suorittaa ilman lupaa (maisematyön luvanvaraisuus MRL 128 §).

Mahdollisen kanavahankkeen toteuttaminen edellyttää vesilain mukaista lupaa ja siihen liittyvää ympäristövaikutusten arviointia.

MY**MAA- JA METSÄTALOUSVALTAINEN ALUE, JOLLA ON ERITYISIÄ YMPÄRISTÖARVOJA.**

Merkinnällä on osoitettu maa- ja metsätalousvaltaiset alueet, joilla on erityisiä ympäristö- ja luonnonarvoja.

Alueen käyttöä suunniteltaessa ja toteutettaessa tulee kiinnittää huomiota erityisiin ympäristöarvoihin, viheryhteyksien säilymiseen ja ympäristönhoitoon. Luonnon monimuotoisuuden kannalta merkittävät alueet tulee säilyttää mahdollisimman luonnonmukaisina.

Alueella on maankäyttö- ja rakennuslain 43 § 2. mom:n nojalla sallittu vain maa- ja metsätalouteen liittyvä rakentaminen.

Maisemaa muuttavaa maanrakennustyötä, tienrakentamista, puiden kaatamista tai muuta tähän verrattavaa toimenpidettä ei saa suorittaa ilman lupaa (maisematyön luvanvaraisuus MRL 128 §).

MY-1**RANTAAN RAJOITTUVA MAA- JA METSÄTALOUSVALTAINEN ALUE, JOLLA ON ERITYISIÄ YMPÄRISTÖARVOJA.**

Merkinnällä on osoitettu maa- ja metsätalousvaltaiset alueet, joilla on erityisiä ympäristö- ja luonnonarvoja.

Alueen rantarakennusoikeus on siirretty muille alueille.

Alueen käyttöä suunniteltaessa ja toteutettaessa tulee kiinnittää huomiota erityisiin ympäristöarvoihin, viheryhteyksien säilymiseen ja ympäristönhoitoon. Luonnon monimuotoisuuden kannalta merkittävät alueet tulee säilyttää mahdollisimman luonnonmukaisina.

Alueella on maankäyttö- ja rakennuslain 43 § 2. mom:n nojalla rakentaminen kielletty.

Maisemaa muuttavaa maanrakennustyötä, tienrakentamista, puiden kaatamista tai muuta tähän verrattavaa toimenpidettä ei saa suorittaa ilman lupaa (maisematyön luvanvaraisuus MRL 128 §).

EV**SUOJAVIHERALUE.****S-1****SUOJELUALUE.**

Merkinnällä on osoitettu alueet, joilla sijaitsee luonnonsuojelulain 29 §:n perusteella suojeltu luontotyyppi.

Maisemaa muuttavaa maanrakennustyötä, tienrakentamista, puiden kaatamista tai muuta tähän verrattavaa toimenpidettä ei saa suorittaa ilman lupaa (maisematyön luvanvaraisuus MRL 128 §).

Alueella suoritettavien toimenpiteiden tulee olla sellaisia, että alueen luonnonympäristö tai arvokas maisemakuva säilyy.

Numero viittaa selostukseen liitteeseen.

S-2**S-2****SUOJELUALUE / SUOJELUKOHDE.**

Merkinnällä on osoitettu alueet, joilla sijaitsee valtakunnallisesti tai maakunnallisesti merkittävä luonnon-, maiseman- tai vesiensuojelualue tai luonnonmuistomerkki.

Maisemaa muuttavaa maanrakennustyötä, tienrakentamista, puiden kaatamista tai muuta tähän verrattavaa toimenpidettä ei saa suorittaa ilman lupaa (maisematyön luvanvaraisuus MRL 128 §). Alueella suoritettavien toimenpiteiden tulee olla sellaisia, että alueen luonnonympäristö tai arvokas maisemakuva säilyy. Kohteessa S-2 52 sallitaan elinkeinon harjoittamista koskevien rakenteiden rakentaminen. Numero viittaa selostukseen liitteeseen.

S-1/r**SUOJELUALUE RANTA-ALUEELLA.**

Merkinnällä on osoitettu alueet, joilla sijaitsee luonnonsuojelulain 29 §:n perusteella suojeltu luontotyyppi. Alueen rantarakennusoikeus on siirretty muille alueille.

Maisemaa muuttavaa maanrakennustyötä, tienrakentamista, puiden kaatamista tai muuta tähän verrattavaa toimenpidettä ei saa suorittaa ilman lupaa (maisematyön luvanvaraisuus MRL 128 §). Alueella suoritettavien toimenpiteiden tulee olla sellaisia, että alueen luonnonympäristö tai arvokas maisemakuva säilyy. Numero viittaa selostukseen liitteeseen.

S-2/r**SUOJELUALUE RANTA-ALUEELLA.**

Merkinnällä on osoitettu alueet, joilla sijaitsee valtakunnallisesti tai maakunnallisesti merkittävä luonnon-, maiseman- tai vesiensuojelualue tai luonnonmuistomerkki. Alueen rantarakennusoikeus on siirretty muille alueille.

Maisemaa muuttavaa maanrakennustyötä, tienrakentamista, puiden kaatamista tai muuta tähän verrattavaa toimenpidettä ei saa suorittaa ilman lupaa (maisematyön luvanvaraisuus MRL 128 §). Alueella suoritettavien toimenpiteiden tulee olla sellaisia, että alueen luonnonympäristö tai arvokas maisemakuva säilyy. Kohteessa S-2/r 52 sallitaan elinkeinon harjoittamista koskevien rakenteiden rakentaminen. Numero viittaa selostukseen liitteeseen.

SL**LUONNONSUOJELUALUE**

Merkinnällä on osoitettu luonnonsuojelulain nojalla rauhoitettu alue. Numero viittaa selostuksen liitteeseen.

W**VESIALUE****/s-1****ALUE, JOLLA YMPÄRISTÖ SÄILYTETÄÄN.**

Merkinnällä on osoitettu alueet, joilla sijaitsee valtakunnallisesti tai seudullisesti arvokkaita rakennetun ympäristön kokonaisuuksia. Numero viittaa selostuksen liitteeseen.

Alueen arvokas rakennuskanta ja ympäristö tulee säilyttää. Rakentamisessa tulee ottaa huomioon alueen kulttuurihistoriallisesti arvokas luonne siten, että uudis- ja korjausrakentaminen rakentamistavaltaan ja mittakaavaltaan liittyy olemassa olevaan rakennuskantaan ja ympäristöön.

Alueen rakentamista tai muuta maankäyttöä koskevista suunnitelmista tulee pyytää museoviranomaisen lausunto.

/s-2**ALUE, JOLLA YMPÄRISTÖ SÄILYTETÄÄN.**

Merkinnällä on osoitettu alueet, joilla sijaitsee paikallisesti arvokkaita rakennetun ympäristön kokonaisuuksia. Numero viittaa selostuksen liitteeseen.

Alueen arvokas rakennuskanta ja ympäristö tulee säilyttää. Rakentamisessa tulee ottaa huomioon alueen kulttuurihistoriallisesti arvokas luonne siten, että uudis- ja korjausrakentaminen rakentamistavaltaan ja mittakaavaltaan liittyy olemassa olevaan rakennuskantaan ja ympäristöön.

/srs**ASETUKSELLA (480/95) VALTION OMISTAMIEN RAKENNUSTEN SUOJELUSTA SUOJELTU ALUE**

Valtioneuvoston päätöksellä 31.8.1994 on suojeltu tasavallan presidentin kesäasunto Kultaranta, ympäröivä maisemapuisto sekä muotopuutarha puutarharakennuksineen.

Alueen suunnittelussa ja käytössä on otettava huomioon kulttuuriympäristön vaaliminen ja turvattava merkittävien kulttuuriarvojen ja ominaispiirteiden säilyminen. Alueen suojellut rakennukset ovat: presidentin kesäasunto, portinvartijan asunto, musiikkipaviljonki, karhupaviljonki, pergola, puutarhapaviljonki, Villa Waltonen, kivikellari ja puutarhamestarin huvi.

Aluetta suunniteltaessa on pyydettävä lausunto Museovirastolta.

**VALTAKUNNALLISESTI ARVOKAS KULTTUURIYMPÄRISTÖ.**

Valtakunnallisesti arvokkaille alueille ja kohteille alueiden käyttö on sovellettava niiden historialliseen kehitykseen. Alueen vanhan rakennuskannan säilymistä ja uudiskäyttöä tulee edistää. Mahdollisen täydennysrakentamisen ja muiden muutosten on sopeuduttava kulttuuriympäristön ominaisluonteeseen ja erityispiirteisiin.

Alueella ei saa tehdä sellaisia toimenpiteitä, jotka vähentävät kulttuurimaiseman, historian ja taajamakuva kannalta merkittävän aluekokonaisuuden arvoa.

Alueen rakentamista tai muuta maankäyttöä koskevista suunnitelmista tulee pyytää museoviranomaisen lausunto. Kohteen säilyttämisperuste ilmenee kaavaselostuksesta.

KEHITETTÄVÄ LIITTYMÄALUE**pima****ma-1****ma-2****ALUEEN OSA, JOLLA SIJAITSEE KÄYTÖSTÄ POISTETTU KAATOPAIKKA****MAISEMALLISESTI ARVOKAS ALUE.**

Merkinnällä on osoitettu valtakunnallisesti, seudullisesti tai maakunnallisesti arvokkaat maisema-alueet. Suunnitelmien ja toimenpiteiden tulee olla maiseman arvoja turvaavia ja edistäviä. Suunnittelu- ja rakentamistoimenpiteiden tulee edistää peltojen, niittyjen ja muiden avoimien maisematilojen säilymistä.

MAISEMALLISESTI ARVOKAS ALUE.

Merkinnällä on osoitettu paikallisesti arvokkaat maisema-alueet.

Suunnitelmien ja toimenpiteiden tulee olla maiseman arvoja turvaavia ja edistäviä.



ARVOKAS KALLIOALUE TAI GEOLOGINEN MUODOSTUMA.



SUOJELTAVA RAKENNUS.

Merkinnällä on osoitettu rakennus- ja kulttuurihistoriallisesti arvokkaat kohteet, joiden purkaminen on maankäyttö- ja rakennuslain 41 § 2 mom:n nojalla kielletty. Rakennuksessa suoritettavat korjaus- ja muutostyöt sekä muu täydennysrakentaminen tulee tehdä siten, että kohteen rakennus- ja kulttuurihistorialliset arvot säilyvät.

Kohteita koskevista suunnitelmista tulee pyytää lausunto museoviranomaiselta.

Numero viittaa kaavaselostuksen liitteeseen.



MUINAISMUISTOLAIN NOJALLA RAUHOITETTU KIINTEÄ MUINAISJÄÄNNÖS.

Merkinnällä on osoitettu kohteet, joilla sijaitsee muinaismuistolain (295/1963) rauhoittama kiinteä muinaisjäännös. Kohteen kaivaminen, peittäminen, muuttaminen ja vahingoittaminen tai muu siihen kajoaminen on kielletty ilman muinaismuistolain perusteella annettua lupaa. Aluetta koskevien maankäyttösuunnitelmien yhteydessä tulee ottaa yhteyttä museoviranomaisiin.

Numero viittaa kaavaselostuksen liitteeseen.



KOHDE/OSA-ALUE, JOLLA ON ERITYISIÄ SUOJELUARVOJA.

Alueella sijaitsee potentiaalinen luonnonsuojelulain 29 §:n mukainen luontotyyppi.

Maisemaa muuttavaa maanrakennustyötä, tienrakentamista, puiden kaatamista tai muuta tähän verrattavaa toimenpidettä ei saa suorittaa ilman lupaa (maisematyön luvanvaraisuus MRL 128 §). Alueella suoritettavien toimenpiteiden tulee olla sellaisia, että alueen luonnonympäristö tai arvokas maisemakuva säilyy.

Numero viittaa kaavaselostukseen liitteeseen.



SUOJAVYÖHYKE.

Merkinnällä on osoitettu Naantalın jalostamon Seveso-direktiivin mukainen konsultointivyöhyke (2 km). Aluetta koskevista maankäyttösuunnitelmista tulee pyytää alueellisen pelastuslaitoksen lausunto.



MELUNTORJUNTATARVE.



GOLF-KENTÄN ALUE.



VOIMALINJA.



OHJEELLINEN SIIRTOVESI- JA VIEMÄRILINJA.



OLEMASSA OLEVA VAKITUISEN ASUNNON RAKENNUSPAIKKA RANTA-ALUEELLA.

Olemassa oleva asuin-, liike- pienteollisuus- tai julkinen rakennus. Lukumäärä osoittaa tilan käytetyn rakennusoikeuden määrän.



OLEMASSA OLEVA LOMA-ASUNNON RAKENNUSPAIKKA RANTA-ALUEELLA.

Olemassa oleva lomarakennus. Lukumäärä osoittaa tilan käytetyn rakennusoikeuden määrän. RA0/1-alueilla merkinnällä tarkoitetaan lomarakennuksen sijaista saunarakennusta.



UUSI RAKENNUSPAIKKA RANTA-ALUEELLA.

Uusi asuin-, loma-, liike- tai pienteollisuusrakennuksen rakennuspaikka. Lukumäärä osoittaa maanomistussyksikön jäljellä olevan rakennusoikeuden määrän. Yleiskaavan mitoitusperiaatteet on selitetty kaavaselostuksessa.



SEUTUTIE.



YHDYSTIE / KOKOOJATIE.



MUU TIE.



OHJEELLINEN / VAIHTOEHTOINEN TIELINJAUS.



OHJEELLINEN KEVYEN LIIKENTEEN REITTI.



OHJEELLINEN ULKOILUREITTI.



YLEISKAAVA-ALUEEN RAJA.



OSA-ALUEEN RAJA.



OHJEELLINEN OSA-ALUEEN RAJA.

Yleistä:

M-1-, MY-1- ja MA-1-alueiden asuin- ja lomarakentamista koskeva rakennusoikeus on kiinteistökohtaisesti siirretty saman maanomistajan muille alueille.

Maanomistussyksikkökohtainen rakennuspaikkojen määrä on osoitettu kaavassa merkinnällä . Kunkin maanomistussyksikön rakennusoikeus on esitetty myös kaavaselostuksessa.

Kaava-aluetta koskevat yleiset määräykset:

Yleiskaava on laadittu maankäyttö- ja rakennuslain 72 §:n tarkoittamana oikeusvaikutteisena yleiskaavana. Yleiskaavaa voidaan käyttää ranta-alueilla sijaitsevilla AP-1-, AP/x-, RA-1- ja RA/x-alueilla rakennusluvan myöntämisen perusteena.

Alueen yksityiskohtaisemmassa kaavoituksessa ja muussa suunnittelussa tulee ottaa huomioon alueen ympäristön arvokkaat ominaispiirteet.

Asuinrakennusten alin sallittu lattiatason korkeus on + 3,0 mpy.

Rantavyöhykkeellä olevien virkistys- ja venevalkama-alueiden yhteydessä on yleiskaavaa tulkittaessa otettava huomioon rantakaavoissa mahdollisesti määritetyt yhteiskäyttöalueet.

Jätteet tulee käsitellä tai toimittaa kaupungin jätekeräyksen piiriin kaupungin voimassa olevien jätehuoltomääräysten mukaisesti.

Asemakaavoitettavaksi tarkoitetun alueen ulkopuolella:

Uudis- ja korjausrakentamisen ja muun maankäytön sopeutumiseen ympäristöön on kiinnitettävä erityistä huomiota.

Osayleiskaavan mitoituksen estämättä saadaan olemassa olevaa rakennusta peruskorjata ja tuhoutunut rakennus korvata uudella vastaavalla rakennuksella.

Asemakaavoitettavaksi tarkoitetun alueen ulkopuolella ympärivuotisen asutuksen ja loma-asutuksen rakennuslupahakemuksissa on osoitettava, että kiinteistölle on saatavissa riittävästi hyvälaatuista talousvettä.

Jätevesien käsittelyssä tulee noudattaa Valtioneuvoston antamaa asetusta talousjätevesien käsittelystä viemäriverkostojen ulkopuolella sekä kaupungin rakennusjärjestystä ja muita aluetta koskevia määräyksiä kuten ympäristönsuojelumääräyksiä.

NAANTALIN KAUPUNKI

Kaava tullut voimaan: 31.8.2012

Korkein hallinto-oikeus: 15.8.2012

Hallinto-oikeus: 29.12.2010

Kaupunginvaltuusto: 5.10.2009 § 70

Kaupunginhallitus: 14.9.2009

Kaupunginhallitus: 18.5.2009 § 213

Tarkistettu kaavaehdotus nähtävillä: 9.1.-13.2.2009

Kaupunginhallitus: 1.12.2008 § 482

Kaavaehdotus nähtävillä: 7.4.-21.5.2008

Kaupunginhallitus: 31.3.2008 § 168

Kaavaluonnos nähtävillä: 24.4.-21.5.2007

Kaupunginhallitus: 2.4.2007 § 182




Vantaalla 31.8.2012



Kaupunki- ja aluesuunnittelu

Pasi Rajala
Operatiivinen johtaja
YKS 156

Iris Broman
Suunnittelupäällikkö
YKS 226

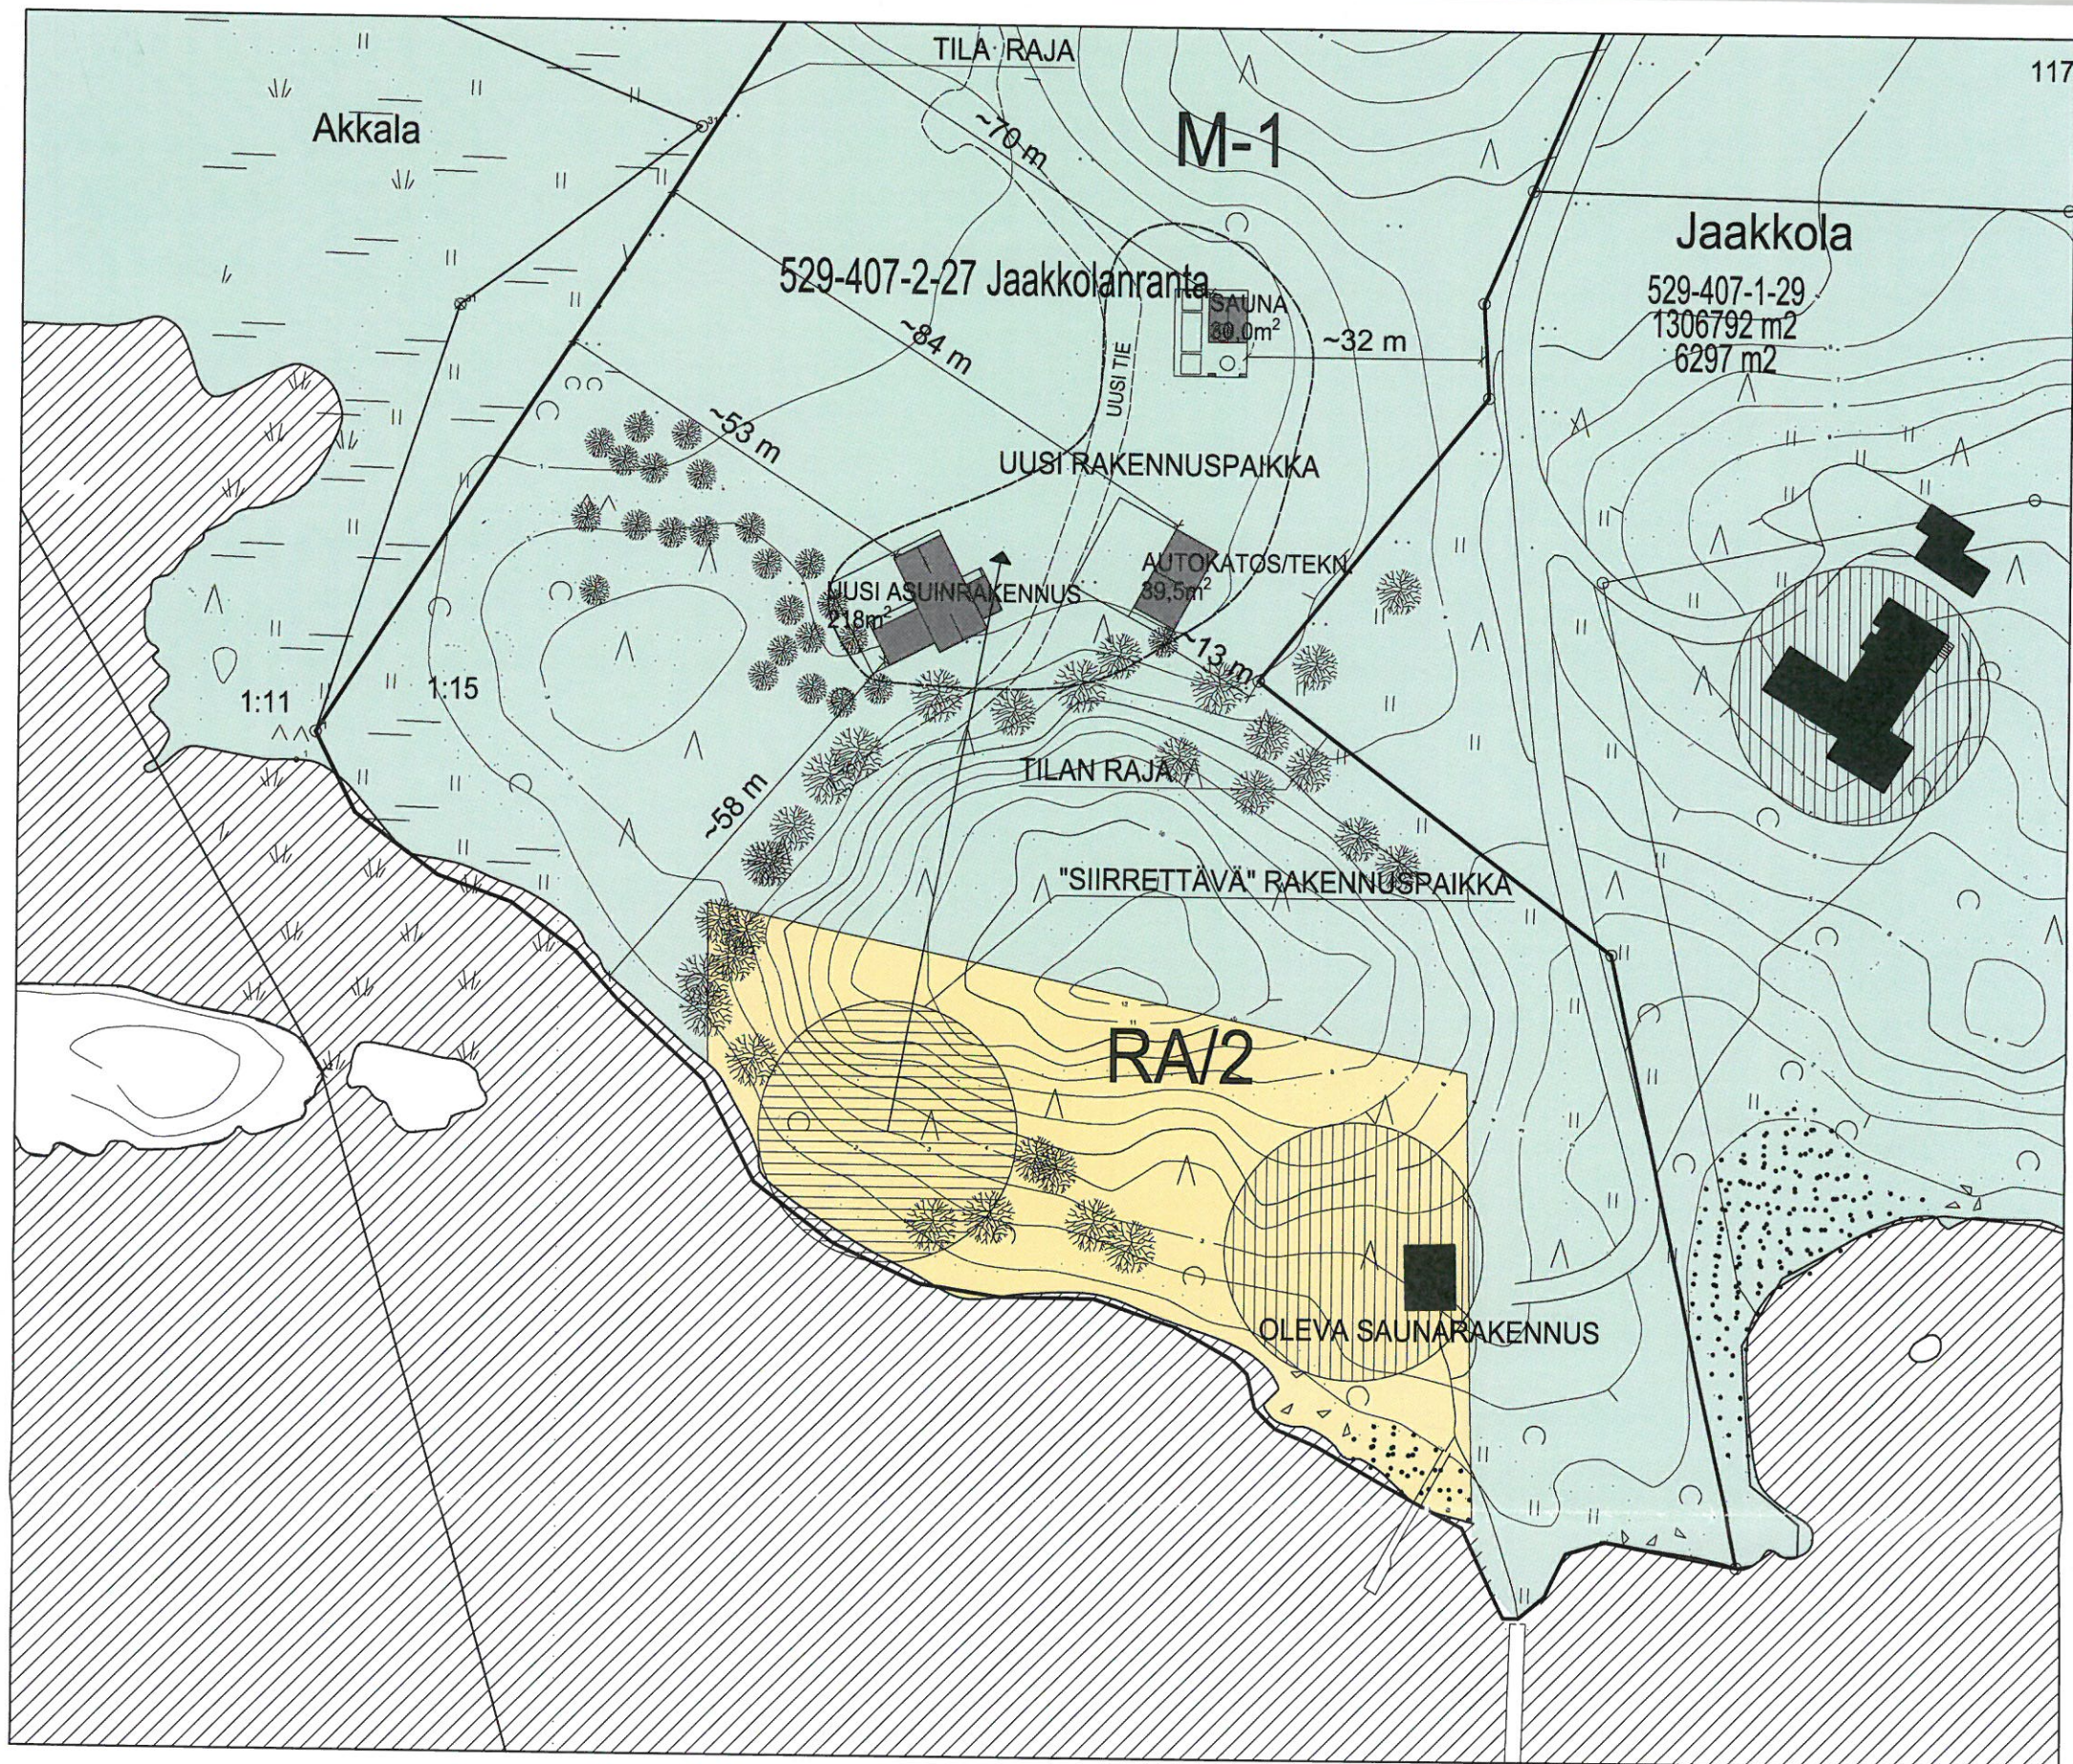

HAETAAN LUPA SEURAAVILLE POIKKEAMILLE:

- Lomarakennuksen, saunan sekä talousrakennuksen rakentaminen osayleiskaavassa määritellyn rakennuspaikan ulkopuolelle, kaavassa merkitylle M-1-alueelle.

PERUSTELUT:

- Kaavaan merkitty rakennuspaikka on erittäin haasteellinen jyrkkyytensä ja maaston muotojen takia. Käytännössä rakennuspaikalle rakentaminen edellyttäisi voimakkaita maaston (kallion) muokkauksia sekä tiehän puuston laajaa raivaamista vain 20 metrin etäisyydessä rannasta.
- Rakennuspaikka on ristiriidassa osayleiskaavan rantaan rajoittuvan loma-asuntoalueen määritelmän kanssa, jonka mukaan pohjapinta-alaltaan yli 150 m² rakennukset tulee sijoittaa vähintään 50 metrin etäisyydelle rannasta.
- Esitetty uusi rakennuspaikka sijaitsee yli 50 metriä rantaviivasta ja noudattaa siten osayleiskaavan määritelmää rakennusten sijoittamisesta. Esitetty rakennuspaikka sijaitsee lisäksi aukealla alueella, johon rakentaminen rasittaa huomattavasti vähemmän luontoa sekä alueen kasvustoa ja puustoa, sillä rakentaminen ei edellytä esimerkiksi merkittävää puuston karsimista tai maaperän louhimista. Maisemallisesti rakennuspaikka siirtyisi rannan välittömästä läheisyydestä mereltä katsottuna metsäalueen taakse.
- Hakija on tammikuussa 2017 jättänyt kaavamuutosanomuksen jossa tässä kartassa esitetty "siirrettävä rakennuspaikka" poistetaan ja uusi rakennuspaikka perustetaan tässä kartassa esitettyjen rakennusten kohdalle.

RAKENNUSOIKEUSLASKELMA:

Tilan koko (529-407-2-27):		21,86 ha
Rakennusalueen koko:		4 884 m²
Määräalan rak.oikeus (RA/2) :	Loma-asunto	2 x 200 k-m²
	Sauna	2 x 25 k-m²
	Vierasmaja	2 x 25 k-m²
	Talousrakennuksia	
Suunnitellut kerrosalat:	Loma-asunto	216 k-m²
	Saunarakennus	30 k-m²
	Autokatos/varasto	39,5 k-m²
	Yhteensä	285,5 k-m²
Olevat rakennukset:	Rantasauna	63 k-m²

Kiinteistötunnus: 529-407-1-2-27
Kunta: Naantali (529)
Nimi: Jaakkolanranta

ASEMAPIIRROS 1:1000
30.1.2017