


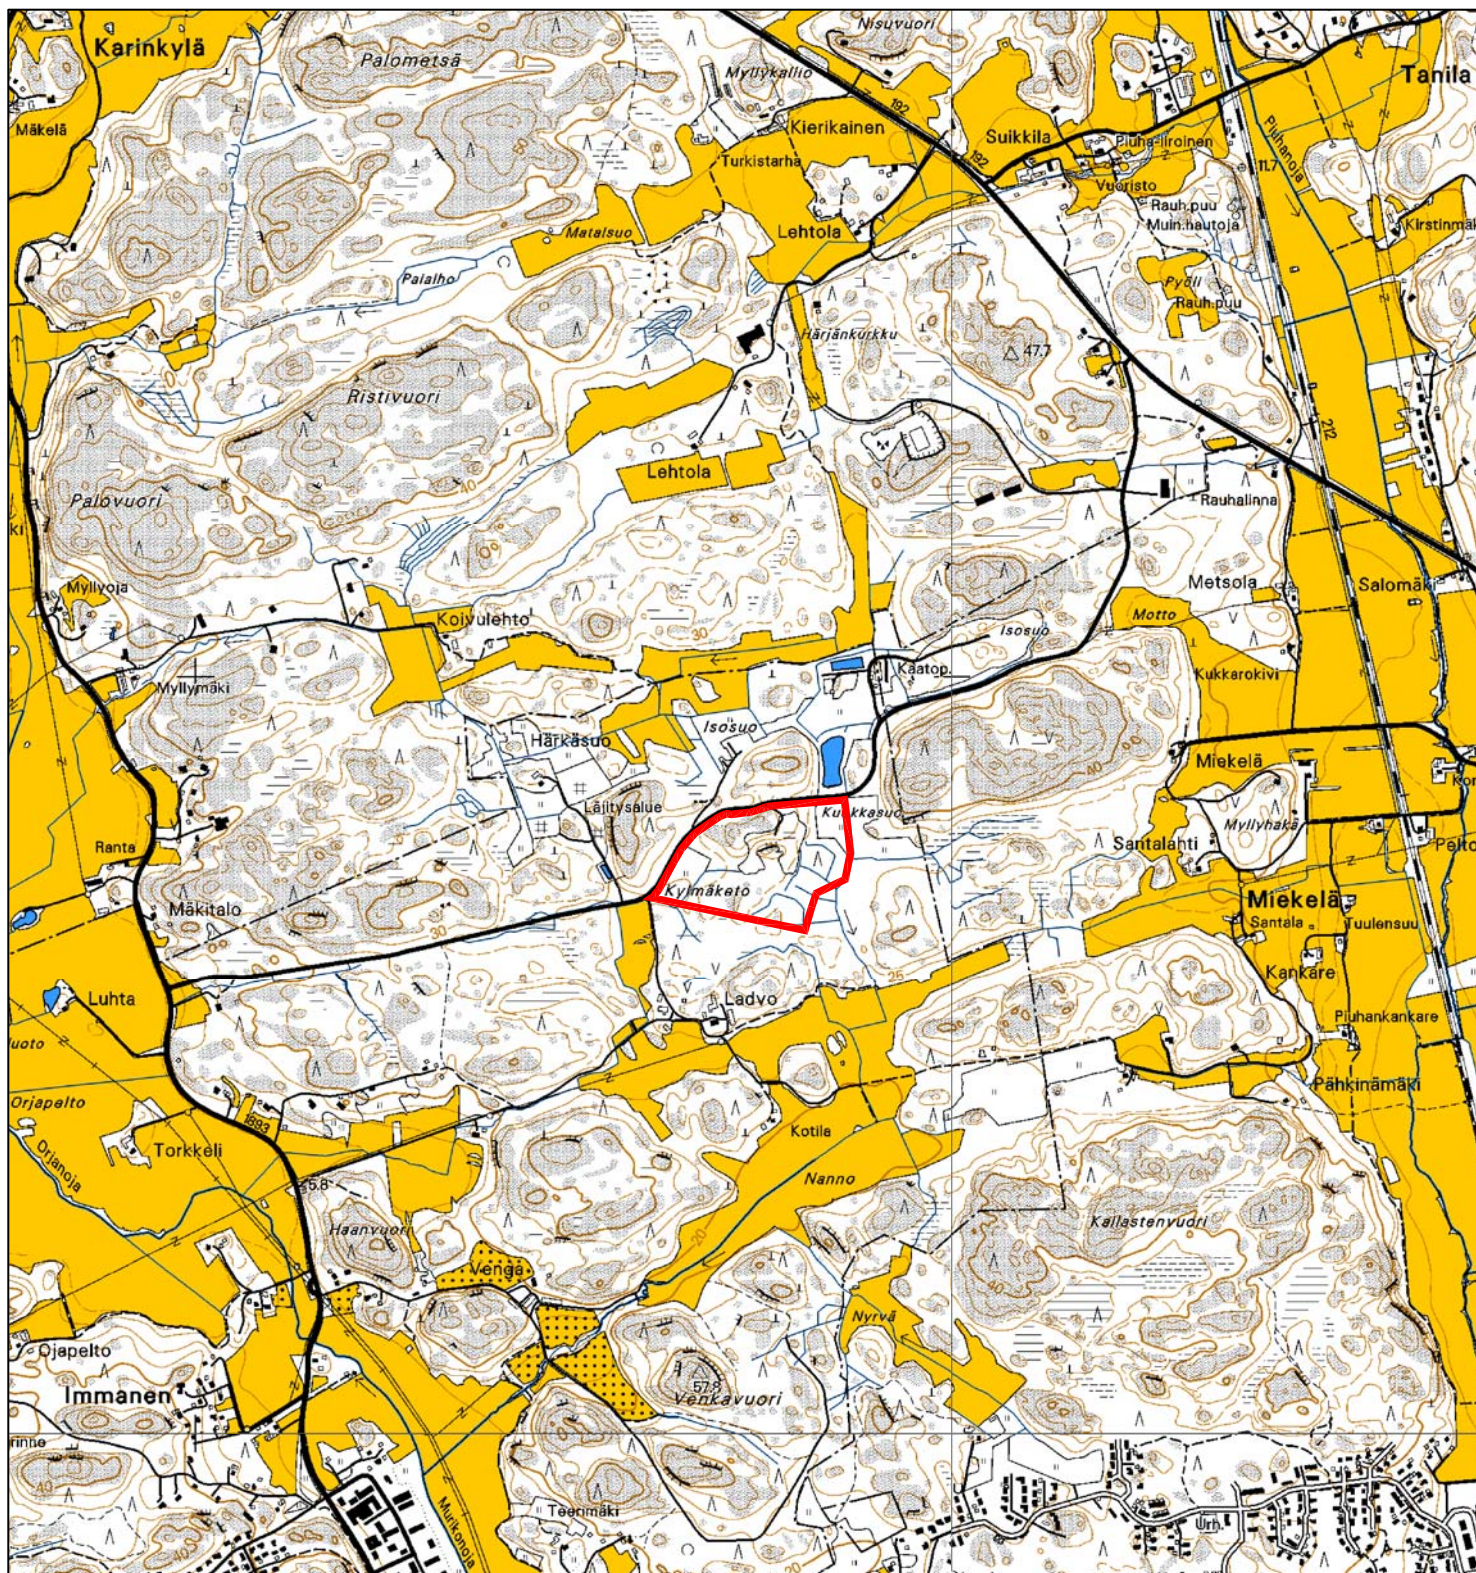

SUUNNITTELUALUE

0 500m

Rakennuskohde
NAANTALIN KAUPUNKI
ISOSUON MAANKAATOPAIKAN
TÄYTTÖSUUNNITELMA

Piirustuksen sisältö
SIJAINTIKARTTA

Mittakaavat
1:20 000



Finnish Consulting Group

Puutarhakatu 45 B, 20100 Turku
Puh. 0104090, www.fcg.fi

Päiväys 13.4.2011
Pääsuunn. Juha Vesterberg
Hyv.

Suunnitteluala, työnumero ja piirustuksen numero

Muutos

JÄH - P13451P001 - 200

Tiedosto
200 sijaintikartta.dwg

Suunn./Piirt. Marjo Sairanen
Tarkastaja
Yhteyshenkilö Juha Vesterberg

A
S