
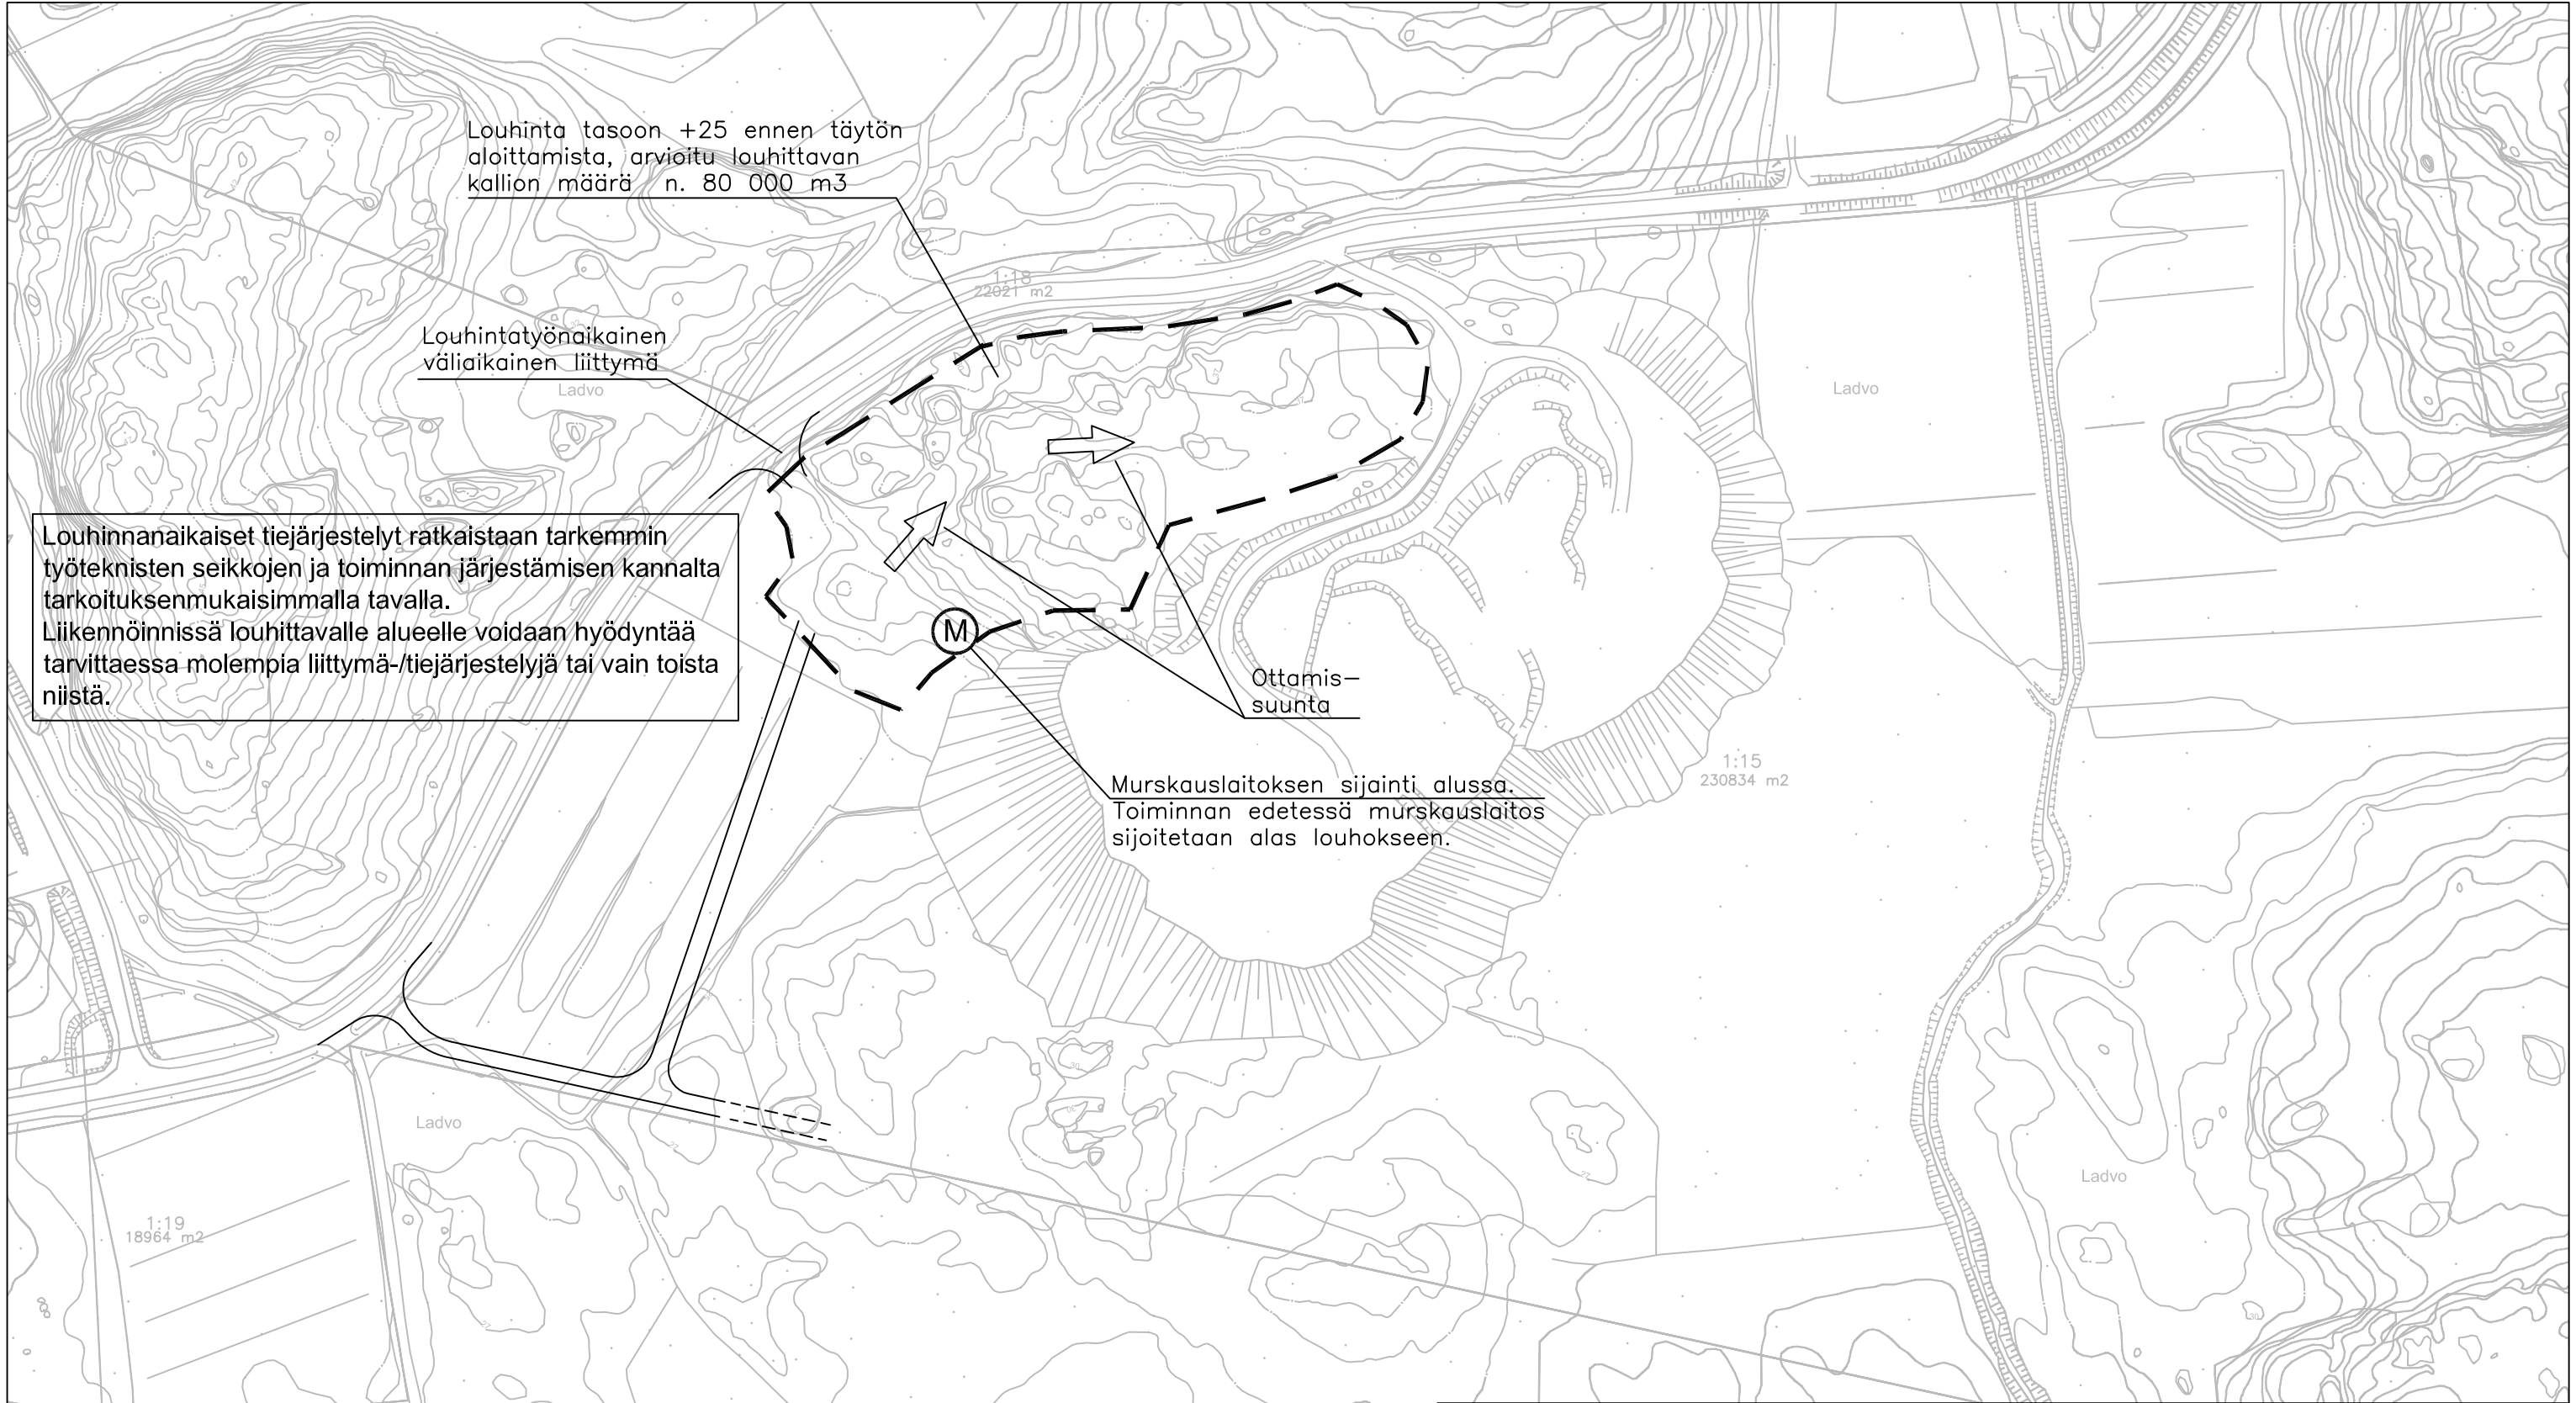
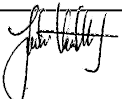
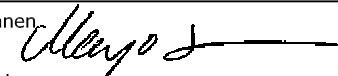
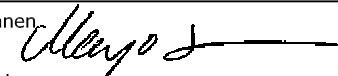


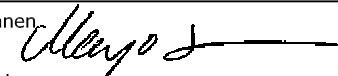

Rakennuskohde NAANTALIN KAUPUNKI ISOSUON MAANKAATOPAIKAN TÄYTTÖSUUNNITELMA		Piirustuksen sisältö ALUSTAVA LOUHINTASUUNNITELMA Mittakaavat 1:2000										
 Finnish Consulting Group Puutarhakuja 45 B, 20100 Turku Puh. 0104090, www.fcg.fi Päiväys 13.4.2011 Pääsuunn. Juha Vesterberg Hyv. 		Suunnitteluala, työnumero ja piirustuksen numero Muutos JÄH - P13451P001 - 206 Tiedosto 202-206 Isosuo 2011.dwg <table><tr><td>Suunn./Piirt.</td><td>Marjo Sairanen</td><td>A</td></tr><tr><td>Tarkastaja</td><td></td><td>S</td></tr><tr><td>Yhteyshenkilö</td><td>Juha Vesterberg</td><td></td></tr></table>		Suunn./Piirt.	Marjo Sairanen	A	Tarkastaja		S	Yhteyshenkilö	Juha Vesterberg	
Suunn./Piirt.	Marjo Sairanen	A										
Tarkastaja		S										
Yhteyshenkilö	Juha Vesterberg											