




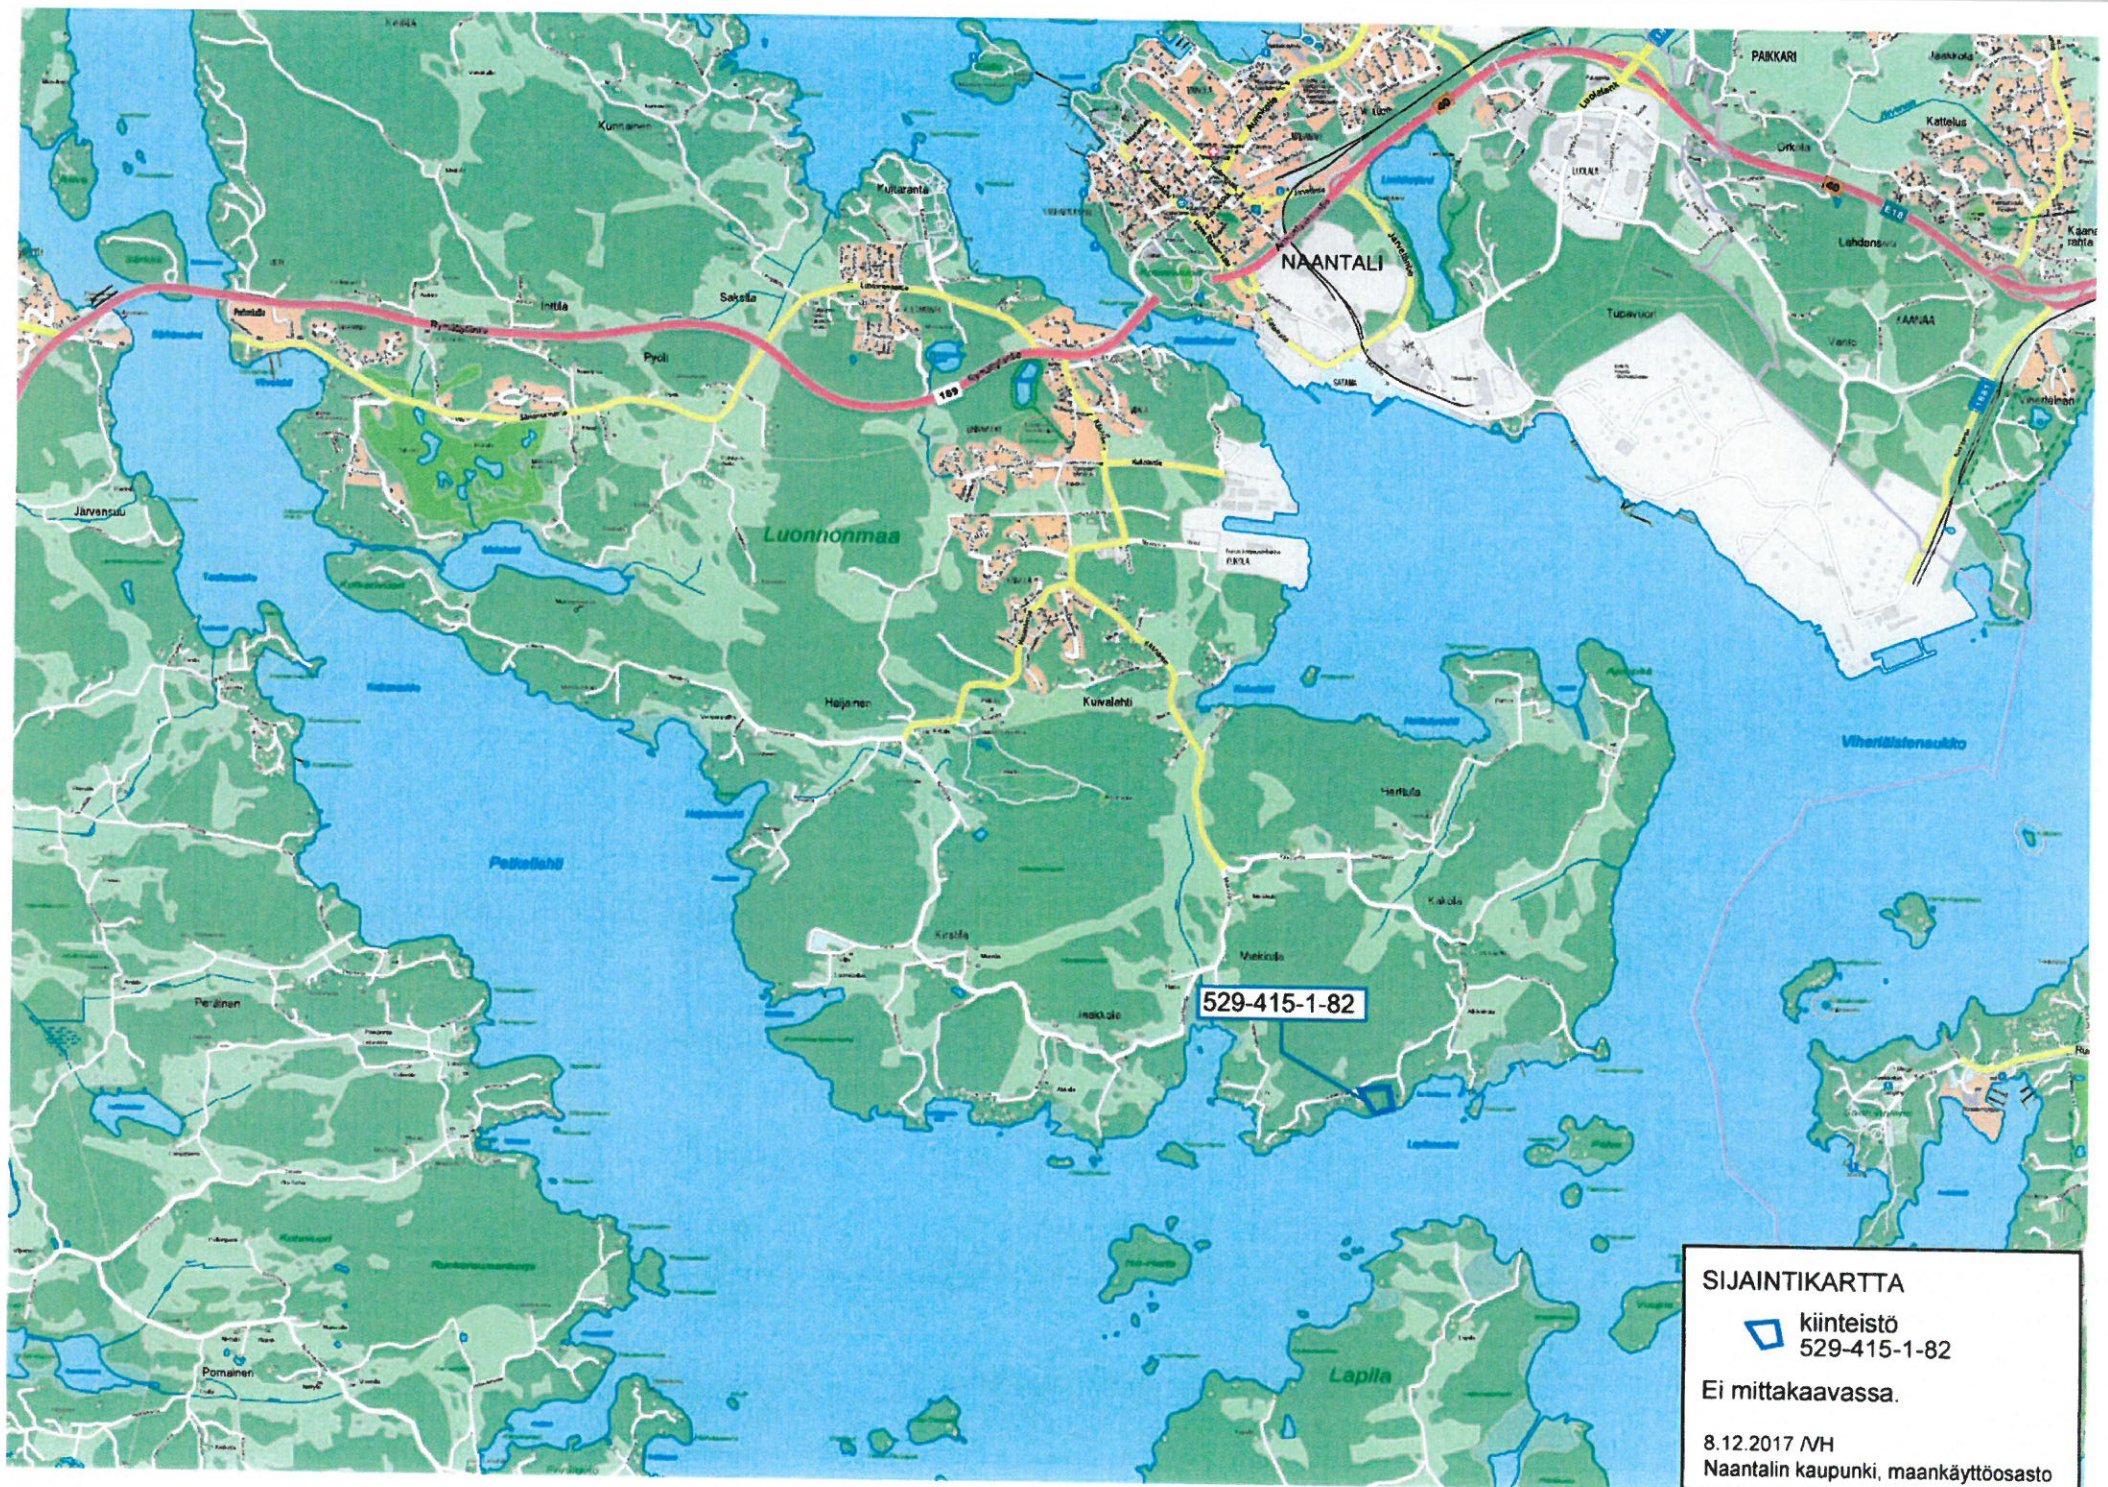


Kiinteistötunnus: 529-415-1-82  
 Nimi: Solsidan  
 Rekisteriyksikkölaji: Tila  
 Kunta: Naantali (529)  
 Palstojen lukumäärä: 1

Rekisteriyksikön alueella on yleiskaava.

Tulostettu kiinteistötietojärjestelmästä 8.12.2017.

Kiinteistörekisterin tiedoissa voi olla puutteita ja epätarkkuuksia.  
 Rekisteriyksikön tarkka alueellinen ulottuvuus selviää  
 toimitusasiakirjoista ja maastosta. Rekisteritiedoista katso tarkemmin  
[www.maanmittauslaitos.fi/rekisteritiedot](http://www.maanmittauslaitos.fi/rekisteritiedot).

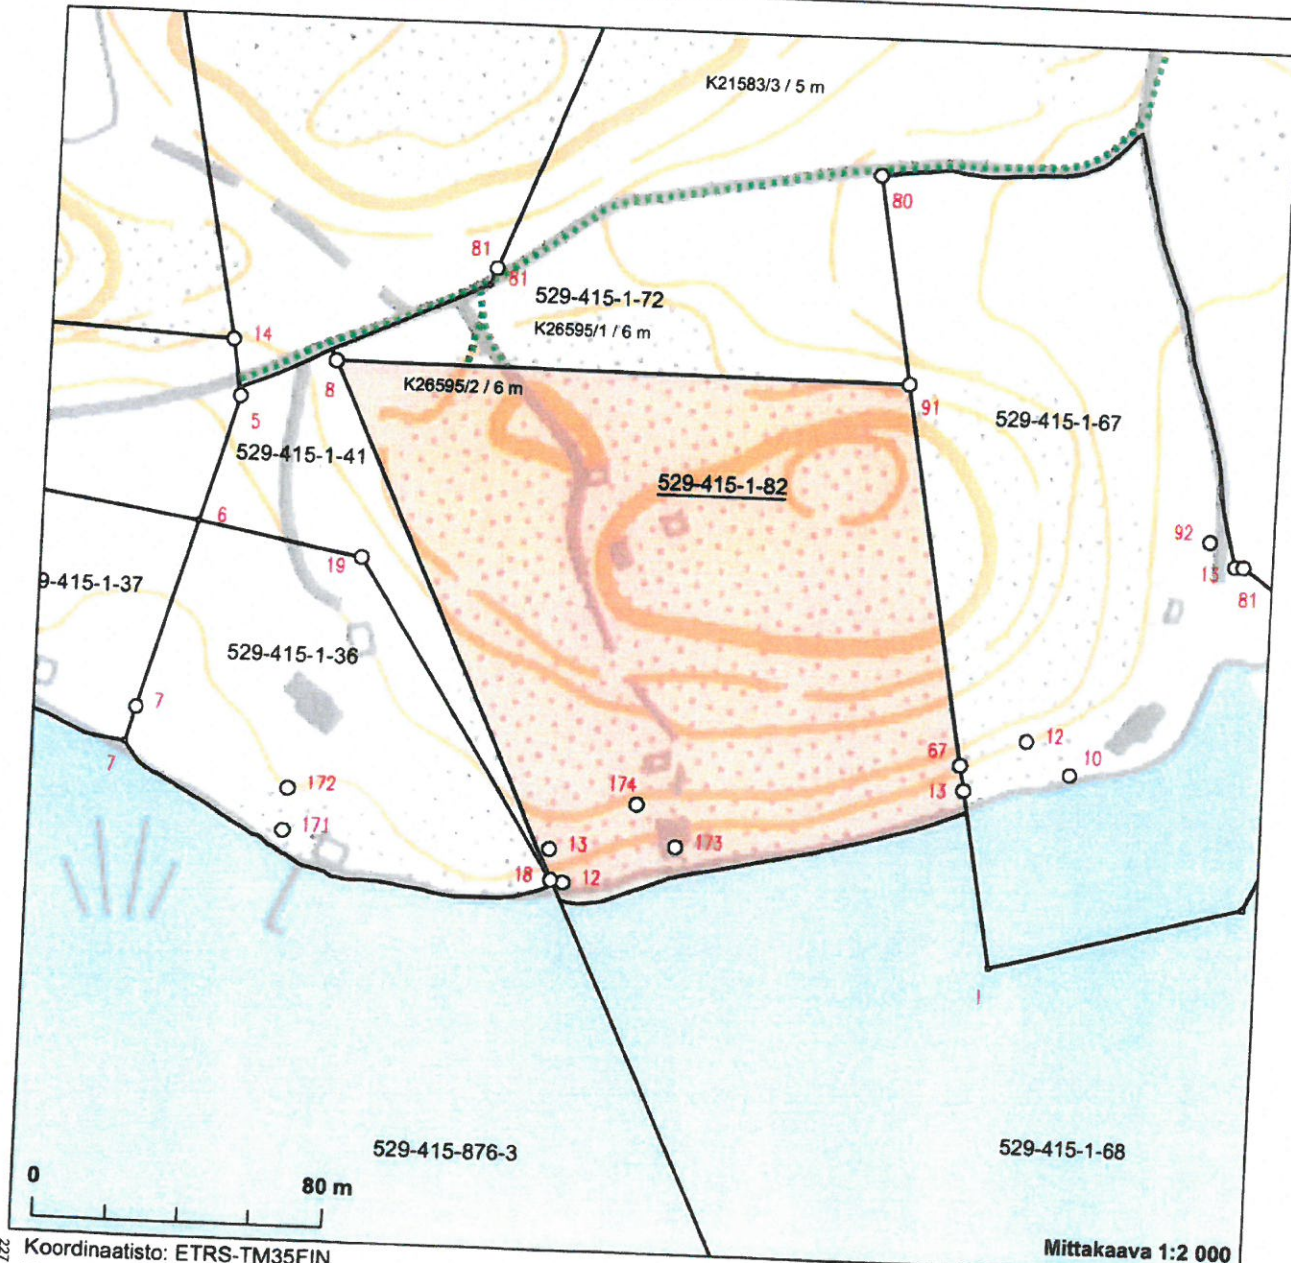


Koordinaatisto: ETRS-TM35FIN  
 Taustakartta on viitteellinen.

Viranomaisen oikeaksi todistaa:  
 Maksu 18 euroa

Otteen oikeaksi todistaa  
 Naantalissa 8.12.2017

*[Signature]*

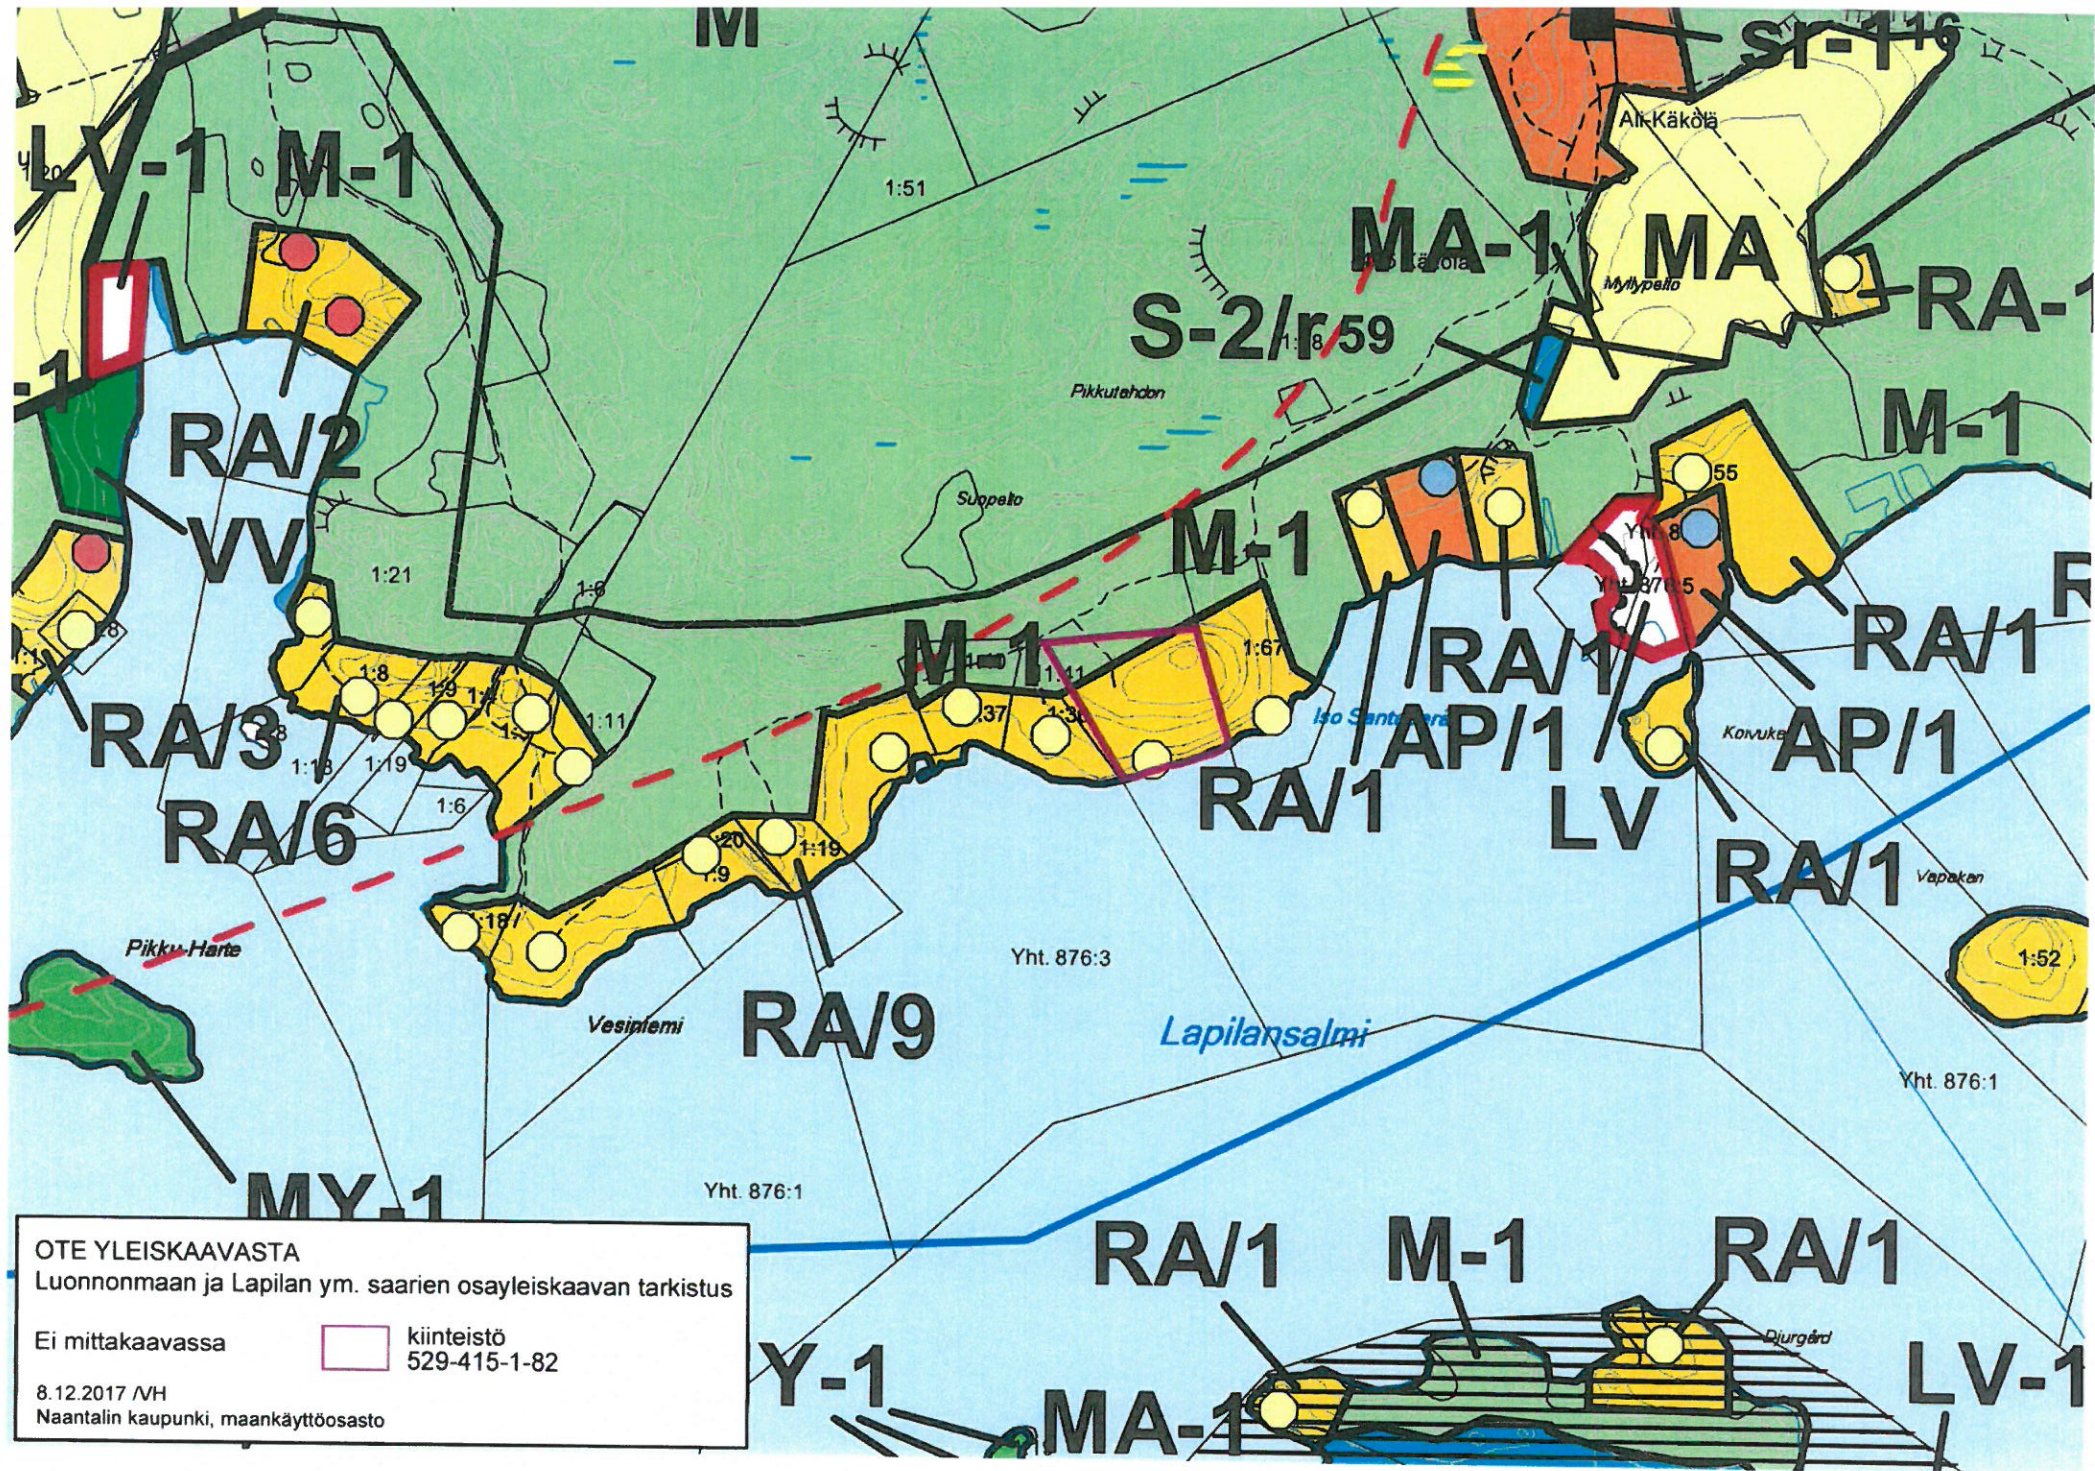

## Osayleiskaava 31.8.2012.

### Yleiskaavamerkinnot ja -määräykset:

- AP** PIENTALOVALTAINEN ASUNTOALUE.  
Alue on asemakaavoitettu tai tarkoitettu asemakaavoitettavaksi.
- AP-1** PIENTALOVALTAINEN ASUNTOALUE.  
Merkinnällä on osoitettu rantavyöhykkeelle sijoittuvat vakitukselle asutukselle varatut rakennuspaikat, jotka eivät rajoitu rantaan. Alueella on sallittu asuinpientaloihin liittyvä asuin- ja talousrakennusten rakentaminen. Rakennuspaikan enimmäisrakennusoikeus on alle 5000 m<sup>2</sup>:n suuruisilla rakennuspaikoilla 250 k-m<sup>2</sup> ja sitä suuremmilla rakennuspaikoilla 350 k-m<sup>2</sup>. Rakentamisesta maatalouskäytössä olevan maatalon yhteyteen määrätään erikseen kaupungin rakennusjärjestyksessä.
- AP-2** PIENTALOVALTAINEN ASUNTOALUE.
- AP-3** PIENTALOVALTAINEN ASUNTOALUE.  
Alue on asemakaavoitettu tai tarkoitettu asemakaavoitettavaksi. Asemakaavoituksen yhteydessä tutkitaan olemassa olevan asutuksen melnsuojatarve.
- AP/1** RANTAAN RAJOITTUVA PIENTALOVALTAINEN ASUNTOALUE.  
Merkinnällä on osoitettu vakitukselle asutukselle varatut omantaiset rakennuspaikat.  
Luku kenoviivan jälkeen osoittaa rakennuspaikkojen sallitun enimmäismäärän. Alueella on sallittu asuinpientaloihin liittyvä asuin- ja talousrakennusten rakentaminen. Rakennuspaikan enimmäisrakennusoikeus on alle 5000 m<sup>2</sup>:n suuruisilla rakennuspaikoilla 250 k-m<sup>2</sup> ja sitä suuremmilla rakennuspaikoilla 350 k-m<sup>2</sup>. Sauna tulee sijoittaa vähintään 25 m:n ja muut rakennukset vähintään 30 m:n etäisyydelle rannasta. Mikäli kuitenkin rakennuksen pohjapinta-ala ylittää 150 k-m<sup>2</sup>, tulee se sijoittaa vähintään 50 m:n etäisyydelle rannasta.  
Rakentamisesta maatalouskäytössä olevan maatalon yhteyteen määrätään erikseen kaupungin rakennusjärjestyksessä.
- P** PALVELUJEN JA HALLINNON ALUE.  
Alue on asemakaavoitettu tai tarkoitettu asemakaavoitettavaksi.
- P-1** PALVELUJEN JA HALLINNON ALUE.  
Merkinnällä on osoitettu Hajaisten toimintakeskus. Alueelle saa rakentaa keskuksen toimintaa palvelevia rakenteita ja rakennuksia.
- PY** JULKISTEN PALVELUJEN JA HALLINNON ALUE.  
Merkinnällä on osoitettu koulujen ja päiväkotien alueita.  
Alue on asemakaavoitettu tai tarkoitettu asemakaavoitettavaksi.
- PY-1** JULKISTEN PALVELUJEN JA HALLINNON ALUE.  
Merkinnällä on osoitettu Kultaranta.  
Alue on asemakaavoitettu tai tarkoitettu asemakaavoitettavaksi.
- TP** TYÖPAIKKA-ALUE  
Alueelle voidaan sijoittaa liike-, toimisto- ja näihin verrattavia tiloja, jotka eivät aiheuta ympäristöhäiriöitä. Alue voi sisältää myös pääkäyttötarkoituksen mukaisiin työpaikkatoimintoihin sopeutuvaa asumista. Asumista ei voida sijoittaa melualueelle.  
Alue on asemakaavoitettu tai tarkoitettu asemakaavoitettavaksi.
- T/LS** TEOLLISUUS- JA VARASTOALUE / SATAMA-ALUE  
Alue on asemakaavoitettu tai tarkoitettu asemakaavoitettavaksi.
- V** VIRKISTYSALUE.  
Alue on asemakaavoitettu tai tarkoitettu asemakaavoitettavaksi.
- V-1** RANTAAN RAJOITTUVA VIRKISTYSALUE.  
Merkinnällä on osoitettu mm. yhteisiä maa-alueita sekä kaupungin omistamia alueita. Rantarakennusoikeus on näiltä alueilta siirretty muille alueille ellei sitä ole kaavassa rakennuspaikkaa koskevalla symbolilla erikseen osoitettu. Alueella on maankäyttö- ja rakennuslain 43 § 2. mom:n nojalla sallittu vain ulkoilua ja virkistystä palvelevien rakennusten ja rakenteiden rakentaminen.
- VU** URHEILU- JA VIRKISTYSPALVELUJEN ALUE.  
Alue on asemakaavoitettu tai tarkoitettu asemakaavoitettavaksi.
- VU-1** RANTAAN RAJOITTUVA URHEILU- JA VIRKISTYSPALVELUJEN ALUE.  
Alue on asemakaavoitettu tai tarkoitettu asemakaavoitettavaksi. Alueen rantarakennusoikeus on siirretty muille alueille.
- VR** RETKEILY- JA ULKOILUALUE.  
Alueelle saa rakentaa retkeily- ja ulkoilukäyttöä palvelevia yleisiä rakennuksia ja rakennelmia.



UIMARANTA.



LOMA- JA MATKAILUALUE.

Alue on asemakaavoitettu tai tarkoitettu asemakaavoitettavaksi.



LOMA-ASUNTOALUE.

Alue on asemakaavoitettu tai tarkoitettu asemakaavoitettavaksi.



LOMA-ASUNTOALUE.

Merkinnällä on osoitettu rantavyöhykkeelle sijoittuvat loma-asutukselle varatut rakennuspaikat, jotka eivät rajoitu rantaan. Uuden loma-asunnon rakennuspaikan pinta-alan tulee olla vähintään 3000 m<sup>2</sup>.

Rakennuspaikan kokonaisrakennusoikeus on alle 5000 m<sup>2</sup>:n suuruisilla rakennuspaikoilla 150 k-m<sup>2</sup> ja sitä suuremmilla rakennuspaikoilla 200 k-m<sup>2</sup>. Saunarakennus saa olla enintään 25 k-m<sup>2</sup> ja vierasmaja 25 k-m<sup>2</sup>.

Mikäli saunarakennus ja/tai vierasmaja rakennetaan erillisinä rakennuksina, lisätään tämän/näiden rakennusoikeus rakennuspaikan kokonaisrakennusoikeuteen.

Kullekin vähintään 3000 m<sup>2</sup>:n suuruiselle rakennuspaikalle saa sijoittaa yhden yksiasuntoisen loma-asunnon, yhden saunan ja yhden vierasmajan sekä muita talousrakennuksia.

Alle 3000 m<sup>2</sup> suuruiselle rakennuspaikalle ei saa sijoittaa vierasmajaa, rakennusten enimmäismäärä on kolme.



LOMA- ASUNTOALUE.

Alue on asemakaavoitettu tai tarkoitettu asemakaavoitettavaksi. Aluetta asemakaavoitettaessa alueen rakennusoikeutta ei ole tarkoitus lisätä. Asemakaavassa osoitettava rakennusoikeus perustuu rakennuspaikkojen nykyiseen rakentamisen määrään.



LOMA- ASUNTOALUE.

Alue on asemakaavoitettu tai tarkoitettu asemakaavoitettavaksi. Alueen rakennusoikeuden määrittelyn lähtökohtana pidetään neljän RA/1-merkinnän tarkoittaman loma-asuntoyksikön mukaista rakennusoikeutta, jonka tulee sijoittua tasapuolisesti tiloille Vapakari 1:52, Heinäkallio 1:53, Erikka 1:60 ja Pukkikallio 1:61.



LOMA- ASUNTOALUE.



RANTAAN RAJOITTUVA LOMA-ASUNTOALUE.

Merkinnällä on osoitettu loma-asutukselle varatut omarantaiset rakennuspaikat.

Luku kenoviivan jälkeen osoittaa rakennuspaikkojen sallitun enimmäismäärän.

Uuden loma-asunnon rakennuspaikan pinta-alan tulee olla vähintään 3000 m<sup>2</sup>. Rakennuspaikan pinta-alaksi lasketaan se osa kiinteistöstä, joka jää yleiskaavassa osoitetun M-1- ja/tai MY-1-vyöhykkeen ja rantaviivan väliin. Rantaan sijoittuvalla rakennuspaikalla tulee olla vähintään 50 metriä yhtenäistä rantaviivaa.

Rakennuspaikan kokonaisrakennusoikeus on alle 4000 m<sup>2</sup>:n suuruisilla rakennuspaikoilla 150 k-m<sup>2</sup> ja sitä suuremmilla rakennuspaikoilla 200 k-m<sup>2</sup>. Saunarakennus saa olla enintään 25 k-m<sup>2</sup> ja vierasmaja 25 k-m<sup>2</sup>.

Mikäli saunarakennus ja/tai vierasmaja rakennetaan erillisinä rakennuksina, lisätään tämän/näiden rakennusoikeus rakennuspaikan kokonaisrakennusoikeuteen.

Kullekin vähintään 3000 m<sup>2</sup>:n suuruiselle rakennuspaikalle saa sijoittaa yhden yksiasuntoisen loma-asunnon, yhden saunan ja yhden vierasmajan sekä muita talousrakennuksia. HO 29.12.2010 ja KHO 15.8.2012: Kaavamääräys ei ole loma-asuntojen lukumäärän osalta voimassa kiinteistön Satuniemi 2:40 (406) alueella, jolla sijaitsee kaksi loma-asuntoa.

Alle 3000 m<sup>2</sup> suuruiselle rakennuspaikalle ei saa sijoittaa vierasmajaa, rakennusten enimmäismäärä on kolme.

Sauna tulee sijoittaa vähintään 25 m:n ja muut rakennukset vähintään 30 m:n etäisyydelle rannasta. Mikäli kuitenkin rakennuksen pohjapinta-ala ylittää 150 k-m<sup>2</sup>, tulee se sijoittaa vähintään 50 m:n etäisyydelle rannasta.

Saunarakennus voi edellisestä poiketen sijaita lähempänä rantaviivaa, mikäli rakennuspaikan olosuhteet tai rakennuksen luonne sitä erityisesti perustelevat.



LOMA-ASUNTOALUE, JOLLE SAA SIOJTTAA SAUNAN.

Merkinnällä on osoitettu loma-asuntoalue, jolle saa sijoittaa yhden saunarakennuksen, jonka enimmäisrakennusoikeus on 25 k-m<sup>2</sup>. Sauna tulee sijoittaa vähintään 25m:n päähän rantaviivasta.

Alueesta ei saa muodostaa erillistä rakennuspaikkaa.



MATKAILUPALVELUJEN ALUE.

Alue on varattu yhteisrantaiseksi lomakyläalueeksi. Alue on asemakaavoitettu tai tarkoitettu asemakaavoitettavaksi.



MATKAILUPALVELUJEN ALUE.

Alue on varattu yhteisrantaiseksi lomakyläalueeksi. Alue on tarkoitettu asemakaavoitettavaksi.

Aluetta asemakaavoitettaessa pidetään rakennusoikeuden määrittelyn lähtökohtana kuutta (6) loma-asuntoyksikköä.



MATKAILUPALVELUJEN ALUE.

Alue on asemakaavoitettu tai tarkoitettu asemakaavoitettavaksi.



MATKAILUPALVELUJEN ALUE.

Alue on varattu yhteisrantaiseksi lomakyläalueeksi. Alue on asemakaavoitettu tai tarkoitettu asemakaavoitettavaksi. Alueen suunnittelussa on huolehdittava alueeseen kohdistuvan yleisen virkistätymistarpeen huomioimisesta.



VENESATAMA / VENEVALKAMA.



YKSITYINEN VENESATAMA / VENEVALKAMA.



MAA-AINESTEN OTTOALUE / MAA- JA METSÄTALOUSVALTAINEN ALUE.

Kauttaviivan jäljessä oleva merkintä osoittaa käyttötarkoituksen maa-ainesten oton loputtua.



MAA- JA METSÄTALOUSVALTAINEN ALUE.

Merkinnällä on osoitettu maa- ja metsätalouden harjoittamiseen tarkoitettut alueet.

Rakennuspaikan enimmäisrakennusoikeus on uusilla rakennuspaikoilla 300 k-m<sup>2</sup>. Uuden rakennuspaikan pinta-alan tulee olla vähintään 3 ha.

**M-1****RANTAAN RAJOITTUVA MAA- JA METSÄTALOUSVALTAINEN ALUE.**

Merkinnällä on osoitettu maa- ja metsätalouden harjoittamiseen tarkoitettut alueet, joilta rantarakennusoikeus on siirretty muille alueille. Alueella on maankäyttö- ja rakennuslain 43 § 2. mom:n nojalla rakentaminen kielletty.

Maisemaa muuttavaa maanrakennustyötä, tienrakentamista, puiden kaatamista tai muuta tähän verrattavaa toimenpidettä ei saa suorittaa ilman lupaa (maisematyön luvanvaraisuus MRL 128 §).

**M-2****MAA- JA METSÄTALOUSVALTAINEN ALUE.**

Alue on asemakaavoitettu tai tarkoitettu asemakaavoitettavaksi.

**MA****MAISEMALLISESTI ARVOKAS PELTOALUE.**

Merkinnällä on osoitettu arvokkaita peltoalueita, metsäsaarekkeitä sekä metsäselänteiden reuna-alueita.

Alueen peltöjen ja niittyjen säilyttäminen avoimina - viljeltyinä peltöinä tai hoidettuina niittyinä - on erityisesti näillä alueilla perusteltua.

Maisemaa muuttavaa maanrakennustyötä, tienrakentamista, puiden kaatamista tai muuta tähän verrattavaa toimenpidettä ei saa suorittaa ilman lupaa (maisematyön luvanvaraisuus MRL 128 §).

Rakennuspaikan enimmäisrakennusoikeus on uusilla rakennuspaikoilla 300 k-m<sup>2</sup>. Uuden rakennuspaikan pinta-alan tulee olla vähintään 3 ha. Rakentaminen tulee sijoittaa siten, että rakennukset eivät sulje avoimia näkymiä. Uudisrakentamisessa tulee myös ottaa huomioon alueen historiallinen kehitys ja rakentamisperinne.

**MA/IK****MA/IK MAISEMALLISESTI ARVOKAS PELTOALUE, JOLLA ON TUTKITTU KANAVAN RAKENTAMISMAHDOLLISUUTTA.**

Merkinnällä on osoitettu arvokkaita peltoalueita, metsäsaarekkeitä sekä metsäselänteiden reuna-alueita.

Alueen peltöjen ja niittyjen säilyttäminen avoimina - viljeltyinä peltöinä tai hoidettuina niittyinä - on erityisesti näillä alueilla perusteltua.

Maisemaa muuttavaa maanrakennustyötä, tienrakentamista, puiden kaatamista tai muuta tähän verrattavaa toimenpidettä ei saa suorittaa ilman lupaa (maisematyön luvanvaraisuus MRL 128 §).

Alueella on maankäyttö- ja rakennuslain 43 § 2. mom:n nojalla sallittu ainoastaan maatalouselinkeinon harjoittamiseen liittyvien rakennelmien rakentaminen.

Mahdollisen kanavahankkeen toteuttaminen edellyttää vesilain mukaista lupaa ja siihen liittyvää ympäristövaikutusten arviointia.

**MA-1****RANTAAN RAJOITTUVA MAISEMALLISESTI ARVOKAS PELTOALUE.**

Merkinnällä on osoitettu arvokkaita peltoalueita, metsäsaarekkeitä sekä metsäselänteiden reuna-alueita, joilta rantarakennusoikeus on siirretty muille alueille. Alueella on maankäyttö- ja rakennuslain 43 § 2. mom:n nojalla rakentaminen kielletty.

Alueen peltöjen ja niittyjen säilyttäminen avoimina - viljeltyinä peltöinä tai hoidettuina niittyinä - on erityisesti näillä alueilla perusteltua.

Maisemaa muuttavaa maanrakennustyötä, tienrakentamista, puiden kaatamista tai muuta tähän verrattavaa toimenpidettä ei saa suorittaa ilman lupaa (maisematyön luvanvaraisuus MRL 128 §).

**MA-1/IK****MA-1/IK RANTAAN RAJOITTUVA MAISEMALLISESTI ARVOKAS PELTOALUE, JOLLA ON TUTKITTU KANAVAN RAKENTAMISMAHDOLLISUUTTA.**

Merkinnällä on osoitettu arvokkaita peltoalueita, metsäsaarekkeitä sekä metsäselänteiden reuna-alueita, joilta rantarakennusoikeus on siirretty muille alueille. Alueella on maankäyttö- ja rakennuslain 43 § 2. mom:n nojalla rakentaminen kielletty.

Alueen peltöjen ja niittyjen säilyttäminen avoimina - viljeltyinä peltöinä tai hoidettuina niittyinä - on erityisesti näillä alueilla perusteltua.

Maisemaa muuttavaa maanrakennustyötä, tienrakentamista, puiden kaatamista tai muuta tähän verrattavaa toimenpidettä ei saa suorittaa ilman lupaa (maisematyön luvanvaraisuus MRL 128 §).

Mahdollisen kanavahankkeen toteuttaminen edellyttää vesilain mukaista lupaa ja siihen liittyvää ympäristövaikutusten arviointia.

**MY****MAA- JA METSÄTALOUSVALTAINEN ALUE, JOLLA ON ERITYISIÄ YMPÄRISTÖARVOJA.**

Merkinnällä on osoitettu maa- ja metsätalousvaltaiset alueet, joilla on erityisiä ympäristö- ja luonnonarvoja.

Alueen käyttöä suunniteltaessa ja toteutettaessa tulee kiinnittää huomiota erityisiin ympäristöarvoihin, viiheryhteyksien säilymiseen ja ympäristönhoitoon. Luonnon monimuotoisuuden kannalta merkittävät alueet tulee säilyttää mahdollisimman luonnonmukaisina.

Alueella on maankäyttö- ja rakennuslain 43 § 2. mom:n nojalla sallittu vain maa- ja metsätalouteen liittyvä rakentaminen.

Maisemaa muuttavaa maanrakennustyötä, tienrakentamista, puiden kaatamista tai muuta tähän verrattavaa toimenpidettä ei saa suorittaa ilman lupaa (maisematyön luvanvaraisuus MRL 128 §).

**MY-1****RANTAAN RAJOITTUVA MAA- JA METSÄTALOUSVALTAINEN ALUE, JOLLA ON ERITYISIÄ YMPÄRISTÖARVOJA.**

Merkinnällä on osoitettu maa- ja metsätalousvaltaiset alueet, joilla on erityisiä ympäristö- ja luonnonarvoja. Alueen rantarakennusoikeus on siirretty muille alueille.

Alueen käyttöä suunniteltaessa ja toteutettaessa tulee kiinnittää huomiota erityisiin ympäristöarvoihin, viiheryhteyksien säilymiseen ja ympäristönhoitoon. Luonnon monimuotoisuuden kannalta merkittävät alueet tulee säilyttää mahdollisimman luonnonmukaisina.

Alueella on maankäyttö- ja rakennuslain 43 § 2. mom:n nojalla rakentaminen kielletty.

Maisemaa muuttavaa maanrakennustyötä, tienrakentamista, puiden kaatamista tai muuta tähän verrattavaa toimenpidettä ei saa suorittaa ilman lupaa (maisematyön luvanvaraisuus MRL 128 §).

**EV****SUOJAVIHERALUE.****S-1****SUOJELUALUE.**

Merkinnällä on osoitettu alueet, joilla sijaitsee luonnonsuojelun 29 §:n perusteella suojeltu luontotyyppi.

Maisemaa muuttavaa maanrakennustyötä, tienrakentamista, puiden kaatamista tai muuta tähän verrattavaa toimenpidettä ei saa suorittaa ilman lupaa (maisematyön luvanvaraisuus MRL 128 §).

Alueella suoritettavien toimenpiteiden tulee olla sellaisia, että alueen luonnonympäristö tai arvokas maisemakuva säilyy.

Numero viittaa selostukseen liitteeseen.



S-2



#### SUOJELUALUE / SUOJELUKOHDE.

Merkinnällä on osoitettu alueet, joilla sijaitsee valtakunnallisesti tai maakunnallisesti merkittävä luonnon-, maiseman- tai vesiensuojelualue tai luonnonmuistomerkki.

Maisemaa muuttavaa maanrakennustyötä, tienrakentamista, puiden kaatamista tai muuta tähän verrattavaa toimenpidettä ei saa suorittaa ilman lupaa (maisematyön luvanvaraisuus MRL 128 §). Alueella suoritettavien toimenpiteiden tulee olla sellaisia, että alueen luonnonympäristö tai arvokas maisemakuva säilyy. Kohteessa S-2 52 sallitaan elinkeinon harjoittamista koskevien rakenteiden rakentaminen. Numero viittaa selostukseen liitteeseen.



#### SUOJELUALUE RANTA-ALUEELLA.

Merkinnällä on osoitettu alueet, joilla sijaitsee luonnonsuojelulain 29 §:n perusteella suojeltu luontotyyppi. Alueen rantarakennusoikeus on siirretty muille alueille.

Maisemaa muuttavaa maanrakennustyötä, tienrakentamista, puiden kaatamista tai muuta tähän verrattavaa toimenpidettä ei saa suorittaa ilman lupaa (maisematyön luvanvaraisuus MRL 128 §). Alueella suoritettavien toimenpiteiden tulee olla sellaisia, että alueen luonnonympäristö tai arvokas maisemakuva säilyy. Numero viittaa selostukseen liitteeseen.



#### SUOJELUALUE RANTA-ALUEELLA.

Merkinnällä on osoitettu alueet, joilla sijaitsee valtakunnallisesti tai maakunnallisesti merkittävä luonnon-, maiseman- tai vesiensuojelualue tai luonnonmuistomerkki. Alueen rantarakennusoikeus on siirretty muille alueille.

Maisemaa muuttavaa maanrakennustyötä, tienrakentamista, puiden kaatamista tai muuta tähän verrattavaa toimenpidettä ei saa suorittaa ilman lupaa (maisematyön luvanvaraisuus MRL 128 §). Alueella suoritettavien toimenpiteiden tulee olla sellaisia, että alueen luonnonympäristö tai arvokas maisemakuva säilyy. Kohteessa S-2/r 52 sallitaan elinkeinon harjoittamista koskevien rakenteiden rakentaminen. Numero viittaa selostukseen liitteeseen.



#### LUONNONSUOJELUALUE

Merkinnällä on osoitettu luonnonsuojelulain nojalla rauhoitettu alue. Numero viittaa selostuksen liitteeseen.



#### VESIALUE



#### ALUE, JOLLA YMPÄRISTÖ SÄILYTETÄÄN.

Merkinnällä on osoitettu alueet, joilla sijaitsee valtakunnallisesti tai seudullisesti arvokkaita rakennetun ympäristön kokonaisuuksia. Numero viittaa selostuksen liitteeseen.

Alueen arvokas rakennuskanta ja ympäristö tulee säilyttää. Rakentamisessa tulee ottaa huomioon alueen kulttuurihistoriallisesti arvokas luonne siten, että uudis- ja korjausrakentaminen rakentamistavaltaan ja mittakaavaltaan liittyy olemassa olevaan rakennuskantaan ja ympäristöön.

Alueen rakentamista tai muuta maankäyttöä koskevista suunnitelmista tulee pyytää museoviranomaisen lausunto.



#### ALUE, JOLLA YMPÄRISTÖ SÄILYTETÄÄN.

Merkinnällä on osoitettu alueet, joilla sijaitsee paikallisesti arvokkaita rakennetun ympäristön kokonaisuuksia. Numero viittaa selostuksen liitteeseen.

Alueen arvokas rakennuskanta ja ympäristö tulee säilyttää. Rakentamisessa tulee ottaa huomioon alueen kulttuurihistoriallisesti arvokas luonne siten, että uudis- ja korjausrakentaminen rakentamistavaltaan ja mittakaavaltaan liittyy olemassa olevaan rakennuskantaan ja ympäristöön.



#### ASETUKSELLA (480/95) VALTION OMISTAMIEN RAKENNUSTEN SUOJELUSTA SUOJELTU ALUE

Valtioneuvoston päätöksellä 31.8.1994 on suojeltu tasavallan presidentin kesäasunto Kultaranta, ympäröivä maisemapuisto sekä muutopuutarha puutarharakennuksineen.

Alueen suunnittelussa ja käytössä on otettava huomioon kulttuuriympäristön vaaliminen ja turvattava merkittävien kulttuuriarvojen ja ominaispiirteiden säilyminen. Alueen suojellut rakennukset ovat: presidentin kesäasunto, portinvartijan asunto, musiikkipaviljoni, karhupaviljoni, pergola, puutarhapaviljoni, Villa Waltonen, kivikellari ja puutarhamestarin huvila.

Aluetta suunniteltaessa on pyydettävä lausunto Museovirastolta.



#### VALTAKUNNALLISESTI ARVOKAS KULTTUURIYMPÄRISTÖ.

Valtakunnallisesti arvokkailta alueilla ja kohteilla alueiden käytön on sovellettava niiden historialliseen kehitykseen. Alueen vanhan rakennuskannan säilymistä ja uudiskäyttöä tulee edistää. Mahdollisen täydennysrakentamisen ja muiden muutosten on sopeuduttava kulttuuriympäristön ominaisluonteeseen ja erityispiirteisiin.


Alueella ei saa tehdä sellaisia toimenpiteitä, jotka vähentävät kulttuurimaiseman, historian ja taajamakuvan kannalta merkittävän aluekokonaisuuden arvoa.

Alueen rakentamista tai muuta maankäyttöä koskevista suunnitelmista tulee pyytää museoviranomaisen lausunto. Kohteen säilyttämisperuste ilmenee kaavaselostuksesta.



#### KEHITETTÄVÄ LIITYMÄALUE

pima

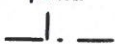

ma-1



ma-2



#### ALUEEN OSA, JOLLA SIJAITSEE KÄYTÖSTÄ POISTETTU KAAKTOPIAKKA

#### MAISEMALLISESTI ARVOKAS ALUE.

Merkinnällä on osoitettu valtakunnallisesti, seudullisesti tai maakunnallisesti arvokkaat maisema-alueet. Suunnitelmien ja toimenpiteiden tulee olla maiseman arvoja turvaavia ja edistäviä. Suunnittelu- ja rakentamistoimenpiteiden tulee edistää peltojen, niittyjen ja muiden avoimien maisematilojen säilymistä.

#### MAISEMALLISESTI ARVOKAS ALUE.

Merkinnällä on osoitettu paikallisesti arvokkaat maisema-alueet. Suunnitelmien ja toimenpiteiden tulee olla maiseman arvoja turvaavia ja edistäviä.



ARVOKAS KALLIOALUE TAI GEOLOGINEN MUODOSTUMA.



**SUOJELTAVA RAKENNUS.**

Merkinnällä on osoitettu rakennus- ja kulttuurihistoriallisesti arvokkaat kohteet, joiden purkaminen on maankäyttö- ja rakennuslain 41 § 2 mom:n nojalla kielletty. Rakennuksessa suoritettavat korjaus- ja muutostyöt sekä muu täydennysrakentaminen tulee tehdä siten, että kohteen rakennus- ja kulttuurihistorialliset arvot säilyvät.

Kohteita koskevista suunnitelmista tulee pyytää lausunto museoviranomaiselta.

Numero viittaa kaavaslostuksen liitteeseen.



**MUINAISMUISTOLAIN NOJALLA RAUHOITETTU KIINTEÄ MUINAISJÄÄNNÖS.**

Merkinnällä on osoitettu kohteet, joilla sijaitsee muinaismuistolain (295/1963) rauhoittama kiinteä muinaisjäännös. Kohteen kaivaminen, peittäminen, muuttaminen ja vahingoittaminen tai muu siihen kajoaminen on kielletty ilman muinaismuistolain perusteella annettua lupaa. Aluetta koskevien maankäyttösuunnitelmien yhteydessä tulee ottaa yhteyttä museoviranomaisiin.

Numero viittaa kaavaslostuksen liitteeseen.



**KOHDE/OSA-ALUE, JOLLA ON ERITYISIÄ SUOJELUARVOJA.**

Alueella sijaitsee potentiaalinen luonnonsuojelulain 29 §:n mukainen luontotyyppi.

Maisemaa muuttavaa maanrakennustyötä, tienrakentamista, puiden kaatamista tai muuta tähän verrattavaa toimenpidettä ei saa suorittaa ilman lupaa (maisematyön luvanvaraisuus MRL 128 §). Alueella suoritettavien toimenpiteiden tulee olla sellaisia, että alueen luonnonympäristö tai arvokas maisemakuva säilyy.

Numero viittaa kaavaslostukseen liitteeseen.



**SUOJAVYÖHYKE.**

Merkinnällä on osoitettu Naantalin jalostamon Seveso-direktiivin mukainen konsultointivyöhyke (2 km). Aluetta koskevista maankäyttösuunnitelmista tulee pyytää alueellisen pelastuslaitoksen lausunto.



MELUNTORJUNTATARVE.



GOLF-KENTÄN ALUE.



VOIMALINJA.



OHJEELLINEN SIIRTOVESI- JA VIEMÄRILINJA.



**OLEMASSA OLEVA VAKITUISEN ASUNNON RAKENNUSPAIKKA RANTA-ALUEELLA.**

Olemassa oleva asuin-, liike- pienteollisuus- tai julkinen rakennus. Lukumäärä osoittaa tilan käytetyn rakennusoikeuden määrän.



**OLEMASSA OLEVA LOMA-ASUNNON RAKENNUSPAIKKA RANTA-ALUEELLA.**

Olemassa oleva lomarakennus. Lukumäärä osoittaa tilan käytetyn rakennusoikeuden määrän. RA0/1-alueilla merkinnällä tarkoitetaan lomarakennuksen sijaista saunarakennusta.



**UUSI RAKENNUSPAIKKA RANTA-ALUEELLA.**

Uusi asuin-, loma-, liike- tai pienteollisuusrakennuksen rakennuspaikka. Lukumäärä osoittaa maanomistussyksikön jäljellä olevan rakennusoikeuden määrän. Yleiskaavan mitoitusperiaatteet on selitetty kaavaslostuksessa.



SEUTUTIE.



YHDYSTIE / KOKOOJATIE.



MUU TIE.



OHJEELLINEN / VAIHTOEHTOINEN TIELINJAUS.



OHJEELLINEN KEVYEN LIIKENTEEN REITTI.



OHJEELLINEN ULKOILUREITTI.



YLEISKAAVA-ALUEEN RAJA.



OSA-ALUEEN RAJA.



OHJEELLINEN OSA-ALUEEN RAJA.

## Yleistä:

M-1-, MY-1- ja MA-1-alueiden asuin- ja lomarakentamista koskeva rakennusoikeus on kiinteistökohtaisesti siirretty saman maanomistajan muille alueille.

Maanomistussyksikkökohtainen rakennuspaikkojen määrä on osoitettu kaavassa merkinnällä . Kunkin maanomistussyksikön rakennusoikeus on esitetty myös kaavaselostuksessa.

## Kaava-aluetta koskevat yleiset määräykset:

Yleiskaava on laadittu maankäyttö- ja rakennuslain 72 §:n tarkoittamana oikeusvaikutteisena yleiskaavana. Yleiskaavaa voidaan käyttää ranta-alueilla sijaitsevilla AP-1-, AP/x-, RA-1- ja RA/x-alueilla rakennusluvan myöntämisen perusteena.

Alueen yksityiskohtaisemmassa kaavoituksessa ja muussa suunnittelussa tulee ottaa huomioon alueen ympäristön arvokkaat ominaispiirteet.

Asuinrakennusten alin sallittu lattiatason korkeus on + 3,0 mpy.

Rantavyöhykkeellä olevien virkistys- ja venevalkama-alueiden yhteydessä on yleiskaavaa tulkittaessa otettava huomioon rantakaavoissa mahdollisesti määritetyt yhteiskäyttöalueet.

Jätteet tulee käsitellä tai toimittaa kaupungin jätekeräyksen piiriin kaupungin voimassa olevien jätehuoltomääräysten mukaisesti.

Asemakaavoitettavaksi tarkoitetun alueen ulkopuolella:

Uudis- ja korjausrakentamisen ja muun maankäytön sopeutumiseen ympäristöön on kiinnitettävä erityistä huomiota.

Osayleiskaavan mitoituksen estämättä saadaan olemassa olevaa rakennusta peruskorjata ja tuhoutunut rakennus korvata uudella vastaavalla rakennuksella.

Asemakaavoitettavaksi tarkoitetun alueen ulkopuolella ympärivuotisen asutuksen ja loma-asutuksen rakennuslupahakemuksissa on osoitettava, että kiinteistölle on saatavissa riittävästi hyvälaatuista talousvettä.

Jätevesien käsittelyssä tulee noudattaa Valtioneuvoston antamaa asetusta talousjätevesien käsittelystä viemäriverkostojen ulkopuolella sekä kaupungin rakennusjärjestystä ja muita aluetta koskevia määräyksiä kuten ympäristönsuojelumääräyksiä.

### NAANTALIN KAUPUNKI

Kaava tullut voimaan: 31.8.2012

Korkein hallinto-oikeus: 15.8.2012  
Hallinto-oikeus: 29.12.2010

Kaupunginvaltuusto: 5.10.2009 § 70  
Kaupunginhallitus: 14.9.2009

Kaupunginhallitus: 18.5.2009 § 213

Tarkistettu kaavaehdotus nähtävillä: 9.1.-13.2.2009  
Kaupunginhallitus: 1.12.2008 § 482

Kaavaehdotus nähtävillä: 7.4.-21.5.2008  
Kaupunginhallitus: 31.3.2008 § 168

Kaavaluonnos nähtävillä: 24.4.-21.5.2007  
Kaupunginhallitus: 2.4.2007 § 182



Vantaalla 31.8.2012



Kaupunki- ja aluesuunnittelu

Pasi Rajala  
Operatiivinen johtaja  
YKS 156

Iris Broman  
Suunnittelupäällikkö  
YKS 226



## RA/1

## BANTUAN BAKTUSIA LIMA ASINTALUS

**BENTON RUBINETTO & LEONE ASSOCIATES**

[illegible]

929 - 415 - 1 - 01

KINTTETÖN NIMI: SOLSDAM  
PINTALA: 1,0003 ha  
RAKENNUSKOKO: 200 + 25 + 75 m<sup>2</sup>, yho. 250 m<sup>2</sup>  
RAKENNUSPAIKALLA RAKENNUS:  
- SANTALUNA 25 m<sup>2</sup>

ANOTAAH POIKESAMISPÄÄTÖSTÄ

- VAKUITUNNEN ASUMISEN
- ASUMINRAKENNUKSEN SIJOITTUMINEN 10 m RAKNASTA

☐ LUDWIGENHUS

OPAKOTITALO=AUTOKATOS+VERASPJA 200 + 25 m<sup>3</sup>

**DISCUSSION**

TOINTIKOHTAINEN JÄTTEESIJÄRJESTELMÄ LV-SUUNNITELMIEN MUKAISESTI

LATEINJOITTOSONNINJA

[illegible]