


PITUUSLEIKKAUS Prosessikatu:
1:1000/1:100

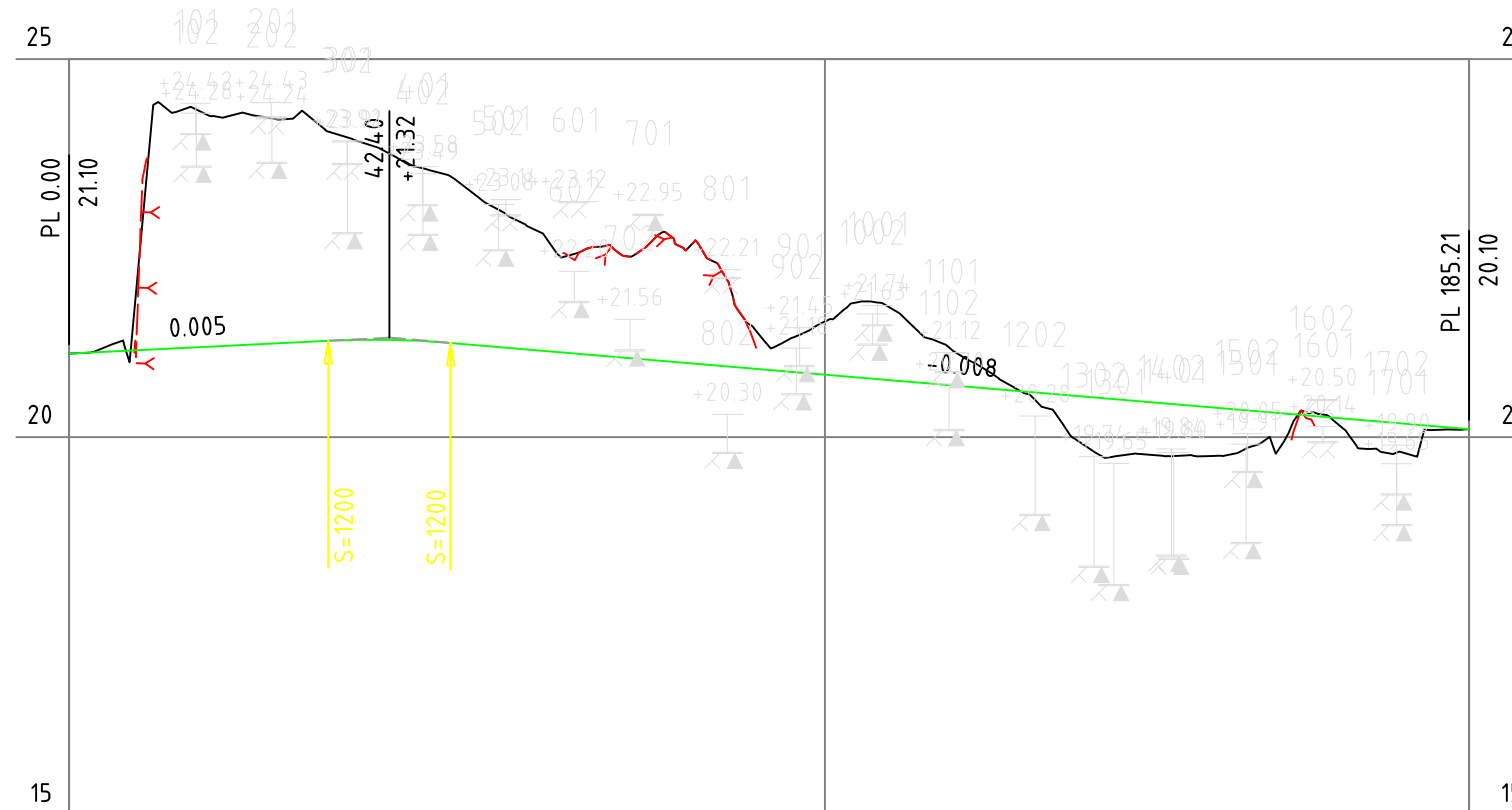

Päällysrakenne																				
Perustamistapa																				
Matka	34.30															134.73	185.21			
Kaltevuus / pyörityssäde	0.005			S=1200												-0.008				
Tasausviivan korkeus	21.10	21.15	21.20	21.25	21.29	21.25	21.17	21.08	21.00	20.91	20.83	20.74	20.66	20.57	20.49	20.40	20.32	20.23	20.15	20.10
Maanpinnan korkeus	21.10	23.16	24.23	24.24	23.86	23.47	22.83	22.52	22.63	21.49	21.53	21.63	20.97	20.37	19.77	19.75	19.83	19.93	20.09	20.10
Paalutus	0										100									185
Kaarevuus											R=18									
Sivukaltevuus																				

LUONNOS

A	Muutoksen kuvaus	S.Suu	T.Tark	H.Hyv	30.12.2020
Rev.	Muutos	Suun.	Tark.	Hyv.	Pvm
K.osa / Kylä	Kortteli / Tila	Tontti / Rno.	Viranomaisten merkintöjä		Rakennustunnus
----	----	----			----
Rakennuksen numero / rakennus					

Rakennustoimenpide			Piirustuslaji	Juoks. no.	
----			----		
Kohde			Piirustuksen sisältö		Mittakaavat
NAANTALIN KAUPUNKI MAUSTE SALLINEN Prosessikatu Naantali			Pituusleikkaus		1:1000
Suunnittelija	Tarkastaja	Päiväys	Tasokoordinaatisto / Korkeusjärjestelmä		
T.Tsokkinen	A.Muhonen	28.2.2018	ETRS-GK23 / N2000		
Hyväksyjä / vastuullinen suunnittelija			Työnumero		Lehti
A.Muhonen			101004959-008		
Suunn.ala		Piirustusnumero	Muutos		
TKA 02			A		



Pöyry Finland Oy
Juhana Herttuan Puistokatu 21
20100 TURKU
Puh. 010 3311
etunimi.sukunimi@poyry.com