



Voimassa oleva Matalahti-Kotkanaukon ranta-asemakaava

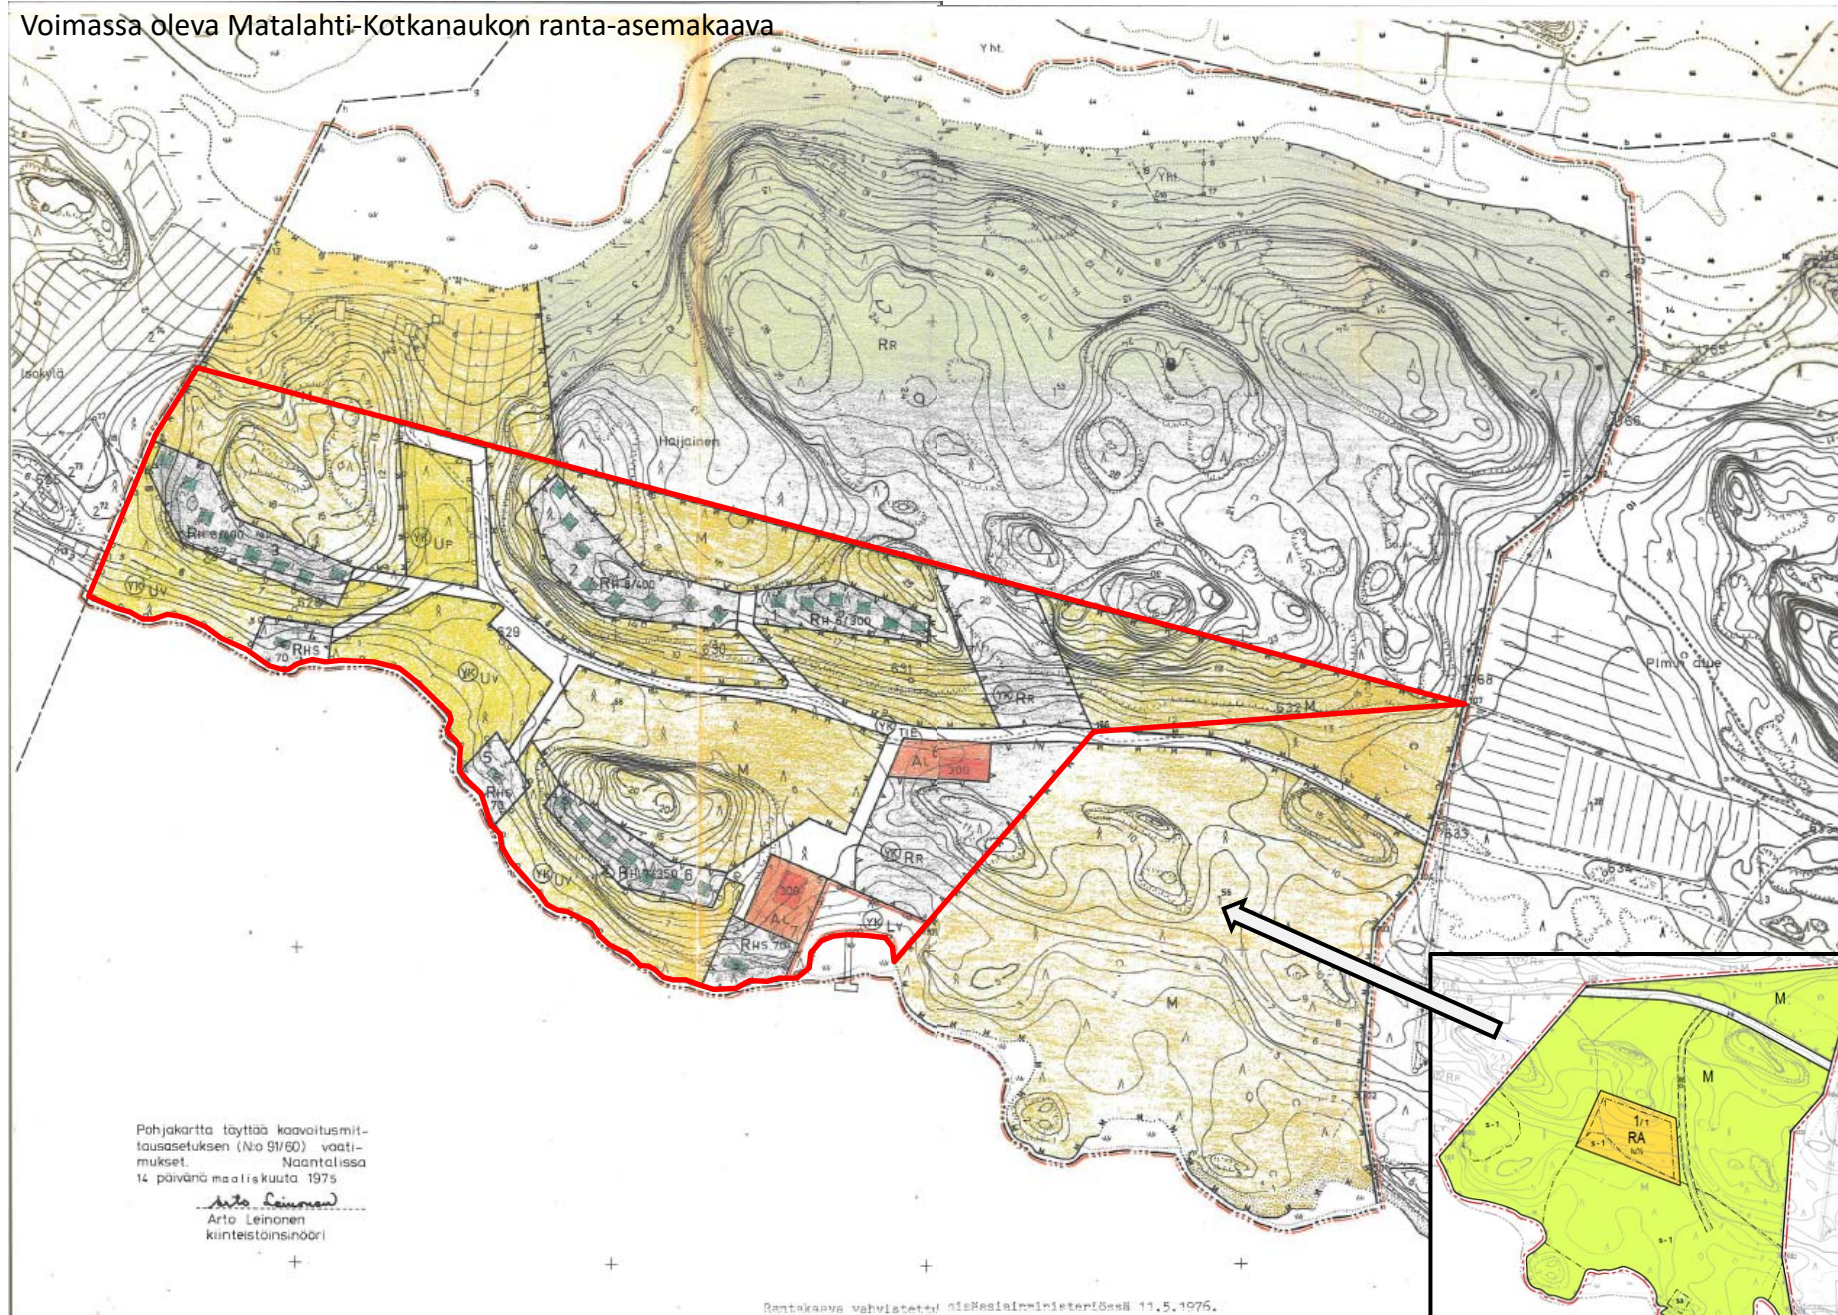

Kaavamutoksella muutetaan punaisella merkittyä aluetta
voimassa olevasta Matalahti-Kotkanaukon ranta-asemakaavasta

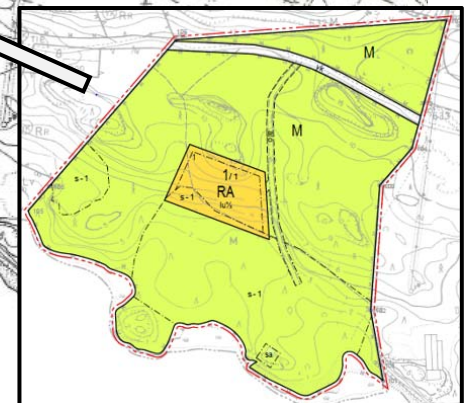

Kotkan tilan ranta-asemakaava