


Kuntorata_ml


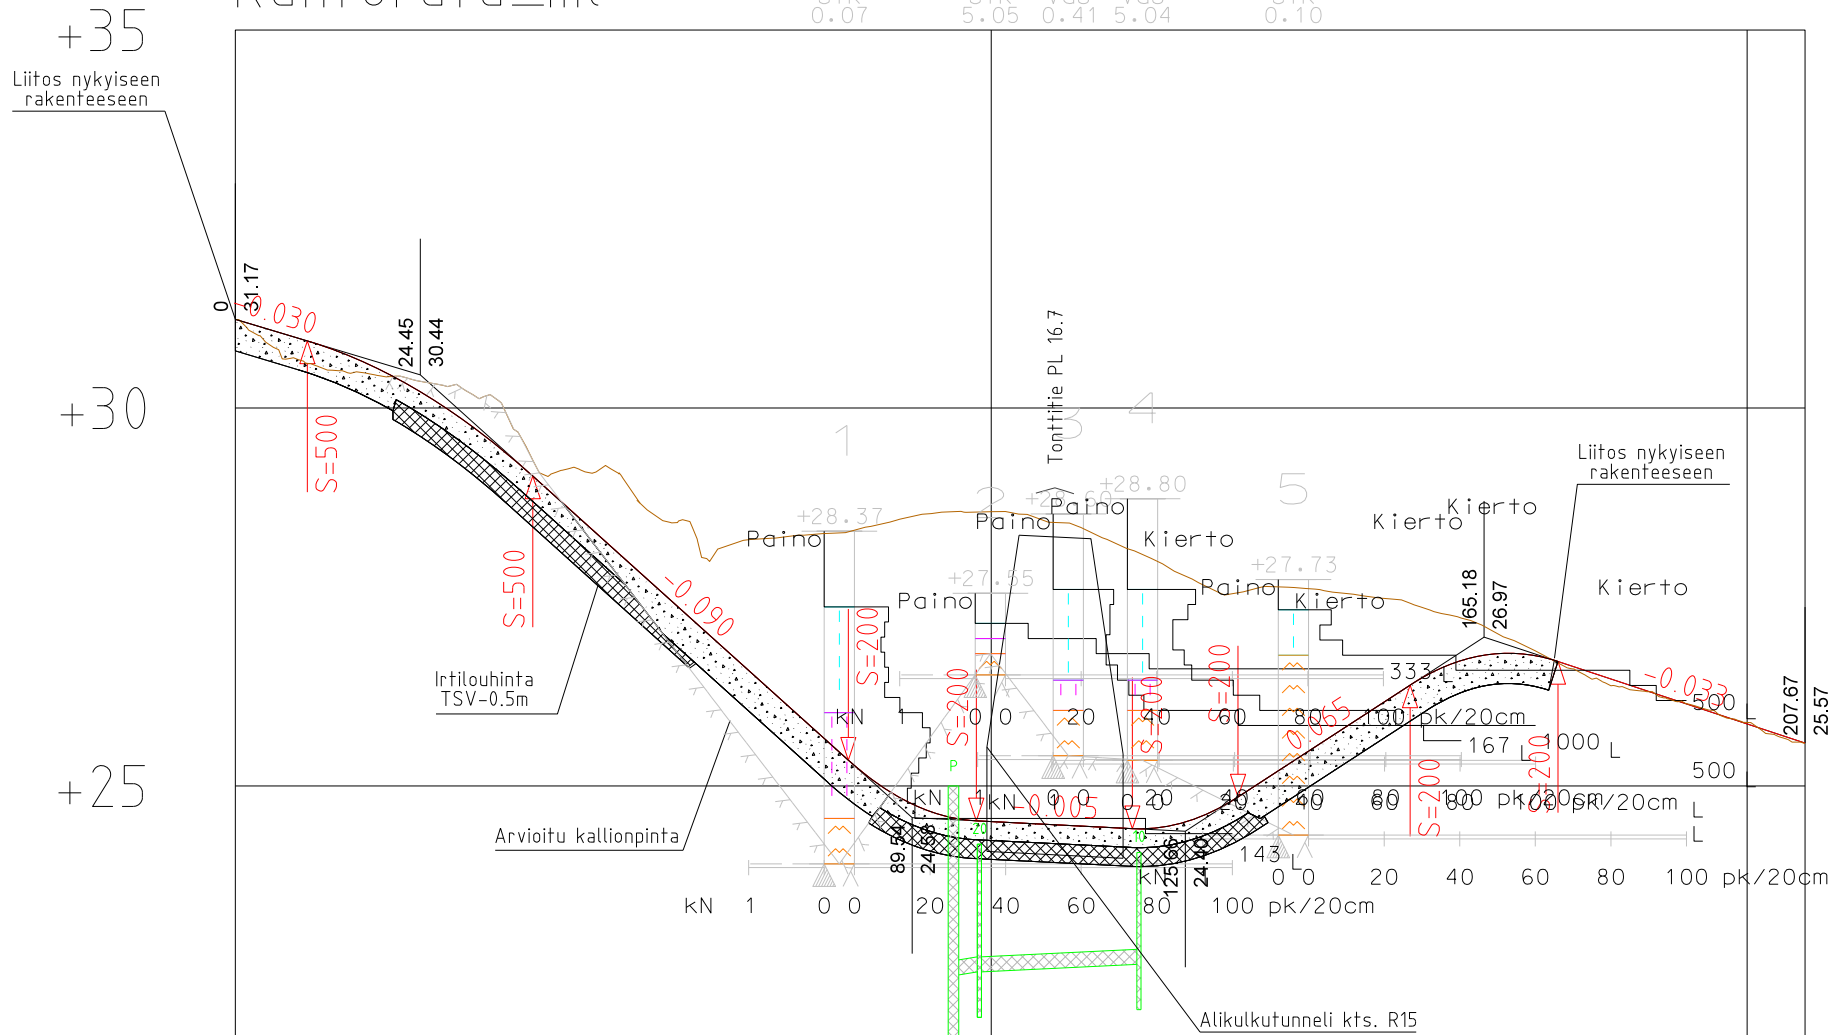


+35

+30

+25

+20

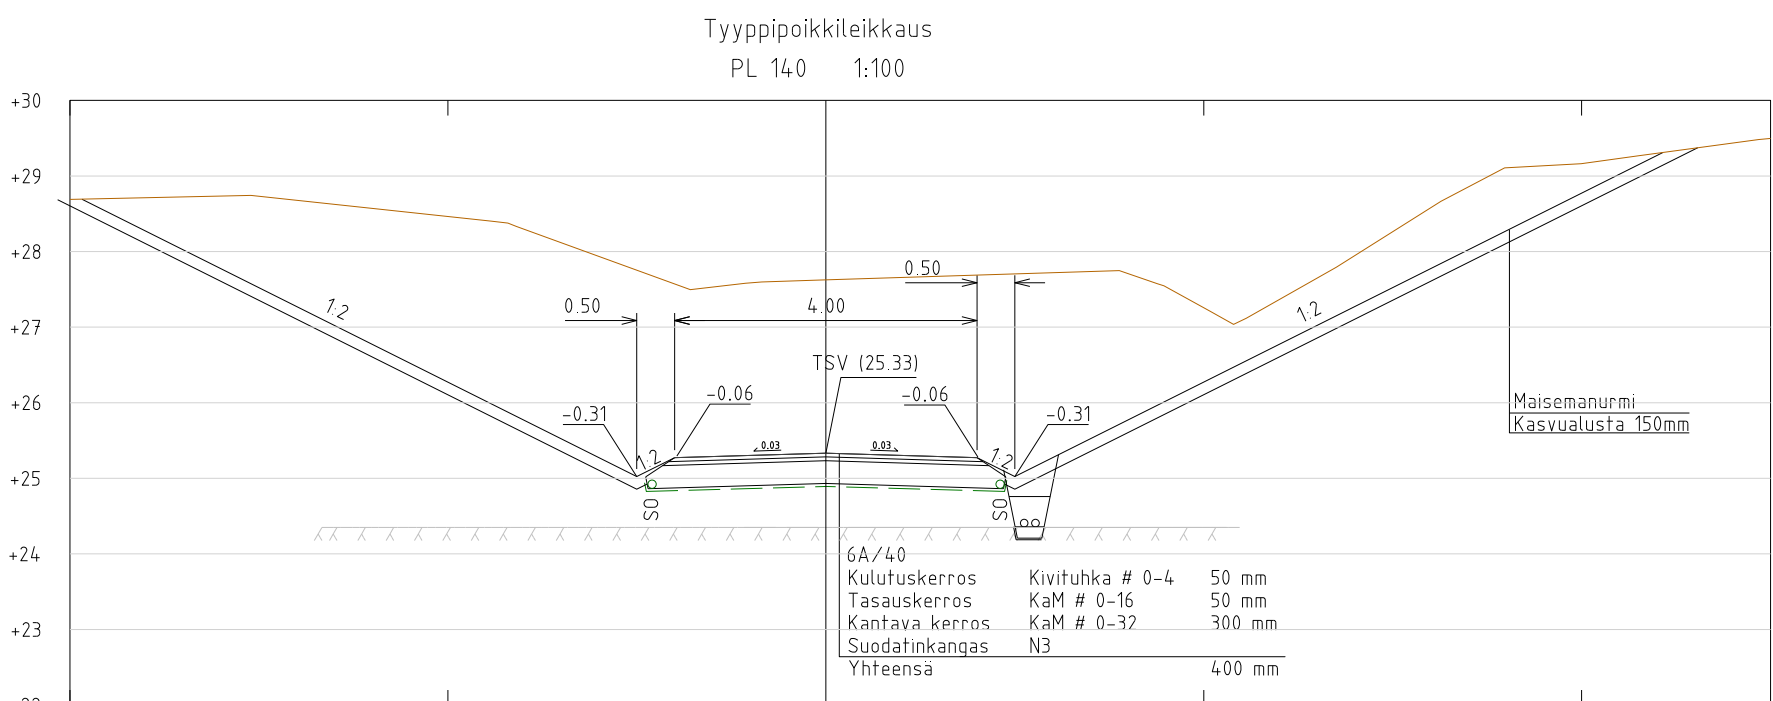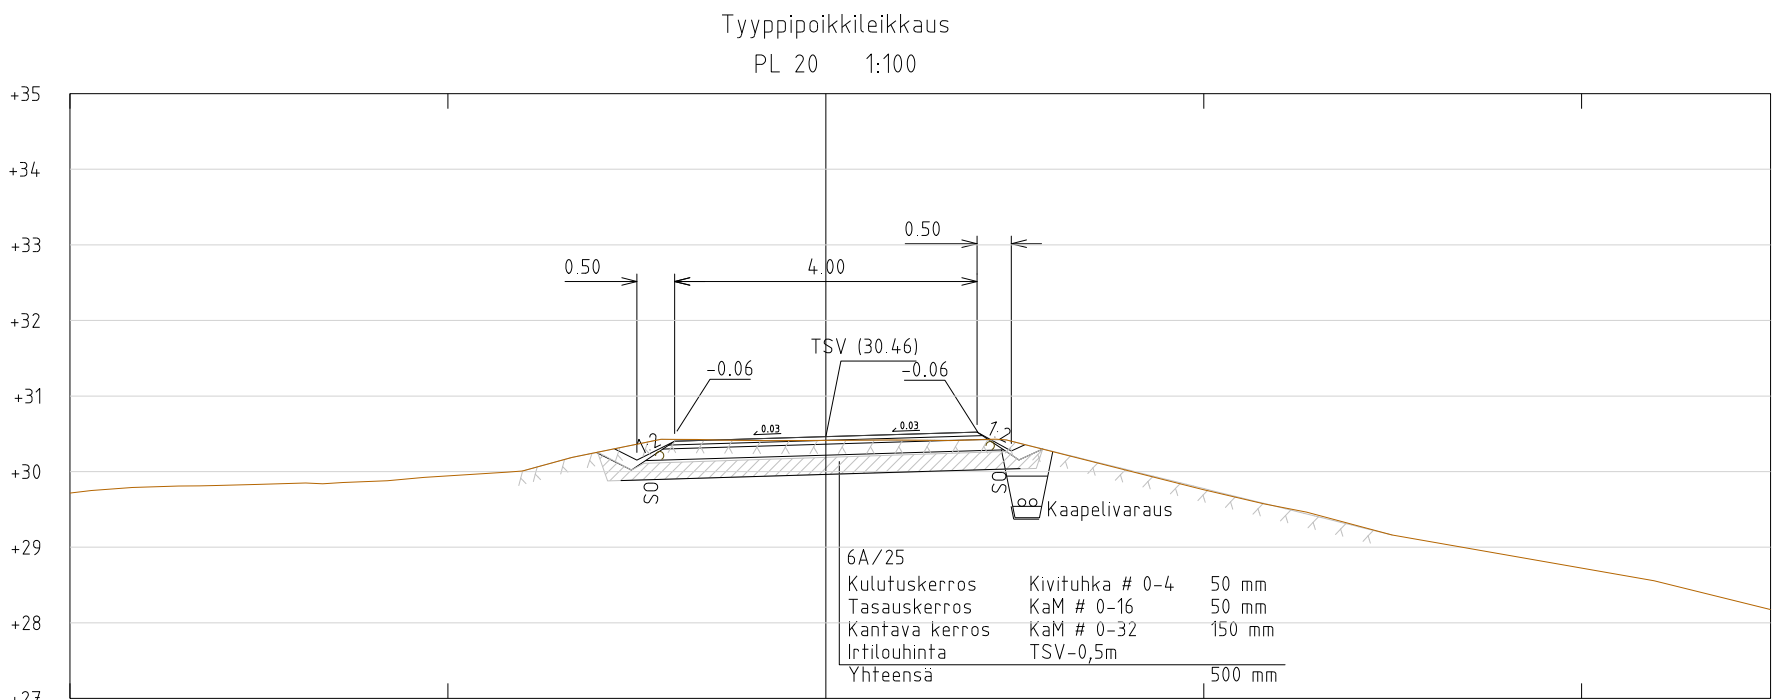

Vesijohto, laen korkeus +20
Putken mitat ja laatu
Paalu
Sadevesiviemäri, sisäpohjan korkeus
Putken mitat ja laatu
Paalu, kaivoväli ja kaltevuus
Jätevesiviemäri, sisäpohjan korkeus
Putken mitat ja laatu
Paalu, kaivoväli ja kaltevuus
Putkien perustamistapa

Päällysrakenne

Matka

Kaltevuus / pyörityssäde

Tasausviivan korkeus

Maanpinnan korkeus

Paalutus

Kaarevuus

Sivukaltevuus

Asennusaluusta KaM#0...16, 150mm											
6E/40			6A/25			6E/40			6A/25		
9.52	29.82	39.34	41.75	81.09	16.93	20.65	13.97	22.76	19.57	32.69	207.67
-0.030	S=500	39.34	-0.090	S=200	-0.005	S=200	0.065	S=200	-0.033	207.67	25.57
31.17	30.87	30.46	29.85	29.04	28.14	27.24	26.34	25.44	24.74	24.53	24.48
31.17	30.59	30.41	30.26	29.18	29.17	28.50	28.27	28.35	28.58	28.63	28.48
5.65	51.21	100	41.61	62.19	27.63	27.50	27.28	26.88	26.42	26.14	25.84
R=40											
qo=0,03											
qv=-0,03											
1%-6m											
qo=qv=-0,03											

Koordinaattijärjestelmä: ETRS-GK23
Korkeusjärjestelmä: N2000

HUOM! Urakoitsijan tulee hankkia ajantasaiset kaapelikartat ja tilata tarvittavat kaapelinäytöt ennen rakennustöihin ryhtymistä

Projektin tiedot				Kaup. osa / Kylä		Karttalehti	
RAKENNUSSUUNNITELMA				SUOVUORI			
Suovuoren Hiihtoladun alikulkusilta, Kuntorata				Muutokset			
Pituusleikkaus ja tyypipoikkileikkaus							
Mittakaava: 1:1000/1:100 ja 1:100							
NAANTALIN KAUPUNKI YMPÄRISTÖVIRASTO YHDYSKUNTATEKNIikka				Suunn.		Päiväys	
				Piirt.		Työnro	
				Tark.		Piir. nro	
				Hyväks.			
				Allekirjoitukset		Aika ja paikka	
				Suun.		6.7.2017 RAISIO	
				Tark./Hyv.		Työ n:o 17009-R2-1	