
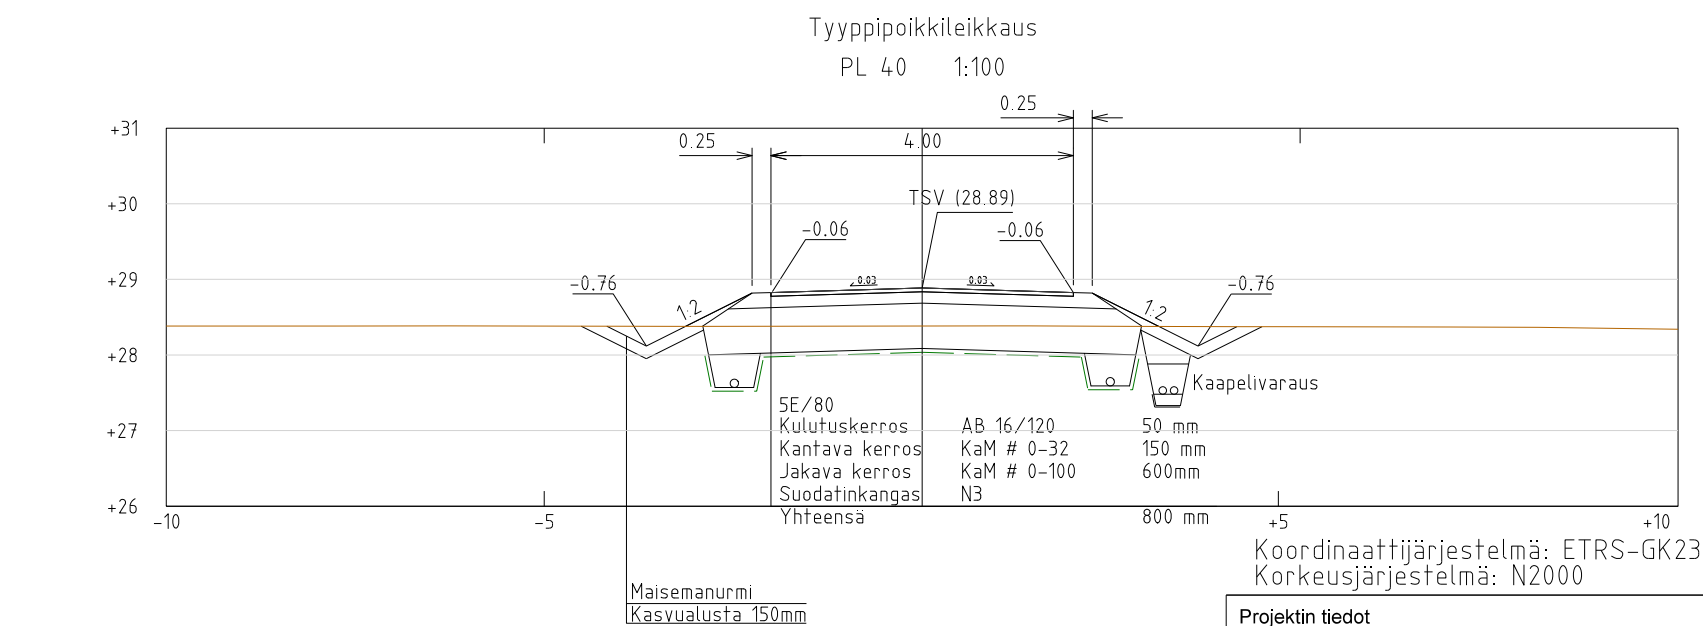


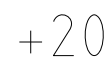

HUOM! Urakoitsijan tulee hankkia ajantasaiset kaapelikartat ja tilata tarvittavat kaapelinäytöt ennen rakennustöihin ryhtymistä

Projektin tiedot			Kaup. osa / Kylä		Karttalehti			
RAKENNUSSUUNNITELMA			SUOVUORI					
			Muutokset					
Suovuoren Hiihtoladun alikulkusilta, Tonttitie								
Pituusleikkaus ja tyyppipoikkileikkaus								
Mittakaava: 1:1000/1:100 ja 1:100								
NAANTALIN KAUPUNKI  YMPÄRISTÖVIRASTO YHDYSKUNTATEKNIikka			Suunn.	KON-INS Oy		Päiväys	Työnro	Piir. nro
			Piirt.	KON-INS Oy				
			Tark.					
			Hyväks.					
			Allekirjoitukset			Aika ja paikka		
			Suun. Tommi Sisto			6.7.2017 RAISIO		
			Tark./Hyv. Ilkka Ojaniittu			Työ n:o 17009-R2/2		