
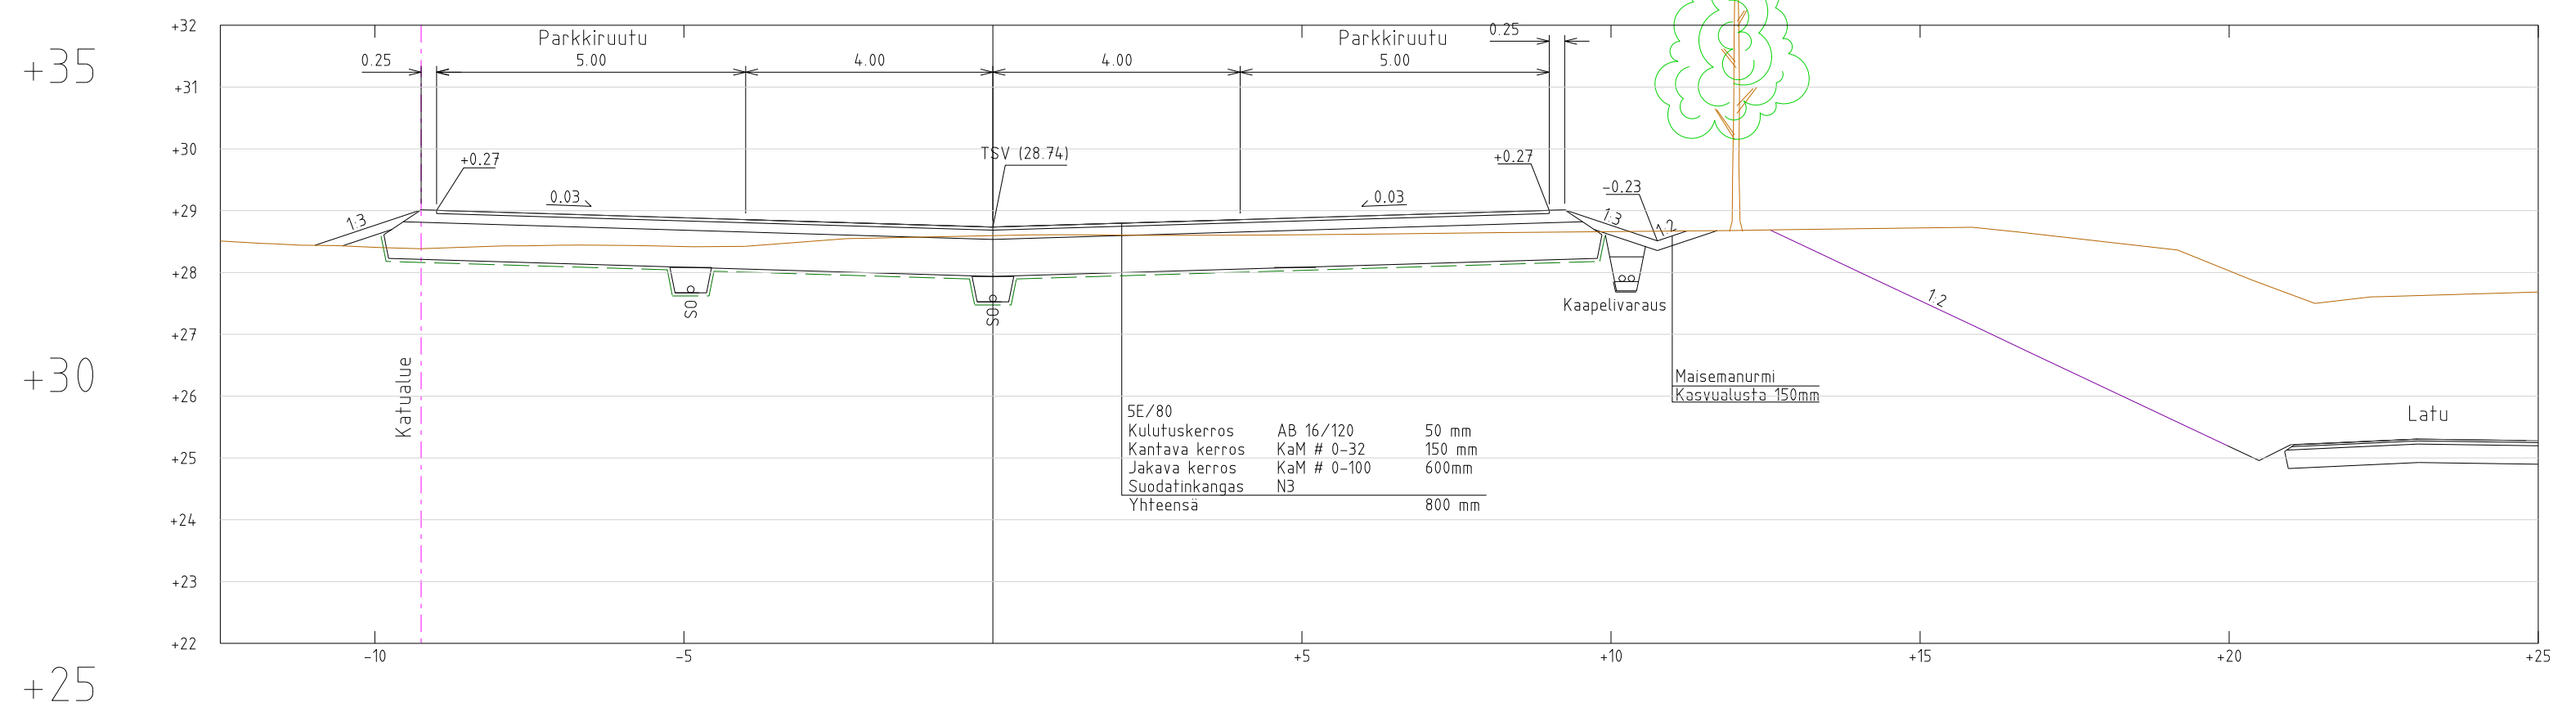


Tyypipoikkileikkaus
PL 30 1:100

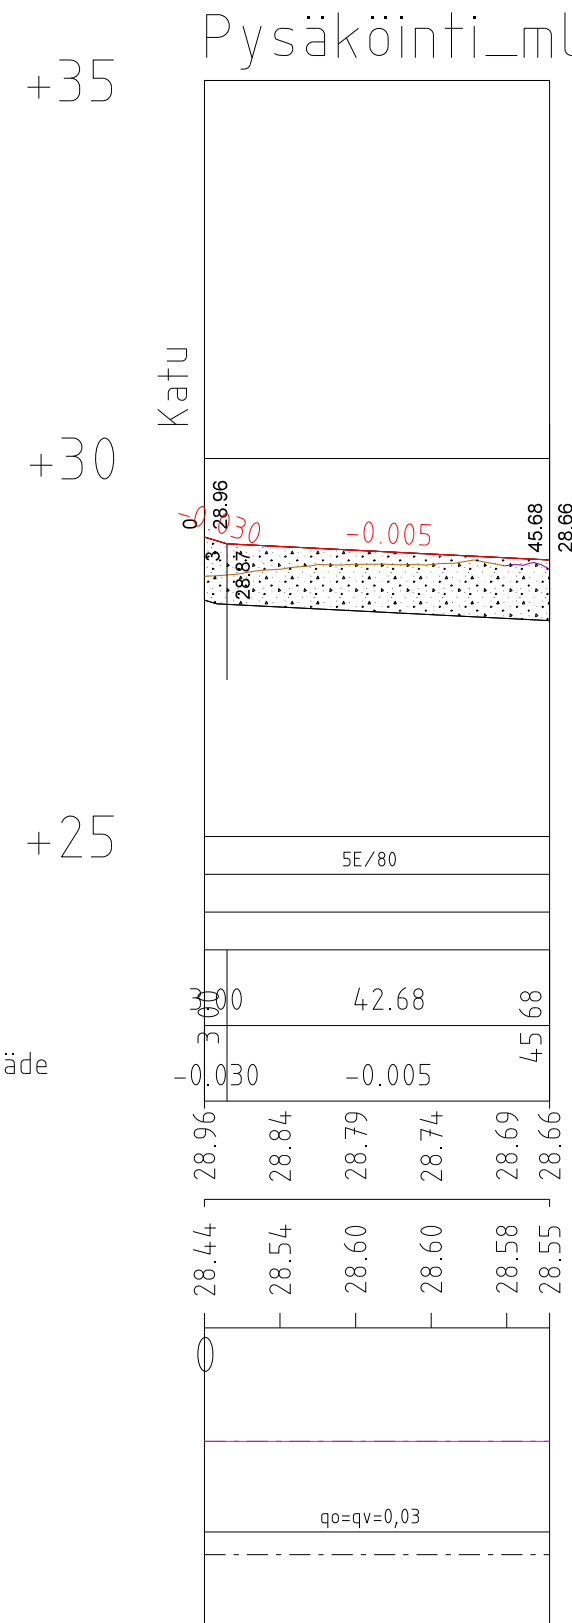

Koordinaattijärjestelmä: ETRS-GK23
Korkeusjärjestelmä: N2000

HUOM! Urakoitsijan tulee hankkia ajantasaiset kaapelikartat ja tilata tarvittavat kaapelinäytöt ennen rakennustöihin ryhtymistä

Projektin tiedot			Kaup. osa / Kylä		Karttalehti	
RAKENNUSSUUNNITELMA			SUOVUORI			
			Muutokset			
Suovuoren Hiihtoladun alikulkusilta, Pysäköintialue						
Pituusleikkaus ja tyyppipoikkileikkaus						
Mittakaava: 1:1000/1:100 ja 1:100						
NAANTALIN KAUPUNKI		Suunn.	KON-INS Oy	Päiväys	Työnro	Piir. nro
 YMPÄRISTÖVIRASTO		Piirt.	KON-INS Oy			
YHDYSKUNTATEKNIikka		Tark.				
		Hyväks.				
		Allekirjoitukset		Aika ja paikka		
		Suun. Tommi Sisto		6.7.2017 RAISIO		
		Tark./Hyv. Ilkka Ojaniittu		Työ n:o 17009-R2/3		