


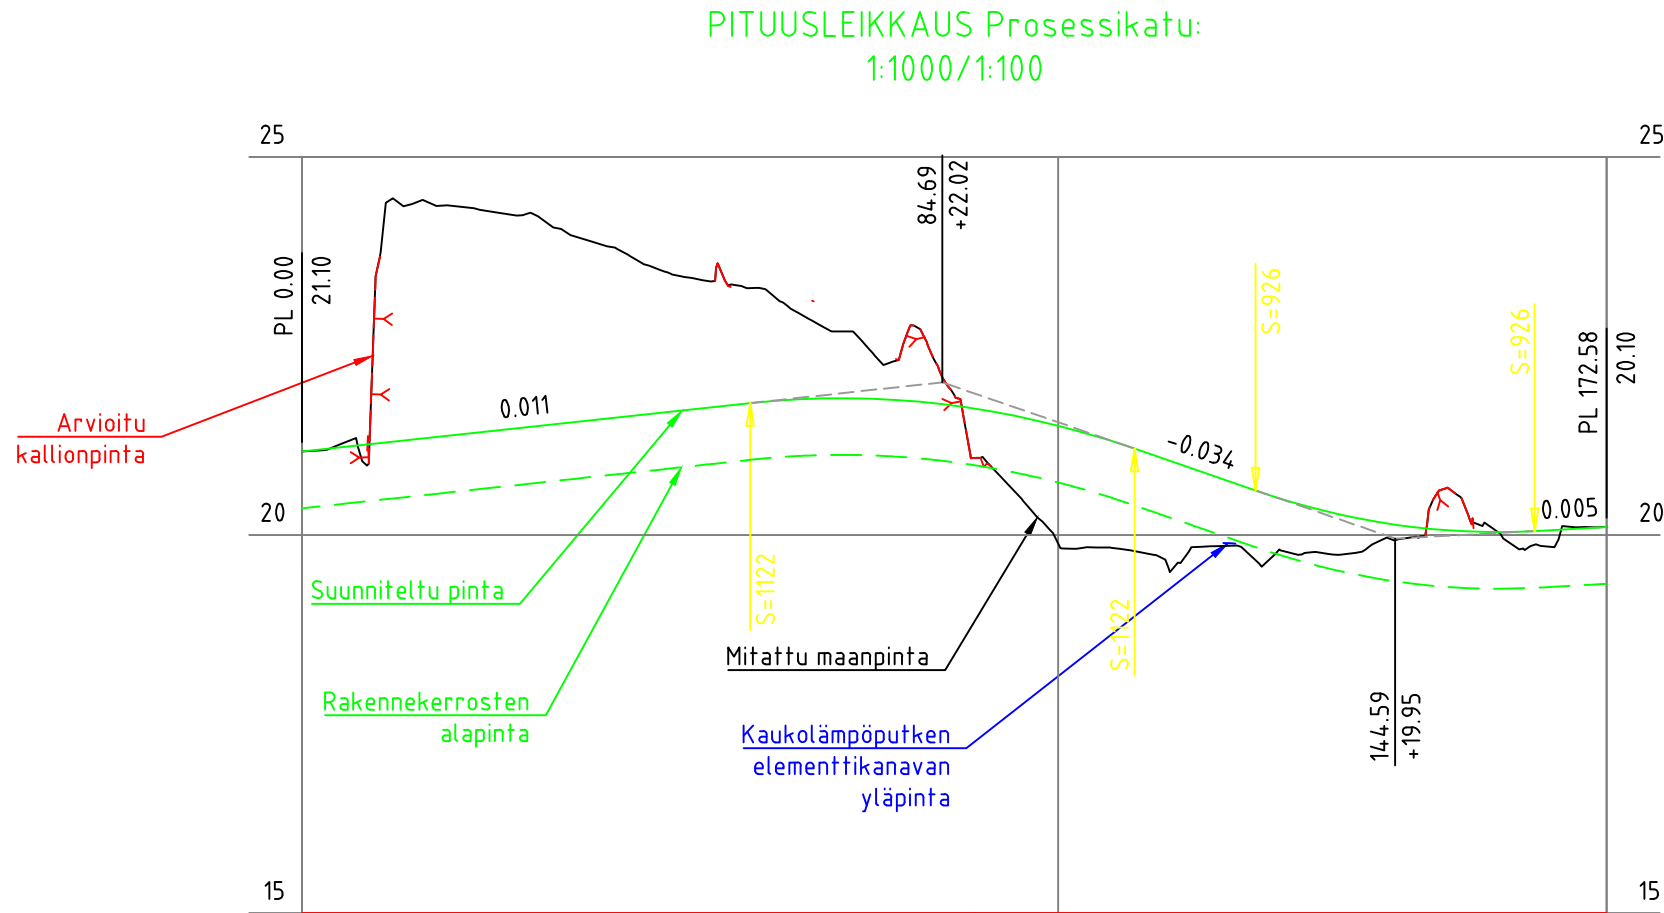

Päällysrakenne	200										750																			
Perustamistapa																														
Matka	59.27					59.27					110.11					16.01					36.94					9.52				
Kaltevuus / pyörityssäde	0.011					S=1122					-0.034					S=926					0.005									
Tasausviivan korkeus	21.10	21.21	21.32	21.43	21.54	21.64	21.75	21.81	21.78	21.66	21.45	21.15	20.80	20.46	20.22	20.07	20.04	20.09	20.10											
Maanpinnan korkeus	21.10	23.54	24.35	24.25	23.83	23.42	23.27	22.69	22.65	21.03	19.89	19.79	19.85	19.78	19.78	20.53	19.88	20.10	20.10											
Paalutus	0										100										172									
Kaarevuus	41.74					R=25					R=30					R=50					146.57									
Sivukaltevuus																														

Rev.	Muutos			Suun.	Tark.	Hyv.	Pvm
K.osa / Kylä ----		Kortteli / Tila ----	Tontti / Rno. ----	Viranomaisten merkintöjä			Rakennustunnus ----
Rakennuksen numero / rakennus ----							
Rakennustoimenpide ----				Piirustustylaji ----			Juoks. no.
Kohde NAANTALIN KAUPUNKI PROSESSIKADUN JATKE Prosessikatu Naantali				Piirustuksen sisältö Pituusleikkaus			Mittakaavat 1:1000
Suunnittelija T.Tsokkinen		Tarkastaja A.Muhonen	Päiväys 9.4.2018	Tasokoordinaatisto / Korkeusjärjestelmä ETRS-GK23 / N2000			
Hyväksyjä / vastuullinen suunnittelija A.Muhonen				Työnumero 101004959-008			Lehti
 Pöyry Finland Oy Juhana Herttuan Puistokatu 21 20100 TURKU Puh. 010 3311 etunimi.sukunimi@poyry.com				Suunn.ala	Piirustusnumero		Muutos
				TKA	02		