


HEINÄISTENTIEN ASEMAKAAVA-ALUEEN MAISEMOINTISUUNNITELMALUONNOS ALOITUSTOIMENPITEET

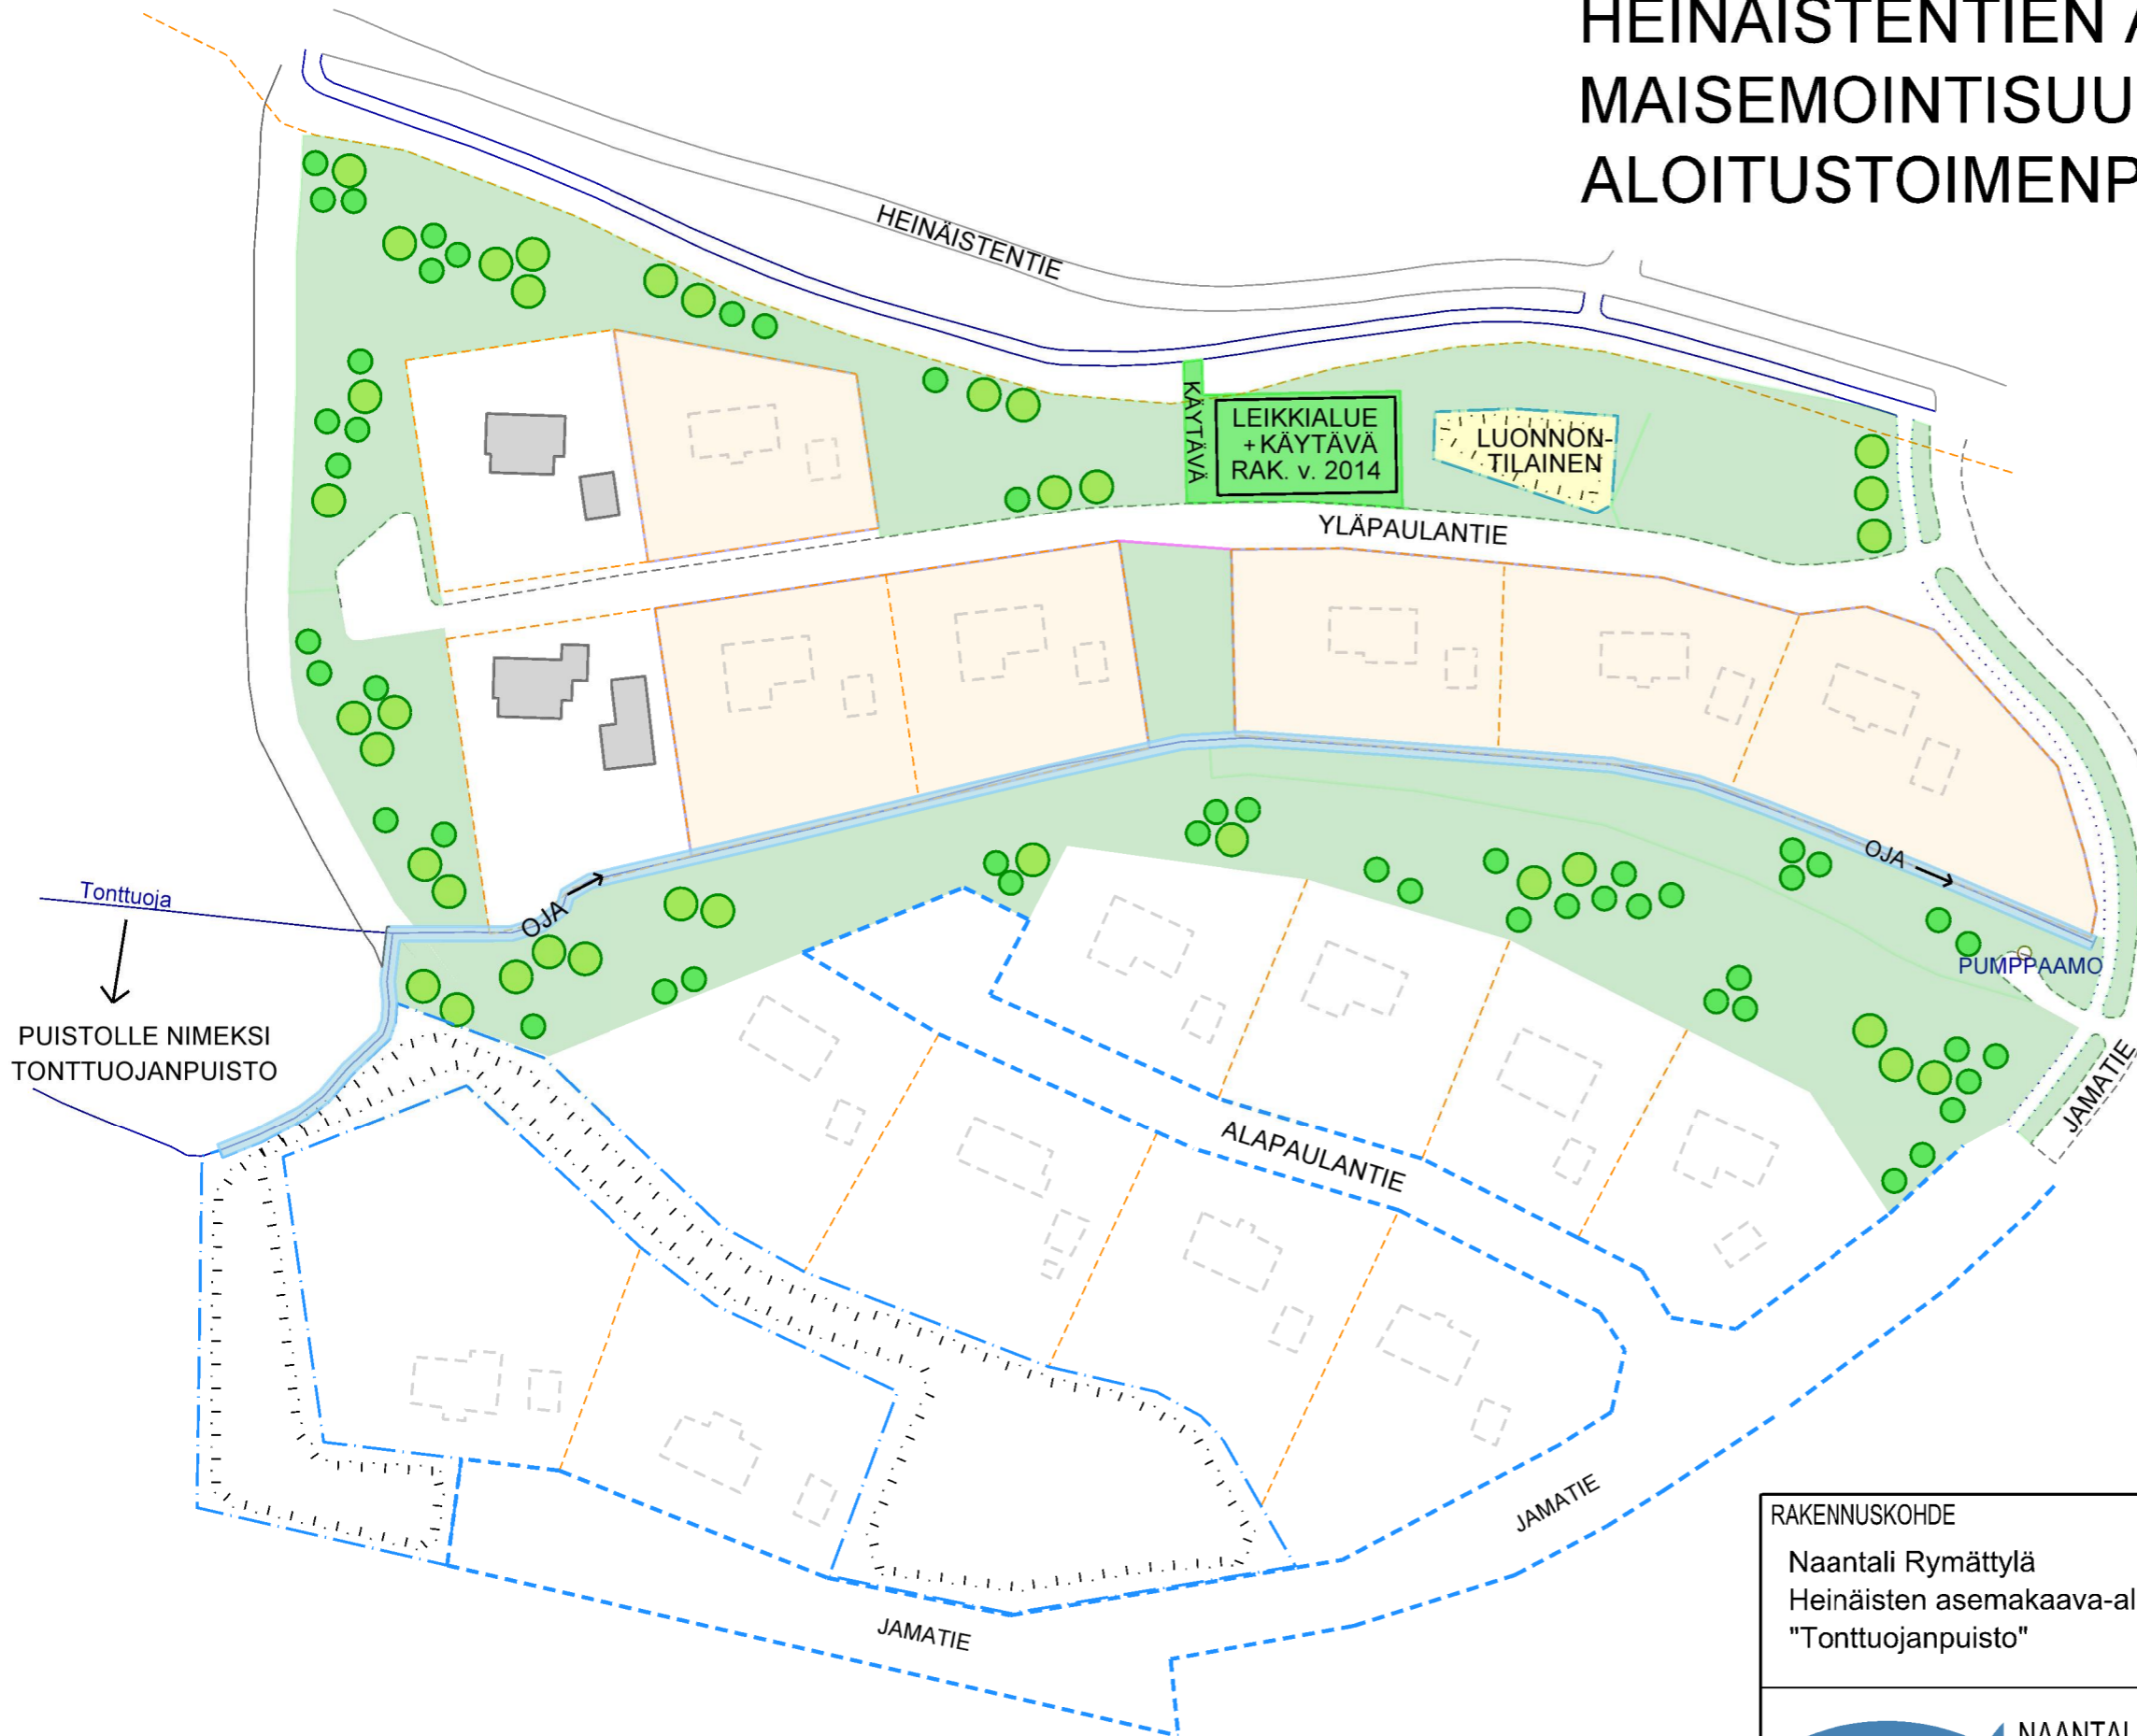


Viheralueiden kokonaispinta-ala 40 600 m², josta
 - rakennettu 1100 m² (leikkialue + käytävä)
 - niityksi muutettavaa kaavanmukaista viheraluetta 39 500 m²


Myyttömien / vuokraamattomien tonttien alue 14 550 m²
 - kaupunki hoitaa niittynä

MERKINNÄT




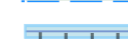



- NURMIALUE yht. 23 800 m²
Hoidetaan niittynä (leikkaus 1-2 x /kesä)
- MYYMÄTÖN / VUOKRAAMATON TONTTI
- ISTUTETTAVA PUU
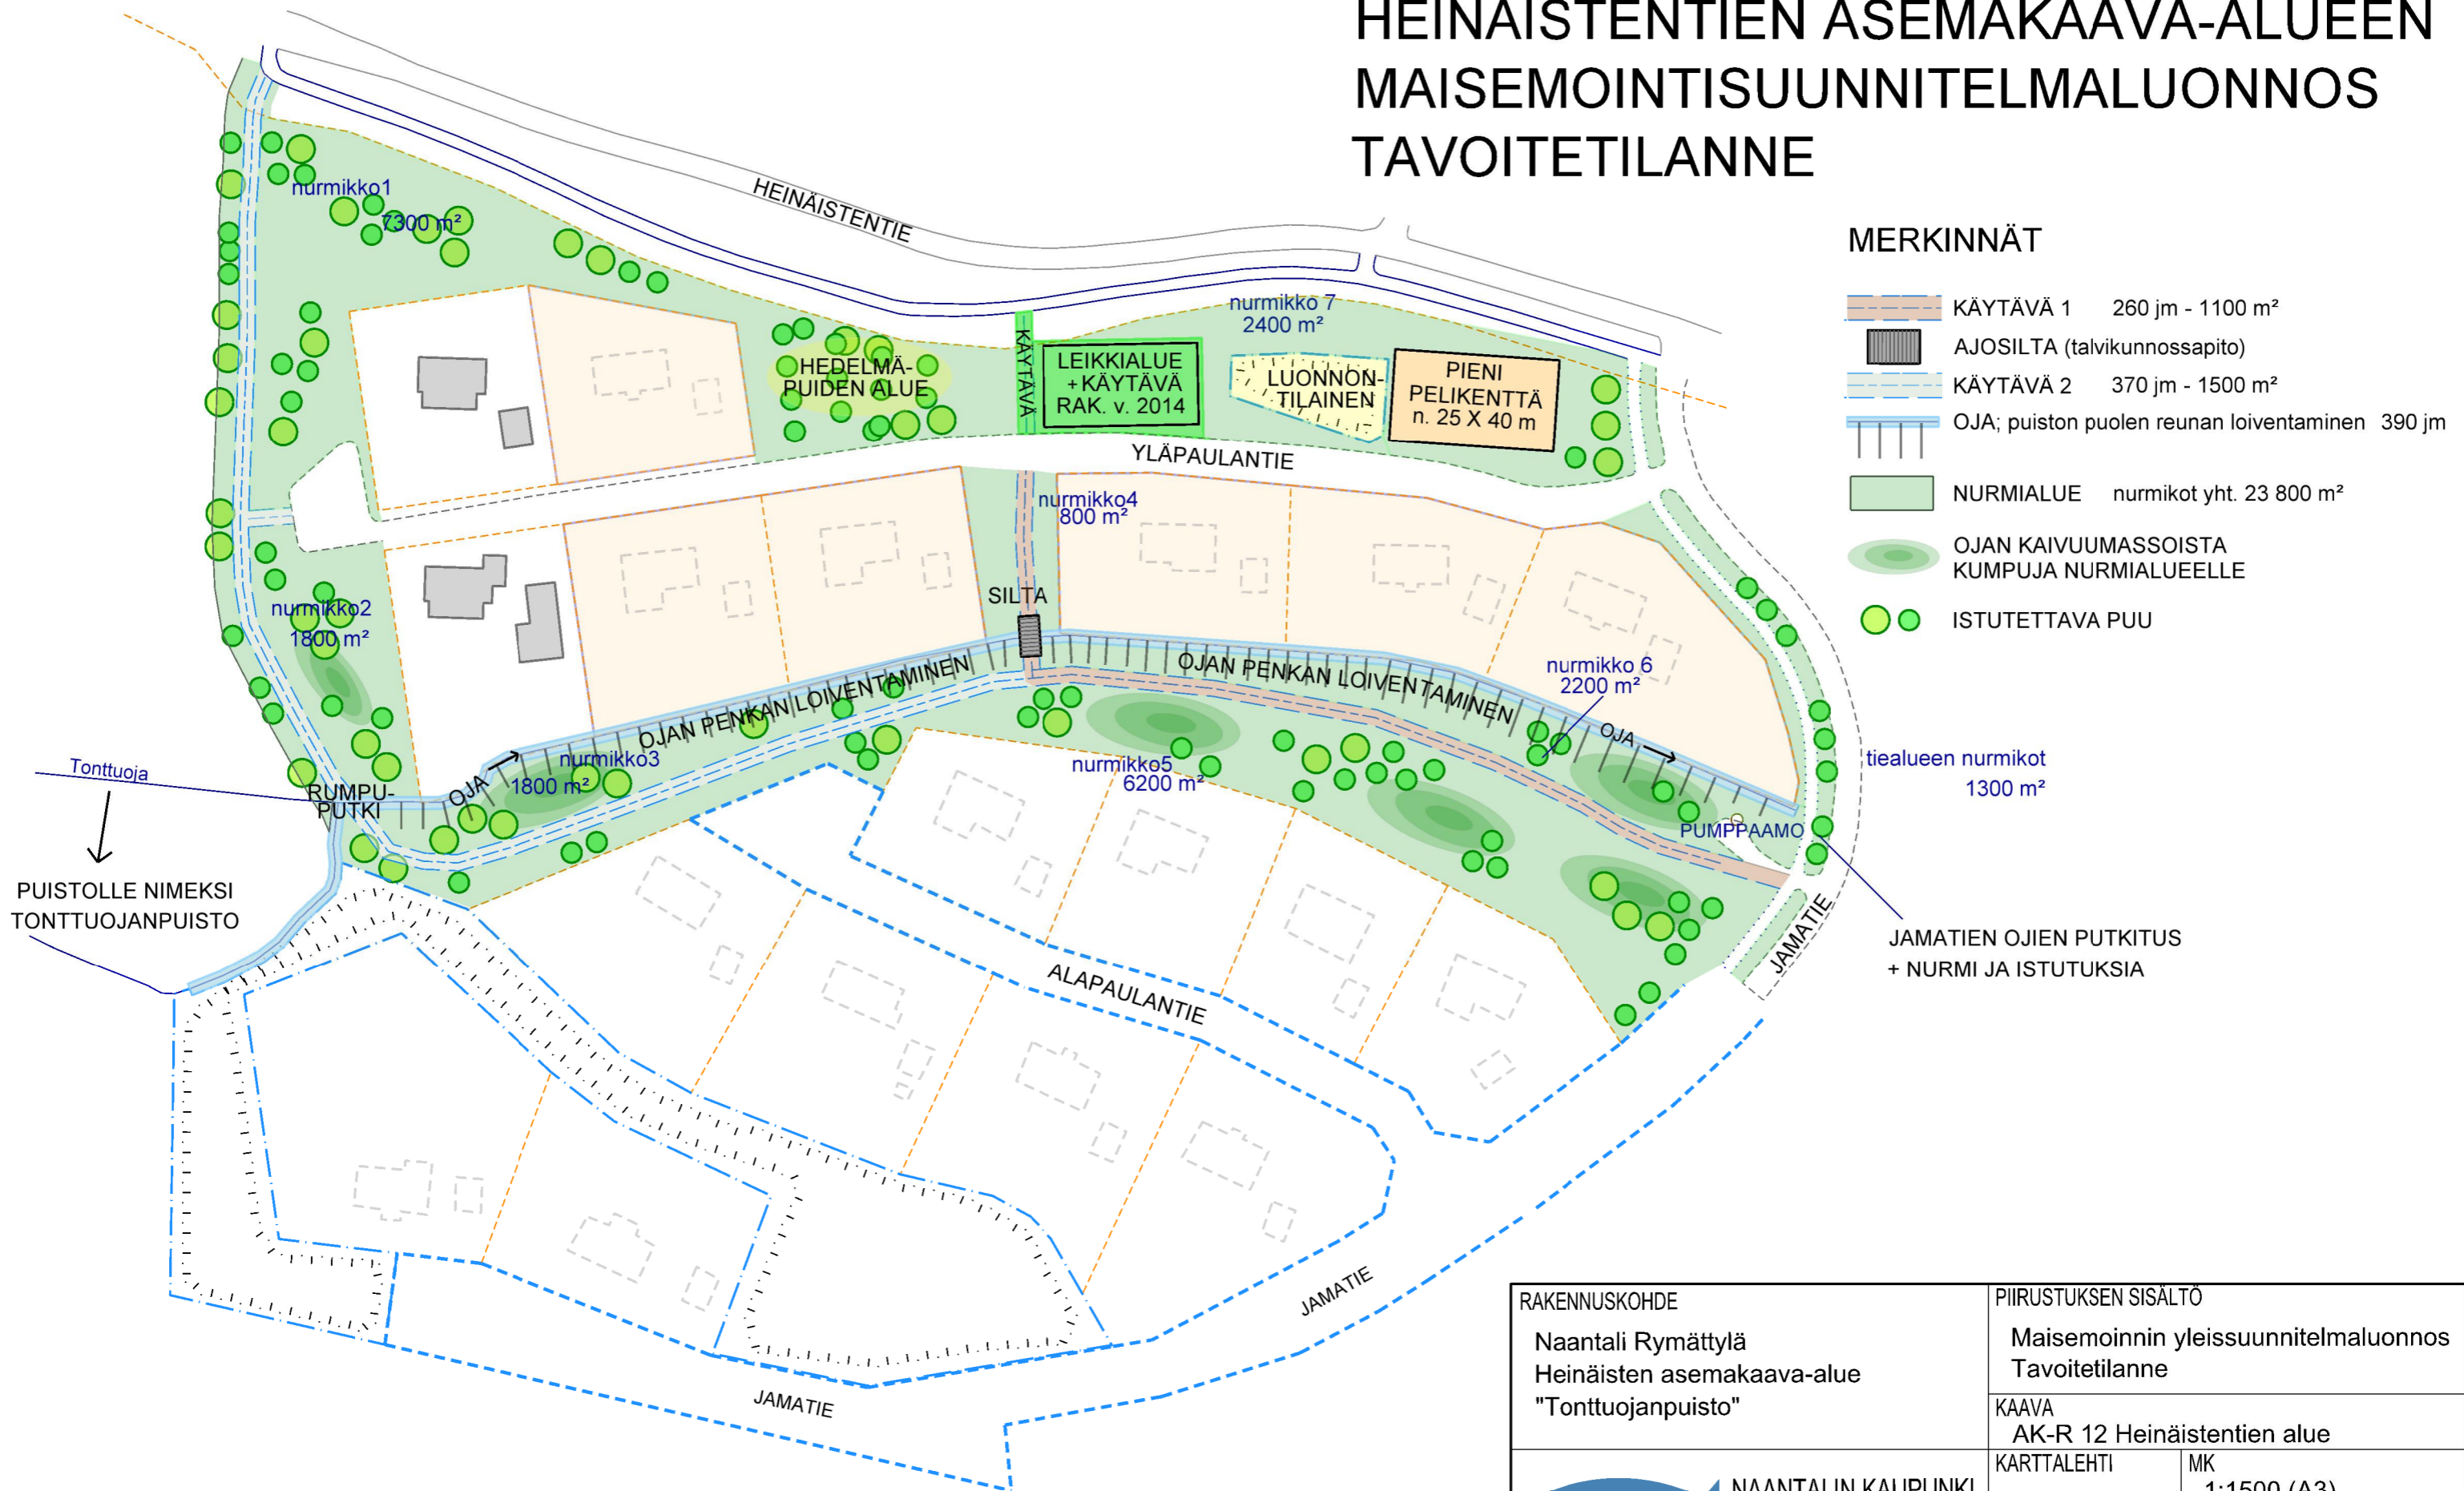
| | | |
|---|---|-------------------|
| RAKENNUSKOHDDE Naantali Rymättylä Heinäisten asemakaava-alue "Tonttuojanpuisto" | PIIRUSTUKSEN SISÄLTÖ Maisemoinnin yleissuunnitelmaluonnos Aloitustoimenpiteet | |
| | KAAVA AK-R 12 Heinäistentien alue | |
|  NAANTALIN KAUPUNKI TEKNISET PALVELUT VIHERYKSIKKÖ | KARTTALEHTI | MK 1:1500 (A3) |
| | PVM 31.5.2018 | HOITOLUOKKA |
| | SUUNNITTELIJA K.Aaltonen | |

HEINÄISTENTIEN ASEMAKAAVA-ALUEEN MAISEMOINTISUUNNITELMALUONNOS TAVOITETILANNE



MERKINNÄT

-  KÄYTÄVÄ 1 260 jm - 1100 m²
-  AJOSILTA (talvikunnossapito)
-  KÄYTÄVÄ 2 370 jm - 1500 m²
-  OJA; puiston puolen reunan loiventaminen 390 jm
-  NURMIALUE nurmikot yht. 23 800 m²
-  OJAN KAIVUUMASSOISTA KUMPUJA NURMIALUEELLE
-  ISTUTETTAVA PUU

Tonttuja
↓
PUISTOLLE NIMEKSI
TONTTUOJANPUISTO

tiealueen nurmikot
1300 m²

JAMATIE OJIEEN PUTKITUS
+ NURMI JA ISTUTUKSIA

| | | |
|---|---|-------------|
| RAKENNUSKOHDE Naantali Rymättylä Heinäisten asemakaava-alue "Tonttuojanpuisto" | PIIRUSTUKSEN SISÄLTÖ Maisemoinnin yleissuunnitelmaluonnos Tavoitetilanne | |
| | KAAVA AK-R 12 Heinäistentien alue | |
|  NAANTALIN KAUPUNKI TEKNISET PALVELUT VIHERYKSIKKÖ | KARTTALEHTI MK 1:1500 (A3) | HOITOLUOKKA |
| | PVM 31.5.2018 | |
| | SUUNNITTELIJA K.Aaltonen | |

| | | | | |
|-------------|--|----------------|------------|-------------|
| Nurmialueet | 23 800 m ² | Hoitoluokka B1 | Niitty | 8 700,00 € |
| | Alueiden alkukunnostus | | 1 500,00 € | |
| | Leikkaus 2 kertaa kesässä | | 7 200,00 € | |
| Istutukset | | m ² | | 15 300,00 € |
| | puut | 85 kpl | 15 300,00 | |
| | ■ jalopuita, mm. | | | |
| | | tammi | | |
| | | metsälehmus | | |
| | | saarni | | |
| | | jalava | | |
| | ■ pienikokoisia | | | |
| | ■ luontaisesti kasvuunlähtenyt puusto jätetään | | | |

YHTEENSÄ 24 000,00 €