


- laivapaikkoja 2 kpl
- venepaikkoja 10 kpl
- taksivenelaituri

KL	kansilankutus, luonnonmukaisesti painekyllästetty höylätty puu 190 x 70 mm, kk 200mm
NK	nupukivi, harmaata graniittia, yläpinta ristipäähakattu, ~140 x ~170-220-270 x ~140 mm (l*p*h)
RKa	reunakivi, harmaata graniittia, merenpuoleinen pystysivu lohkopintainen, muut sivut ristipäähakattu, ~380 x ~800, ~1200, ~1500 x ~150mm (l*p*h)
RKb	reunakivi, harmaata graniittia, kaikki sivut ristipäähakattu, ~380 x ~800, ~1200, ~1500 x ~150mm (l*p*h)
ASF	asfaltti

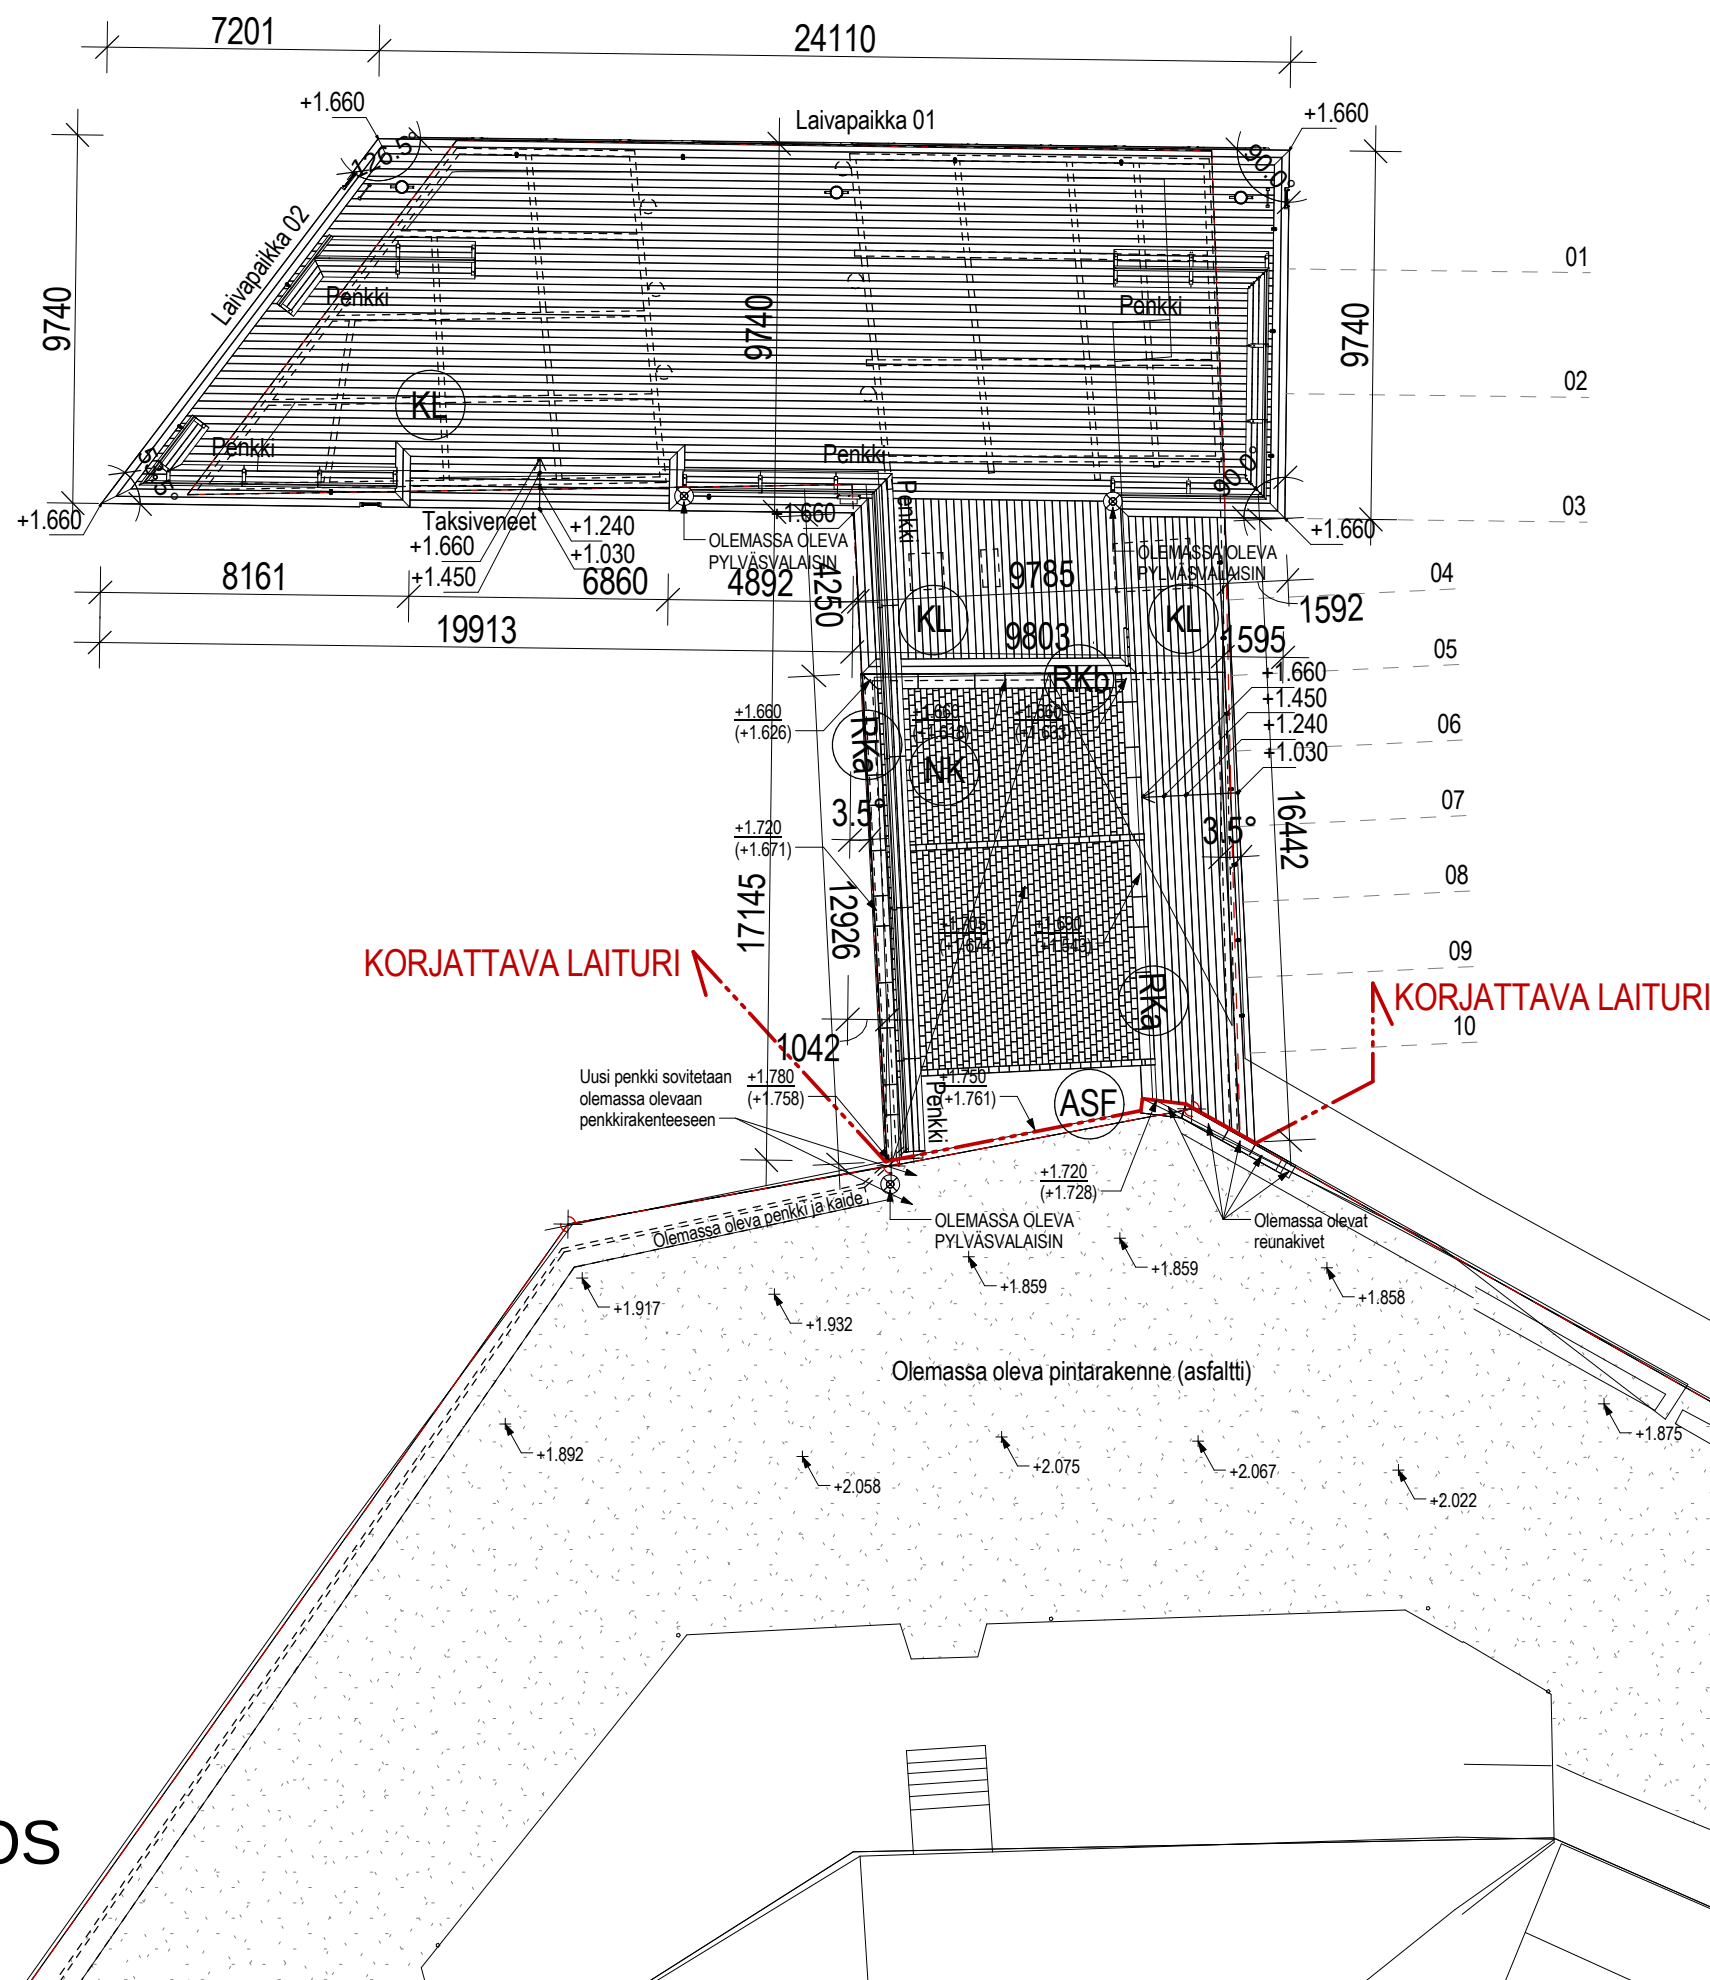

30.6.2017 1:15:06

KORKEUSJÄRJESTELMÄ: N2000
KOORDINAATTIJÄRJESTELMÄ: ETRS-GK23

VAIN URAKKALASKENTAA VARTEN

Kaupunginosa/kylä 1	Kortteli/tila	Tontti/Rn:o	Viranomaisen arkistomerkinnät
Rakennustoimenpide KORJAUS		Piirustuslaji PÄÄPIIRUSTUS	Juokseva n:o 1 / 5
Kohteen nimi ja osoite PRESIDENTIN LAITURI MANNERHEIMINKATU - VANHANKAUPUNGIN RANTA 21100 NAANTALI		Piirustuksen sisältö ASEMAPIIRROS	Mittakaava 1 : 200
		Suunnittelija MTS	Työn n:o Piirustuksen n:o
NAANTALIN KAUPUNKI TEKNISET PALVELUT MAANKÄYTTÖOSASTO KÄSITÖLÄISKATU 2 21100 NAANTALI		MIKA SAHLSTRÖM ARKKITEHTI SAFA, YKS 560 PUH. +358 44 4171 380	ARK Tiedoston nimi 01-01 Päiväys 28.6.2017