


KONESAUMATTU PELTIKATE UUSITAAN



JULKISIVU LUOTEESEEN

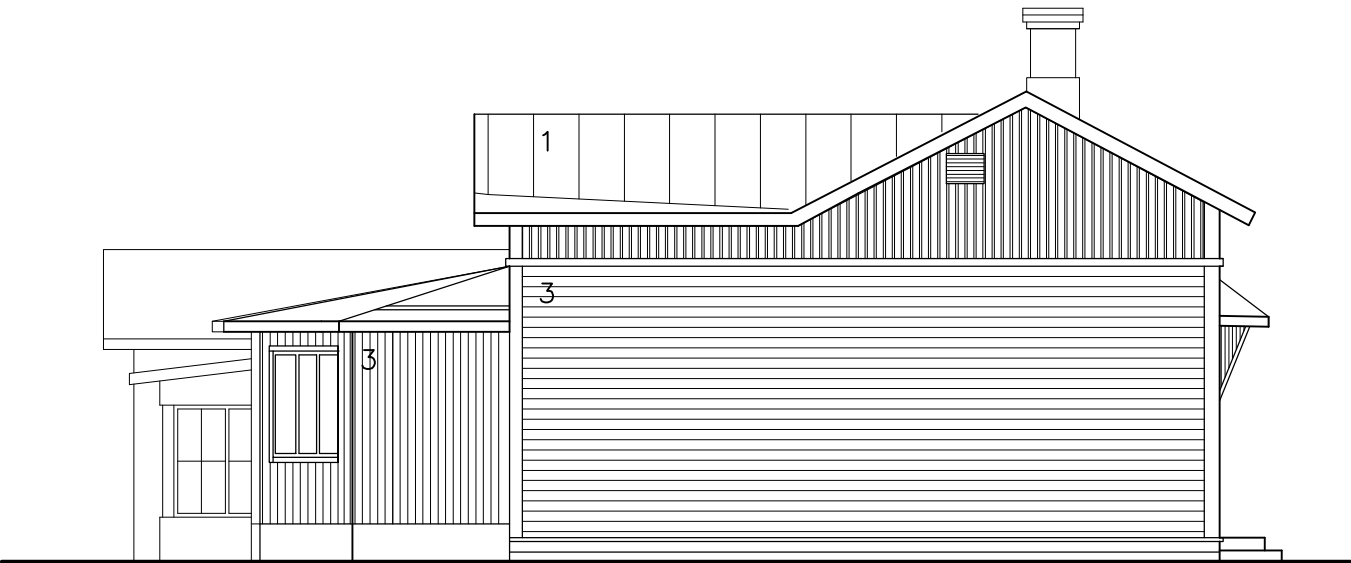


PÄÄTY LOUNAASEEN

JULKISIVUMATERIAALIT JA –VÄRIT (olevat värit ja materiaalit)

1. KONESAUMATTU PELTIKATE, PUNARUSKEA RR 28
2. LAUTA, KELTAINEN
3. LAUTA, VIHREÄ
4. IKKUNAT, VALKOINEN
5. OVET, VIHREÄ
6. OVET, RUSKEA
7. RAPPAUS, HARMAA



JULKISIVU KAAKKOON

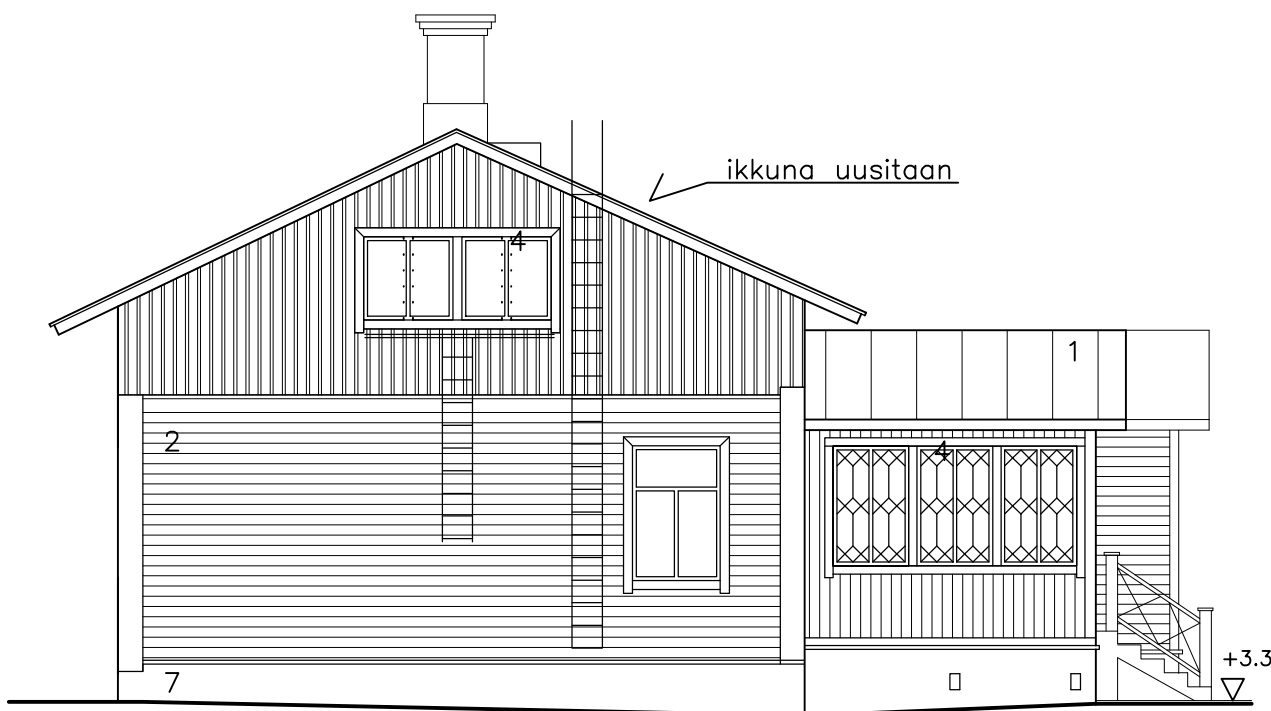

JULKISIVU KOILLISEEN

22.05.2018 TÄYDENNETTY

Muutos Päiväys Piirt.

Muutostoimenpide

k. osa/kylä	kortteli/tila	tonniti/rn:o	Viranomaisten merkintöjä	juoks. n:o
2	27	58		3/4

Rakennustoimenpide
MUUTOS
omistaja

Piirustuslaji
PÄÄPIIRUSTUS
Mittakaava
1:100
Piirustuksen sisältö

Rakennuskohteen nimi ja osoite

KIINTEISTÖ
KAIVOKATU 21

JULKISIVUT

KAIVOKATU 21
20100 NAANTALI

Suunnittelija
S. Arvolahti, RI

Piirt.
SA
Päiväys
23.03.2018
Piir. n:o

Suunn.gla
ARK
Muutos

ARPPIS OY

TALOSUUNNITTELU

TORIKUJA 1 A 1
21200 RAISIO
PUH. 040-5829 115
sirikka.arvolahti@arppis.fi

Sirikka Arvolahti

3