

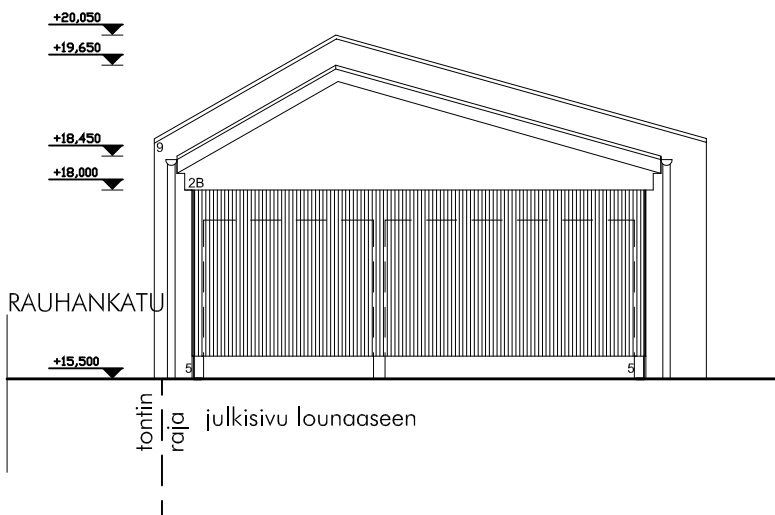
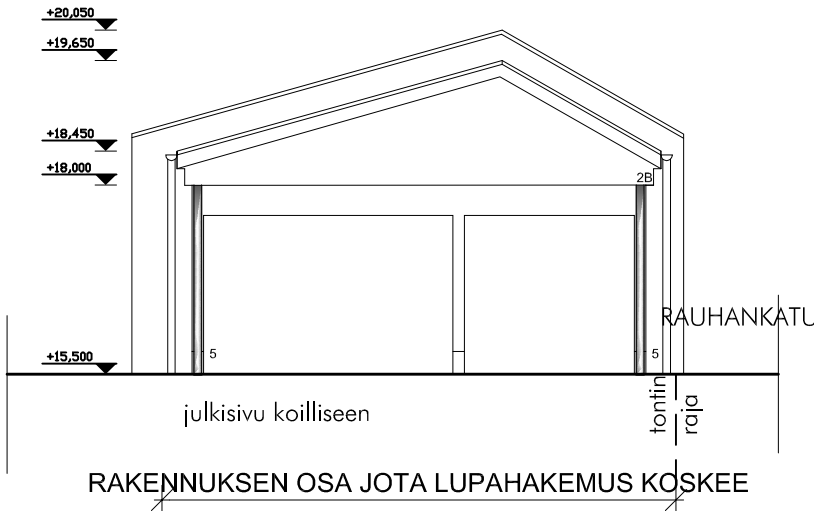


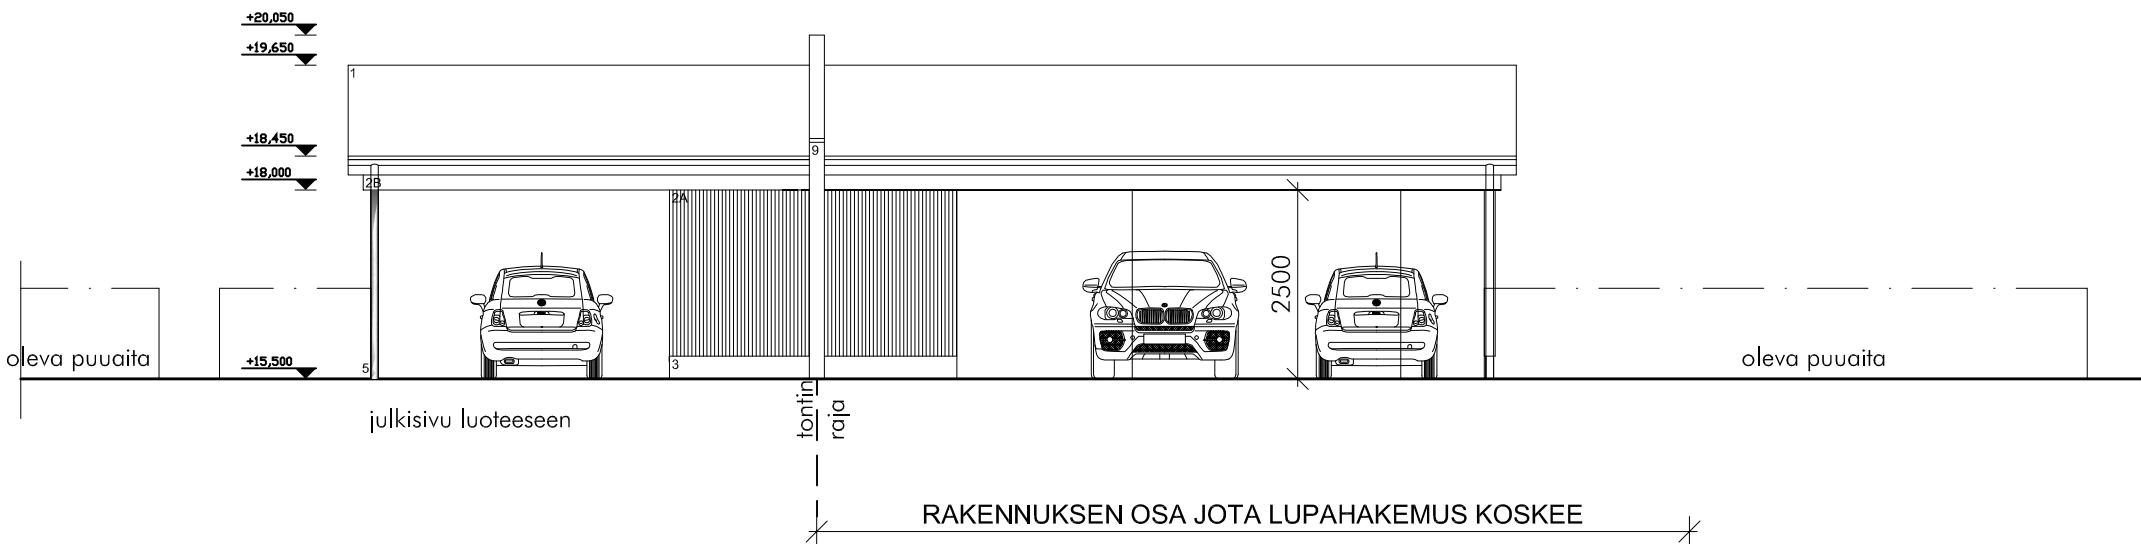

JULKISIVUMATERIAALIT

- | | | |
|----|--|--|
| 1 | Konesaumattu peltikate
Kuumasinkitty | |
| 2A | Peiterimalauditus 28 mm
Peittomaali, mattamusta | |
| 2B | Vaakalauditus 28 mm
Peittomaali, mattamusta | |
| 3 | Betonisokkeli
Betonin harmaa | |
| 4 | Pellitykset, syöksytorvet yms.
Kuumasinkitty | |
| 5 | Teräspilarit
Musta | |
| 6 | Räystäiden alapinnat
Valkoinen | |
| 7 | Pystysäleikkö
Kuultovalkoinen | |
| 8 | Viherhuone, lasi
kirkas, metalliosat mustat | |
| 9 | Palomuuuri, tiili,
Valkoinen slammaus | |

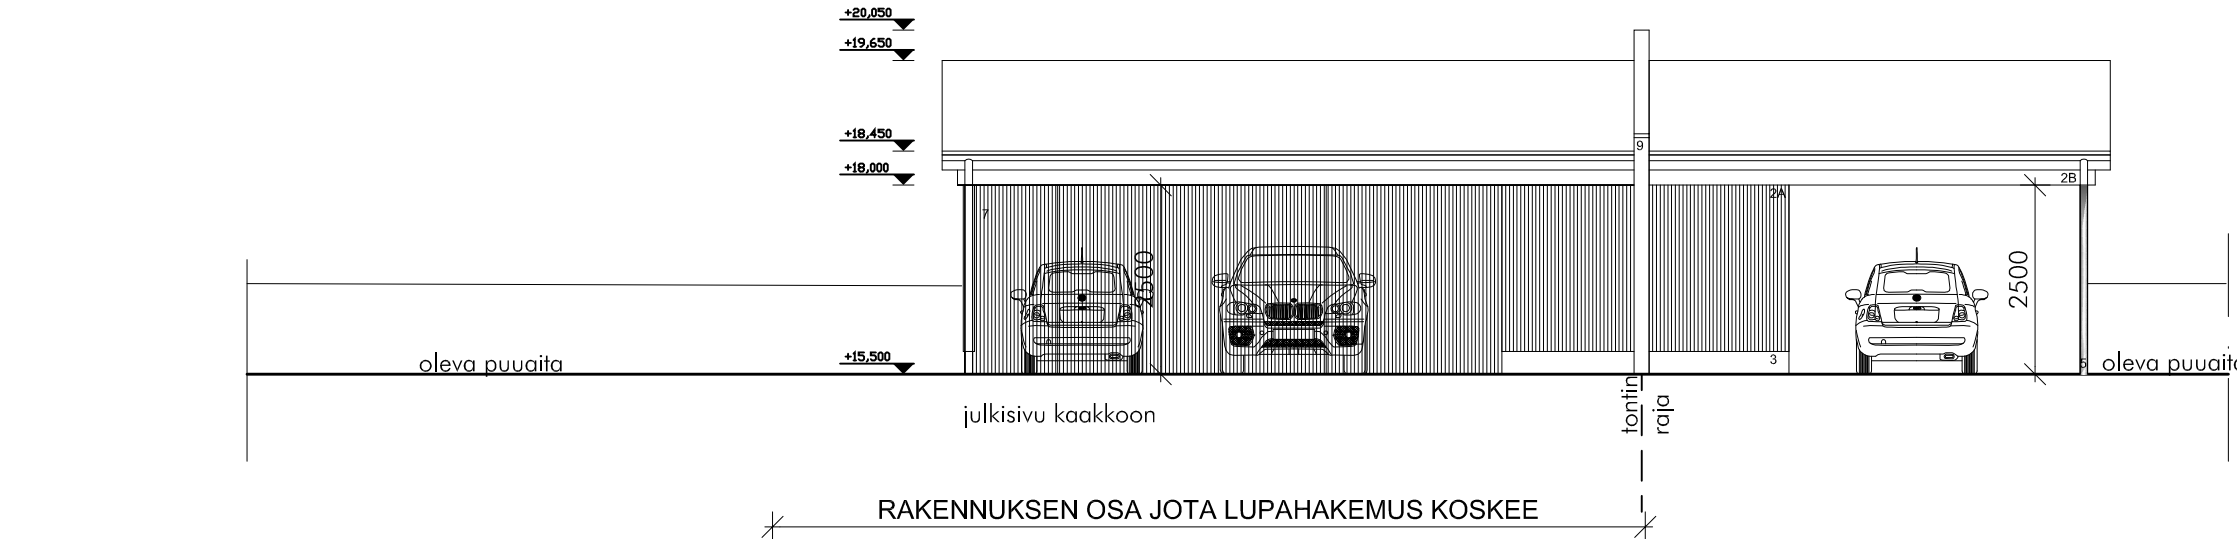

RAKENNETYYYPIT:

ALAPOHJA - AP1

- Maanvarainen betonilaatoitus 80 mm
- Asennushiekka 30-50 mm
- Rakennekerrokset pohjarakennesuunnitelman tai kunnallisteknisten töiden yleisten työselitysten mukaan
- Alkuperäinen maaperä

AUTOKATOKSEN YLÄPOHJA


- Konesaumattu peltikate, kuumasinkitty
- Bitumikermi
- Ympäripontattu vaneri tai paneeli
- Ristikkorakenne/kertopuupalkisto + Tuulettuva yläontelo
- Koolaus 22+100 k400 / Luja A-levy 2 x12 mm (EI60)
- Puurimoitus

ULKOSEINÄ - US1

- Pintakäsittely
- Ulkoverhouspaneeli, pystyyn
- Koolaus 22 k600
- Pystyrunko, 48x95 k600
- Koolaus 22 k600
- Ulkoverhouspaneeli
- Pintakäsittely

ULKOSEINÄ - US2, EI60

- Pintakäsittely, slammaus
- Tiiliseinä 200 mm (palomuurirakenne)
- Pintakäsittely, slammaus

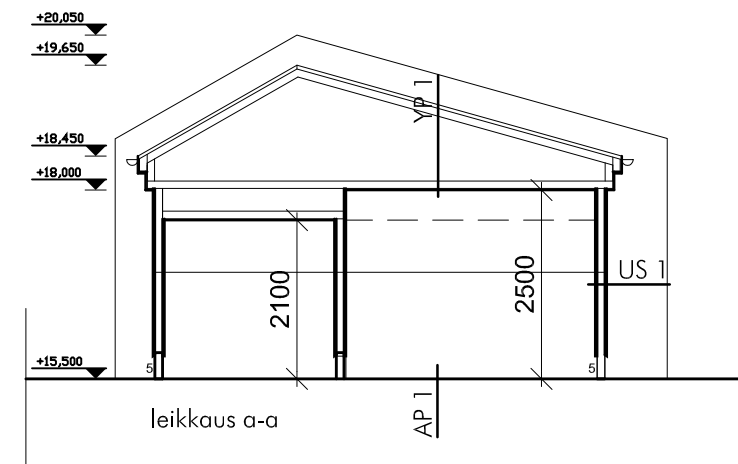

k.osa / kylä	kortteli / tila	tonitti / r.no
1	3	5

rakennustoimenpide

UUDISRAKENNUS

piirustuslaji

PÄÄPIIRUSTUS

rakennuskohde

AUTOKATOS GRÖNDAHL

RAUHANKATU 1
21100 NAANTALI

piirustuksen sisältö

LEIKKAUS JA JULKISIVUT

1:100

ARK

278

04-01

9. 3. 2017

Vesa Arosuo, arkkitehti SAFA

AROSUO / ARKKITEHDIT
ARCHITECTS

Itäinen pitkäkatu 21 a
20700 Turku Finland
040 530 9790

arosuo.fi

KORKEUSASEMAT OVAT N2000 JÄRJESTELMÄSSÄ.