


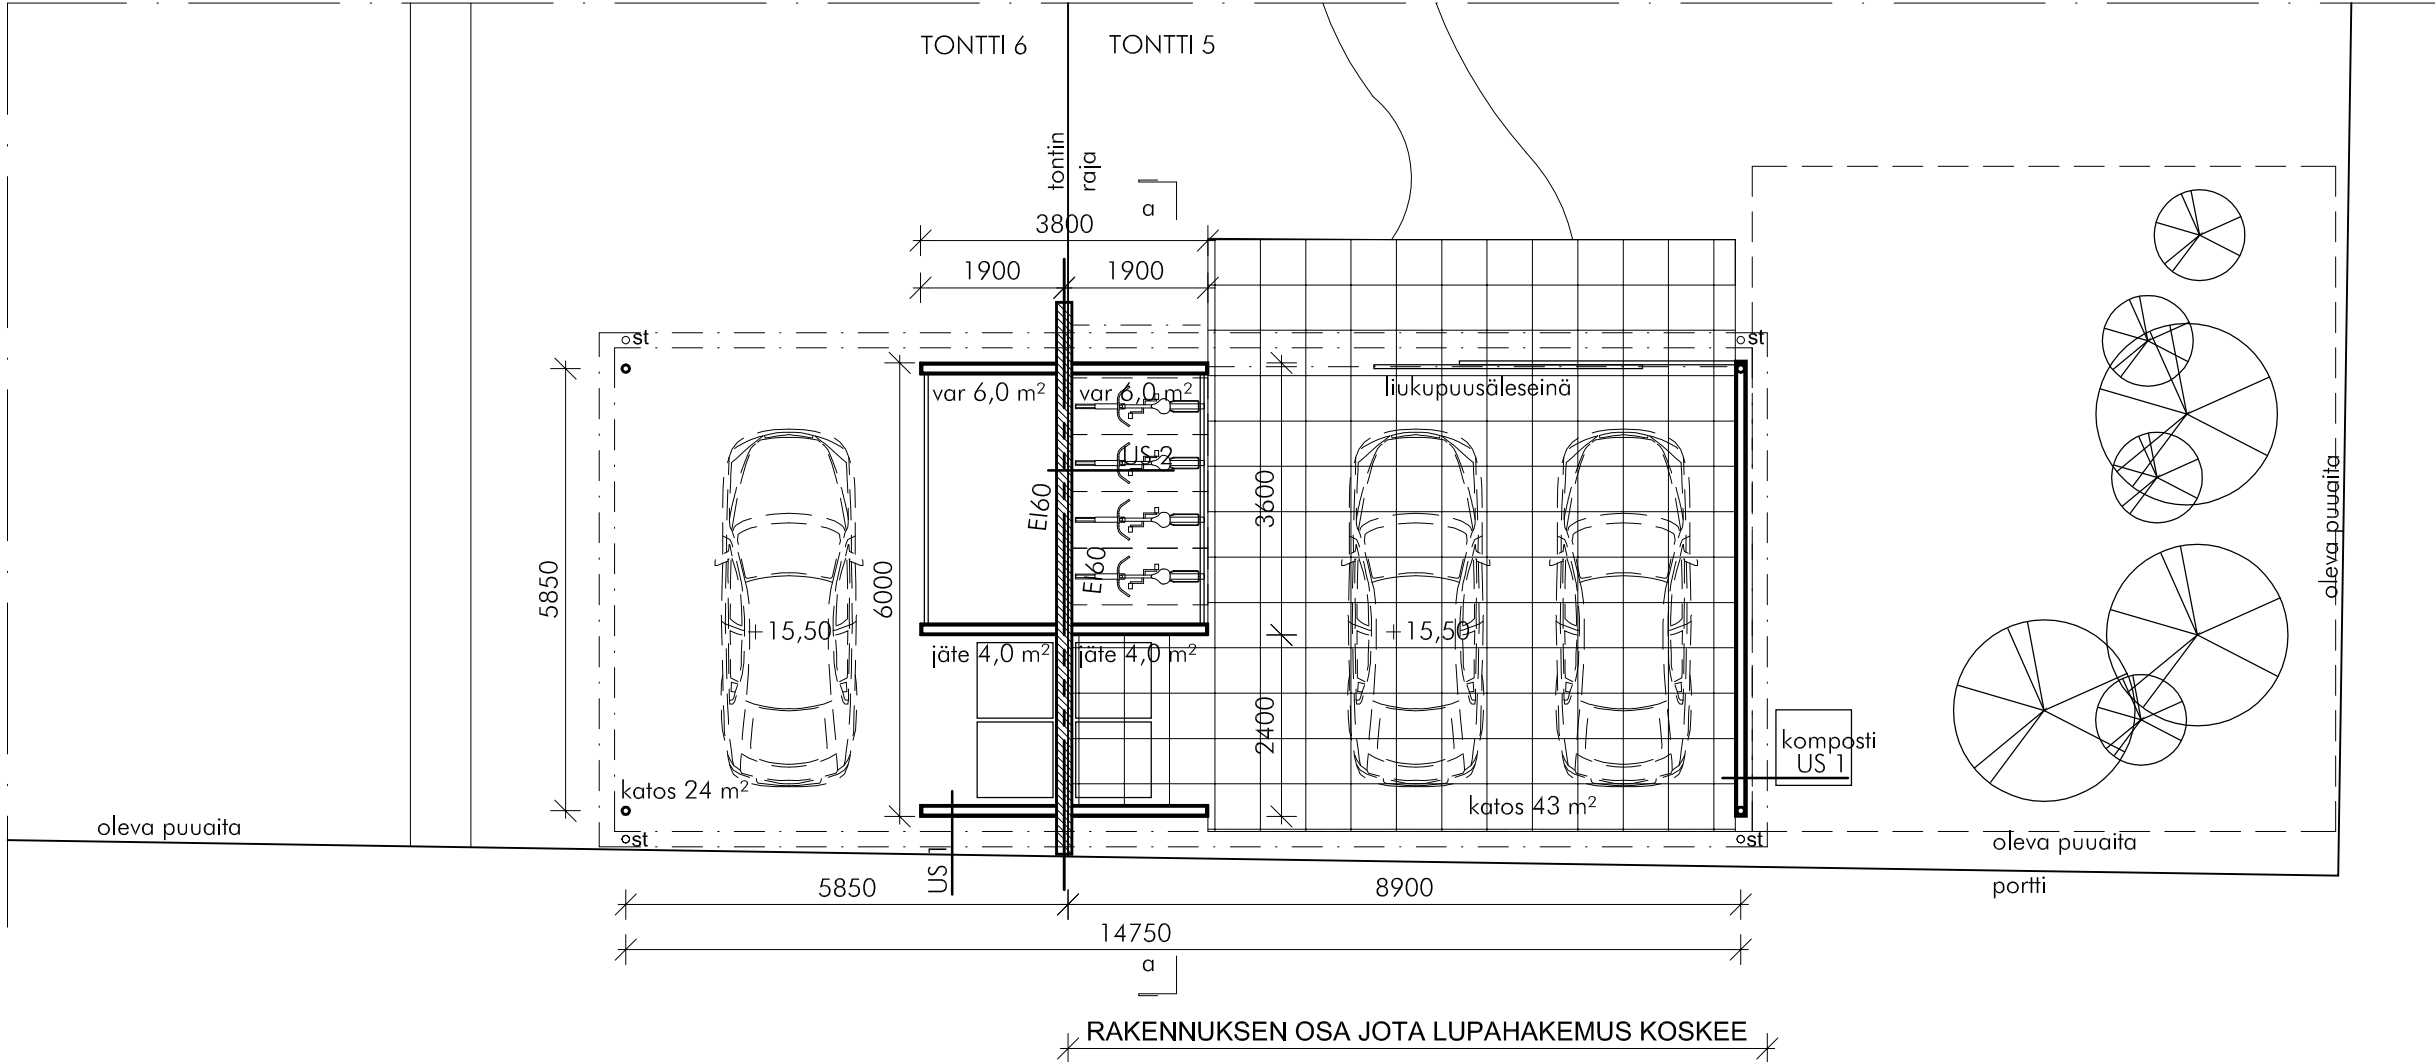

k.osa / kylä	kortteli / tila	tontti / r.no
1	3	5

rakennustoimenpide
UUDISRAKENNUS
piirustuslaji
PÄÄPIIRUSTUS

rakennuskohde
AUTOKATOS GRÖNDAHL

RAUHANKATU 1
21100 NAANTALI

piirustuksen sisältö	1:100
POHJAPIIRROS	

ARK	278	02-01
-----	-----	-------

9. 3. 2017

Vesa Arosuo, arkkitehti SAFA

AROSUO / ARKKITEHDIT
ARCHITECTS

Itäinen pitkäkatu 21 a
20700 Turku Finland
040 530 9790

arosuo.fi

KORKEUSASEMAT OVAT N2000 JÄRJESTELMÄSSÄ.