




JULKISIVU KOILLISEEN

2 Ve1
1:100

- 1a 360x, Vanhan ajan värit, Tikkuria Oy
NCS S 7500-N
graffitin hamea
- 2a 354x, Vanhan ajan värit, Tikkuria Oy
NCS S 0603-Y80R
valkoisen vaaleanpunainen
- 2b 353x, Vanhan ajan värit, Tikkuria Oy
NCS S 1010-Y90R
vaalean vaaleanpunainen
- 2c 352x, Vanhan ajan värit, Tikkuria Oy
NCS S 1515-Y90R
vaaleanpunainen
- 2d 318x, Vanhan ajan värit, Tikkuria Oy
NCS S 1005-Y80R
vaaleanharmaa
- 2e 317x, Vanhan ajan värit, Tikkuria Oy
NCS S 2005-Y80R
harmaa
- 3a 350x, Vanhan ajan värit, Tikkuria Oy
NCS S 6030-Y90R
ruskean punainen,
ikkunat ja ovet ulkopuolelta ja karmien ulkopinta

JULKISIVU KOILLISEEN

1 Ve1
1:50

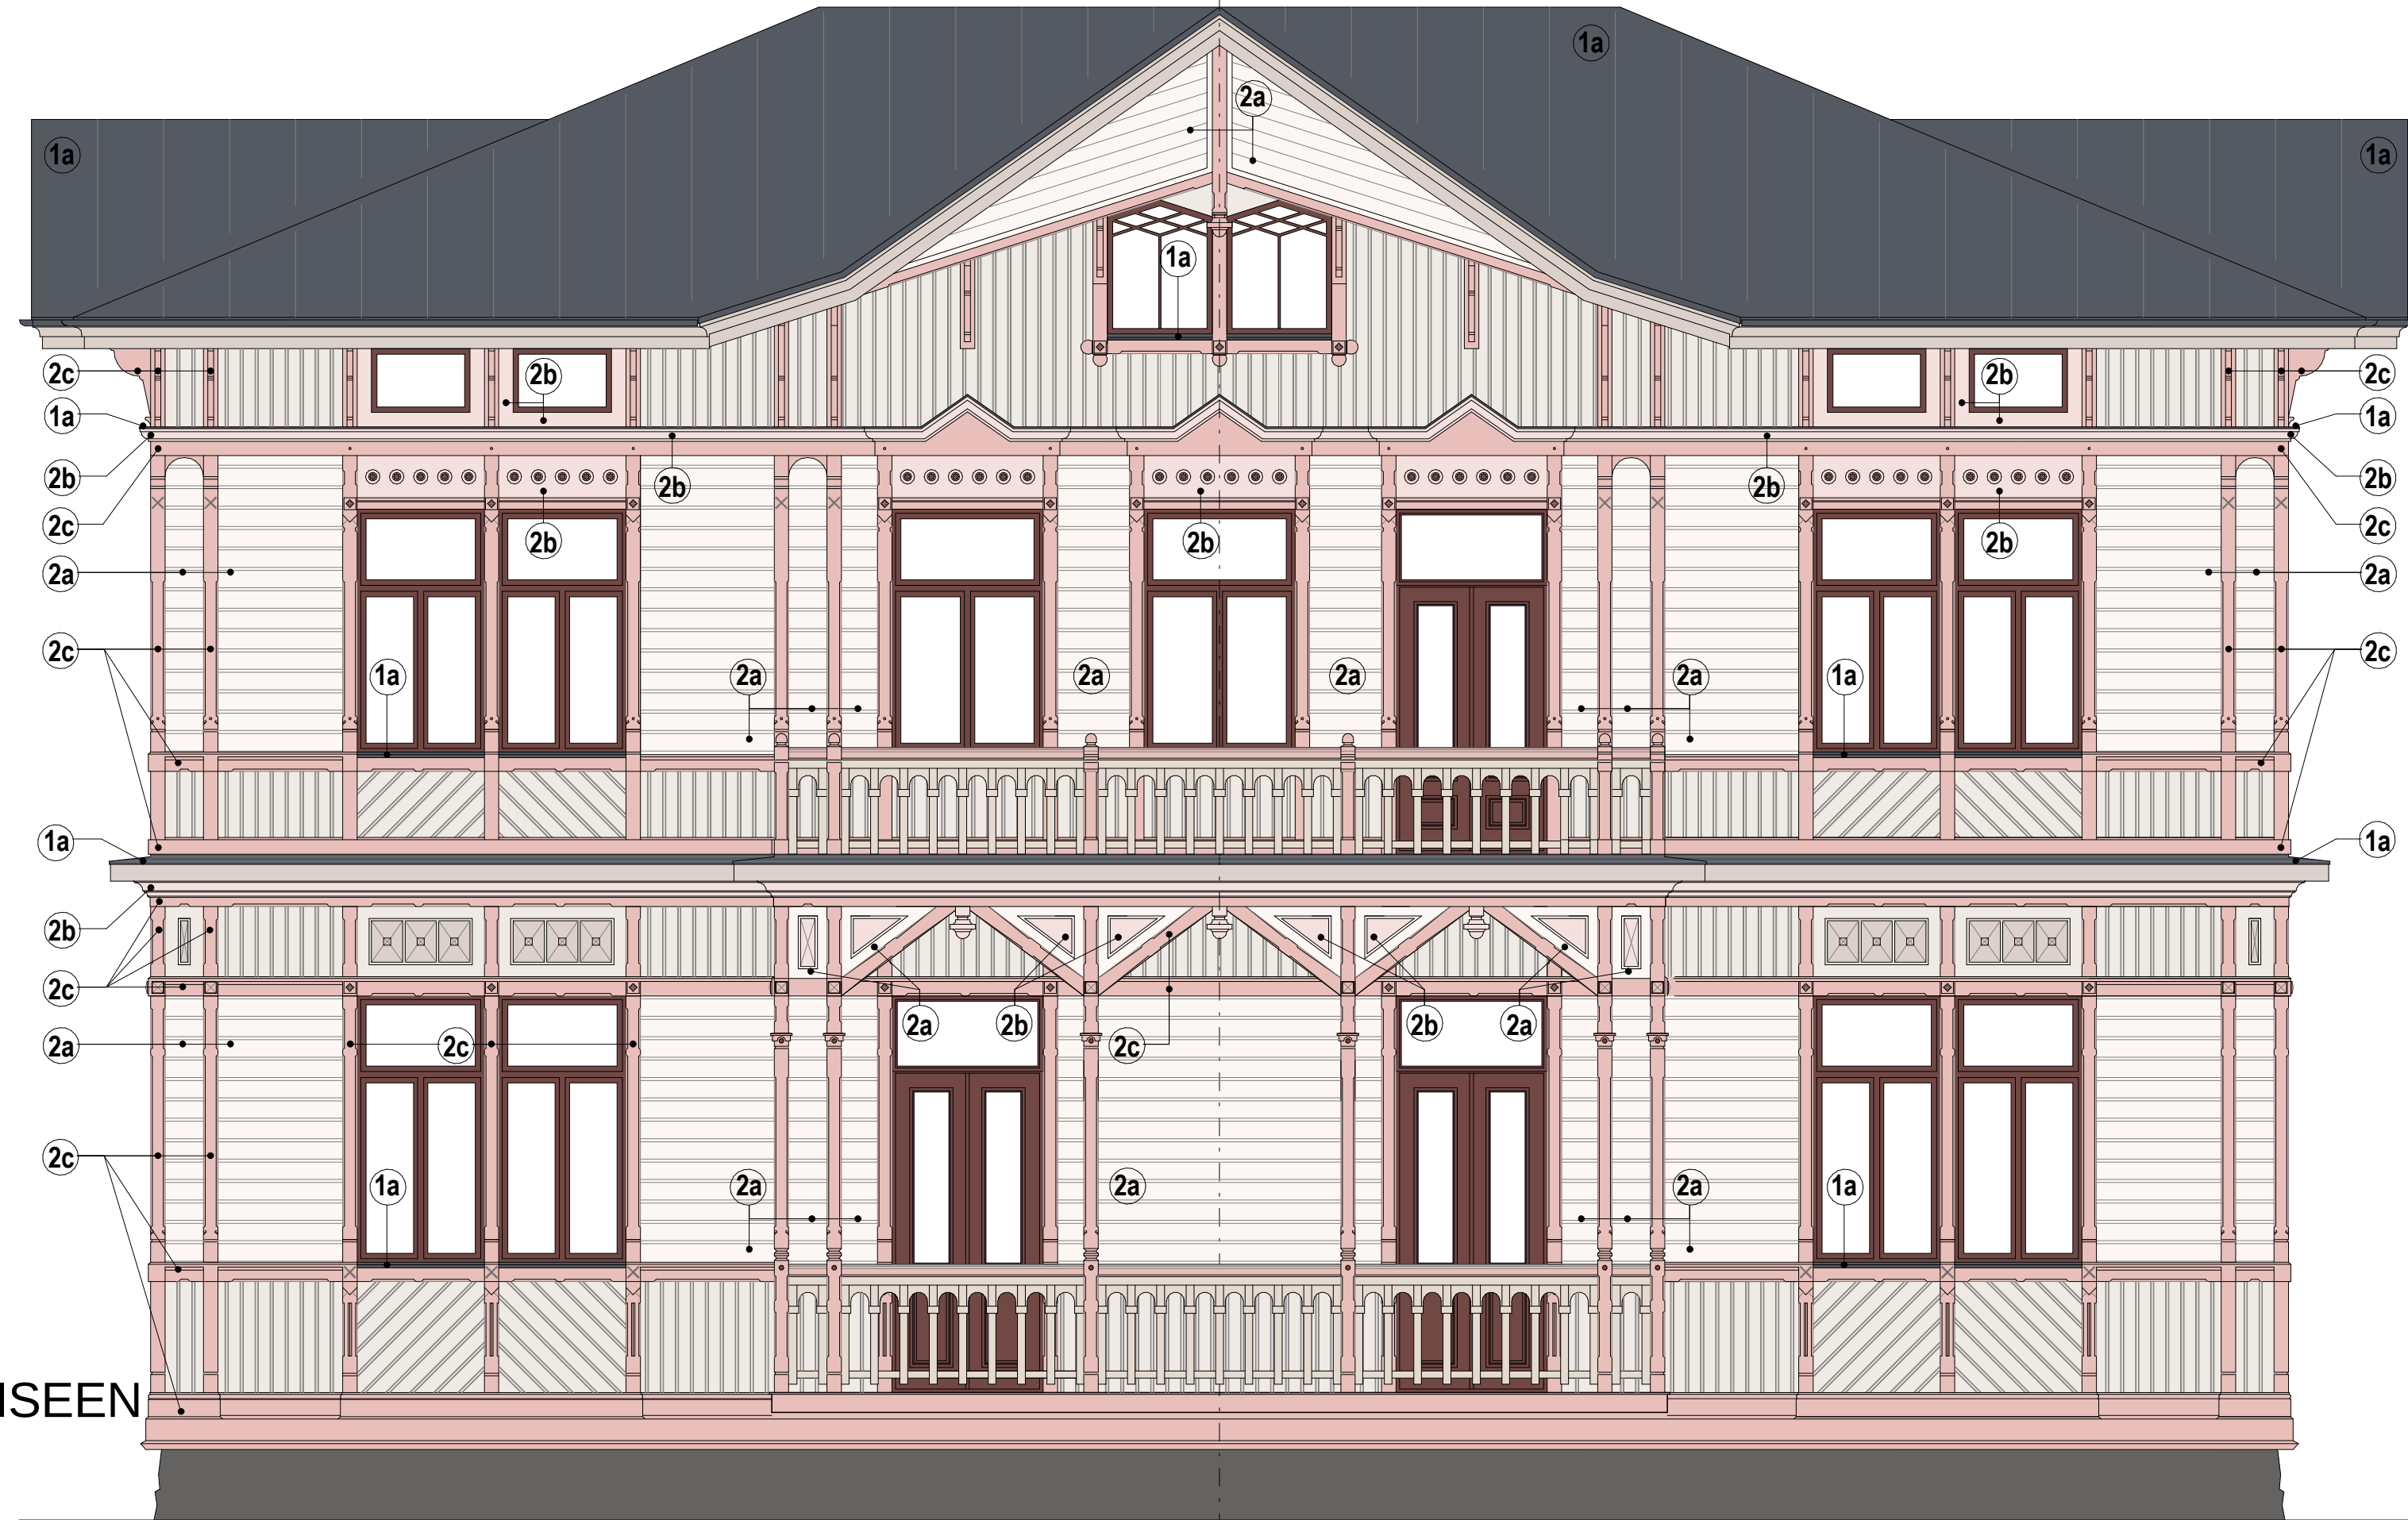

Kaupunginosa/kylä 2	Korttelitila 21	Tontti/Rn:o 15	Viranomaisen arkistomerkinnät	
Rakennusluottamus KORJAUS - JULKISIVUJEN MAALAU			Piirustuslaji PÄÄPIIRUSTUS	Julkiseva n:o
Kohteen nimi ja osoite RINGBOMIN TALO			Piirustuksen sisältö JULKISIVU KOILLISEEN vaihtoehdot 1-4	Mittakaava As indicated
			KAIVOKATU 5 21100 NAANTALI	
			Työn n:o	Piirustuksen n:o
NAANTALI 575 NÄDENDAL			ARK	06-02
NAANTALIN KAUPUNKI KÄSITTÖLÄISKATU 2 21100 NAANTALI TEKNISET PALVELUT			MIKA SAHLSTRÖM ARKKITEHTI, SAKA PUH. +358 44 4171 380	Päiväys 7.6.2018