


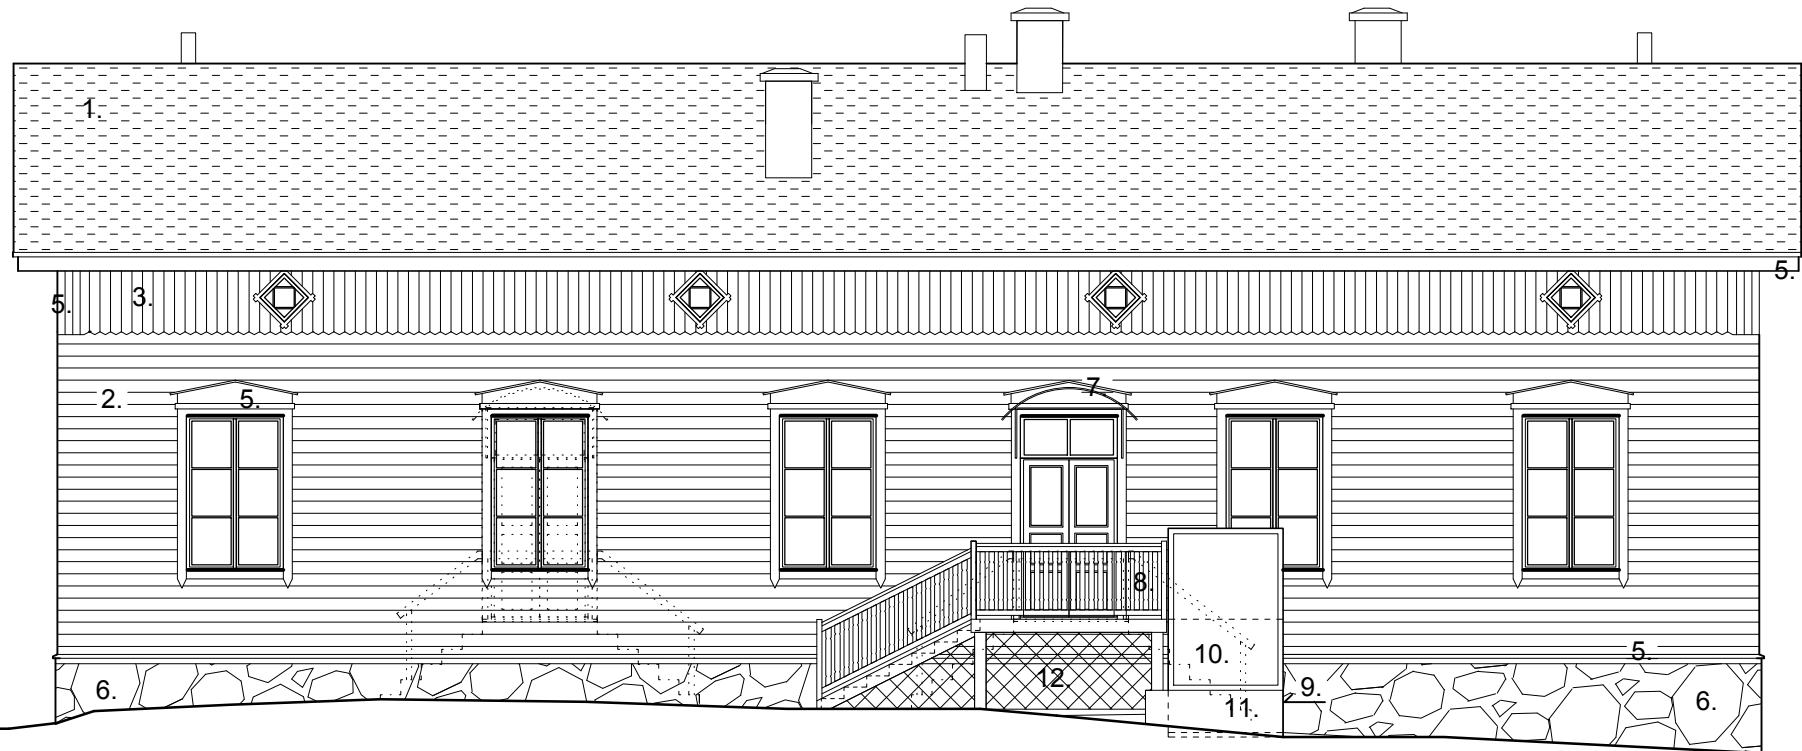

VANHOJEN PORTAIDEN, ULKO-OVEN
JA KATOKSEN PURKU
UUSI IKKUNA OVEN TILALLE

VANHOJEN PORTAIDEN PURKU
UUSI PORRAS, TASANNE JA LUISKA
SEKÄ LAVAHISSI JA INFOTAUU

JULKISIVU LUOTEeseen



PÄÄTY KOILLiseen

VHA PORTAIDEN PURKU
UUSI PORRAS



VHA PORTAIDEN PURKU
UUSI LAVAHISSI

PÄÄTY LounAASEEN

- MUUTOKSIA:
- LUOTEISSIVUN MOLEMMAT ULKOPORTAAT PURETAAN
 - > UUSI ULKOPORRAS JA TASANNE
 - > PORRASTASON VIEREEN LAVANOSTIN ESTEETÖNTÄ KULKUA VARTEN
 - > LAVANOSTIMEN NOSTOLAITTEEN ETEEN ILMOITUS- / INFOTAUU
 - LUOTEISIVULTA PURETAAN IKKUNAN TILALLE TEHTY ULKO-OVI KATOKSINEEN,
 - > IKKUNA AUKON PALAUTUS JA UUSI PUUIKKUNA, U-ARVO 1,0 W/m2K
 - JULKISIVUVERHOUS KORJATAAN JA MAALATAAN, VÄRIT NYKYISET

1. TIILIKATE, TIILENPUNAINEN, NYKYINEN
2. VAAKAPANEELI, KORJATAAN JA MAALATAAN, VÄRI NYKYINEN PUNAINEN
3. PYSTY RIMAPANEELI, MAALAUSSKORJAUS, VÄRI NYKYINEN, OKRANKELTAINEN
4. PYSTYPANEELI, KORJAUS JA MAALAUSS, VÄRI NYKYINEN, OKRANKELTAINEN
5. LISTOITUKSET NYKYISET, HUOLTOMAALAUSS, VÄRI NYKYINEN VALKOINEN
6. MAALATTU LUONNONKIVI/BETONI, HUOLTOMAAL, VÄRI NYKYINEN HARMAA
7. SISK.KATOKSET, NYKYISET (1 PURETAAN), MAAL.TERÄS, VÄRI NYK. MUSTA
8. UUDET PORRASKAITEET JA SIVUREUNAT, MAALATTU PUU, VÄRI VALKOINEN
9. LAVAHISSI, MAALATTU TERÄS, TAITETTU VALKOINEN
10. INFOTAUU TERÄS/PUU (LAVAHISSIN KONEISTO VERHOILLAAN PIILoon)
- VÄRIT VALKOINEN-MUSTA
11. HISSIN JA INFOTAUUN JALUSTA, SLAMMATTU HARKKO, HARMAA
12. PORTAAN ALUSTILAN SUOJASÄLEIKKÖ, MAALATTU PUU, TUMMANHARMAA

NYKYISET JA UUDET IKKUNAT= PUU/ VALKOINEN,
VANHAT KUNNOSTETAAN JA MAALATAAN
ULKO-OVET NYKYISET / PUU, VÄRI TUMMANHARMAANVIHREÄ, HUOLTOMAAL.
KATON JALKARÄNNIT NYKYISET, VÄRI PUNAINEN
SYÖKSYTORVET NYKYISET, VAALEANHARMAA



Hyväksytty 07.02.2018 § 110
18-0071-R
LP-529-2017-00743
Naantali rakennusvalvonta
www.lupapiste.fi

10.1.2018 Luiska muutettu henkilö-lavahissiksi

Paula Markkula

K.osa/Kylä 2	Korttel/Tila 15	Tontti/Rn:o 4	Viranomaisen arkistointimerkintöjä varten		
Rakennustoimenpide MUUTOS			Pääpiirustaja PÄÄPIIRUSTUS		Juoks.n:o 3 (3)
Rakennuskohteen nimi ja osoite TUULENSUOJA			Pääpiirustuksen sisältö JULKISIVUT LUOTEeseen JA KOILLiseen		Mittakaavat 1:100
Kaivotori 2 / FLEMINGINKATU 6 21100 NAANTALI					
Suunnittelija AD.CE			Suunnitteluala ARK	Muutos	Työn numero 564
AD.CE Suunnittelu Oy Puutarhakatu 49, 20100 Turku Paula Markkula, arkkite.SAFA			Pvm TURKU 21.12.2017	Piir. nro 103	
adce@co1.inet.fi p.+358-2-252 2252 gsm +358-40-539 0625			<i>Paula Markkula</i> Paula Markkula, arkkite.SAFA		