


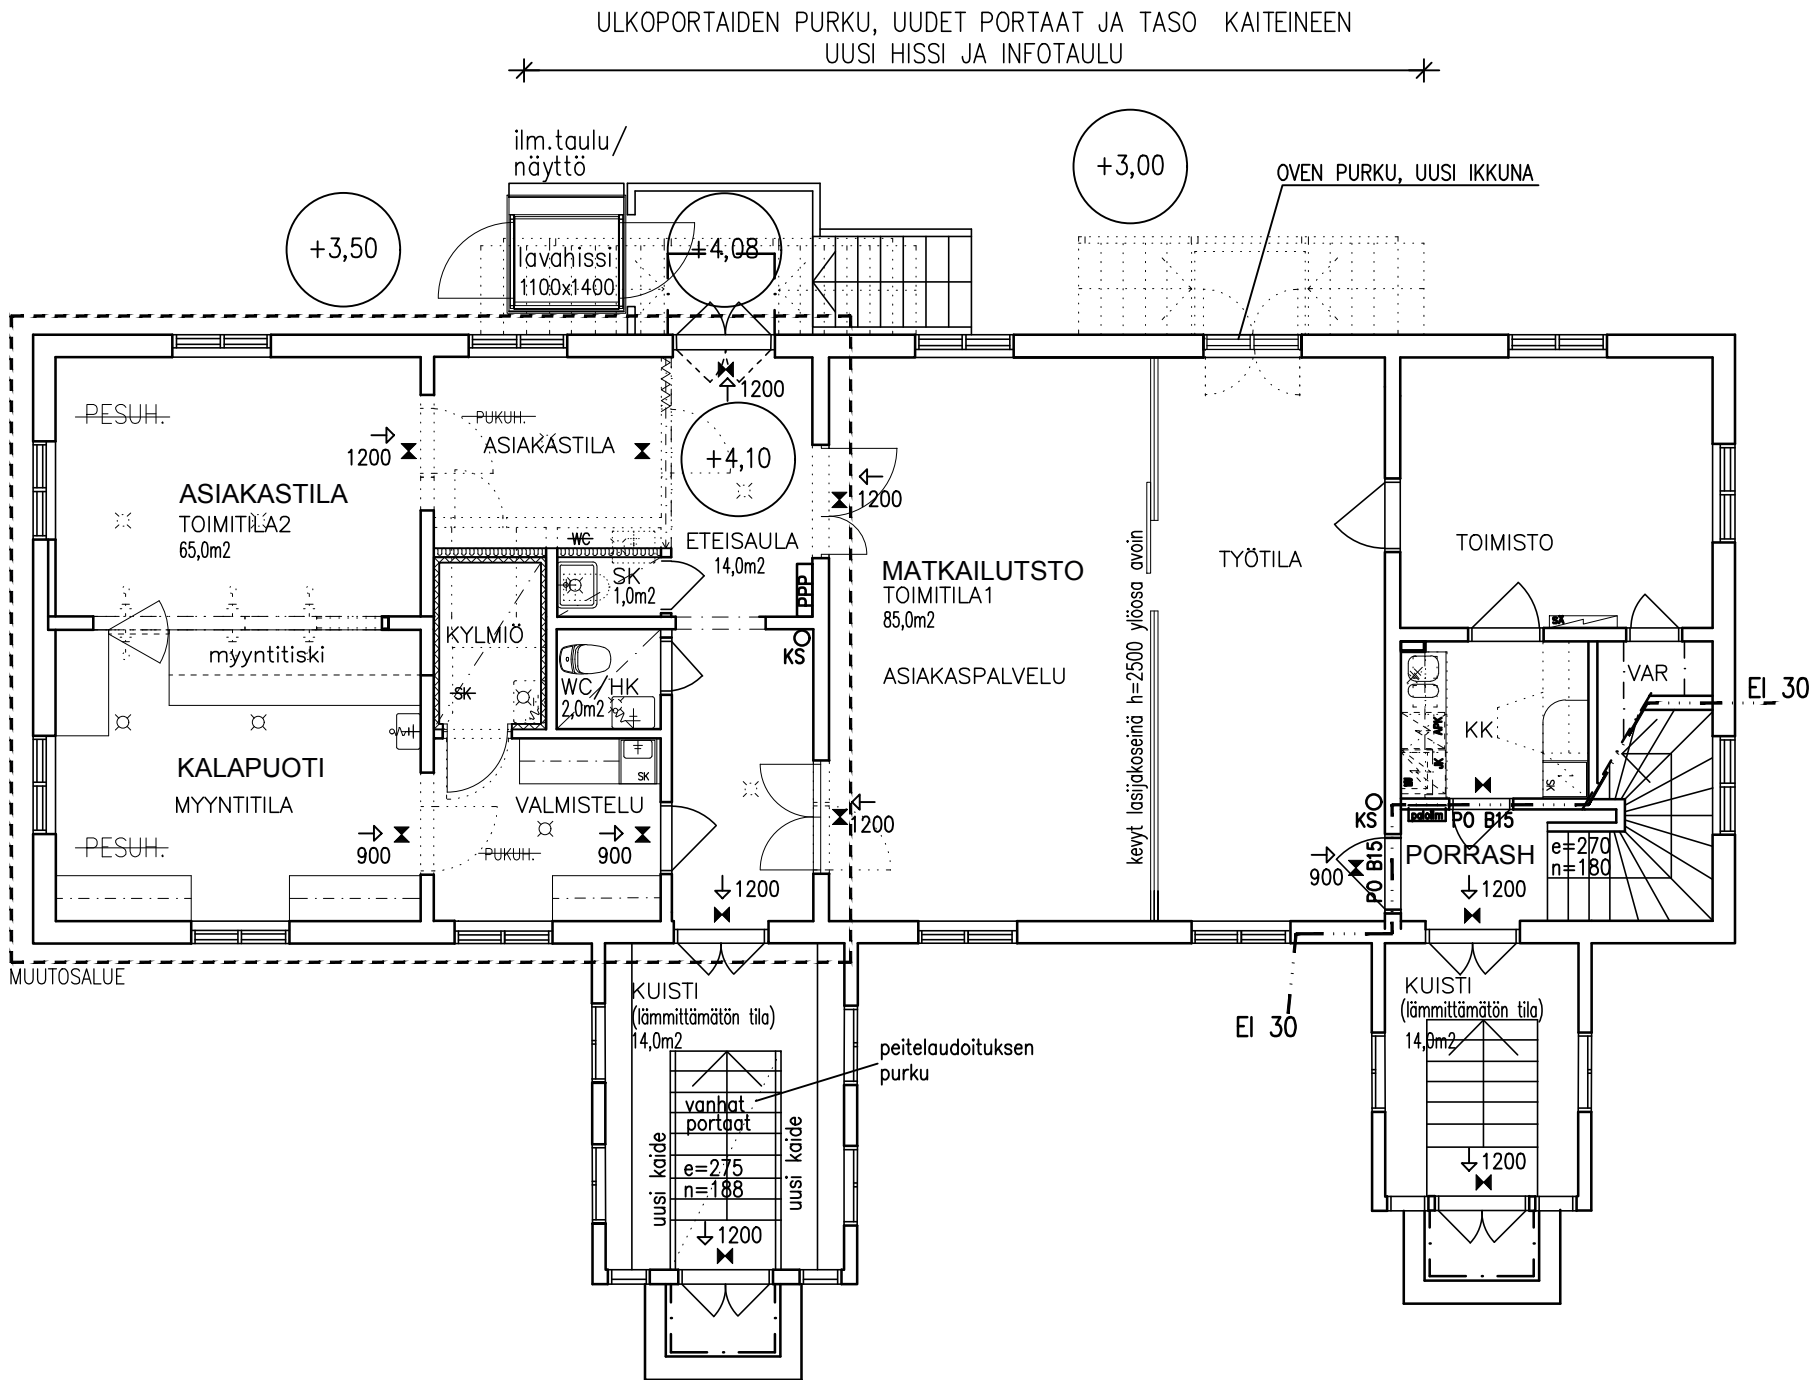

SISÄMUUTOKSET:
VENEILIJÖIDEN PESUTILAT MUUTETAAN MYYMÄLÄTILOIKSI, MYYMÄLÄN PINTA-ALA 65,0 m2
ETEISKÄYTÄVÄ MUUTETAAN MATKAILUTOIMISTON JA MYYMÄLÄN YHTEISEKSI ETEISAULATILAKSI,
ETEISAULAN YHTEYDESSÄ YHTEINEN HENKILÖKUNNAN WC-TILA JA SIIVOUSKOMERO
MYYMÄLÄN JA MATKAILUTOIMISTON HENKILÖKUNNAN SOSIAALITILAT ULLAKKOKERROKSESSA,
SOSIAALITILoihin KULKU PORRASHUONEEN KAUTTA
ASIAKAS WC-TILAT PIHARAKENNUKSESSA (INVA-WC SEKÄ ERILLISET NAISTEN JA MIESTEN WC-TILAT)
KANTAVIIN RAKENTEISIIN UUSIA AUKKOJA, AUKKOJEN LEVENNYKSIÄ JA
VANHOJEN SULJETTUIJEN AUKKOJEN UUDELLEENAVAUKSIA

KOKO MUUTOSALUEEN PINTA-ALA 75,0m2

JULKISIVUN JA ULKOPUOLISTEN RAKENTEIDEN MUUTOKSIA:
MATKAILUTOIMISTON (AIEMMIN IKKUNA-AUKON TILALLE RAKENNETTU) ULKO-OVI POISTETAAN
IKKUNA-AUKKO PALAUTETAAN JA AUKKoon MUITA IKKUNOITA VASTAAVA
PUURAKENTEINEN IKKUNA, U-ARVO 1,0 W/m2K
MYÖS OVIKATOS PURETAAN, MOLEMMAT VANHAT ULKOPORTAAT PURETAAN
TILALLE RAKENNETAAN UUSI PUURAK. PORRAS, SISÄÄNKÄYNTITASANNE JA
HENKILÖ-LAVAHISSI (ESTEETÖN KULKU) SEKÄ
LAVANOSTIMEN NOSTOLAITTEEN ETEEN ILMOITUS- / INFOTAUULU
ULKO-OVEEN PAINIKETOIMINEN AUTOMAATTIAVAUS

MUITA SISÄMUUTOKSIA:
PIHAN PUOLEISEN KUISTIN PORTAIDEN PÄÄLLE RAKENNETTU LATTIA PURETAAN JA
VANHAT PORTAAT SEKÄ SISÄÄNKÄYNTI OTETAAN TAKAISIN KÄYTTÖÖN,
KUISTIN PORRASASTEEN REUNOILLE UUDET PUUKAITEET
MATKAILUTOIMISTON SISÄLLÄ PINTARAKENTEIDEN JA KALUSTEIDEN KORJAUSTOITA

RAKENNUKSEN PALOLUOKKA P3, SUOJAUSTASO S2
RAKENNUKSESSA PALOILMOITINJÄRJESTELMÄ, JÄRJESTELMÄ PÄIVITETÄÄN
OSASTOINTI KERROKSITTAIN REI 30, PORRASHUONE OSASTOITU EI 30
RAKENNUKSESSA TURVA- JA MERKKIVAIAISTUS, MOLEMMAT UUSITAAN
RAKENNUKSESSA ALKUSAMMUTUSKALUSTO / PIKAPALOPOSTIT JA KÄSISAMMUTTIMET
SAVUNPOISTO+KORVAUSILMA AVATTAVIEN OVIEEN JA IKKUNOIDEN KAUTTA

RAKENNUKSESSA SUORA SÄHKÖLÄMMITYS
RAKENNUKSESSA KONEELLINEN POISTOILMANVAIHTO
RAKENNUKSEN LÄMMIN KÄYTTÖVESI LÄMMITETÄÄN KAUKOLÄMMÖLLÄ



Hyväksytty 07.02.2018 § 110
18-0071-R
LP-529-2017-00743
Naantali rakennusvalvonta
www.lupapiste.fi

10.1.2018 Luiska muutettu henkilö-lavahissiksi

K.osa/Kylä 2	Korttel/Tila 15	Tontti/Rn:o 4	Viranomaisen arkistointimerkintöjä varten	
Rakennustoimenpide MUUTOS			Piirustuslaji PÄÄPIIRUSTUS	Juoks.n:o 2(3)
Rakennuskohteen nimi ja osoite TUULENSUOJA KAIVOTORI 2 / FLEMINGINKATU 6 21100 NAANTALI			Piirustuksen sisältö POHJAPIIRROS 1.KERROS	Mittakaavat 1:100
Suunnittelija AD.CE AD.CE Suunnittelu Oy Puutarhakatu 49, 20100 Turku Paula Markkula, arkkiteetti.SAFA			Suunnitteluala ARK	Muutos 564
Pvm TURKU 21.12.2017			Työn numero 102	Piir. nro 102