


PÄÄLLYSRAKENTEET

	AJORATA ja PYSÄKOINTI 4F	JALKAKÄYTTÄVÄ 6F
KULUTUSKERROS	Betonikiveys	Betonilaatta
SIDOTTU KANTAVA KERROS	Asennushiekka #0-8	Asennushiekka #0-8
KANTAVA KERROS	AA 16/125	AA 16/125
JAKAVA KERROS	KaM #0-32	KaM #0-32
YHDISTELMÄLUJITE	KaM #0-90	KaM #0-90
	Suodatinkangas + Lujiteverkko	Suodatinkangas + Lujiteverkko
YHTEENSÄ	930	860

PÄÄLLYSRAKENTEET

	AJORATA 5F
KULUTUSKERROS	AB 16/100
SIDOTTU KANTAVA KERROS	ABK 32/120
KANTAVA KERROS	KaM #0-32
JAKAVA KERROS	KaM #0-90
SUODATINKANGAS	N3
YHTEENSÄ	840

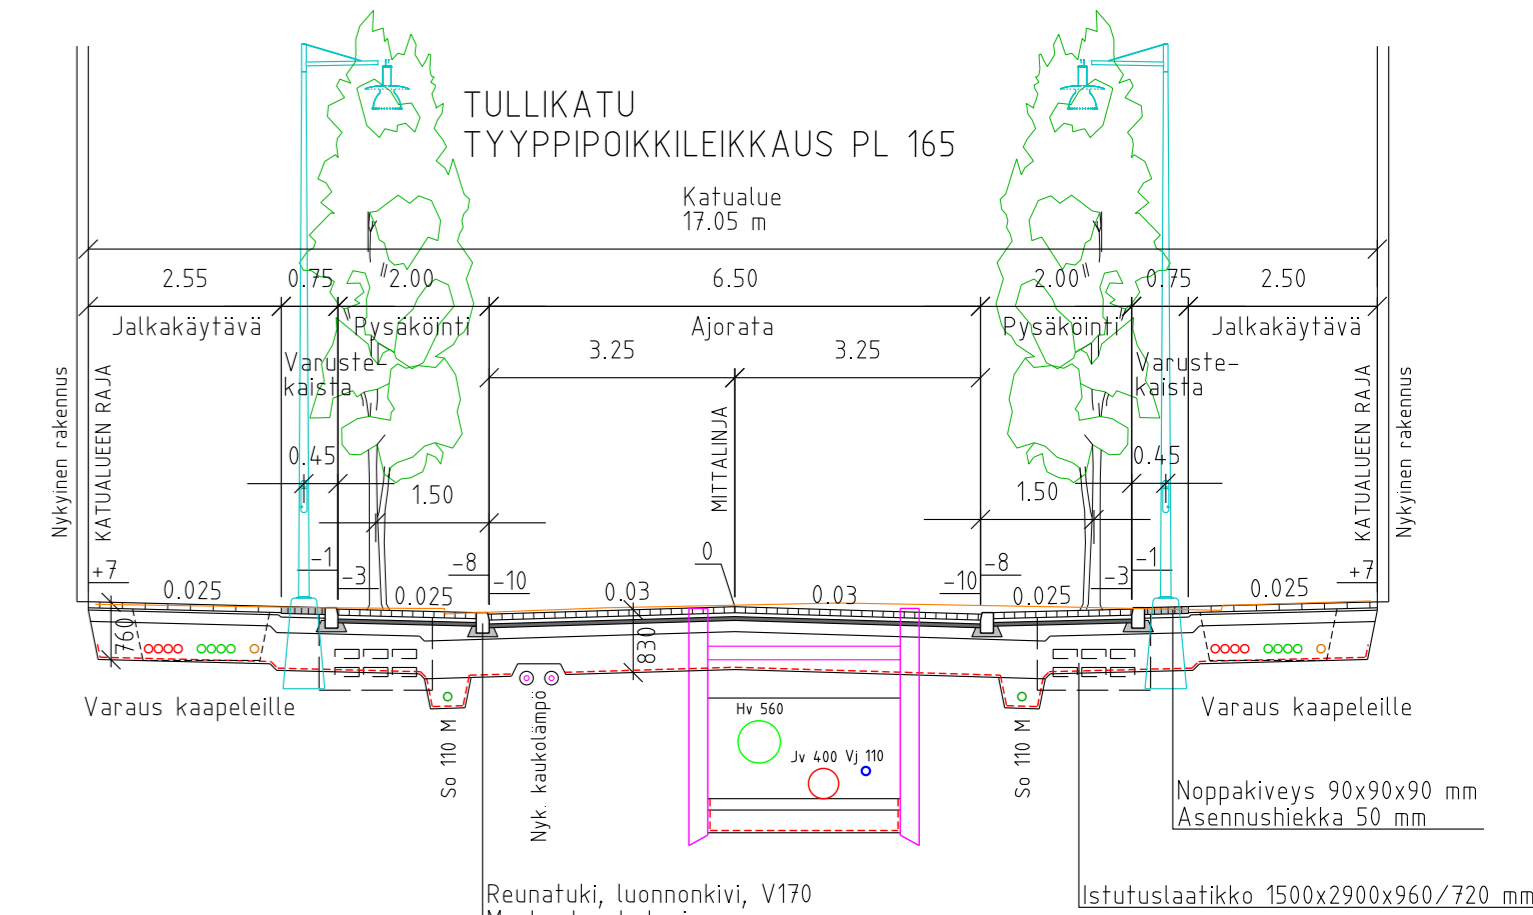

PÄÄLLYSRAKENTEET

	AJORATA ja PYSÄKOINTI 4E	JALKAKÄYTTÄVÄ 6E
KULUTUSKERROS	Betonikiveys	Betonilaatta
SIDOTTU KANTAVA KERROS	Asennushiekka #0-8	Asennushiekka #0-8
KANTAVA KERROS	AA 16/125	AA 16/125
JAKAVA KERROS	KaM #0-32	KaM #0-32
SUODATINKANGAS	KaM #0-90	KaM #0-90
	N3	N3
YHTEENSÄ	830	760

VESIHUOLTOKAIVANTO

LOPPUTÄYTÖ	JAKAVAN KERROKSEN MATERIAALILLA
ALKUTÄYTÖ	KaM #0-16, 300 mm YLIMMÄN PUTKEN LAEN YLÄPUOLELLE
ASENNUSALUSTA	KaM #0-16, 150 mm
KIVIAINESARINA	KaM #0-32, 300 mm
KUITUKANGAS	N3

Koordinaattijärjestelmä: ETRS GK23
 Korkeusjärjestelmä: N2000

Projektin tiedot KATUSUUNNITELMA Tullikatu välillä Kaivokatu - Luostarinkatu Pituusleikkaus ja Tyypipoikkileikkaus	Kaup. osa / Kyla KESKUSTA Muutokset	Karttalehti
Mittakaava: 1:1000/1:100, 1:100	Suunn. KON-INS Oy Piiri KON-INS Oy Tark. Hyväks.	Päiväys Työno Piiri nro
NAANTALIN KAUPUNKI YMPÄRISTÖVIRASTO YHDYSKUNTAOTEKNIikka	Suunn. Tuomo Väikkönen Tark./Hyv. Ilkka Ojaniitty	Päiväys 15.10.2018 Työ nro 18019-K2
KON-INS Oy RAISIONTORI 7 21200 RAISIO Puh. (02) 4339 150	Allekirjoitukset	Aika ja paikka