


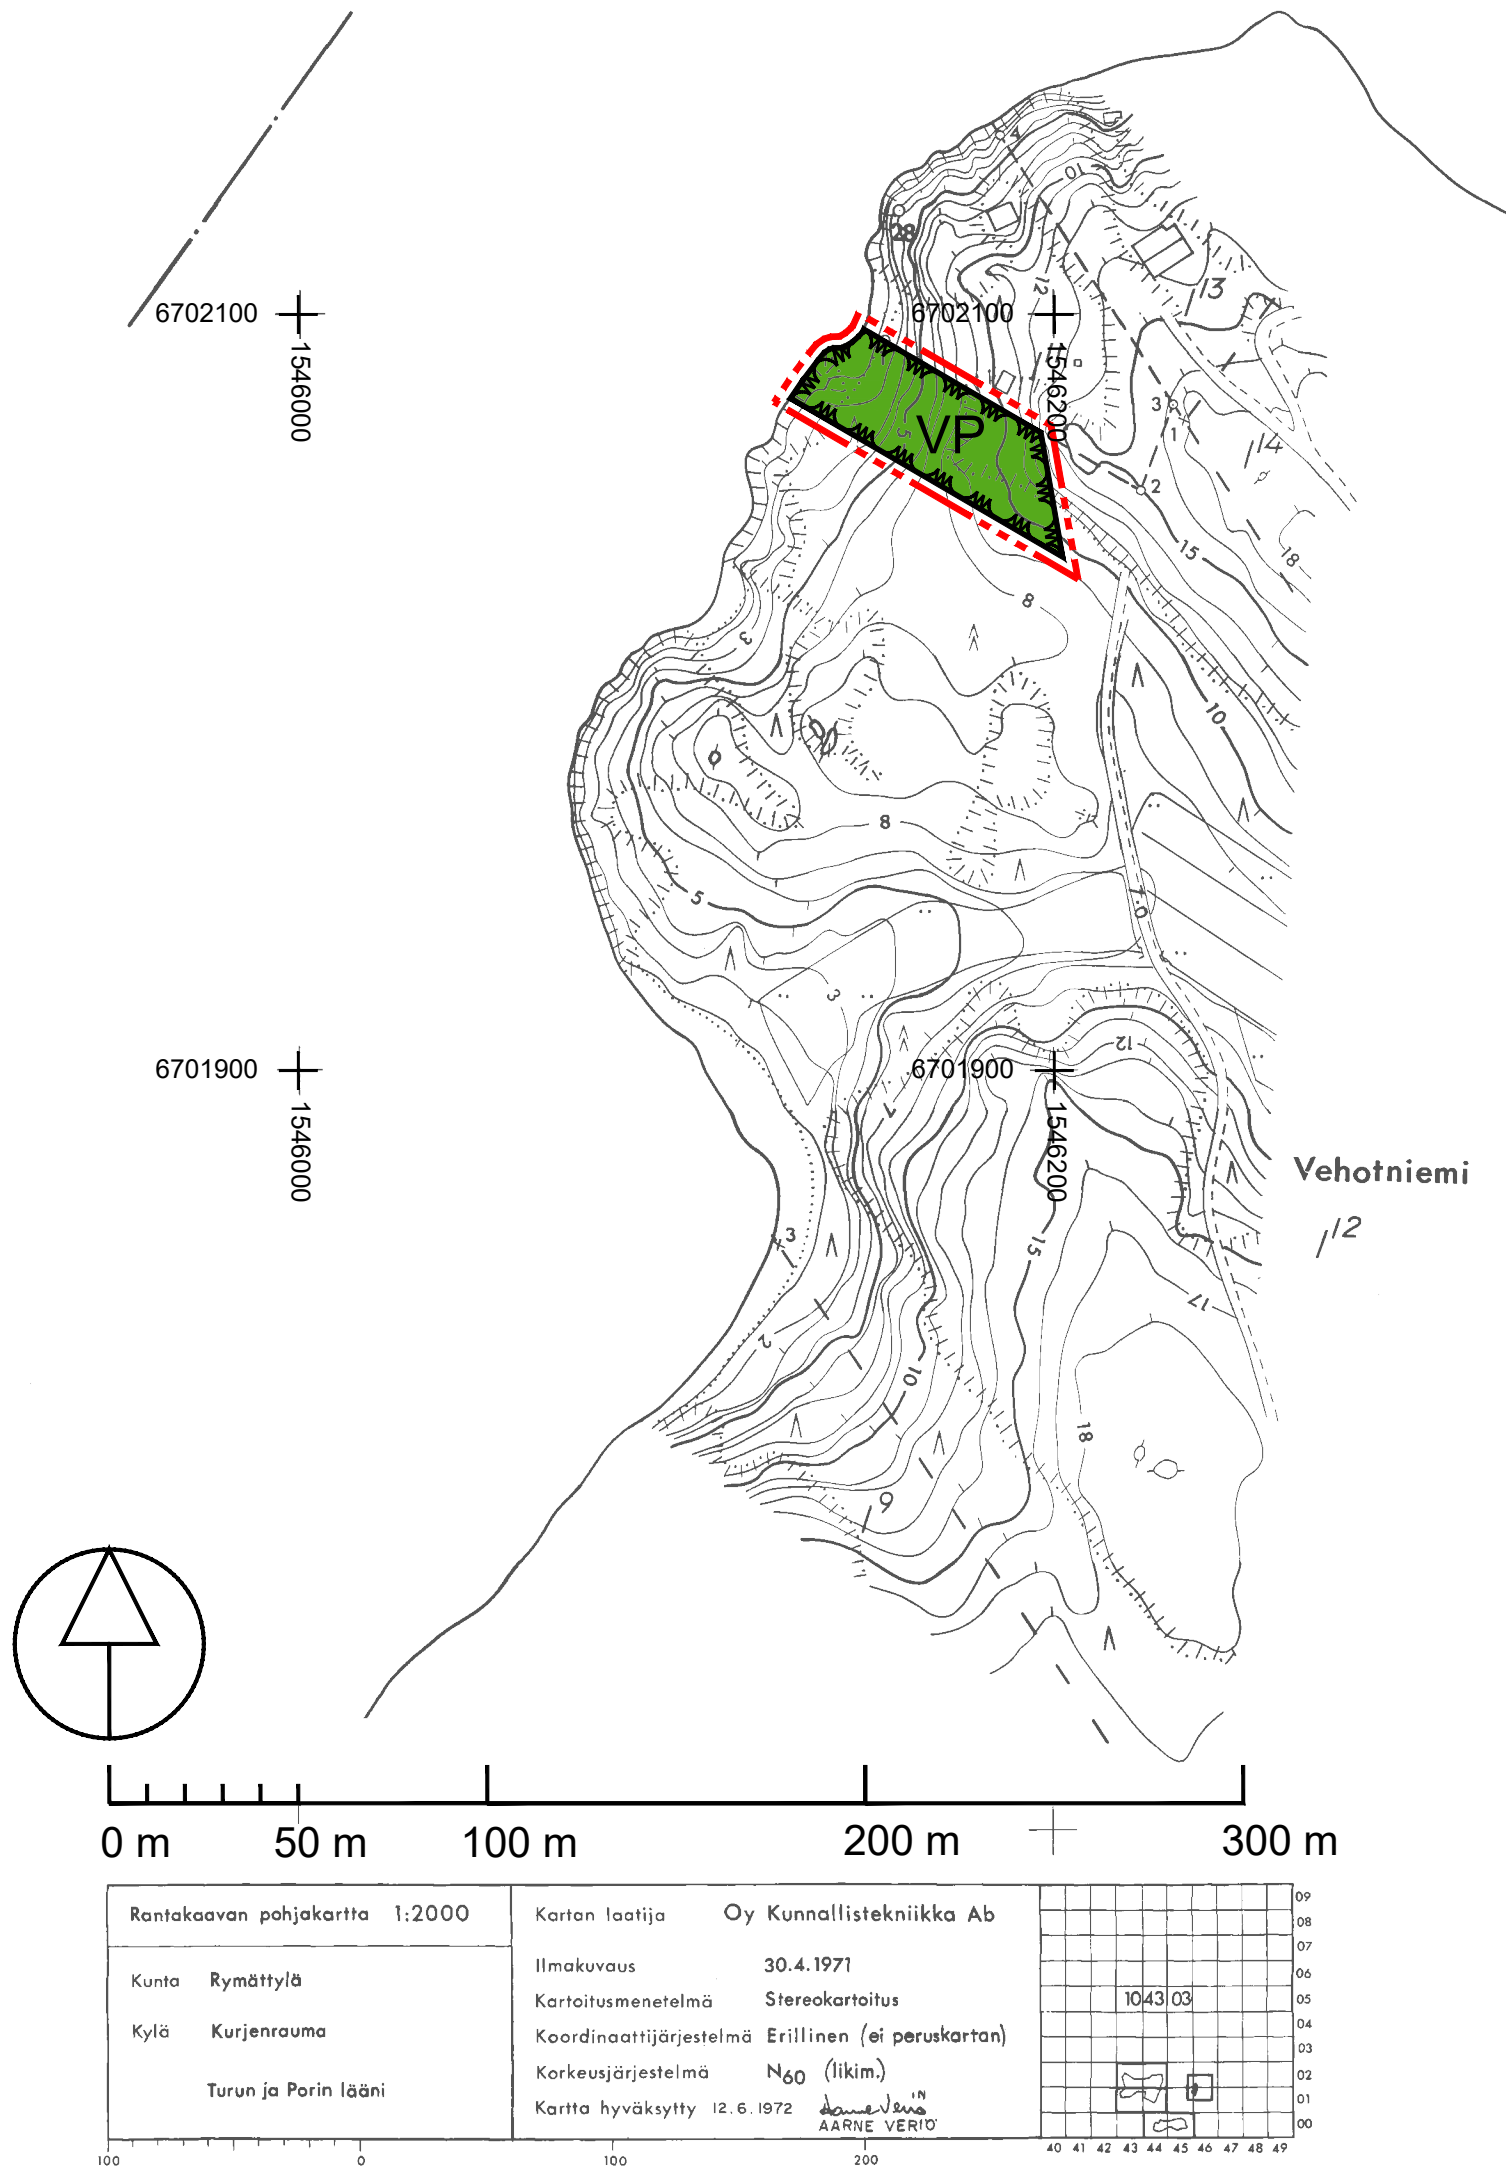

NAANTALIN KAUPUNKI

KURJENRAUMAN RANTA-ASEMAKAAVAN MUUTOS

18.5.2018

1:2000

Ranta-asetakaavan muutos koskee:
Virkistysaluetta.

Ranta-asetakaavan muutoksella muodostuu:
Virkistysaluetta.

Ranta-asetakaavamerkinntät ja -määräykset:



Puisto.





3 metriä kaava-alueen rajan ulkopuolella oleva viiva.



Korttelin, korttelinosan ja alueen raja.

Poistuva kaava: 3 m kaava-alueen rajan ulkopuolella oleva viiva, jota otsakkeessa mainittu kaavanmuutos koskee ja jolta aiemmat kaavamerkinntät ja määräykset poistuvat (1:4000).

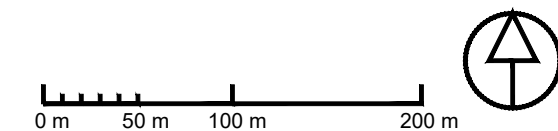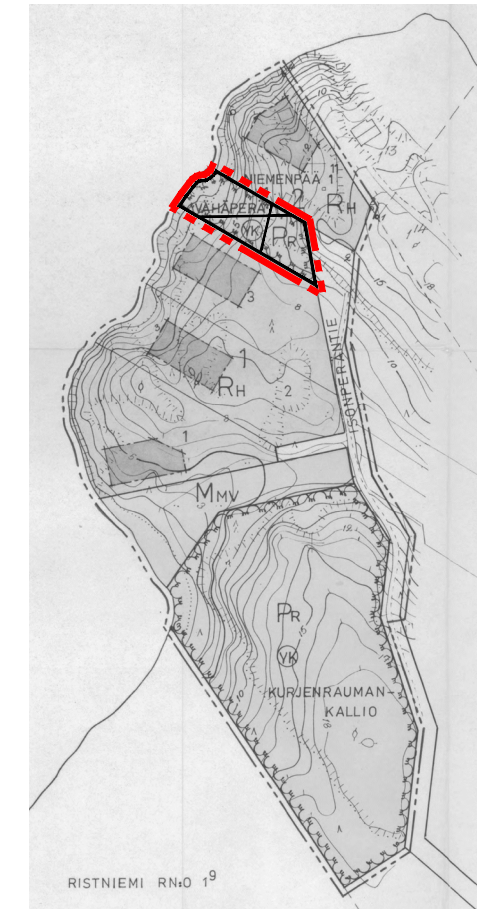

NAANTALIN KAUPUNKI

KURJENRAUMAN RANTA-ASEMAKAAVAN MUUTOS

Nähtävillä: 28.8. - 26.9.2018.

Hyväksytty: __.__.2018 § __

Tullut voimaan: __.__.2018



Nosto Consulting Oy
Brahenskatu 7, 20100 Turku
www.nostoconsulting.fi
puh. 0400 858 101

Työnumero, versio 1:2000

YSK 311-RAK1716

Tiedosto: Naantali_Kurjenrauma-05.dwg

Päiväys:

Turussa 18.5.2018

Pasi Lappalainen, dipl.ins.