



KUIVATUS

vas.

oik.

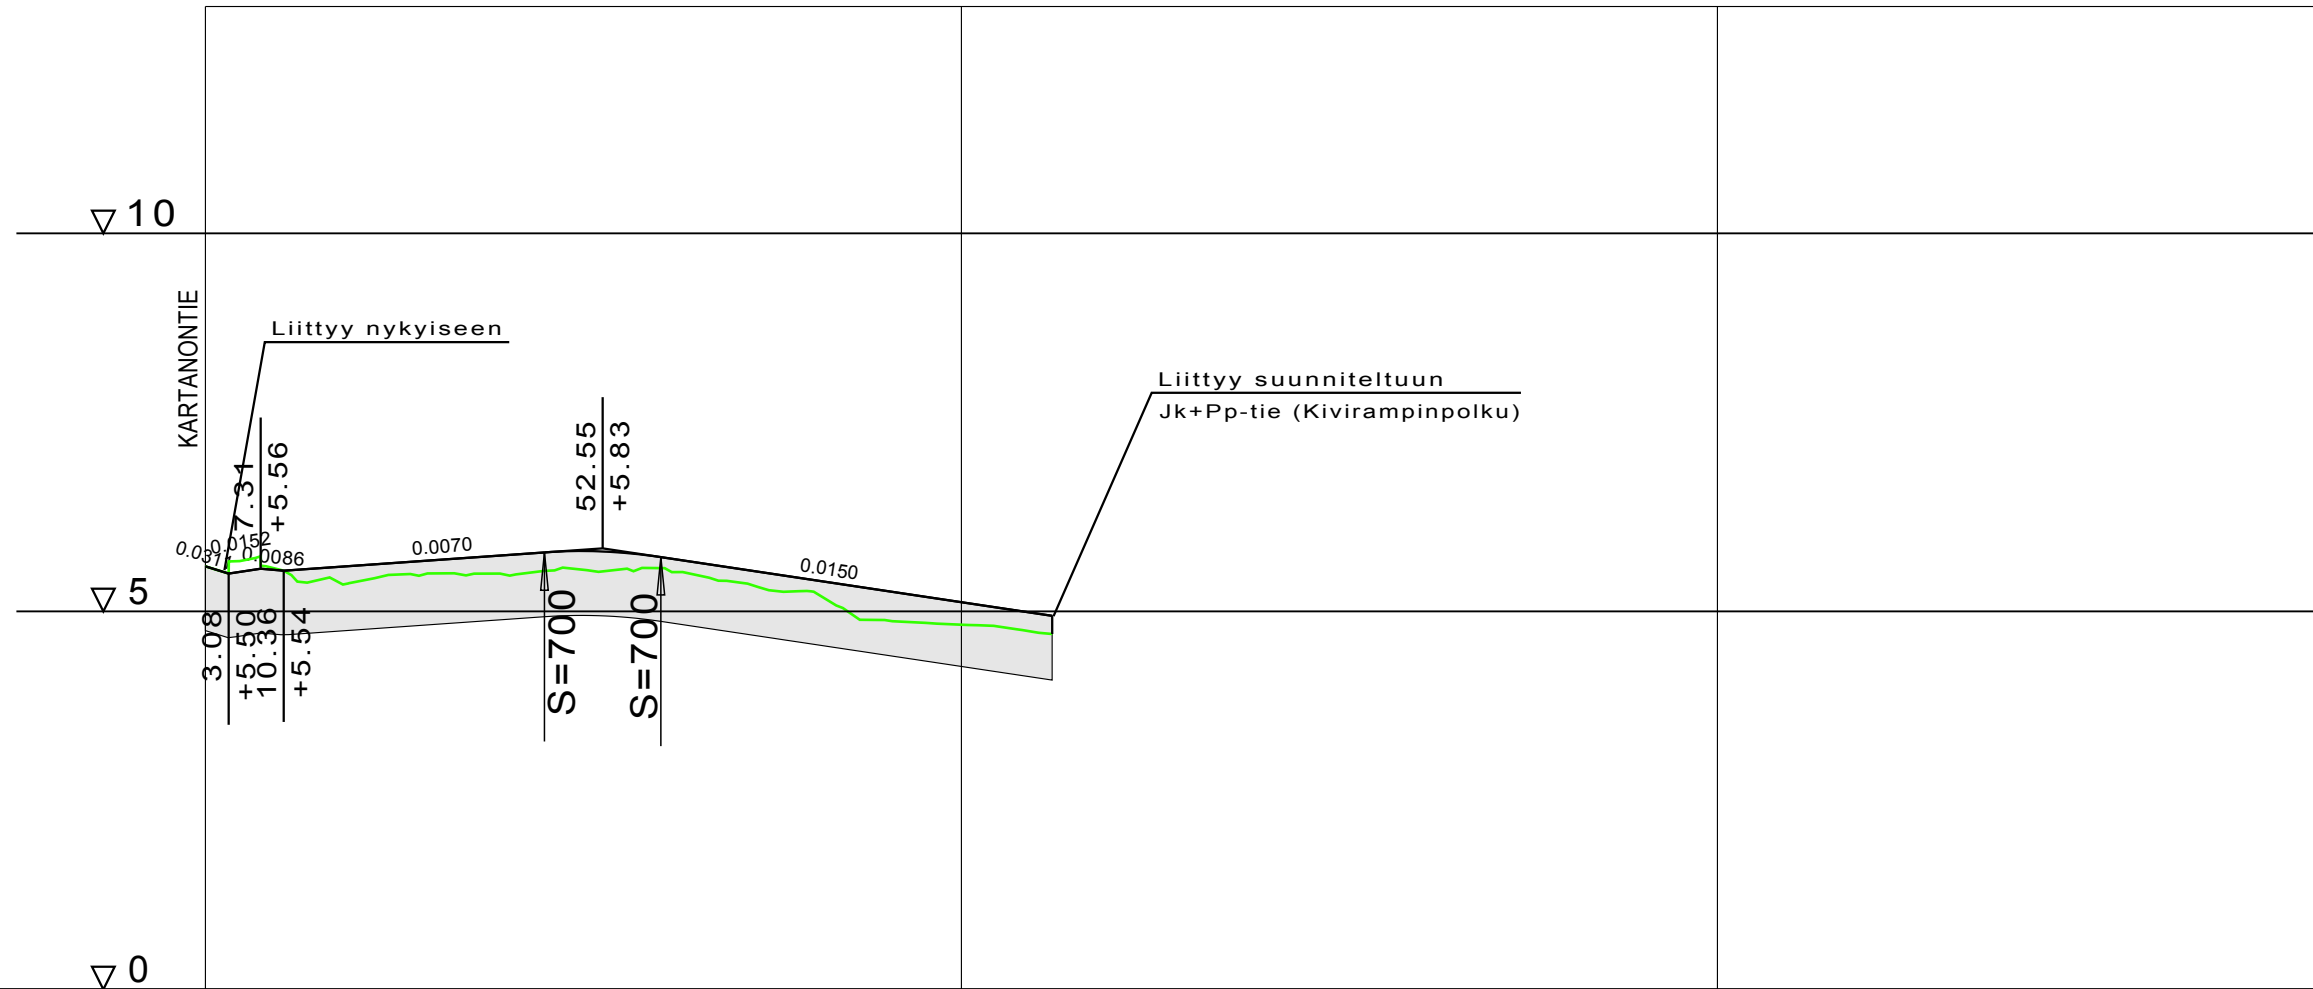

VESIJOHTO	LAEN KORKEUS PUTKEN MITAT, LAATU	
	PAALU	
HULEVESIVIEMÄRI	SISÄPOHJAN KORKEUS PUTKEN MITAT, LAATU	
	PAALU KAIVOVÄLI, KALTEVUUS	
JÄTEVESIVIEMÄRI	SISÄPOHJAN KORKEUS PUTKEN MITAT, LAATU	
	PAALU KAIVOVÄLI, KALTEVUUS	
PUTKIEN PERUSTAMISTAPA		
PÄÄLLYSRAKENNE		5E/85
MATKA	0.1003 3.1080 7.3119 10.3635	34.49 0.0070 44.85 15.40 S=700 60.25
KALTEVUUS / PYÖRISTYSSÄDE	-0.0311 -0.0155 -0.0086	51.76 -0.0150 112.01
TASAUUSVIIVAN KORKEUS	5.60 5.54 5.61 5.68 5.75 5.80 5.72 5.57 5.42 5.27 5.12	4.97
MAANPINNAN KORKEUS	5.59 5.55 5.39 5.50 5.48 5.55 5.57 5.39 5.27 4.88 4.82	4.72
PAALUTUS	0 50 100 150	R=10 79.56 95.27 12.01
KAAREVUUS	Sr	Sr
AJORADAN SIVUKALTEVUUS	qo=0.020 qv=0.020	qo=qv=-0.030

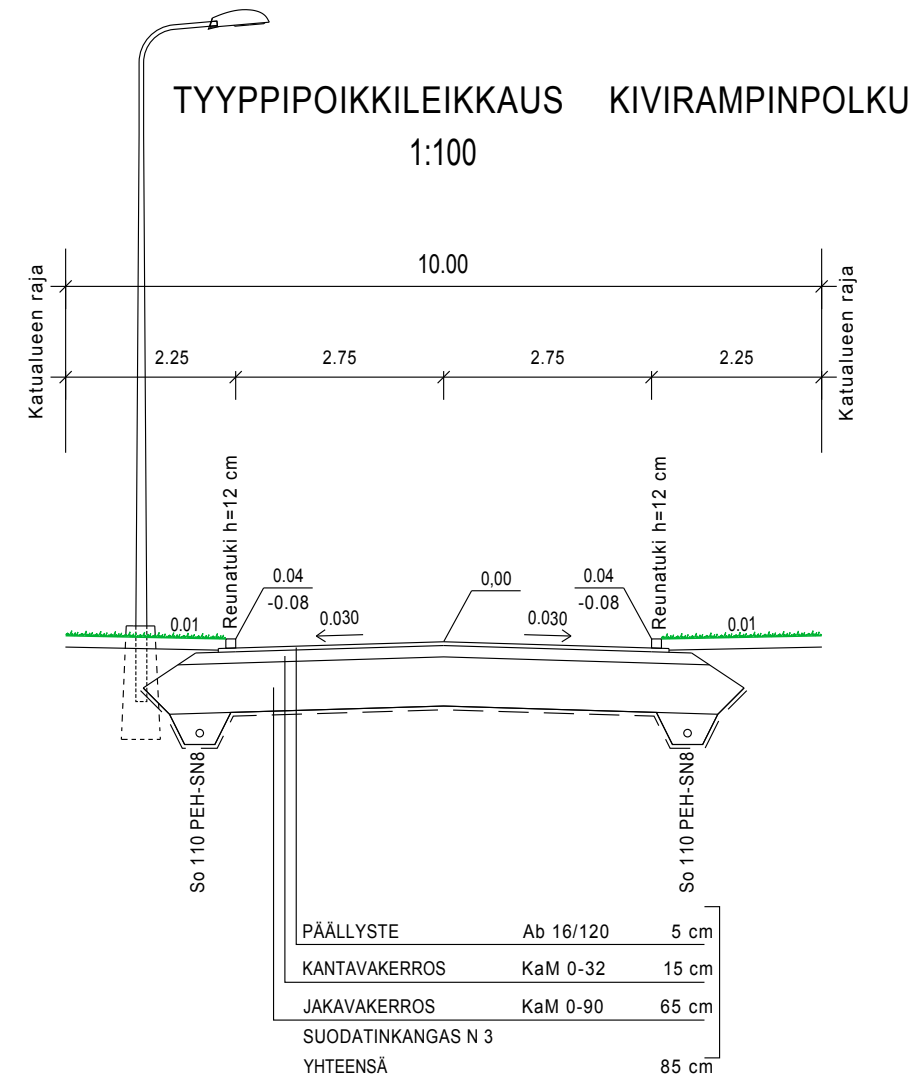

Koordinaattijärjestelmä ETRS-GK23		Korkeusjärjestelmä N2000			
RAKENNUSKOHTEEN NIMI JA OSOITE NAANTALIN KAUPUNKI Soinisten alueen kt - Kivirampinpolku, plv. 0-112		PIIRUSTUKSEN SISÄLTÖ MITTAKAAVA Pituusleikkaus 1:1000/1:100 Tyypipoikkileikkaus 1:100			
 Sustainable engineering and design	SUUNN. fiile	TIEDOSTO 20602178_LEIKKAUK.dwg			
	PIIRT. fiile	SUUNN.ALA	TYÖ N:O	PIIR N:O	MUUTOS
	TARK. fianny	TKA	20602178	2.1	
Sweco Ympäristö Oy Uudenmaankatu 19 A, 20700 TURKU • 010 2414 400	11.12.2018				