


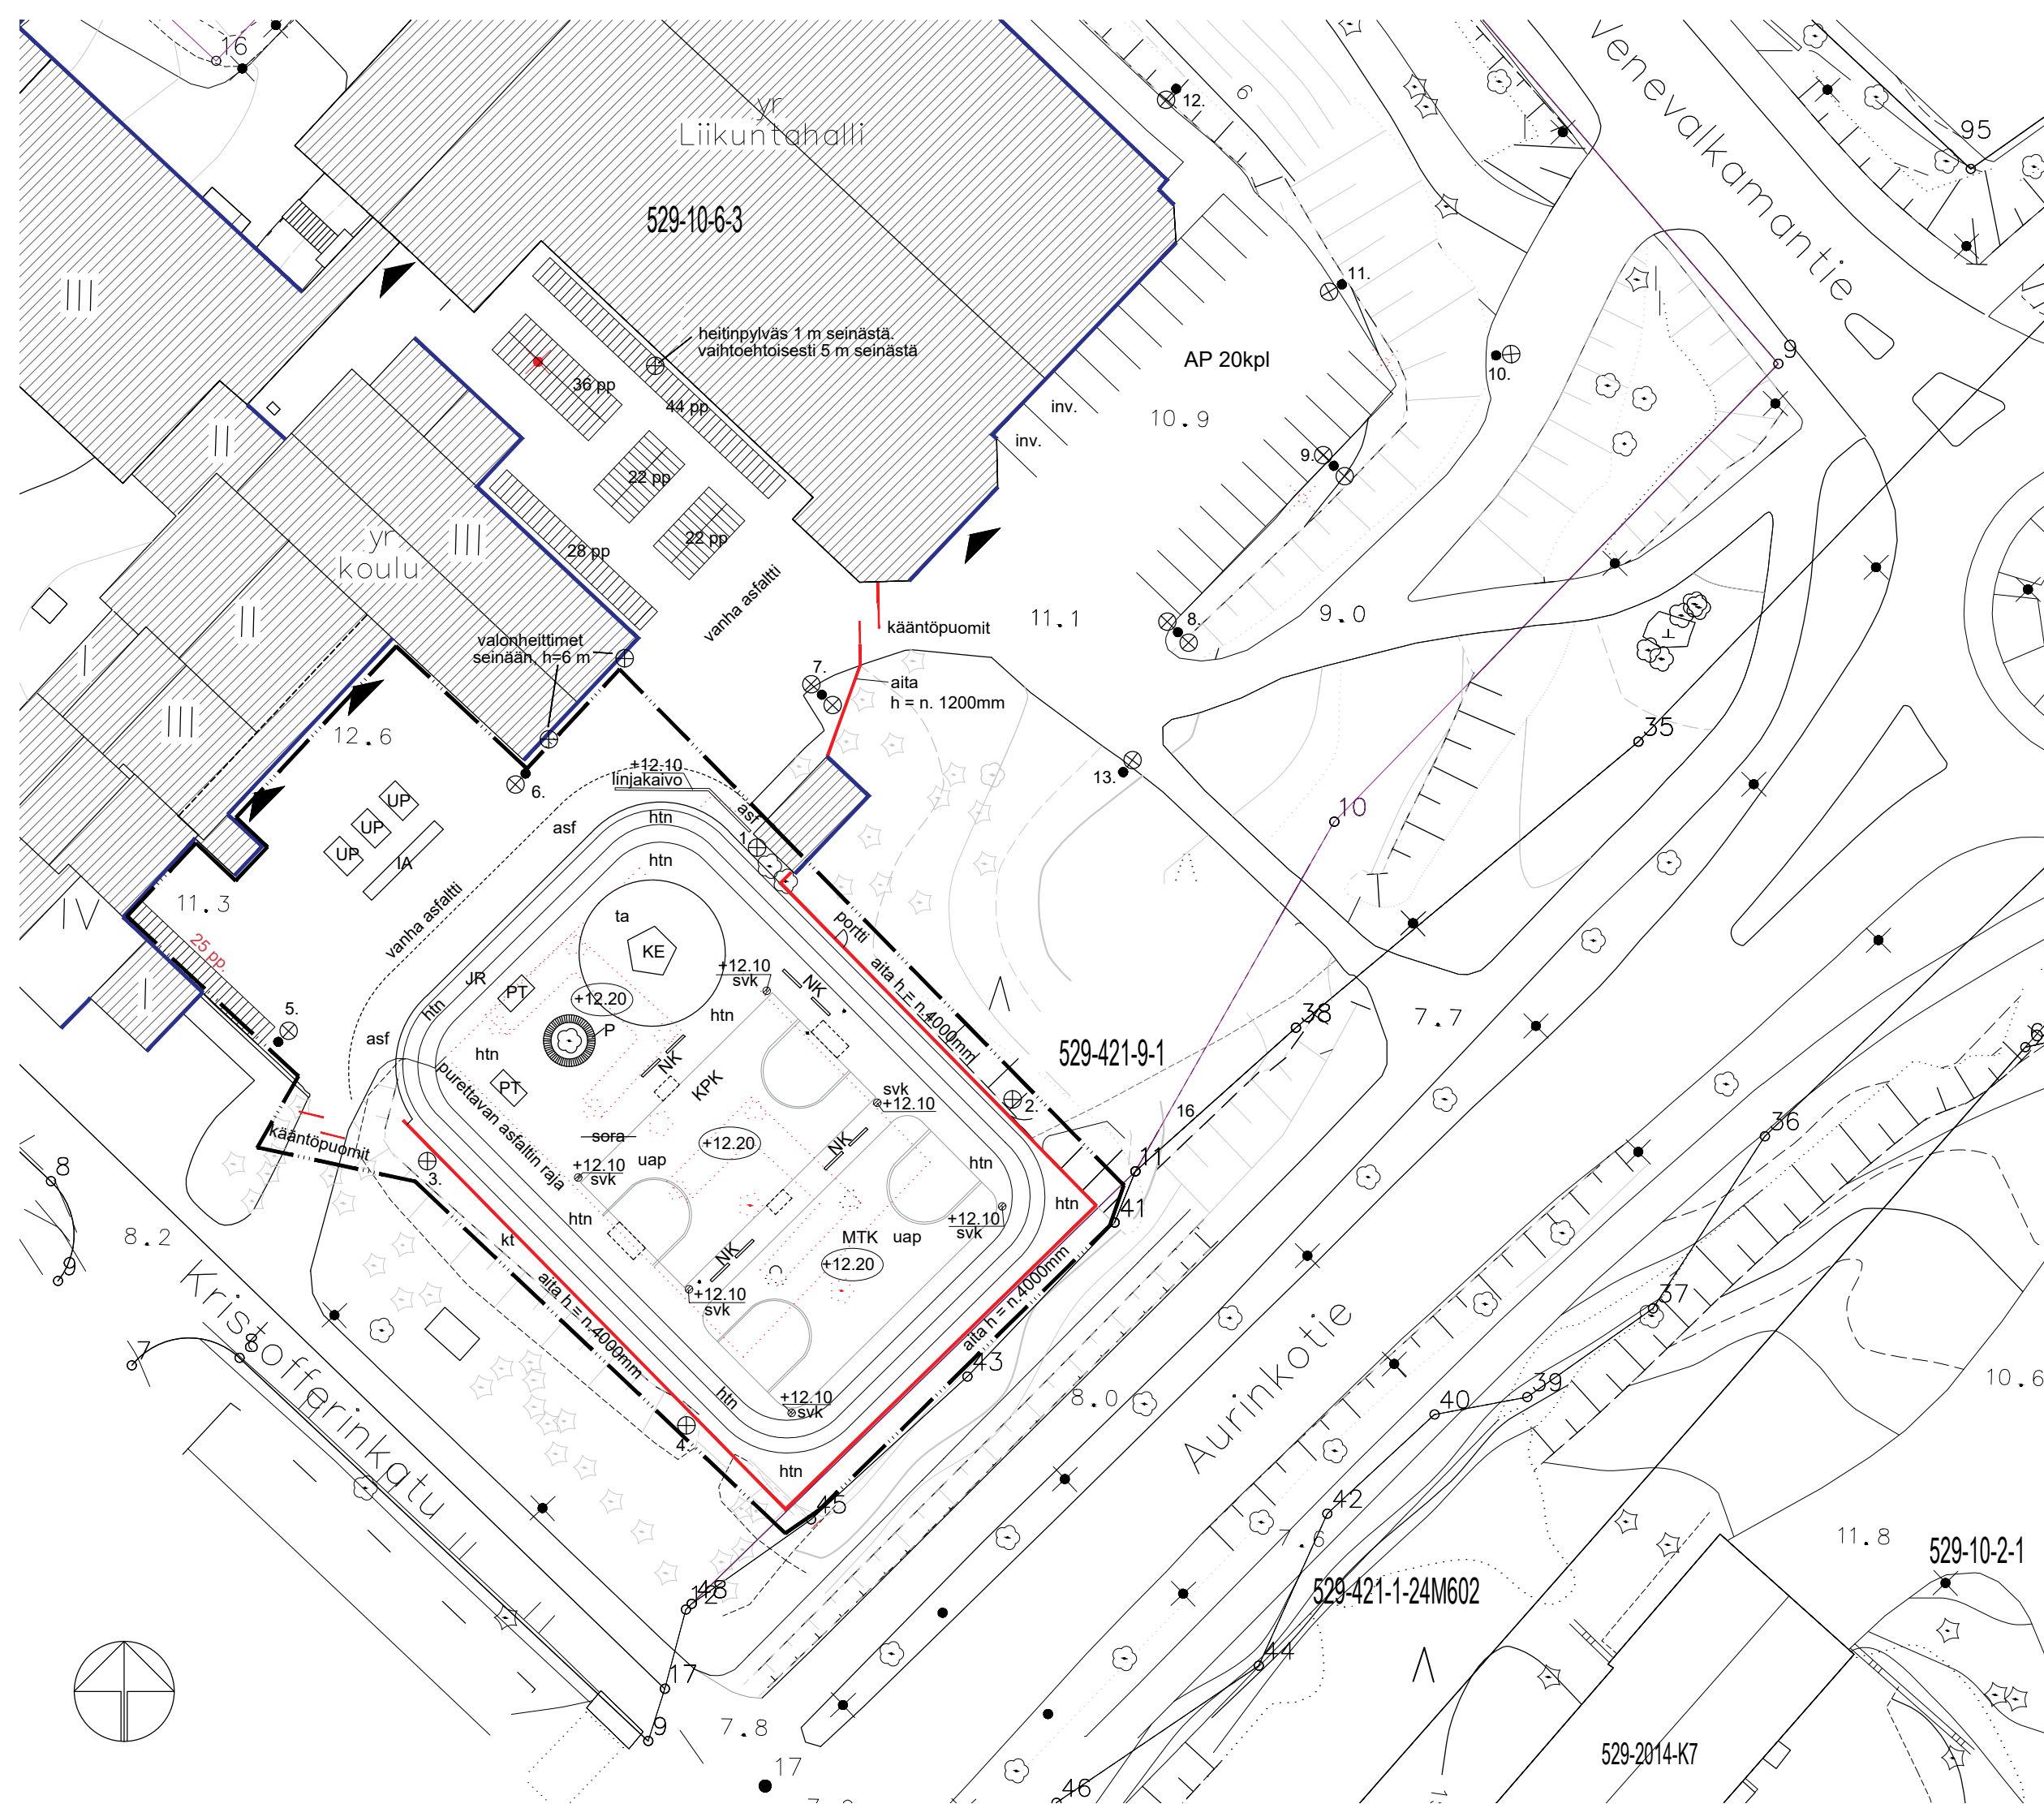

Merkkien selityksiä :

- Purkuviiva
- Aita
- Uusi valaisin ja pos. nro
- Oleva rakennus
- Urakkaraja

Lyhenteiden selityksiä:

- Autopaikka AP
- Pyöräparkki pp
- Sadevesikaivo svk
- Istutusalue IA
- Juoksurata JR
- Keinu KE
- Koripallokenttä KPK
- Monitoimikenttä MTK
- Nojailukaiteet NK
- Pöytätennis PT
- Penkki P
- Ulkopöytä UP

Asfaltti
Pyöräpaikotusalueet rajataan
assfalttiin maalaamalla

Turva-alue
Hiekkatekonurmi, alla kivituhka
Urheilualuepäällyste Bergo tai
vast., alla läpäisevä asfaltti
Kivituhka

Aita: Cross Panel/Envire

Valaisintyyppi sähkösuunnitelmien mukaan.

Pihakaivot pohjarakennesuunnitelmien mukaan.

Maaperän ja salaojien korot on tarkistettava paikalla!

Valaisinpositiot:

- 1-4 valonheittinpylväät urheilualueen kulmissa
- 5-10 Philips LUMA 2 valaisin, h= 8 tai 10 m, sivuvarsi 1,5 m
- 11-18 Philips Mini LUMA valaisin, h= 6 m

LASKENTAA VARTEN

	K.O.SA/KYLÄ	KORTTELI/TILA	TONTTI/R.NO	VIRANOMAISTEN ARKISTOINTIMERKINTÖJÄ VARTEN	
	Maijamäki	6	3		
	RAKENNUSTOIMENPIDE			PIIRUSTUSLAJI	JUOKS.N.O
	PIHAN MUUTOS			LASKENTAPIIRUSTUS	
	RAKENNUSKOHTEN NIMI JA OSOITE			PIIRUSTUKSEN SISÄLTÖ	MITTAKAAVA
	LÄHILIIKUNTAPAikka			ASEMAPIIRUSTUS	1:500
	MAIJAMÄEN KOULU				
	Kristofferinkatu 1, 21100 Naantali				
SUUNNITTELIJAN NIMI JA ALLEKIRJOITUS			SUUNNITTELUALA, TYÖN NUMERO, PIIRUSTUKSEN NUMERO		MUUTOS
ARK'ABOA ARKKITEHTITOIMISTO Pia Helin Arkitehti Safa 24.4.2019 ARK 482-001					
ARKKITEHTITOIMISTO ARK'ABOA, NAHKURINKATU 8 20100 TURKU, PUH 0207 229 550, FAX 0207 299 559, www.arkaboa.fi					
Tekijänoikeus - Copyright Arkitehtitoimisto Ark'Aboa. Tämän aineiston tai sen jokin osan kopioiminen tai jäljentäminen valokopioimalla, digitoimalla, tietojärjestelmän tai tietokantaa tallentamalla taikka millä tahansa muulla tallennus- tai jäljentämistapaa käyttäen, samoin kuin aineiston tai sen osan myyminen, vuokraaminen, lainaaminen ja muu levittäminen tai aineiston välittämisen tietoverkon välityksin on sallittu vain Arkitehtitoimisto Ark'Aboa antaman etukäteen kirjallisen luvan nojalla ja luvan mukaiseen käyttötarkoitukseen. Aineiston laittomasta käytöstä seuraa tekijänoikeuslain (404/1961) mukainen vahingonkorvausvelvollisuus ja rangaistusvastuu.					