



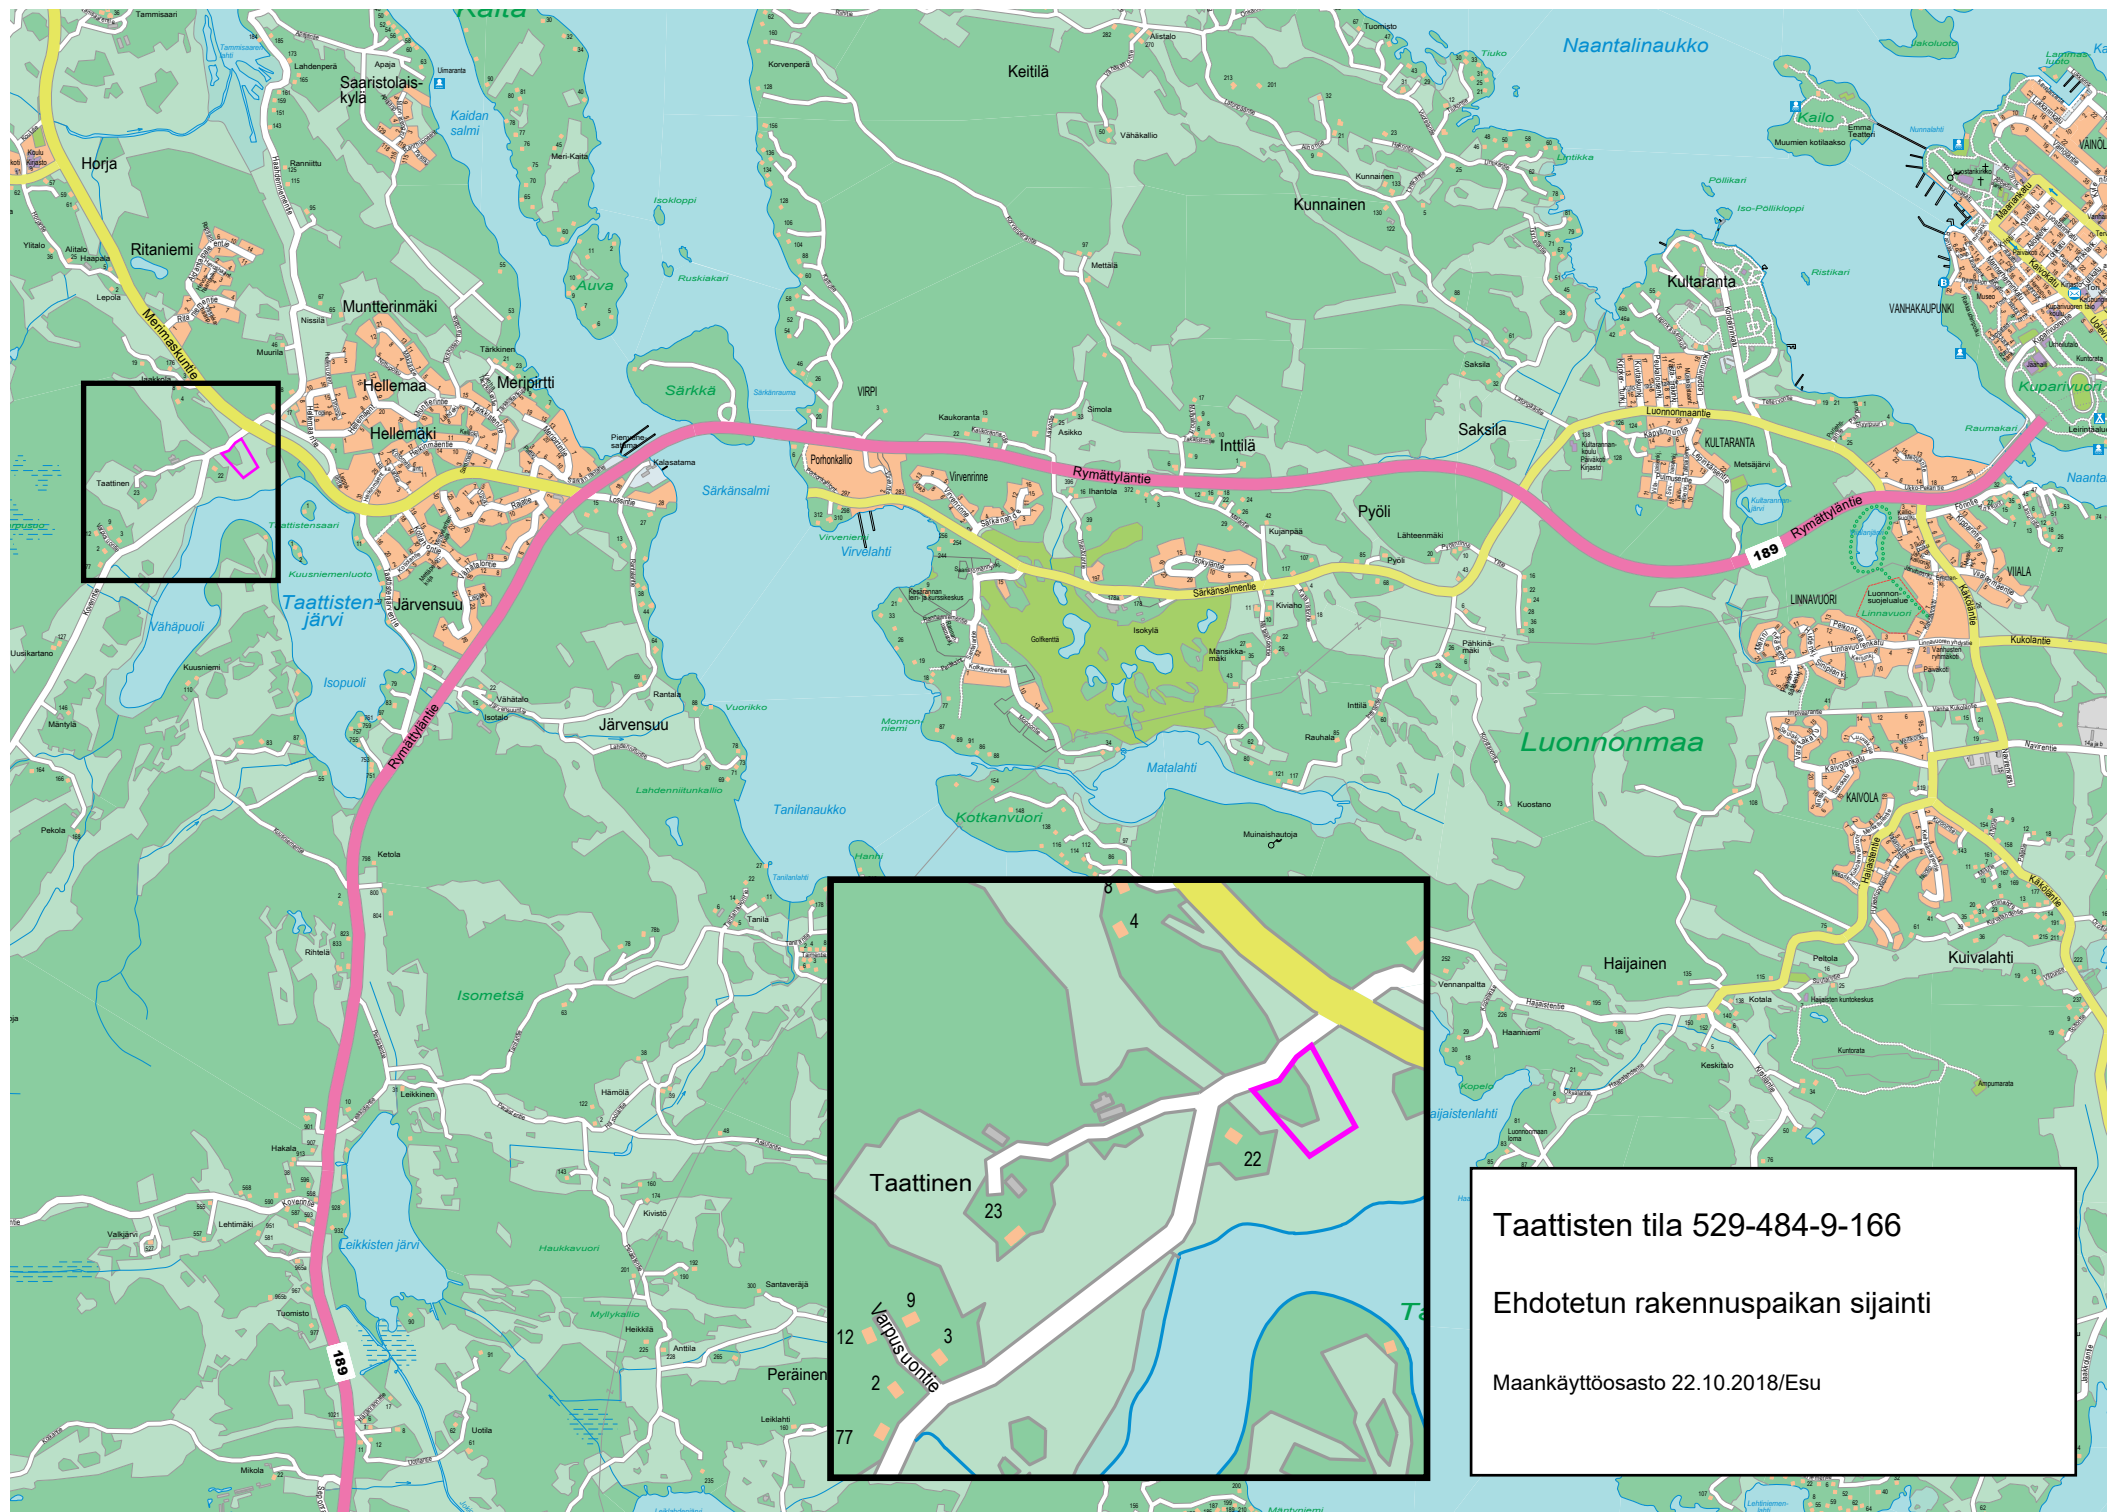

Taattisten tila 529-484-9-166

Ehdotetun rakennuspaikan sijainti

Maankäyttöosasto 22.10.2018/Esu

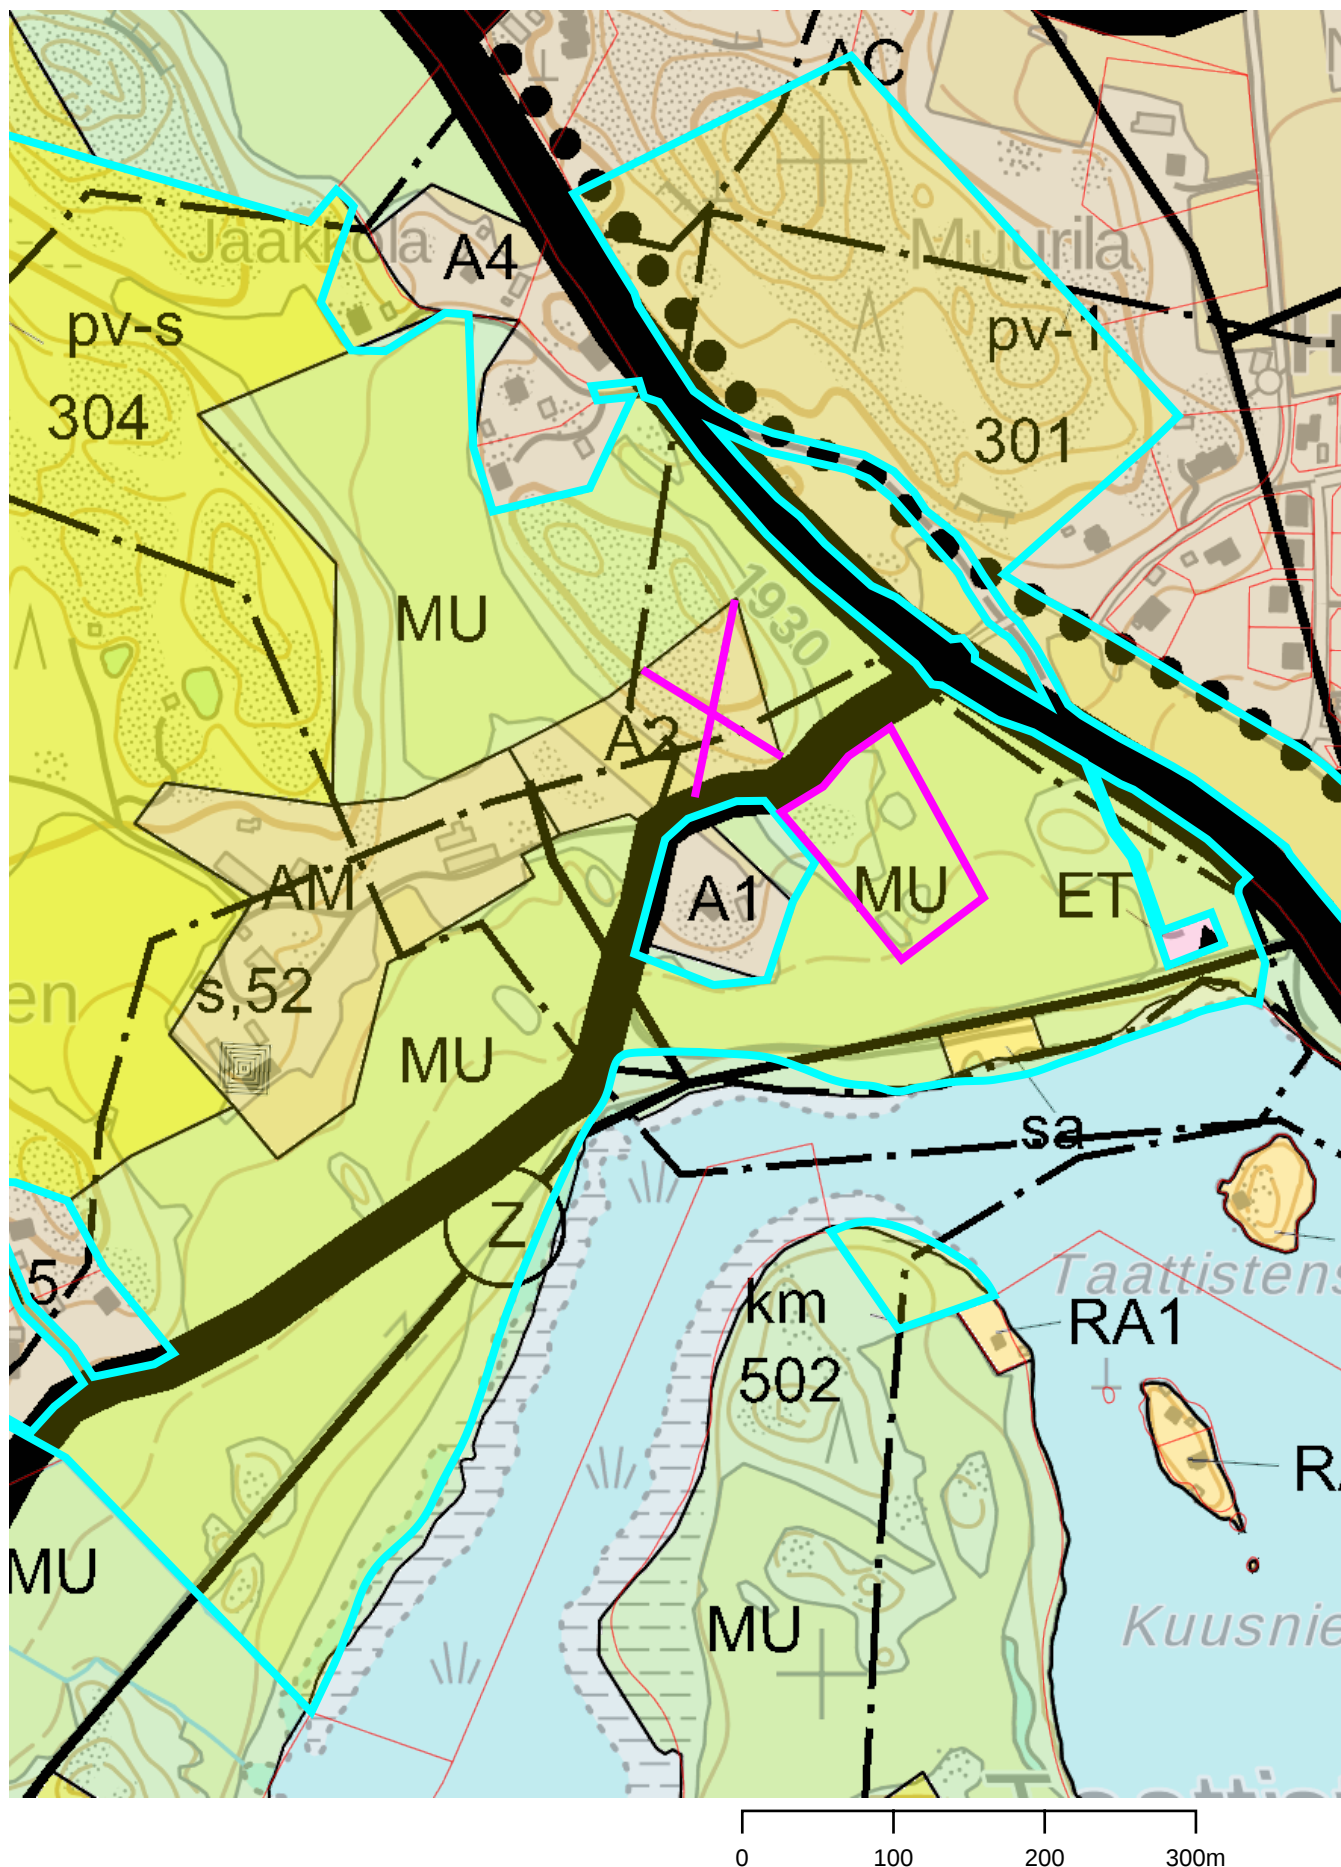

Taattisten tila 529-484-9-166, ehdotettu rakennuspaikan siirto