

12.12.2018

1**Johdanto****1.1**

Sopijapuolet

Vuokranantaja Naantalin kaupunki (y-tunnus 0135457-2), Käsityöläiskatu 2, 21100 Naantali.

Vuokralainen Naantali Steel Service Centre Oy (y-tunnus 2674812-1), Rautakatu 5, 21110 Naantali.

1.2 Vuokra-alue

Sopimuksen tarkoittamana vuokra-alueena on Naantalin kaupungin 14. kaupunginosan (Karveti) korttelissa 1 sijaitseva tontti nro 14, jonka pinta-ala on noin 96 274 m².

Alueella on sitova tonttijako.

Tontti on osoitettu voimassa olevassa asemakaavassa (Ak-187) teollisuus- ja liiketilojen tontiksi (TTV2).

Tontilla on rakennusoikeutta 67 392 k-m², josta on käyttämättä 42 840 k-m².

2**Vuokrasuhteen kesto****2.1**

Vuokra-aika Vuokra-aika alkaa 1.2.2019 ja päättyy 31.12.2036.

2.2

Uudelleenvuokraus

Vuokralaisella on etuoikeus kohdassa 2.1 mainitun vuokra-ajan päättyessä saada alue välittömästi uudelleen vuokralle samaan käyttötarkoitukseen edellyttäen, että:

- a vuokralainen on täyttänyt kaikki tämän sopimuksen mukaiset velvoitteensa;
- b alue on muutoinkin tarkoitus vuokrata vastaavaan käyttötarkoitukseen; ja
- c vuokralainen on ilmoittanut kirjallisesti vuokranantajalle yhtä vuotta ennen vuokrakauden päättymistä haluavansa käyttää tässä tarkoitettua etuoikeuttaan.

Vuokranantajan tulee ilmoittaa vuokralaiselle, milloin tämä sitä pyytää, hyvissä ajoin ennen yllä mainitun vuokralaiselle asetetun määräajan päättymistä, tullaanko alue vuokraamaan vastaavaan käyttötarkoitukseen.

3**Vuokra-alueen käyttö****3.1**

Käyttötarkoitus

Vuokra-alue luovutetaan käytettäväksi maanvuokralain (258/66) 3 luvun tarkoittamalla tavalla teollisuus- ja liikekäyttöön (TTV2), siten kuin käyttötarkoituksesta on kaavassa määrätty.

12.12.2018

Vuokra-alue luovutetaan vuokrasopimuksen tekohetkellä vallitsevien maasto-olosuhteiden mukaisena, eikä vuokra-alueen maaperään tehdä vuokranantajan toimesta esirakentamistoimenpiteitä.

Vuokralainen on tutustunut vuokra-alueeseen ja sen rajoihin maastossa.

Vuokralainen on velvollinen huolehtimaan siitä, että hänellä on kaikki rakennushankkeen toteuttamiseen tarvittavat viranomaisluvut ja että hän noudattaa lainsäädännön ja viranomaisten mahdollisesti asettamia vaatimuksia ja määräyksiä.

Vuokra-aluetta ei saa ilman vuokranantajan kirjallista lupaa käyttää muuhun kuin kaavan mukaiseen teollisuus- ja liiketarkoitukseen. Vuokralainen ei saa rakentamistoimenpiteillä eikä muillakaan toimenpiteillä aiheuttaa vuokranantajalle tai kolmansille vahinkoa tai haittaa.

3.2

Kunnossapito ym.

Vuokralainen on velvollinen huolehtimaan rakennustensa, rakennelmiensa, laitteidensa ja vuokra-alueen kunnossapidosta, siisteydestä ja turvallisuudesta ja noudattamaan näistä annettuja määrä- yksiä. Valmiita rakennuksia ei saa osaksikaan purkaa ilman vuokranantajan kirjallista suostumusta.

Vuokralainen huolehtii tarpeelliseksi katsottujen vuokra-alueeseen kohdistuvien perusparannustöiden tekemisestä ja vastaa töiden kustannuksista. Oleellisiin perusparannustöihin tulee saada vuokranantajan kirjallinen suostumus.

Kunnossapitovelvollisuudesta tai perusparannuksista taikka muista suorittamistaan töistä johtuvista kustannuksista vuokralaisella ei ole oikeutta saada korvausta eikä vuokranmaksussa hyvitystä.

Vuokralaisella ei ole myöskään oikeutta vuokrasuhteen päättyessä saada korvausta sopimuksen kohteen arvoa nostaneista perusparannuksista tai muista töistä.

3.3

Maaperän pilaantuminen

Vuokralainen on velvollinen huolehtimaan siitä, että vuokra-alue ei vuokralaisen toimesta eikä muutoinkaan pilaannu. Mikäli vuokra-alue tai osa siitä on kuitenkin vuokra-aikana ympäristön- suojelulain (86/2000) 7 tai 8 § tarkoittamalla tavalla pilaantunut, vuokralainen on velvollinen huolehtimaan alueen puhdistamisesta siten kuin lain 12 luvussa säädetään.

Mikäli vuokralainen laiminlyö tässä tarkoitetun velvollisuutensa, vuokranantajalla on oikeus toteuttaa puhdistaminen vuokralaisen lukuun ja periä toimenpiteestä aiheutuneet kustannukset vuokralaiselta.

3.4

Alivuokraus

Vuokralaisella ei ole oikeutta alivuokrata tai muutoin luovuttaa vuokra-aluetta tai osaa siitä kolmannelle, ellei vuokranantaja anna tähän kirjallista suostumusta.

Tontin tai sen osan luovuttaminen toisen hallintaan ilman kaupungin lupaa on kielletty.

12.12.2018

3.5**Katselmukset**

Vuokranantajalla on oikeus toimittaa vuokra-alueella katselmuksia sen selvittämiseksi, ovatko vuokra-alue ja sillä sijaitsevat rakennukset, rakennelmat ja laitteet sopimuksen mukaisessa kunnossa ja noudatetaanko tämän sopimuksen määräyksiä myös muutoin.

Katselmuksesta ilmoitetaan ennalta vuokralaiselle, mikäli se voi tapahtua ilman hankaluuksia.

Vuokralaisen tai hänen edustajansa on oltava läsnä katselmuksessa, mikäli se on mahdollista.

Jos katselmus on aiheuttanut muistutuksia, on niitä aiheuttavat puutteellisuudet korjattava vuokranantajan määräämässä ajassa.

Kaupungilla on oikeus toimittaa tontilla katselmuksia, joista kuitenkin, mikäli se hankaluudetta voi tapahtua, on vuokralaiselle hyvissä ajoin sitä ennen ilmoitettava ja joissa vuokralaisen tai hänen edustajansa, mikäli mahdollista, on oltava läsnä. Katselmuksessa tarkastetaan, onko tontti ja sillä olevat rakennukset hyvässä kunnossa ja onko vuokrasopimuksen määräyksiä muutoin noudatettu. Jos tarkastus on aiheuttanut muistutuksia, on puutteellisuudet korjattava kaupungin määräämässä ajassa.

3.6**Johtojen ym. sijoittaminen**

Vuokralainen sallii kaupungin osoittamien yhdyskuntaa tai kiinteistöä palvelevien tarpeellisten johtojen, laitteiden yms. ja niiden kiinnikkeiden sekä jalankulkutasojen ja jalankulku-ulokkeiden ja niiden katosten kannattimien sijoittamisen vuokra-alueelle, sen yli ja sillä sijaitseviin rakennuksiin. Niin ikään kaupunki pidättää itselleen pysyvän rasiteoikeuden kaukolämpöjohtoja varten osoitetulla alueella.

Tässä tarkoitetuista toimenpiteistä vuokralaiselle aiheutuva välitön vahinko korvataan erikseen tehtävän sopimuksen mukaisesti.

3.7**Valtaojat**

Tontilla olevat valtaojat on säilytettävä ja valtaojien kunnossapito kuuluu vuokralaiselle, mutta vuokralaisella on oikeus niin halutessaan rakentaa valtaojan tilalle riittävän suuri putkiviemäri jonka kunnossapito niin ikään jää vuokralaiselle. Jos valtaojan siirtäminen tulee tarpeelliseksi, on asiasta sovittava kaupungin kanssa.

3.8**Luovutusvelvollisuus**

Jos kaupunki ennen vuokra-ajan päättymistä tarvitsee osaa vuokra-alueesta katualueeksi, yleistä jalankulkua palvelevaksi kulkuväyläksi tai yleisten rakennusten rakennusmaaksi tai muuksi yleiseksi alueeksi, vuokralainen on velvollinen luovuttamaan alueen.

Alueen luovuttamisesta vuokralaiselle aiheutuva välitön vahinko korvataan erikseen tehtävällä sopimuksella.

4**Maksut****4.1****Vuokra**

Vuokralainen maksaa vuokranantajalle vuosittaista vuokraa, joka on 60 076,90 euroa (perusvuokra).

Vuosittainen vuokra maksetaan etukäteen joko yhdessä tai kahdessa erässä.

Kun vuokralainen maksaa vuosittaisen vuokran yhdessä erässä, on vuokra maksettava viimeistään elokuun 15. päivänä kaupungin maksupisteeseen tai kaupungin hyväksymään rahalaitokseen.

Kun vuokralainen maksaa vuotuisen vuokran kahdessa erässä, jaetaan vuokra kahteen yhtä suureen erään. Ensimmäinen erä on maksettava viimeistään huhtikuun 30. päivänä ja toinen erä viimeistään lokakuun 30. päivänä kaupungin maksupisteeseen tai kaupungin hyväksymään rahalaitokseen.

Maksettaessa maanvuokra kahdessa erässä peritään molempien maksuerien yhteydessä kaupungin käyttämän pienlaskutuslisän suuruinen maksutapalisä. Vuokranantajalla on laskutusteknisistä syistä oikeus muuttaa vuokranmaksun määräpäiviä.

4.2**Indeksiehto**

Vuokra on sidottu elinkustannusindeksiin seuraavasti:

Vuotuinen vuokra sidotaan elinkustannusindeksiin (1951:10 = 100) siten, että perusvuokrana on edellä kohdassa 3.1 mainittu vuotuinen vuokra ja perusindeksinä vuokrasopimuksen solmimista edeltävän vuoden keski-indeksi. Vertailuindeksinä käytetään vuokravuotta edeltävän vuoden keski-indeksiä. Vuokravuoden vuokra lasketaan muut-tamalla perusvuokra samassa suhteessa kuin vertailuindeksi on muuttunut perusindeksiin nähden.

4.3**Tontin käyttötarkoituksen vaikutus vuokraan**

Milloin vuokralaisen toteuttaman rakennushankkeen tai tontin asemakaavan mukaista käyttötarkoitusta on tarpeen muuttaa, sopijapuolet sitoutuvat neuvottelemaan kohdassa 4.1 tarkoitetun vuokran tarkistamisesta muutosta vastaavalla tavalla.

Jos vuokra-alueen rakennusoikeus vähenee vuokralaisesta riippumattomasta syystä, on vuokralaisella oikeus saada vuokranmaksu tarkistetuksi rakennusoikeuden muutosta vastaavalla tavalla siten kuin maanvuokralaissa (258/66) säädetään.

4.4**Muut maksut**

Vuokralainen on velvollinen maksamaan myös mahdolliset vuokra-alueen kohdalta määräytyvät tai vuokralaisen toiminnasta aiheutuvat tonttiliittymän mukaiset maksut.

12.12.2018

4.5

Maksamattomat vuokrat

Vuokralainen on velvollinen suorittamaan myös ne vuokraerät viivästyskorkoineen, jotka häntä edeltänyt vuokralainen on jättänyt maksamatta, ei kuitenkaan pidemmältä ajalta kuin kahdelta (2) vuodelta.

5

Lunastaminen

5.1

Vuokranantajan lunastusvelvollisuus

Edellä tämän sopimuksen kohdassa 2.1 tarkoitetun alkuperäisen vuokrakauden päätyttyä vuokranantaja on velvollinen lunastamaan vuokralaisen omistaman vuokra-alueella sijaitsevan, edellä kohdassa 3.2 tarkoitetun rakennuksen ja muut vuokranantajan kirjallisella suostumuksella alueelle rakennetut rakennukset.

Lunastusvelvollisuus koskee myös sellaisia alueella sijaitsevia vuokralaisen omistamia pysyvään käyttöön tarkoitettuja laitteita ja laitoksia, joiden voidaan katsoa palvelevan rakennuksen tulevaa käyttöä.

Lunastusvelvollisuus ei kuitenkaan koske:

- 1 alueella sijaitsevia muita kuin edellä mainittuja rakennuksia
- 2 keskeneräisiä rakennuksia, laitteita ja laitoksia;
- 3 ilmeisiä ylellisyyslaitteita; eikä
- 4 puita ja pensaita.

5.2

Vuokranantajan lunastusoikeus

Vuokranantajalla on oikeus lunastaa myös kohdan 5.1 tarkoittaman lunastusvelvollisuuden ulkopuolelle jäävää vuokra-alueella olevaa vuokralaisen omaisuutta, jonka voidaan katsoa palvelevan kiinteistön tulevaa käyttöä.

5.3

Lunastushinta ja sen suorittaminen

Vuokranantaja maksaa lunastamastaan omaisuudesta hinnan, joka on 60 % omaisuuden teknisestä arvosta vuokrasuhteen päättymisen ajankohtana.

Vuokranantaja maksaa lunastushinnasta panttioikeuden haltijalle hänen saatavansa asianmukaisen etuoikeuden mukaan enintään panttikirjan osoittamaan määrään asti panttioikeuden tällöin rauetessa, mikäli maanvuokraoikeus rakennuksineen on kiinnitetty ja siihen on perustettu panttioikeus.

Asian on oltava riidaton ja panttioikeuden haltijan on hyvissä ajoin ennen vuokra-ajan päättymistä vaadittava saamistaan lunastushinnasta. Ylijäämä lunastushinnasta maksetaan vuokralaiselle.

12.12.2018

5.4**Uudelleenvuokrauksen vaikutus vuokranantajan lunastusvelvollisuuteen**

Mikäli asianosaiset sopivat kohdassa 2.1 tarkoitetun vuokra-ajan pidentämisestä tai vuokra-alue annetaan vuokrauden päättyessä välittömästi uudelleen vuokralle entiselle vuokralaiselle, vuokranantajan kohdassa 5.1 tarkoitettu lunastusvelvollisuus siirtyy uuden vuokrauden loppuun.

Jos vuokranantaja on viimeistään 6 kuukautta ennen alkuperäisen vuokra-ajan päättymistä ilmoittanut vuokralaiselle olevansa halukas vuokra-alueen uudelleen-vuokraukseen vähintään 10 vuodeksi sellaisesta vuokramaksusta, joka ei ylitä vuokra-alueen käypää vuokraa uudelleen vuokraamisen ajankohdasta, mutta vuokralainen ei ole vuokranantajan asettamassa määräajassa hyväksynyt tarjousta, vuokranantaja ei ole velvollinen suorittamaan lunastusta. Tällöin on vuokralainen velvollinen vuokrasuhteen päättyessä viemään pois omistamansa rakennukset, laitteet ja laitokset sekä siistimään vuokra-alueen.

Jollei rakennuksia, laitteita ja laitoksia poisteta kuudessa kuukaudessa vuokrasuhteen päättymisestä, vuokranantajalla on oikeus myydä ne vuokralaisen lukuun julkisella huutokaupalla sekä siistiä alue myynnistä saaduilla varoilla.

Mikäli vuokra-alueella oleva vuokralaisen omaisuus arviolta kattaa lähinnä vain julkisen huutokaupan järjestämisestä aiheutuvat kustannukset, vuokranantajalla on oikeus menetellä omaisuuden suhteen parhaaksi katsomallaan tavalla.

5.5**Lunastamatta jäävä omaisuus**

Vuokralainen on velvollinen vuokrasuhteen päättyessä viemään pois sellaiset omistamansa rakennukset, laitteet ja laitokset sekä muun omaisuutensa, jota vuokranantaja ei lunasta. Vuokralainen on velvollinen siistimään alueen.

Mikäli tässä tarkoitettua vuokralaisen omaisuutta ei ole poistettu alueelta 12 kuukauden kuluessa vuokrasopimuksen päättymisestä, vuokranantajalla on oikeus myydä ne vuokralaisen lukuun julkisella huutokaupalla sekä siistiä alue myynnistä saaduilla varoilla.

Mikäli vuokra-alueella oleva vuokralaisen omaisuus arviolta kattaa lähinnä vain julkisen huutokaupan järjestämisestä aiheutuvat kustannukset, vuokranantajalla on oikeus menetellä omaisuuden suhteen parhaaksi katsomallaan tavalla.

6**Muut sopimusehdot****6.1****Vahinkotapahtuma**

Mikäli vuokra-alueella oleva vuokralaisen omistama rakennus tuhoutuu vahinkotapahtumassa joko kokonaan tai osittain, vuokralaisen on rakennettava tuhoutuneen tilalle entistä vastaava rakennus.

Rakennus on rakennettava kahden (2) vuoden kuluessa vahinkotapahtumasta siihen valmiusasteeseen, että rakennusvalvontaviranomainen voi suorittaa rakennuksessa maankäyttö- ja rakennuslain edellyttämän hyväksyttävän käyttöönottokatselmuksen.

12.12.2018

Vuokranantaja voi hakemuksesta pidentää tässä tarkoitettuja määräaikoja.

6.2

Kadun kunnossa- ja puhtaanapito

Vuokralaisen velvollisuus pitää kunnossa ja puhtaana kiinteistöön rajoittuva katu määräytyy sen mukaan kuin laissa kadun ja eräiden yleisten alueiden kunnossa- ja puhtaanapidosta (669/78) on säädetty.

Vuokralainen on velvollinen huolehtimaan vuokra-alueen edustalla olevan istutettavan kadunosan kunnossa- ja puhtaanapidosta.

Milloin kiinteistön kohdalla olevaa katua ei ole säädettyssä järjestyksessä luovutettu yleiseen käyttöön, mutta sitä kuitenkin käytetään yleiseen liikenteeseen, vuokralainen on velvollinen huolehtimaan kunnossa- ja puhtaanapidosta, kuten yleiseen käyttöön luovutettujen kadun osalta on säädetty ja määrätty, ellei toisin ole sovittu.

Vuokralainen on velvollinen kustannuksellaan huolehtimaan vuokratontin osalle tulevan katuosuuden kunnossa- ja puhtaanapidosta sen mukaan kuin kulloinkin voimassa olevat säännöksen tontinomistajasta määräävät. Vuokralaista älköön kuitenkaan velvoitettako päälystämään uudelleen katuosuutta silloin, kun vuokra-aikaa on jäljellä enintään viisi vuotta.

6.3

Vuokraoikeuden siirto

Vuokralaisella on oikeus siirtää vuokraoikeus vuokranantajaa kuulematta kolmannelle. Se, jolle vuokraoikeus on siirretty, on velvollinen ilmoittamaan siirrosta vuokranantajalle kahden (2) kuukauden kuluessa siitä, kun siirto on tapahtunut. Ilmoituksen oheen on liitettävä jäljennökset siirtoasiakirjoista.

Siirronsaaja on velvollinen kirjauttamaan oikeutensa siten kuin maakaarella (540/95) on säädetty.

6.4

Viivästyskorko

Mikäli vuokran tai muun tähän sopimukseen perustuvan maksun suorittaminen viivästyy, erääntyneille saataville maksetaan korkolain (633/82) 4 §:n mukainen viivästyskorko eräpäivästä lukien.

6.5

Sopimuksen purkaminen

Vuokralaisella on oikeus purkaa sopimus maanvuokralain (258/66) 20 §:ssä mainituilla perusteilla.

Vuokranantajalla on oikeus purkaa sopimus maanvuokralain 19 §:ssä ja 21 §:ssä mainituilla perusteilla.

Vuokralaisen omaisuuden ja alueen siistimisen suhteen menetellään tällöin kuten edellä kohdassa 5.5 on sovittu.

12.12.2018

6.6

Vuokra-alueen puusto

Vuokralainen vastaa vuokra-alueella mahdollisesti olevien puiden aiheuttamasta vahingosta.

6.7

Hulevedet

Luonnontilaiselta alueelta vuokra-alueelle tulevien vesien johtaminen sadevesiemäriin tai ympäristöön kuuluu vuokralaiselle. Vesiä ei kuitenkaan saa johdtaa siten, että siitä on haittaa naapuritontille. Hulevesien käsittelystä peritään voimassaolevan hulevesitaksan mukainen maksu.

6.8

Vesihuolto

Vuokralainen vastaa liittymismaksusta ja muista vesihuoltolain (119/2001) kiinteistön omistajalle tai haltijalle asettamista velvoitteista.

6.9

Sopimussakko

Mikäli vuokralainen rikkoo tämän sopimuksen ehtoja tai sopimuksen nojalla annettuja määräyksiä, on vuokralainen velvollinen vahingonkorvauksen lisäksi maksamaan kaupungille sopimussakkoa kulloinkin enintään viimeksi tarkistettun vuosivuokran viisikymmenkertaisen määrän.

6.10

Ylijäämämassat

Vuokra-alueelta tulevat ylijäämämassat on sijoitettava kaupungin osoittamiin läjitys- ja ympäristörakentamiskohteisiin.

6.11

Erimielisyyksien selvittäminen

Tästä sopimuksesta aiheutuvat mahdolliset riitaisuudet ratkaistaan kiinteistön sijaintipaikan käräjäoikeudessa.

6.12

Vuokraoikeuden kiinnitys

Vuokralainen on velvollinen hakemaan ja pitämään voimassa kiinnityksen tämän sopimuksen mukaisen vuokraoikeuden pysyvyyden vakuudeksi.

6.13

Noudatettava lainsäädäntö

Jollei tässä sopimuksessa ole toisin määrätty, noudatetaan vuokrasuhteessa maanvuokralain (258/66) 3 luvun asuntoalueen vuokraa koskevia säännöksiä.

7**Sopimuksen voimaantulo**

Tämä maanvuokrasopimus tulee voimaan, kun kaupunginhallituksen tämän sopimuksen hyväksymistä koskeva päätös on saanut lainvoiman ja sopimus on allekirjoitettu.

Tämä vuokrasopimus korvaa Naantalin kaupungin ja Kesko Oy:n välillä 15.4.1977 allekirjoitetun 100 973 m²:n suuruista aluetta koskevan vuokrasopimuksen.

12.12.2018

8**Jakelu**

Tätä sopimusta on laadittu kaksi (2) saman sisältöistä kappaletta, yksi kummallekin sopijapuolelle.

9**Allekirjoittaminen**

Naantalissa

kuuta 2018

Naantalin kaupunki
Kaupunginhallitus

Olemme hyväksyneet tämän sopimuksen ehdot ja sitoudumme niitä noudattamaan.


Naantali Steel Service Centre Oy



0 100 200 300m



Tonttijaon muutoksen Tj 14-1:5 (vireillä, hyväksymätön) mukainen tontti 529-14-1-14, joka tullaan vuokraamaan Naantali Steel Service Centre Oy:lle

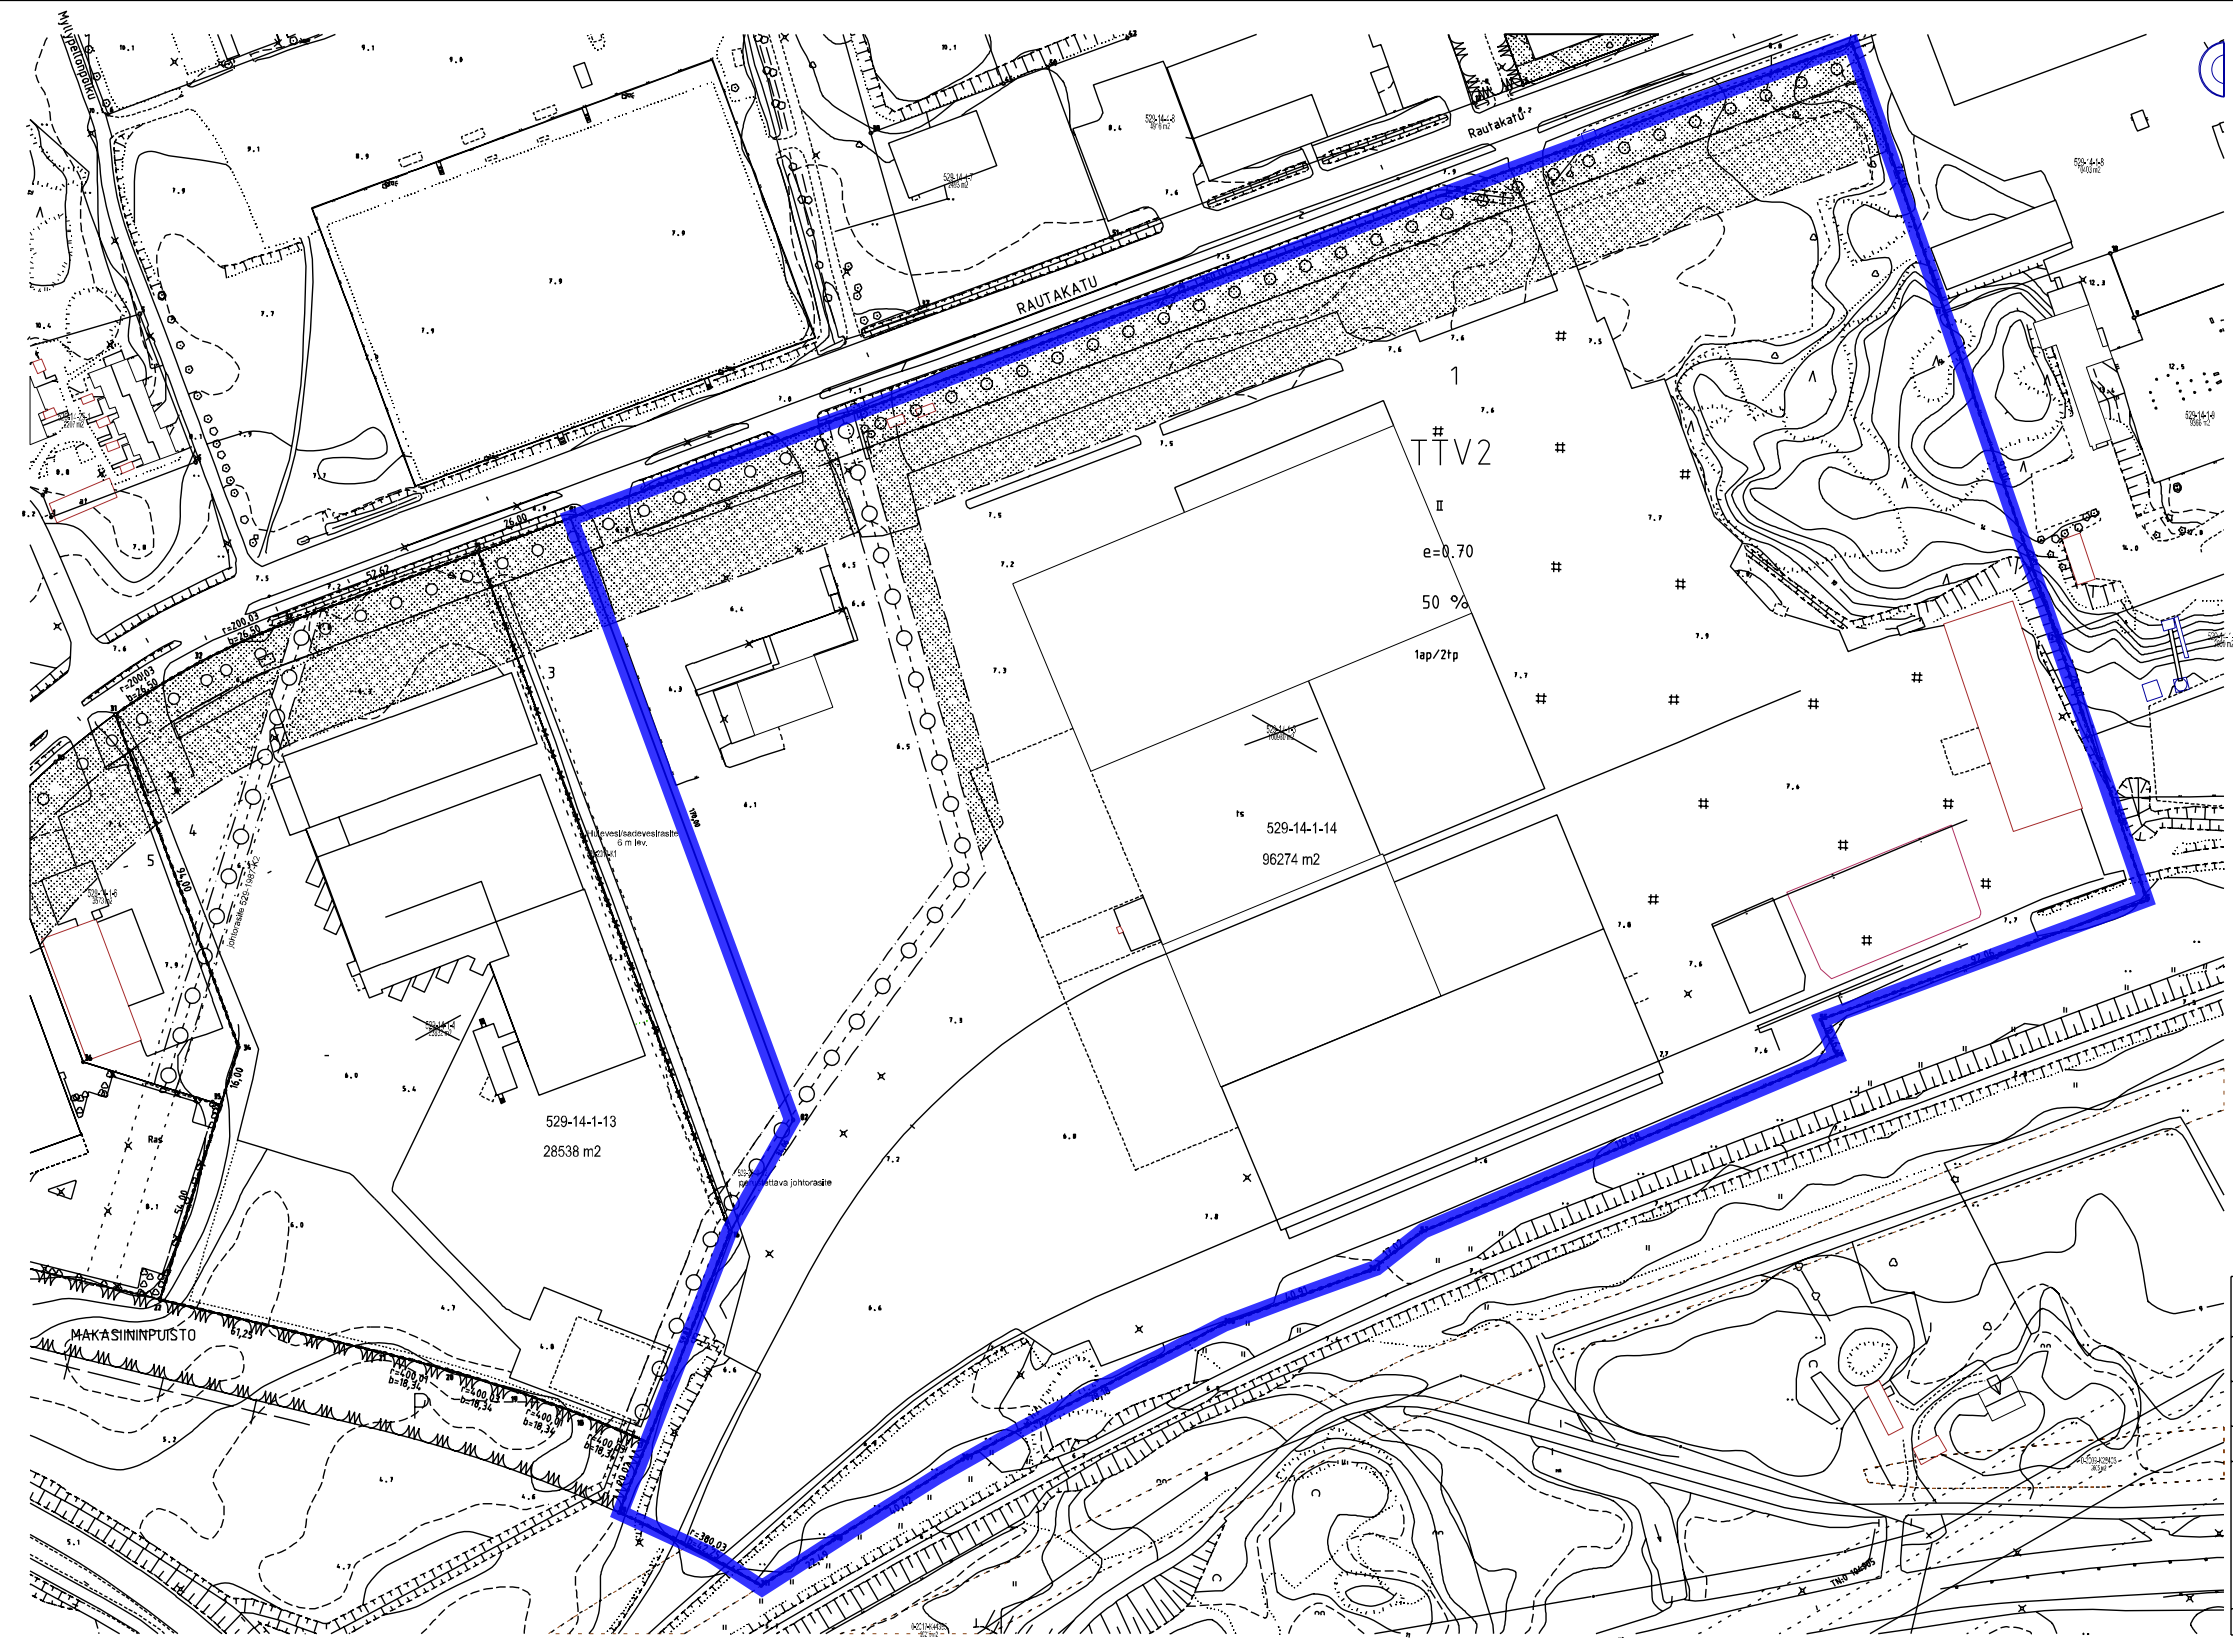

Koordinaattiuutelo			
Euref GK-23			
N:o	X	Y	
1	6707745.514	23448214.041	
2	6707745.514	23448214.041	
4	6707562.085	23448277.169	
5	6707518.663	23448292.106	
11	6707674.630	23448238.433	
12	6707588.541	23448268.058	
14	6707679.532	23448035.858	
15	6707610.773	23447850.173	
16	6707430.715	23447916.850	
17	6707375.068	23447894.885	
18	6707382.127	23447877.958	
19	6707388.401	23447860.726	
20	6707393.880	23447843.224	
21	6707396.551	23447825.490	
22	6707412.787	23447765.914	
31	6707567.762	23447754.129	
32	6707581.681	23447776.658	
33	6707592.501	23447800.830	
34	6707479.609	23447786.773	
35	6707464.335	23447782.005	
38	6707356.446	23447887.533	
55	6707486.975	23448205.869	
56	6707477.427	23448209.945	
57	6707430.656	23448099.892	
81	6707619.802	23447814.555	
82	6707460.381	23447933.589	
303	6707420.515	23448086.227	
306	6707406.491	23448047.793	
307	6707370.458	23447978.407	
310	6707349.035	23447944.136	
311	6707337.105	23447925.074	

TONTTIEN MUODOSTUMINEN:			
N:o	Pinta-ala m2	Osapinta-ala	Kiinteistö
13	28538	4706	529-14-1-3
		23832	529-14-1-4
14	96274	96274	529-14-1-3

TONTTIAJON MUUTOS 1:1000- osalla korttelia PIENENNÖS		NAANTALIN KAUPUNKI		
Tonttijaolla muodostuu		Kaupunginosa 14	Kortteli 1	Tontti 13 ja 14
Korvattava tonttijako Tj-153, hyväksytty 29.12.1975		Kaupunginosa 14	Kortteli 1	Tontti 3 ja 4
Asemakaava vahvistettu 5.11.1975 Ak-75		Pohjakarttana käytetty Naantalin kaupungin pohjakarttaa		
Tonttijaon laati 12.12.2018				
Toimitusinsinööri _____				
Tonttijako hyväksytty _____ Seija Malmsten . . 2019				
Päätös _____ 2019				
Maankäyttöpäällikkö _____				
TJ-KARTTA Tj 14-1:5 (014000105)				

