


OTE KANTAKARTASTA
kiinteistölle 529-547-1-15

Mittakaava 1:500 (A4)

28.9.2018 /RR
Naantalin kaupunki, maankäyttöosasto

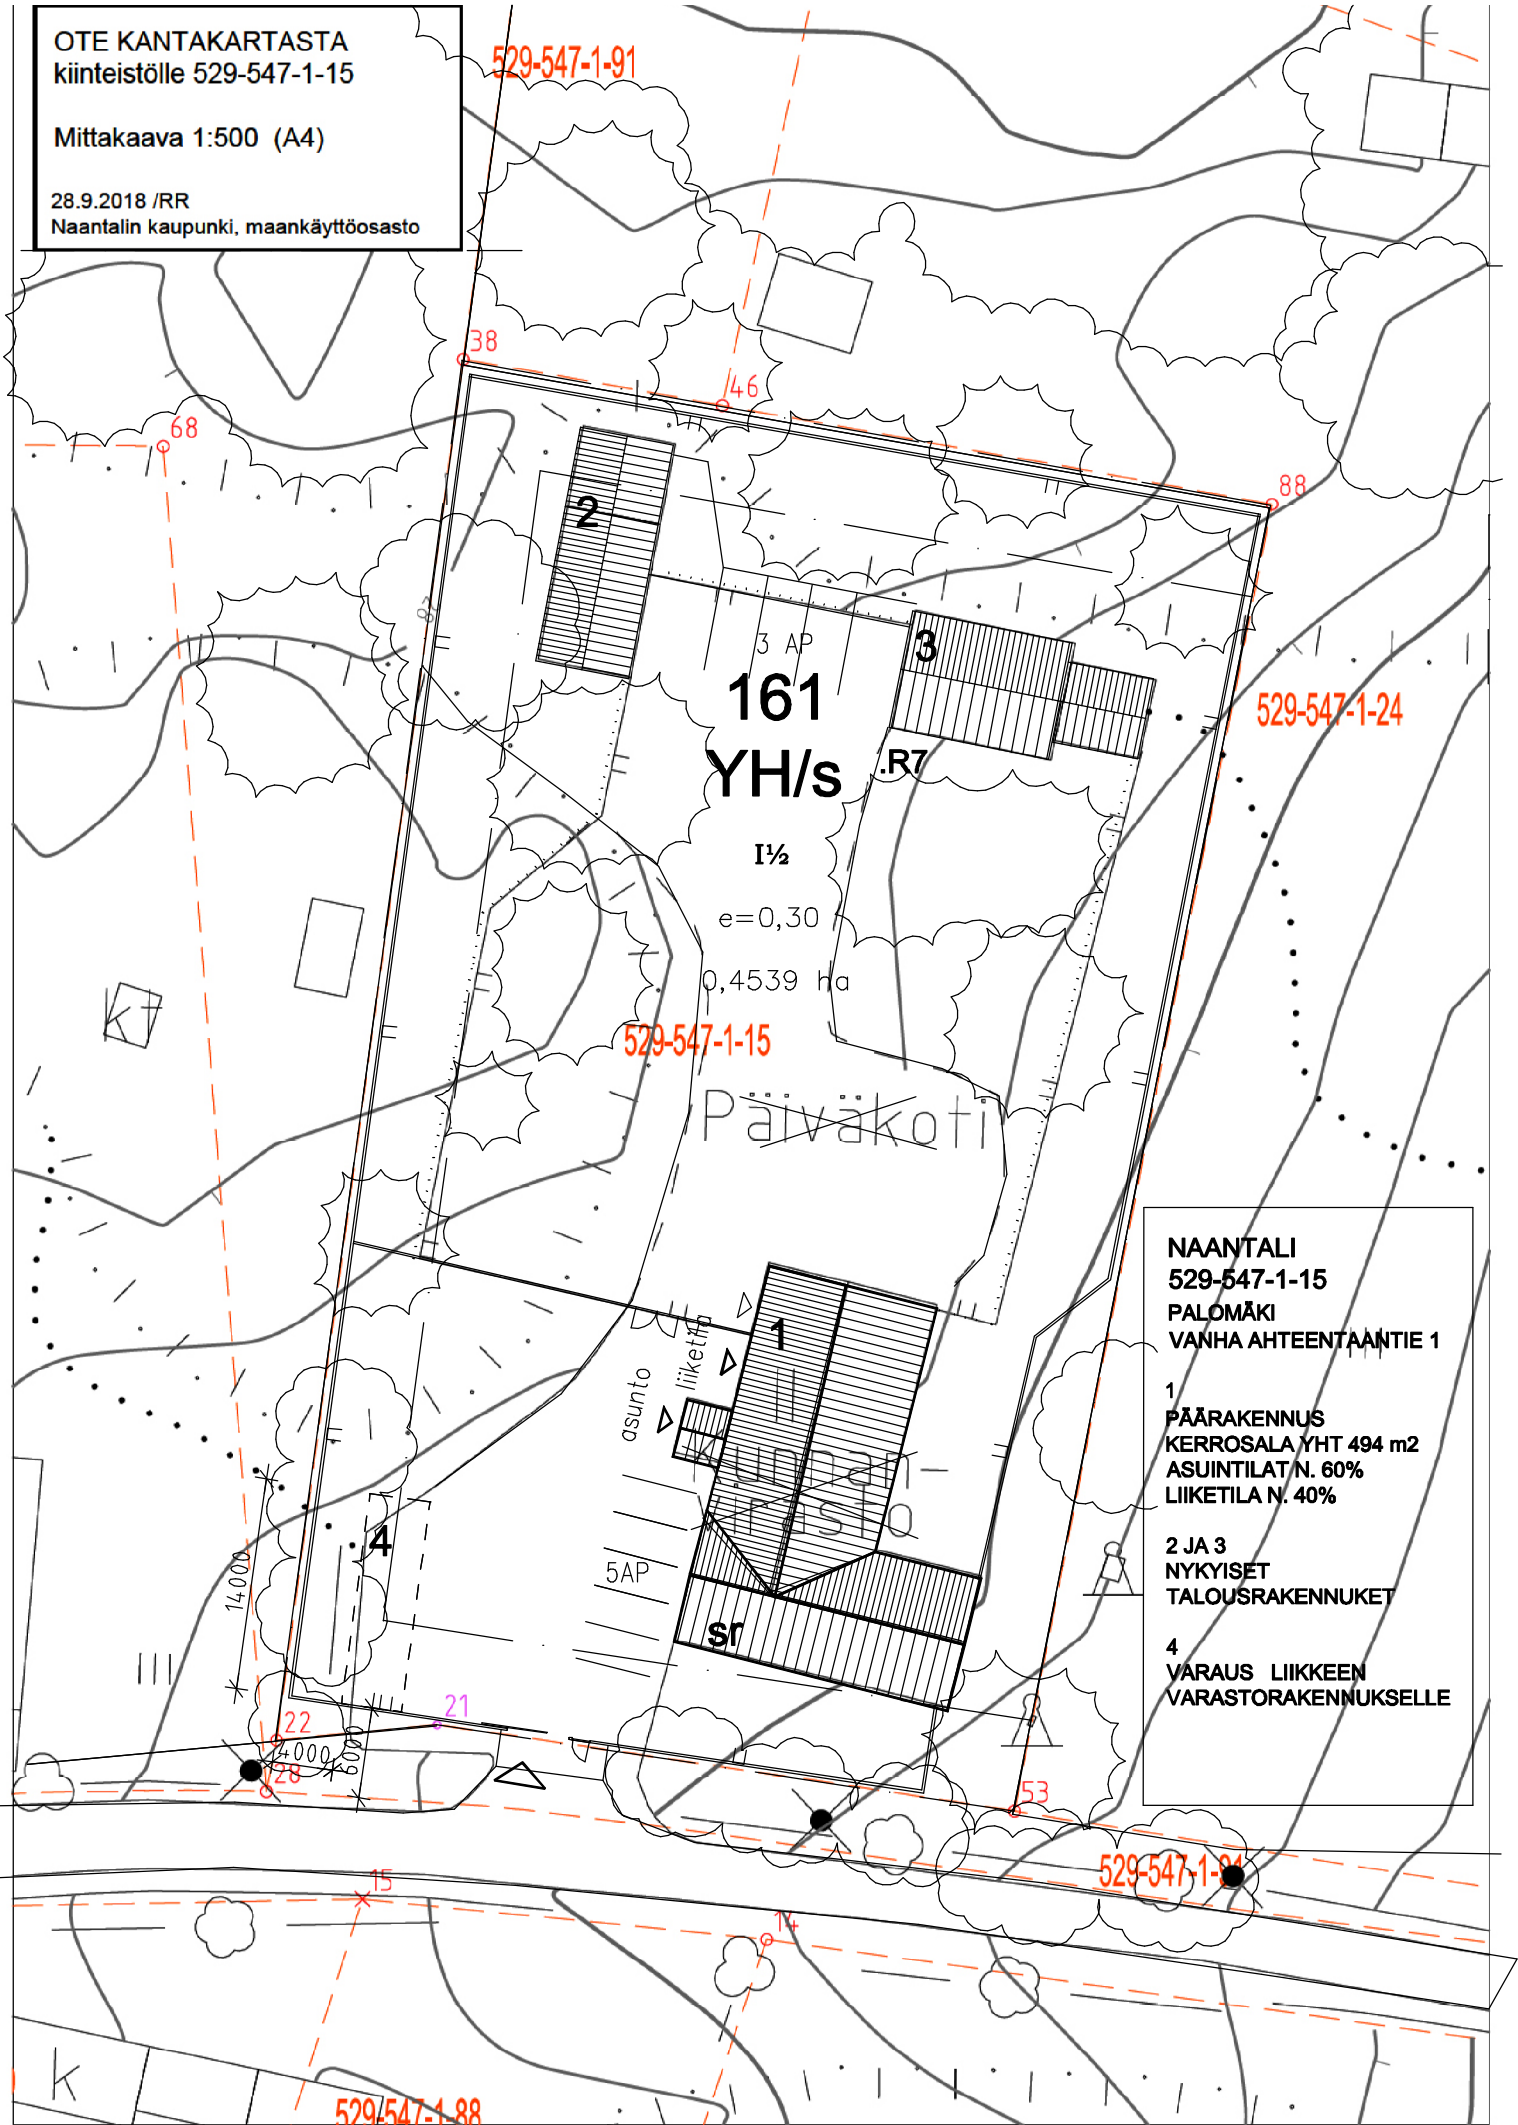

NAANTALI
529-547-1-15
PALOMÄKI
VANHA Ahteentaantie 1

1
PÄÄRAKENNUS
KERROSALA YHT 494 m2
ASUINTILAT N. 60%
LIIKETILA N. 40%

2 JA 3
NYKYISET
TALOUSRAKENNUKSET

4
VARAUS LIIKKEEN
VARASTORAKENNUKSELLE

K.OSA	KORTTELI/TILA 529-547-1-15	TONTTI/RNo	VIRANOMAISTEN MERKINTÖJÄ			
RAKENNUSOIMENPIDE MUUTOSTYÖ			PIIRUSTUSLAJI PÄÄPIIRUSTUS	JUOKS.No 1		
RAKENNUSKOHTEN NIMI JA OSOITE LIIKE-JA ASUINRAKENNUS VANHA Ahteentaantie 1 21140 RYMÄTTYLÄ			PIIRUSTUKSEN SISÄLTÖ ASEMAPIIRROS	MITTAKAAVAT 1:500		
	arkkitehtitoimisto Juhani Junttila Mannerheimink. 25, 21100 Naantali	gsm e-mail	SUUN.ALA ARK	TYÖ No E06	PIIR.No 001	MUUTOS
			PÄIVÄYS 15.10.2018	YHT.HENK.		