


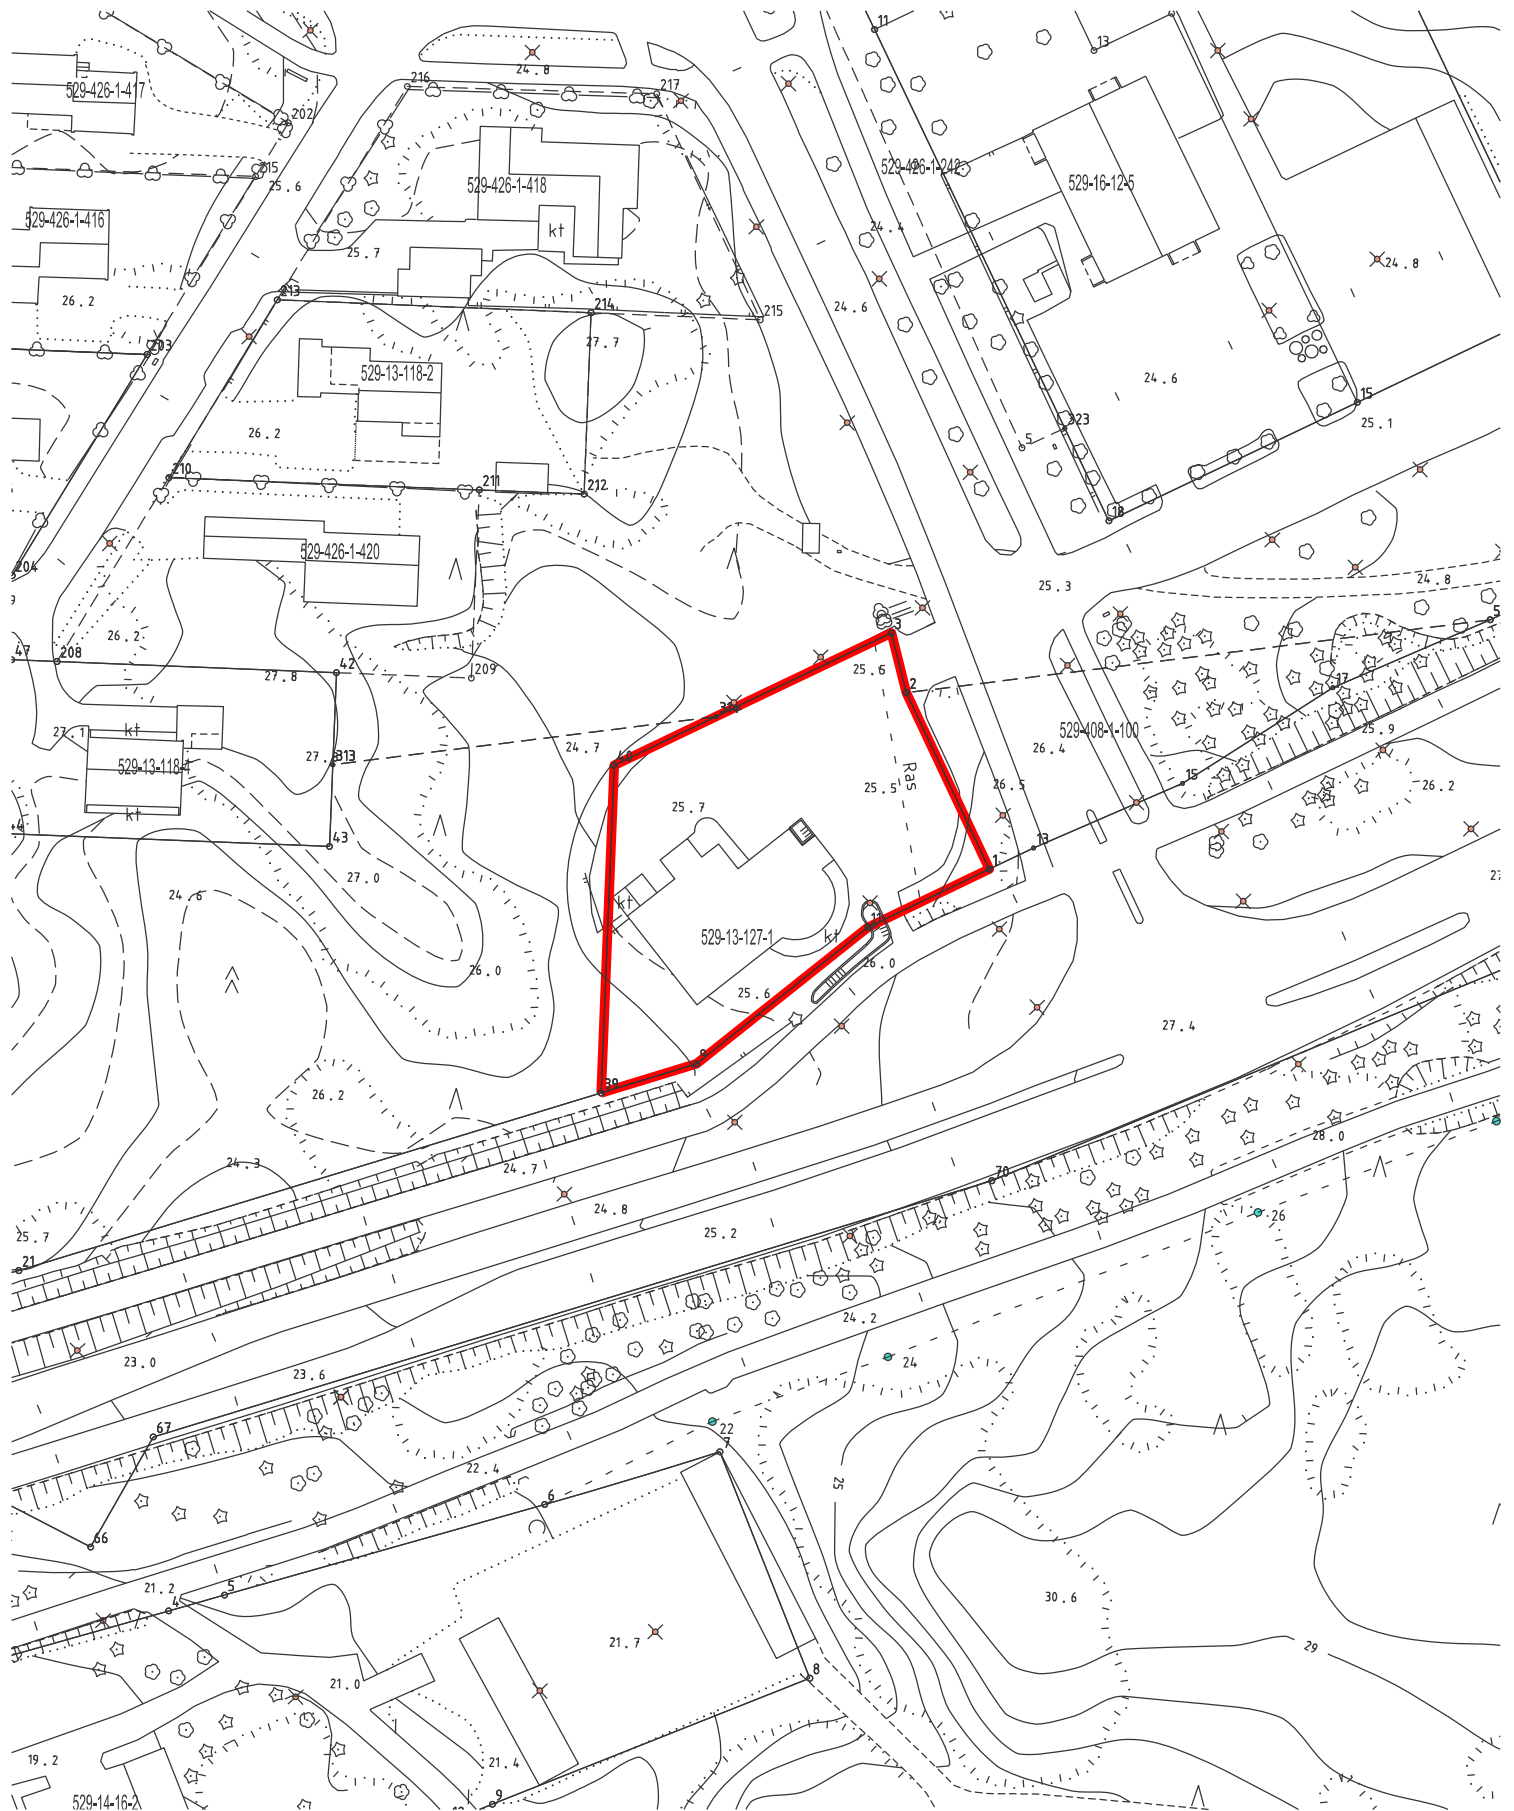

LIITE 1: SOPIMUSALUE

Ote pohjakartasta mk 1:1000.

Punainen rajausta osoittaa sopimuksen kohteena olevan kiinteistön 529-13-127-1 (pinta-ala 1783 m²)