


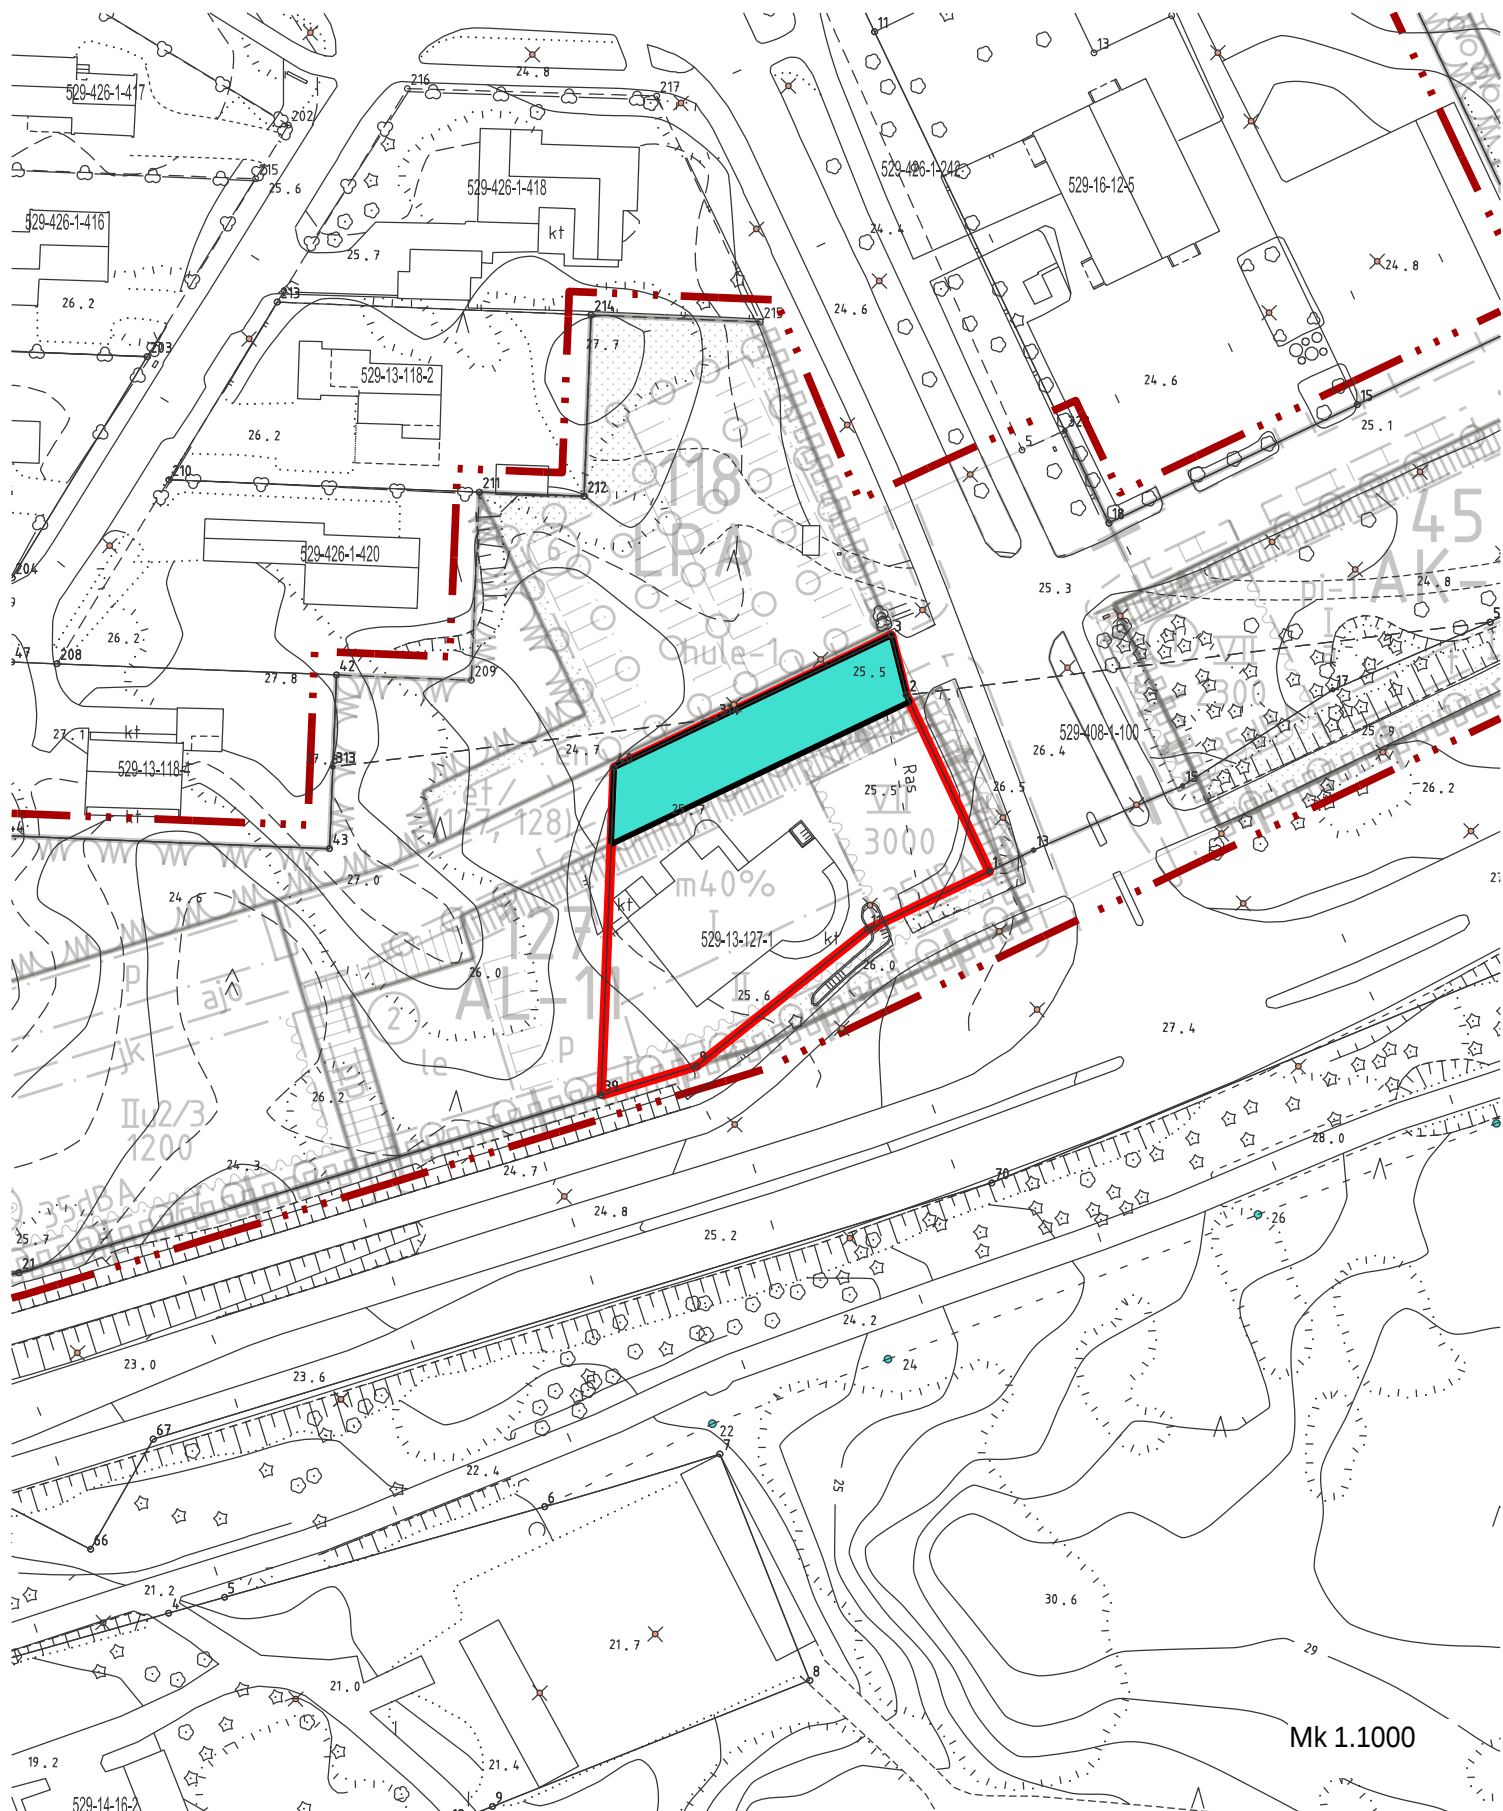

LIITE 2: LUOVUTETTAVAT ALUEET

Kartta osoittaa:
tontin 529-13-127-1 (rajattu punaisella)
kaupungille luovutettavat katualueet 379 m² (merkitty turkoosilla värillä)