

# SIJAINTIKARTTA





kiinteistöstä 529-421-1-24  
ostettavalle määräalalalle  
(8 palstaa)

Ei mittakaavassa

29.1.2019 /VH

Naantalin kaupunki, maankäyttöosasto

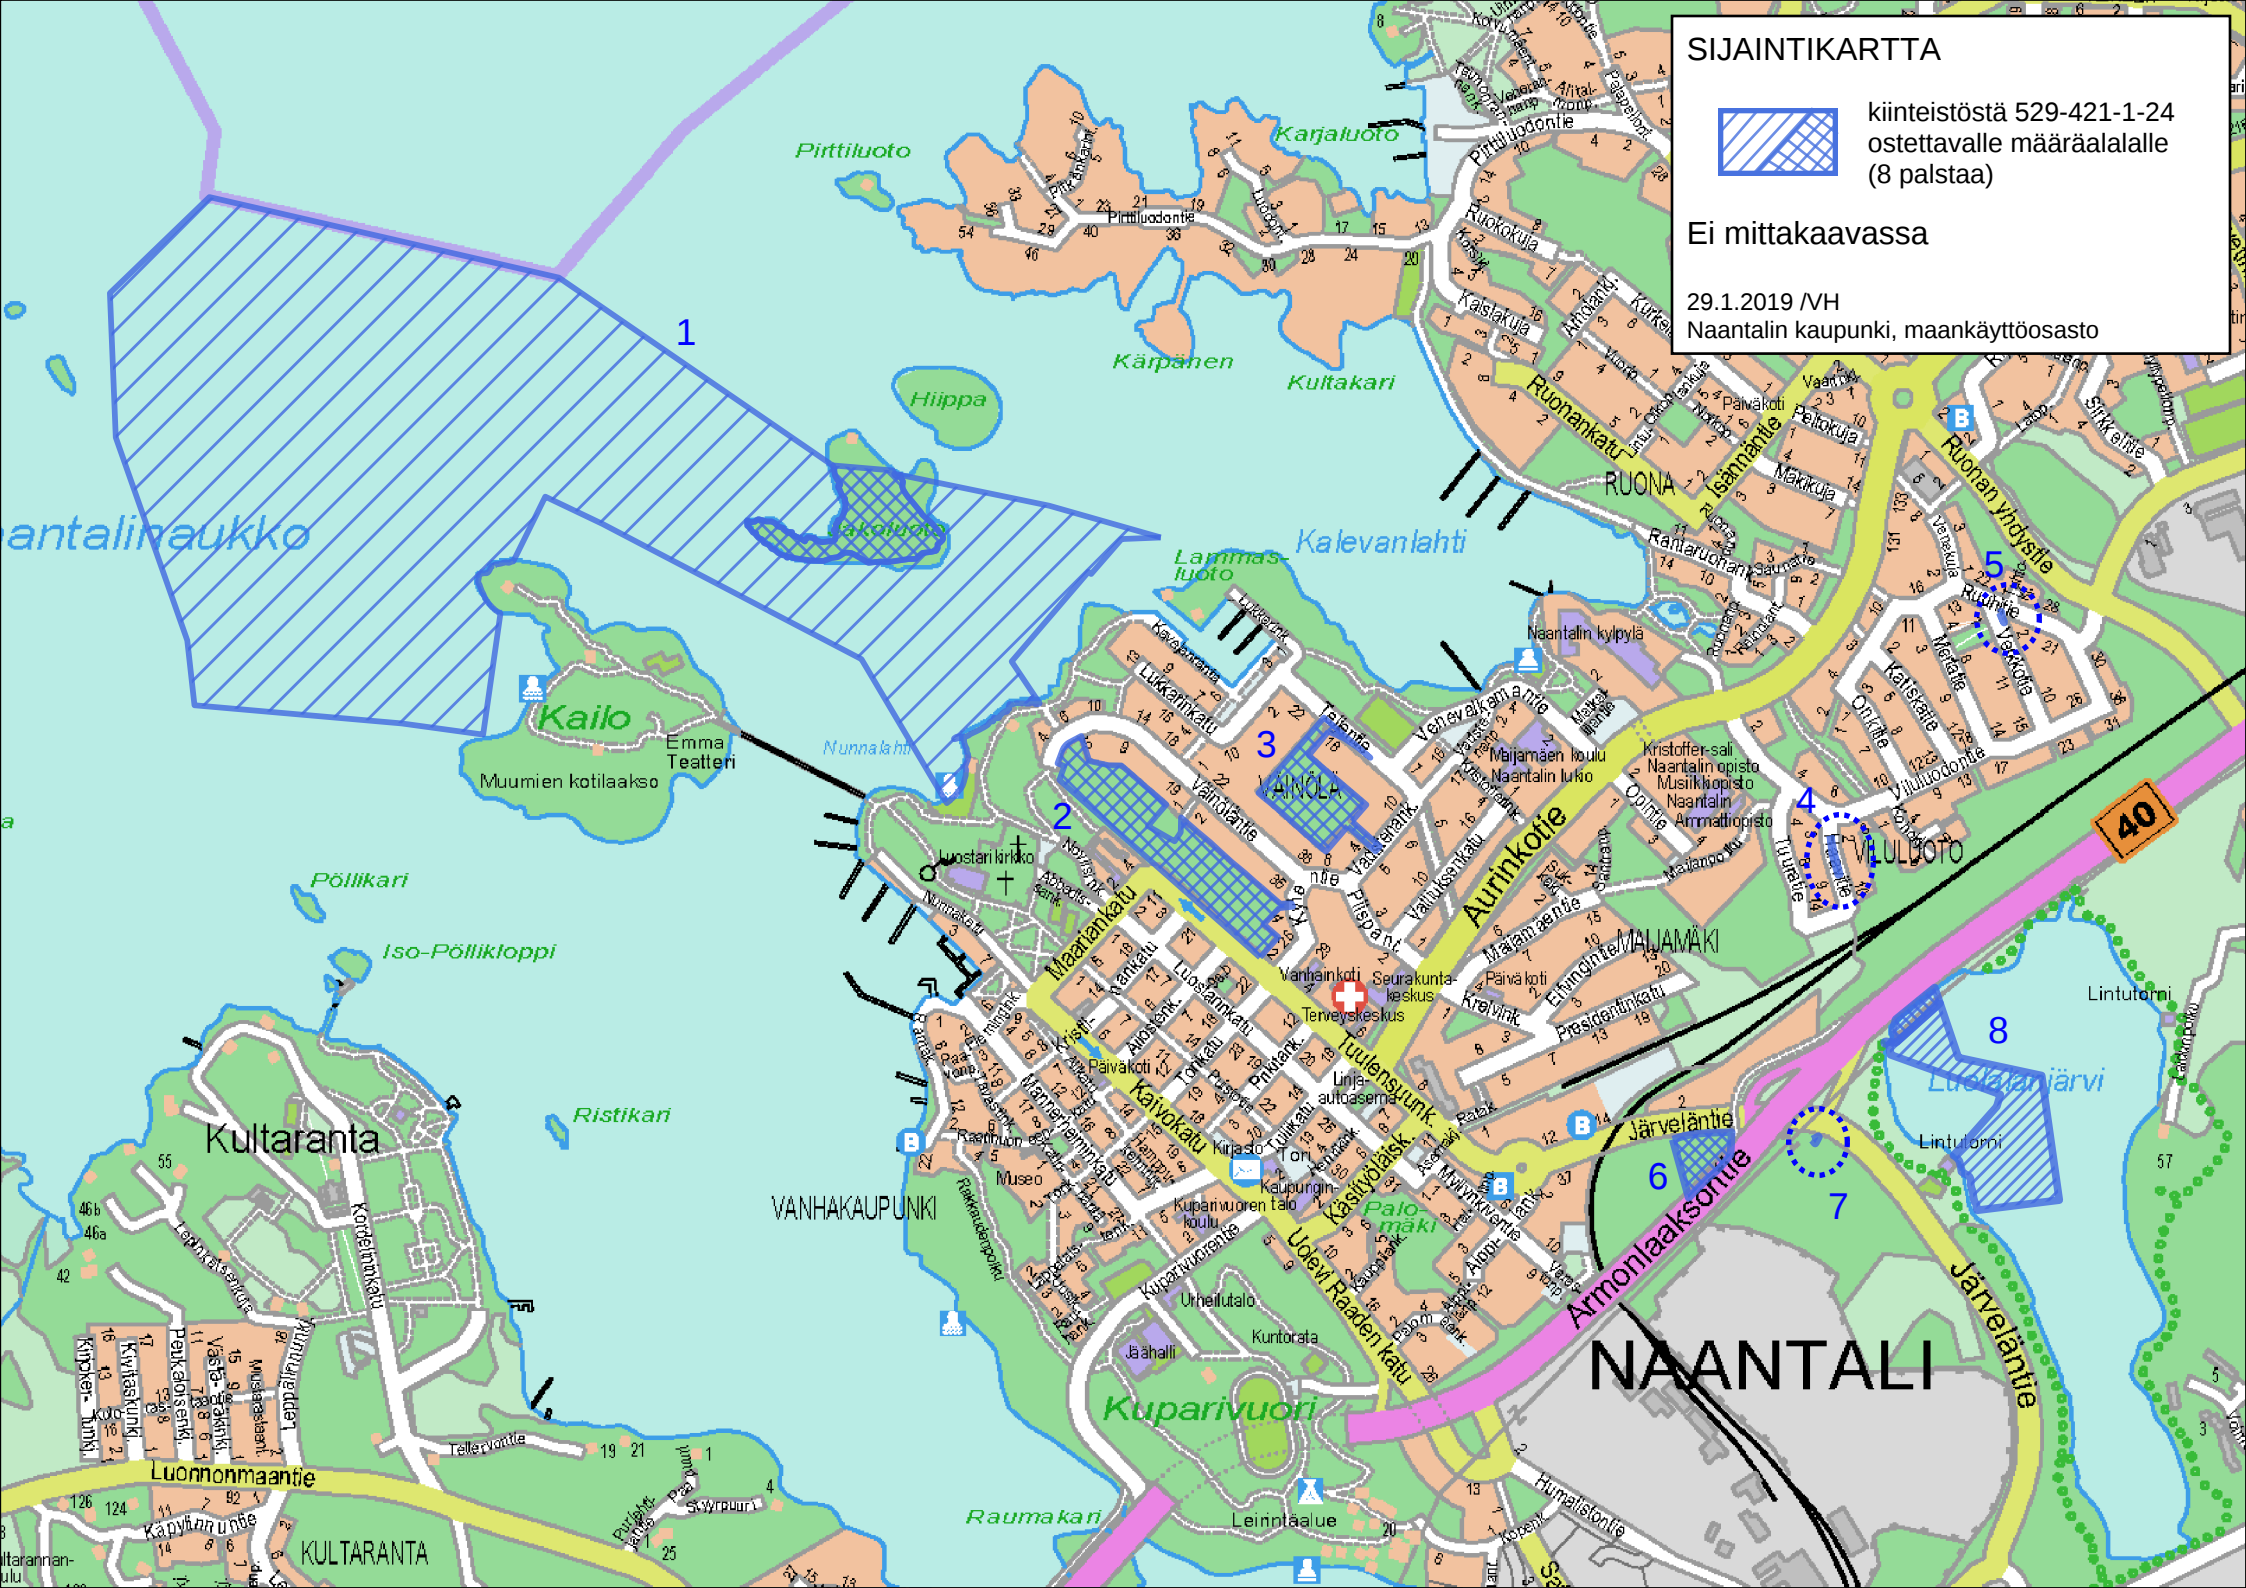

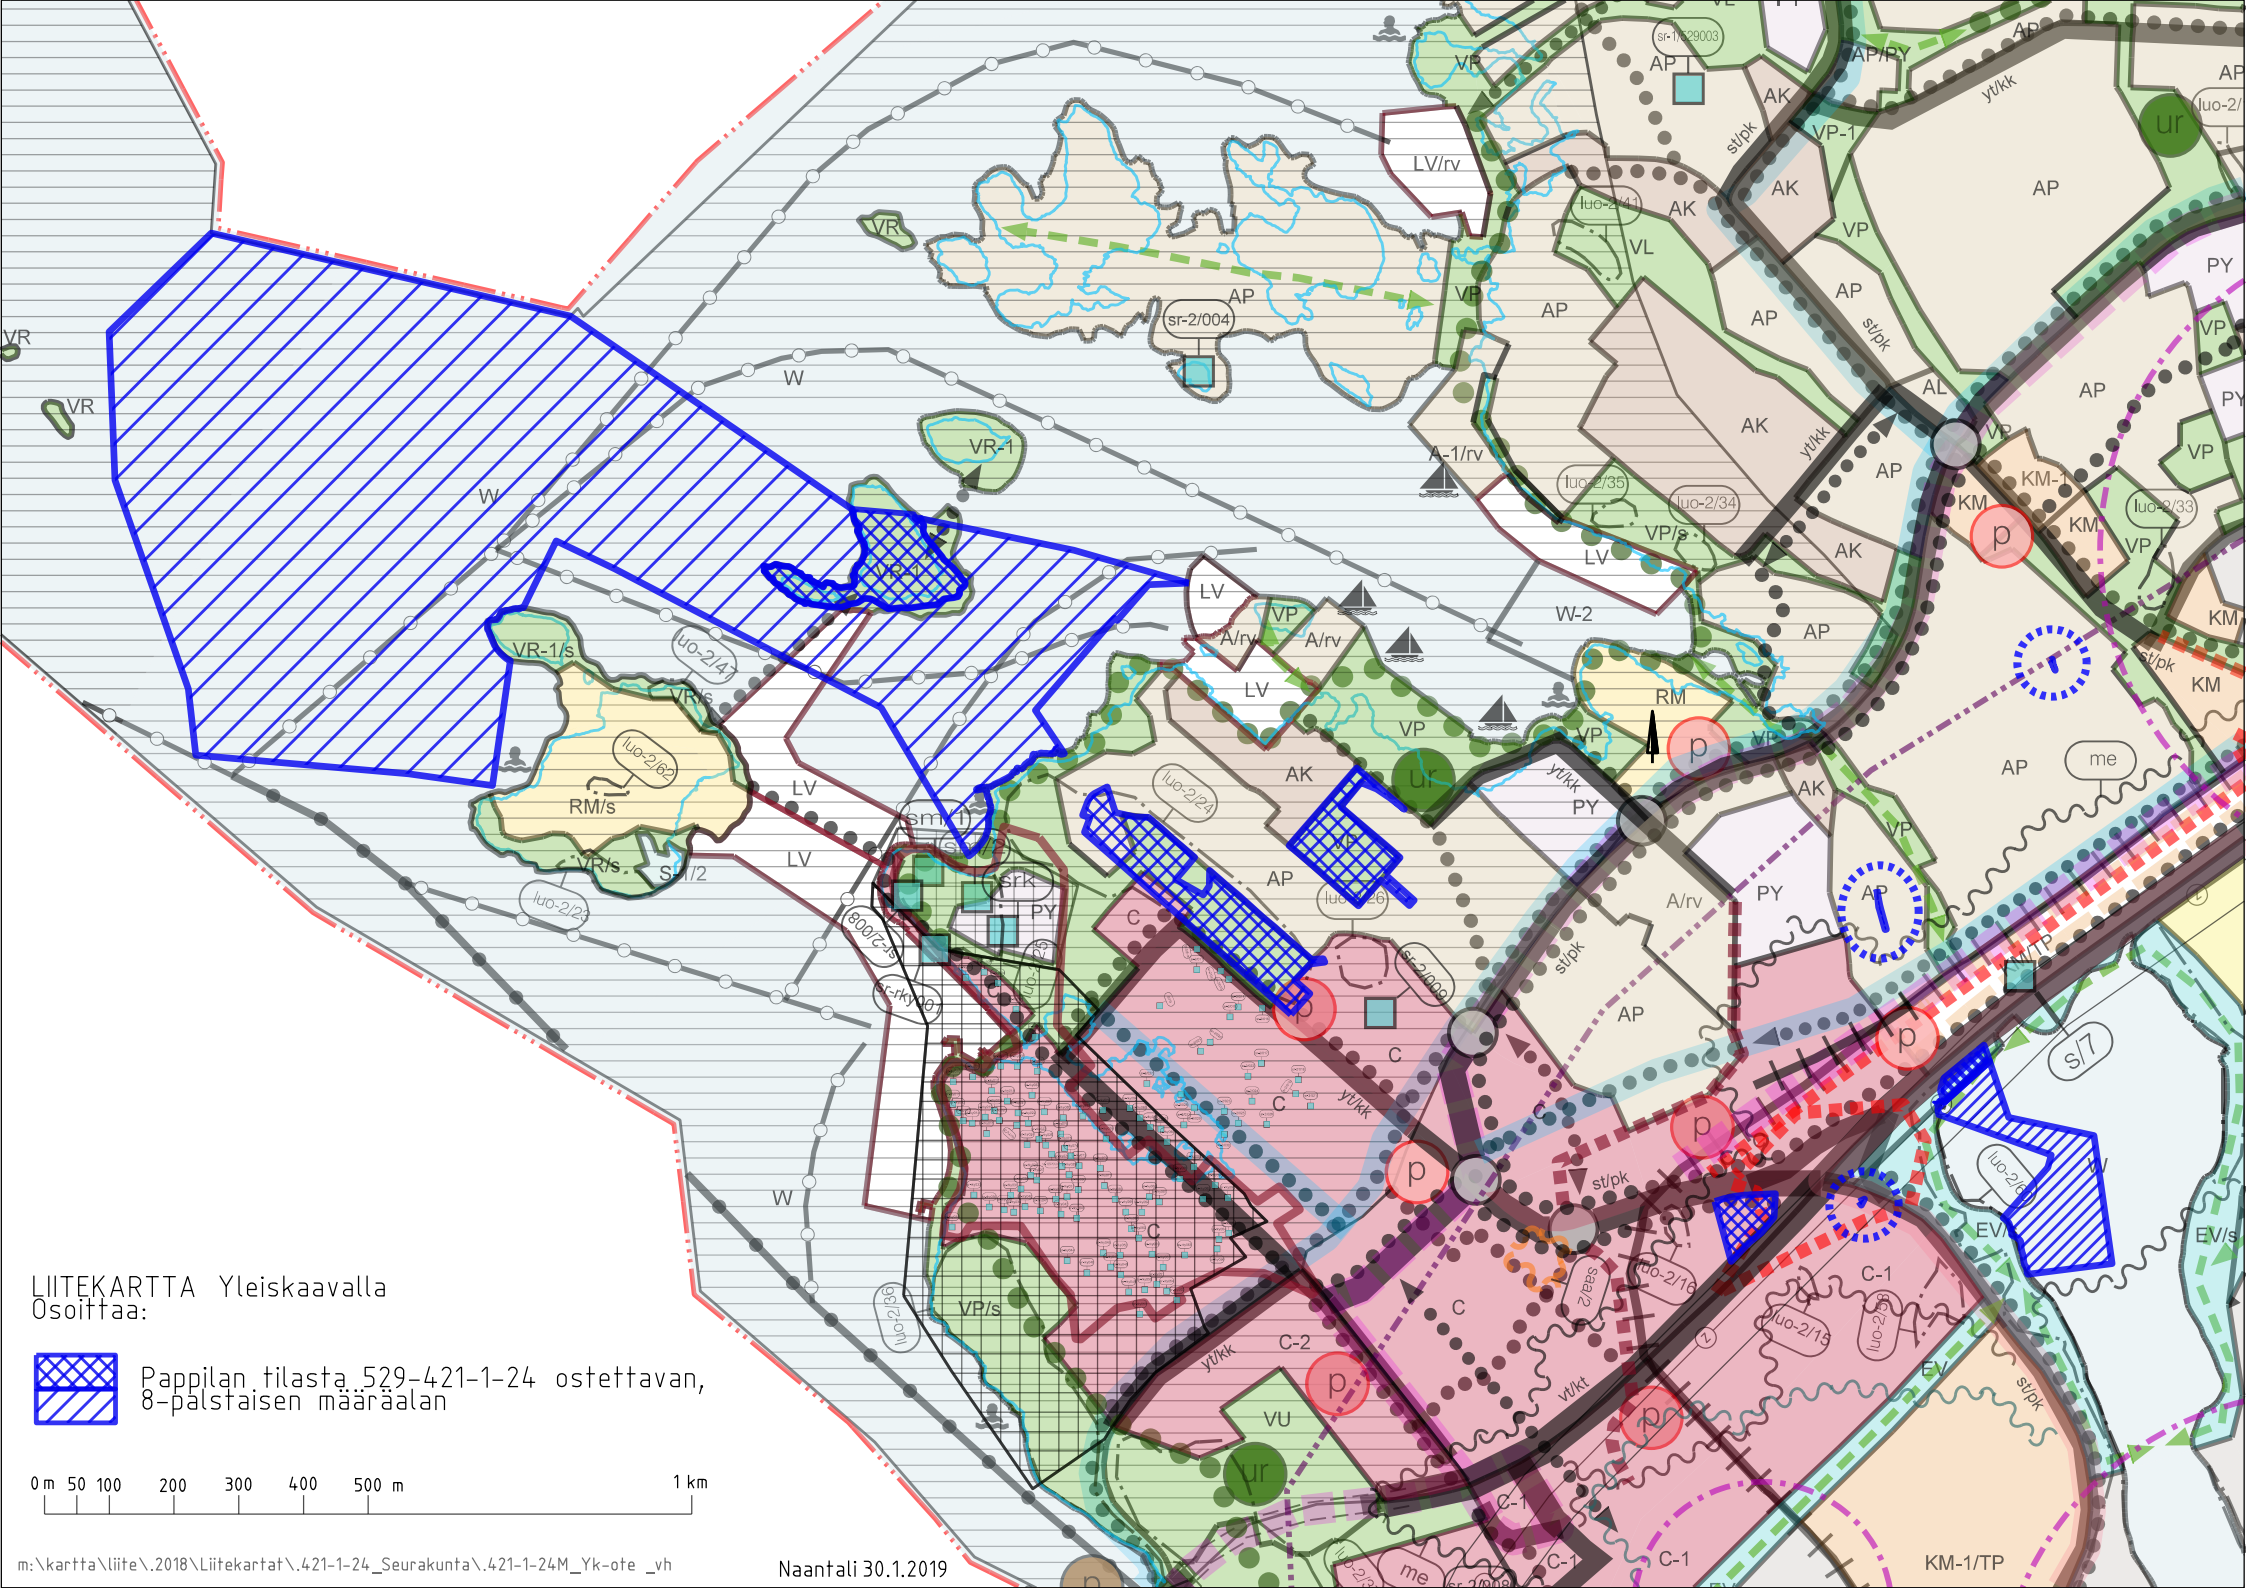

LIITEKARTTA Yleiskaavalla  
Osoittaa:



Pappilan tilasta 529-421-1-24 ostettavan,  
8-palstaisen määräalan

0 m 50 100 200 300 400 500 m 1 km