




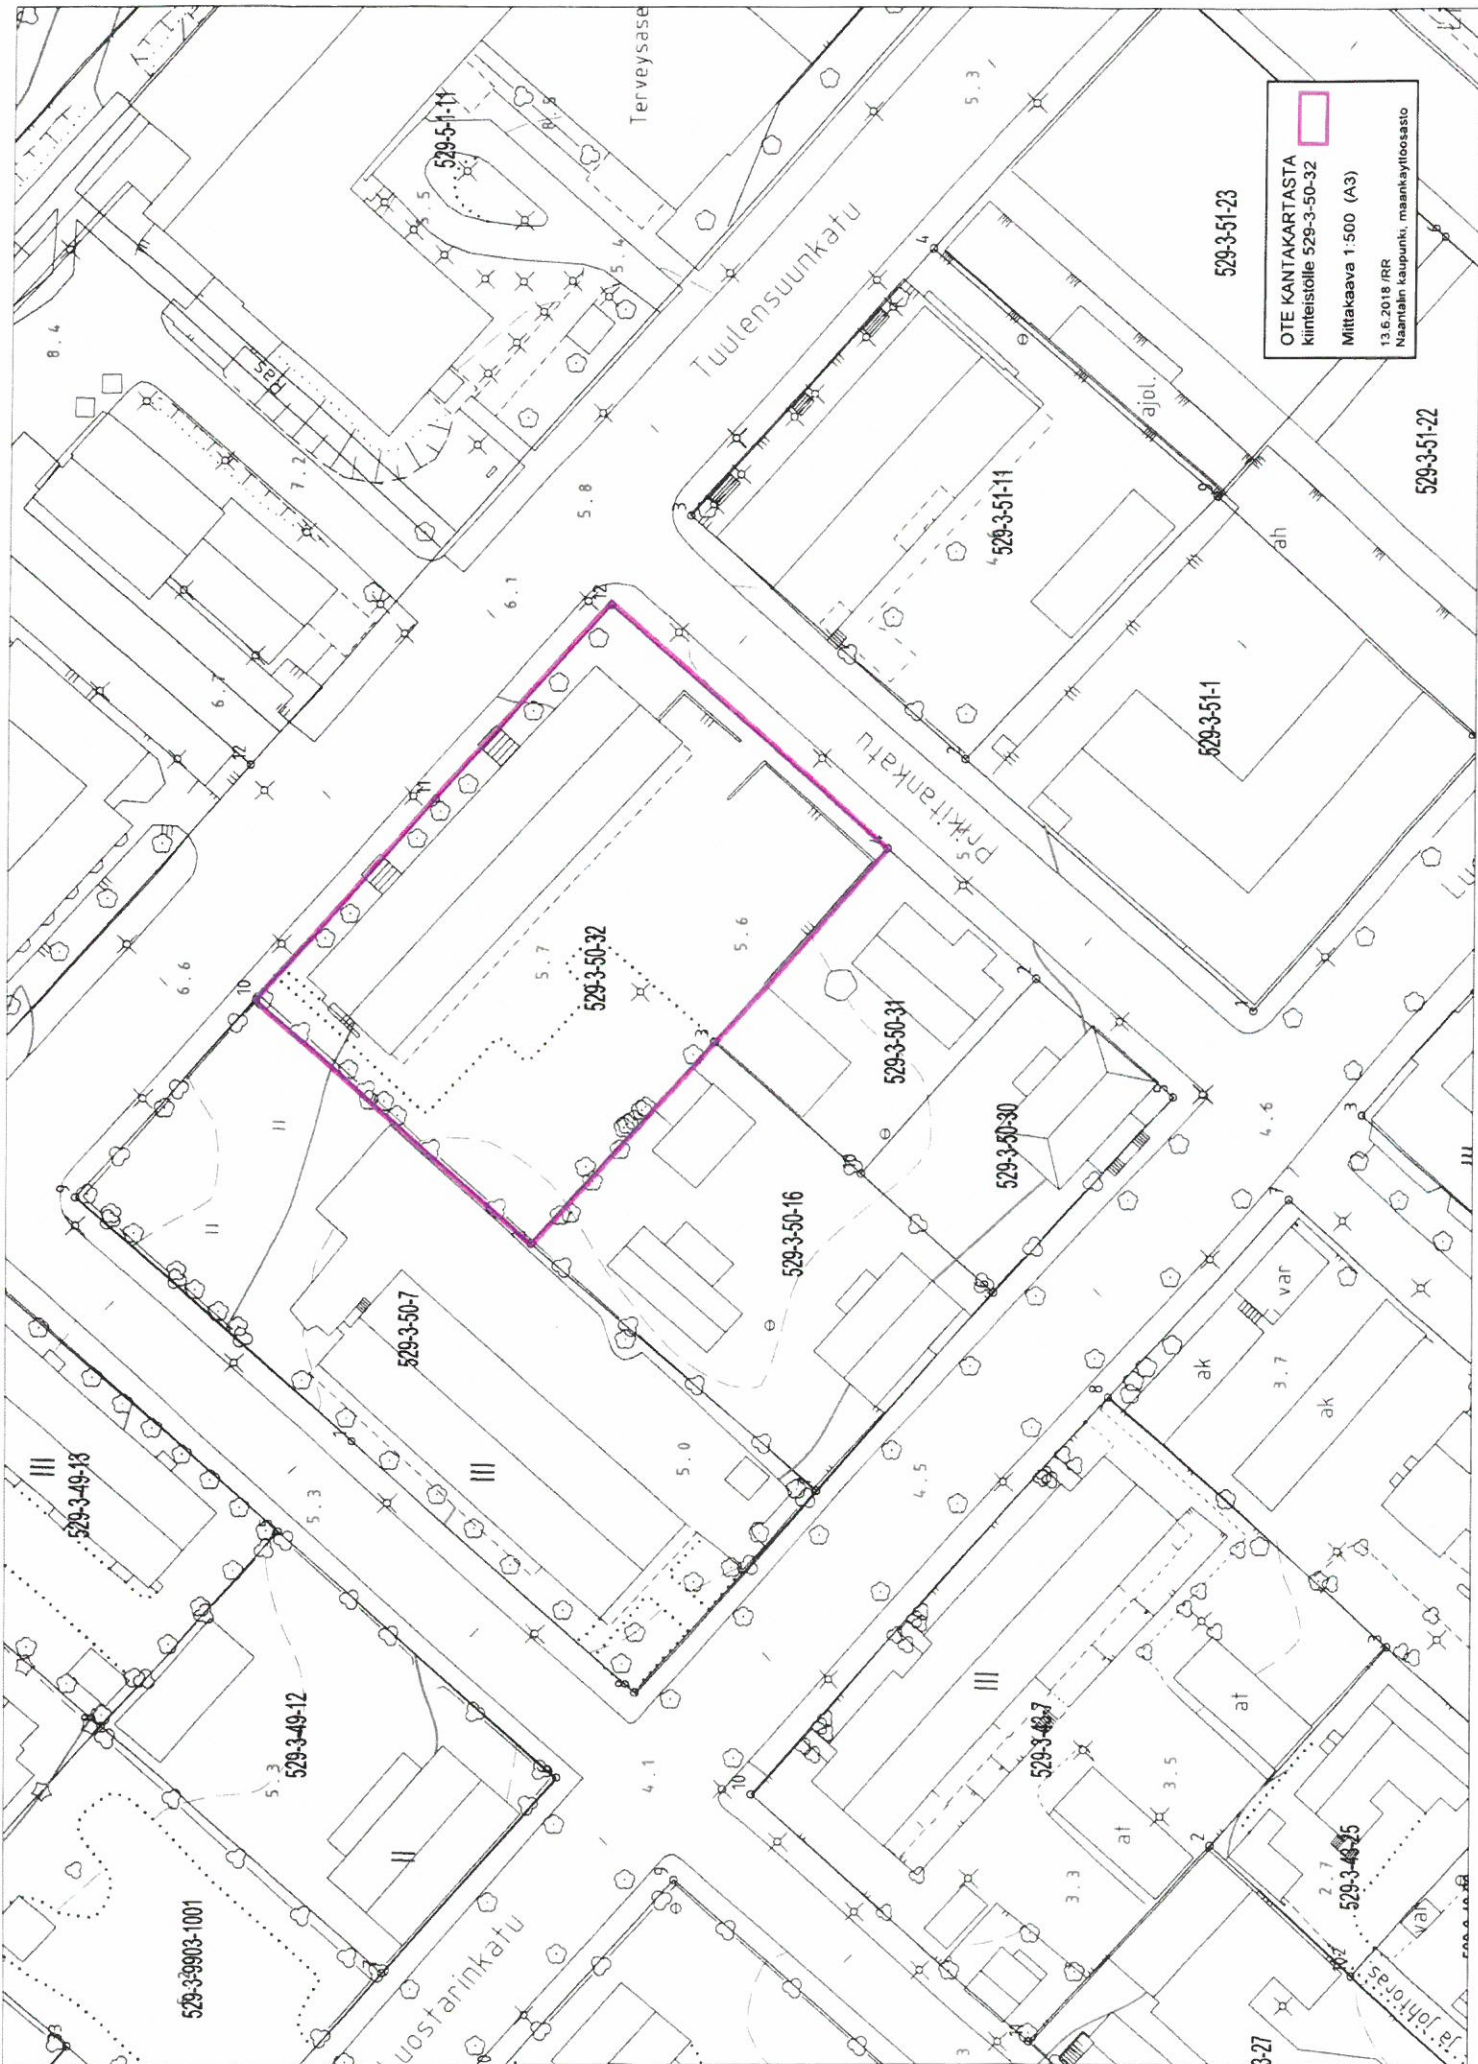

OTE KANTAKARTASTA
Kiinteistöille 529-3-50-32
Mittakaava 1:500 (A3)
13.6.2018 /RR
Naantalin kaupunki, maankäyttöosasto

