



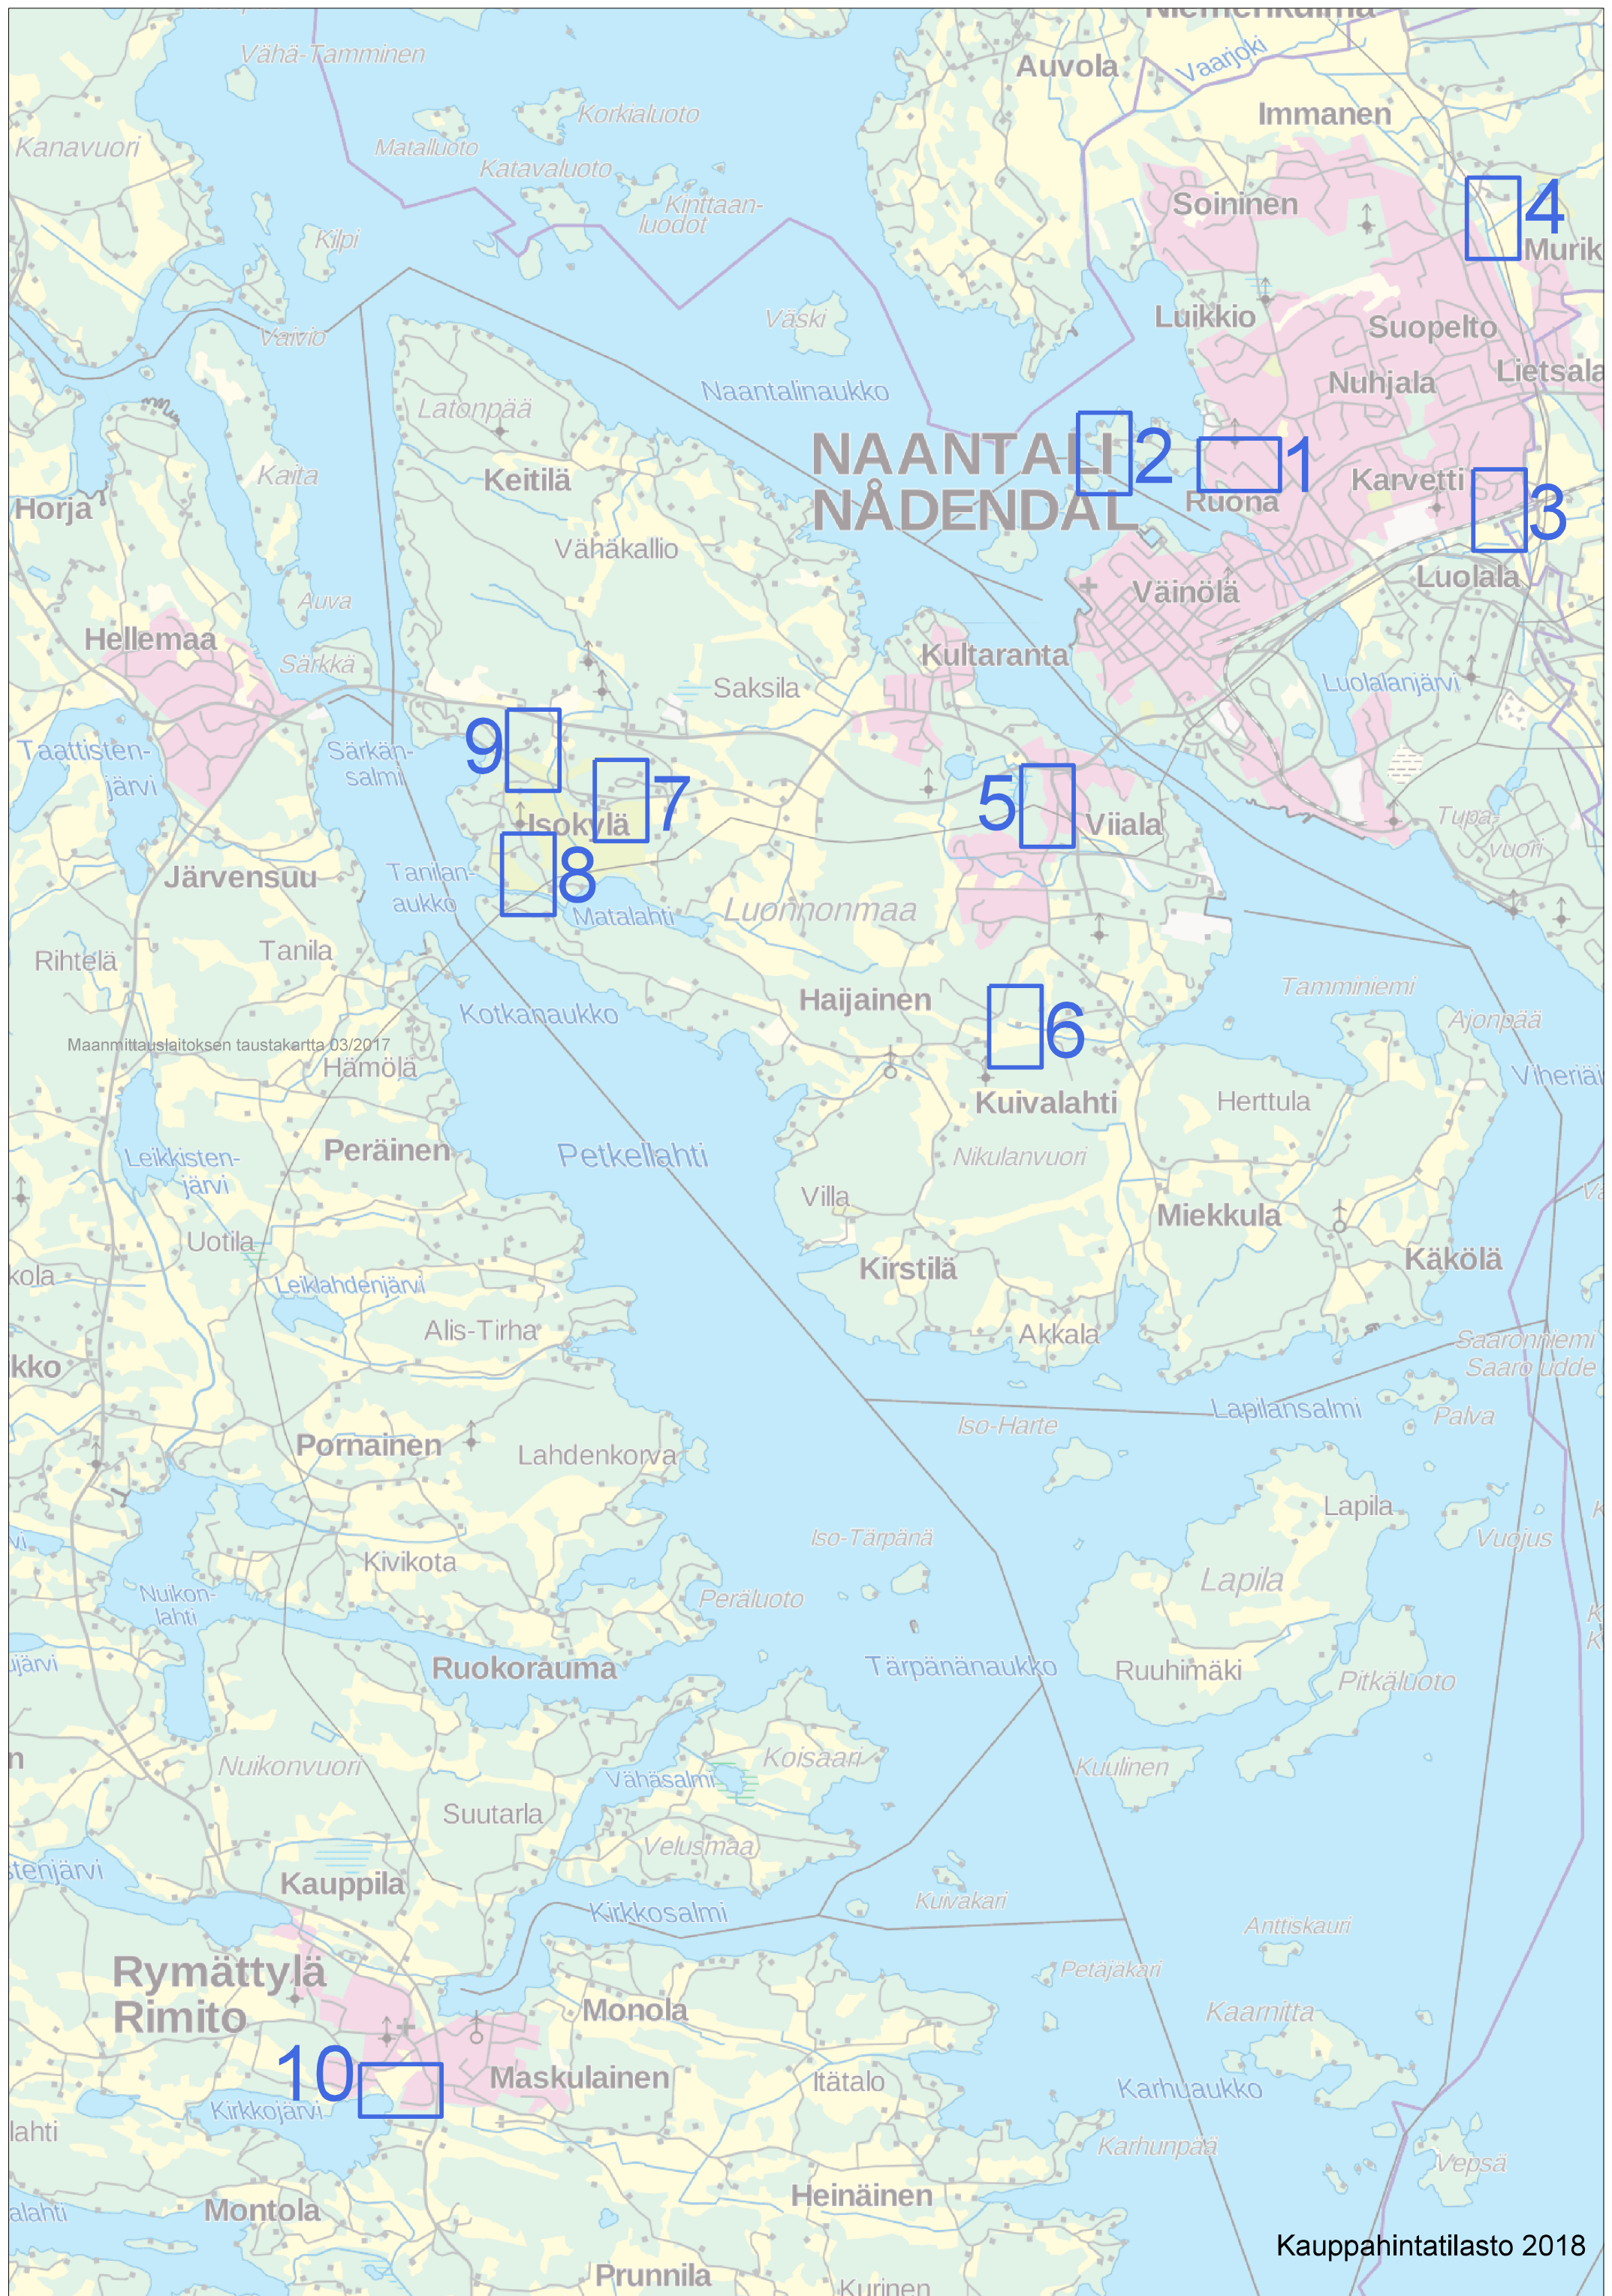

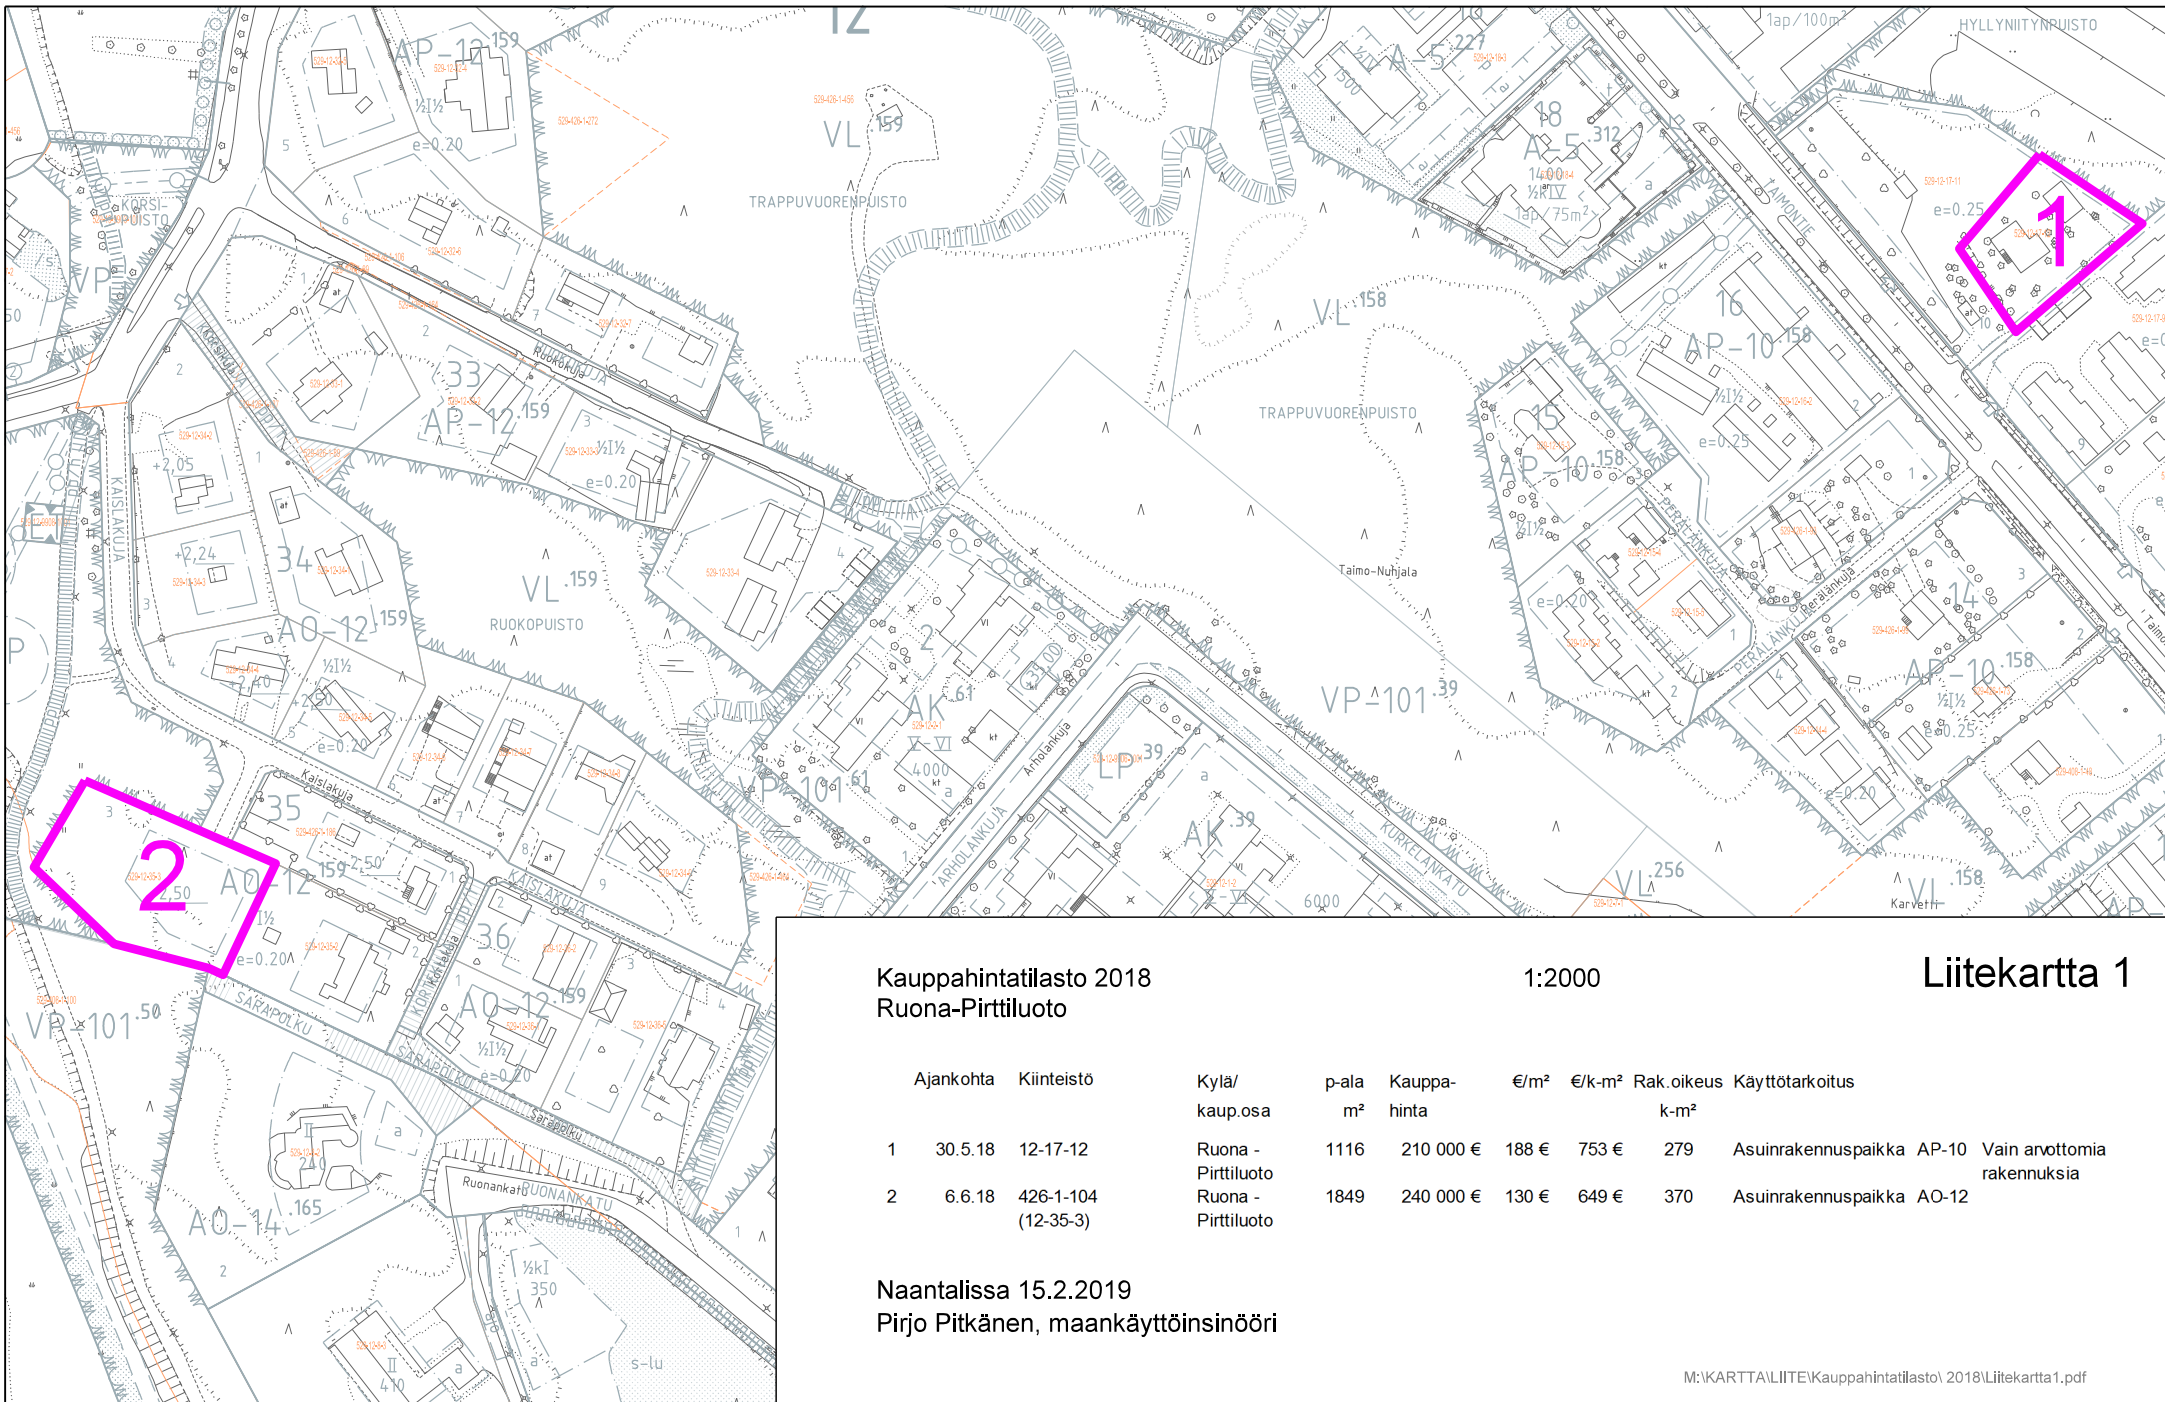


Kauppahintatilasto 2018 Ruona-Pirttiluoto

1:2000

Liitekarta 1

	Ajankohta	Kiinteistö	Kylä/ kaup.osa	p-ala m²	Kauppa- hint	€/m²	€/k-m²	Rak.oikeus k-m²	Käyttötarkoitus	
1	30.5.18	12-17-12	Ruona - Pirttiluoto	1116	210 000 €	188 €	753 €	279	Asuinrakennuspaikka AP-10	Vain arvottomia rakennuksia
2	6.6.18	426-1-104 (12-35-3)	Ruona - Pirttiluoto	1849	240 000 €	130 €	649 €	370	Asuinrakennuspaikka AO-12	

Naantalissa 15.2.2019
Pirjo Pitkänen, maankäyttöinsinööri

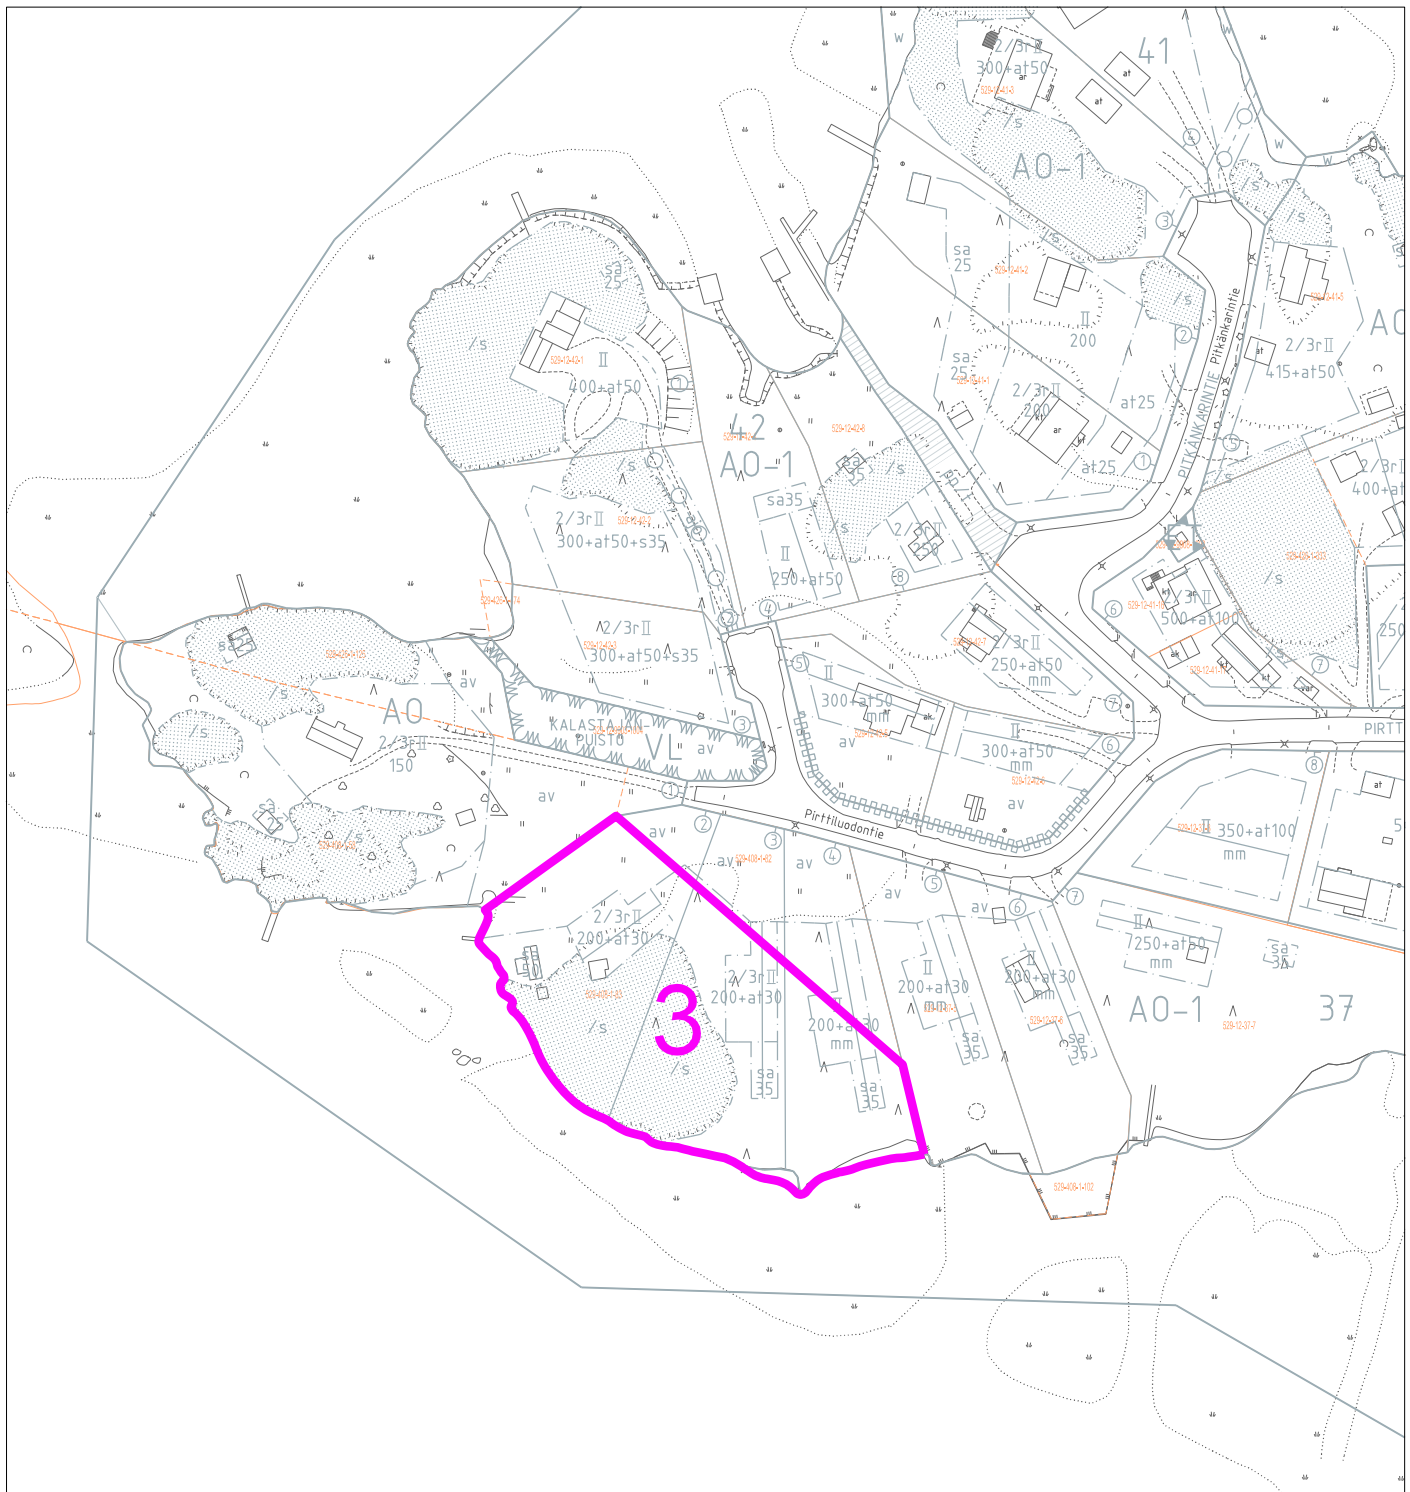

Kauppahintatilasto 2018 Ruona-Pirttiluoto


1:2000

Liitekarta 2

Ajankohta	Kiinteistö	Kylä/ kaup.osa	p-ala m²	Kauppa- hint	€/m²	€/k-m²	Rak.oikeus k-m²	Käyttötarkoitus		
3	30.8.18	408-1-83 (osa 12-37-2) (osa 12-37-3) (osa 12-27-4)	Ruona - Pirttiluoto	6613	793 560 €	120 €	1 291 €	615	Asuinrakennuspaikka	AO-1 Kiinteistö muodostaa osan kolmesta AO- tontista

Naantalissa 15.2.2019

Pirjo Pitkänen, maankäyttöinsinööri

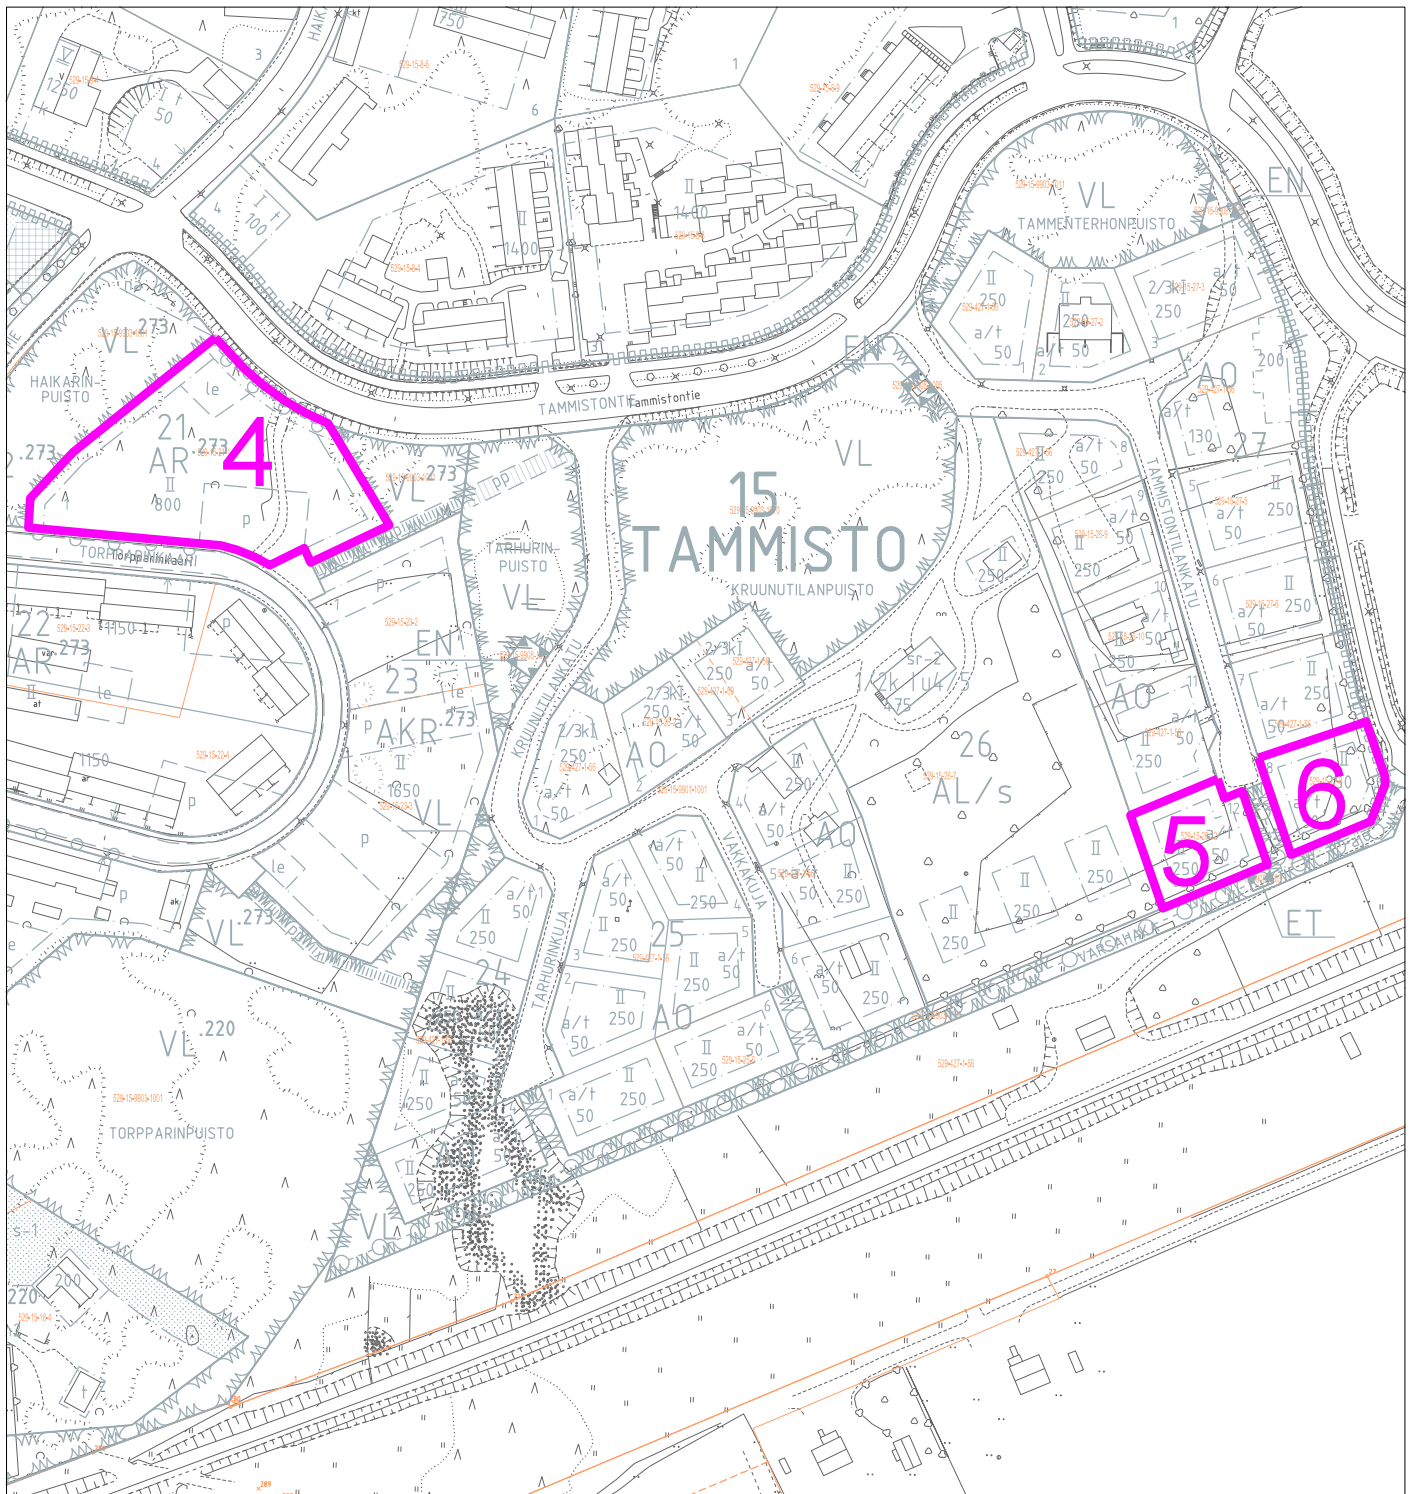

Kauppahintatilasto 2018 Tammisto


1:2000

Liitekarta 3

	Ajankohta	Kiinteistö	Kylä/ kaup.osa	p-ala m²	Kauppa- hint	€/m²	€/k-m²	Rak.oikeus k-m²	Käyttötarkoitus
4	4.10.18	15-21-1	Tammisto	3195	136 400 €	43 €	170 €	800	Asuinrakennuspaikka AR
5	6.9.18	427-1-56-M505 (15-26-12)	Tammisto	753	37 000 €	49 €	123 €	300	Asuinrakennuspaikka AO
6	17.5.18	427-1-56-M504 (15-27-8)	Tammisto	751	39 000 €	52 €	130 €	300	Asuinrakennuspaikka AO

Naantalissa 15.2.2019

Pirjo Pitkänen, maankäyttöinsinööri

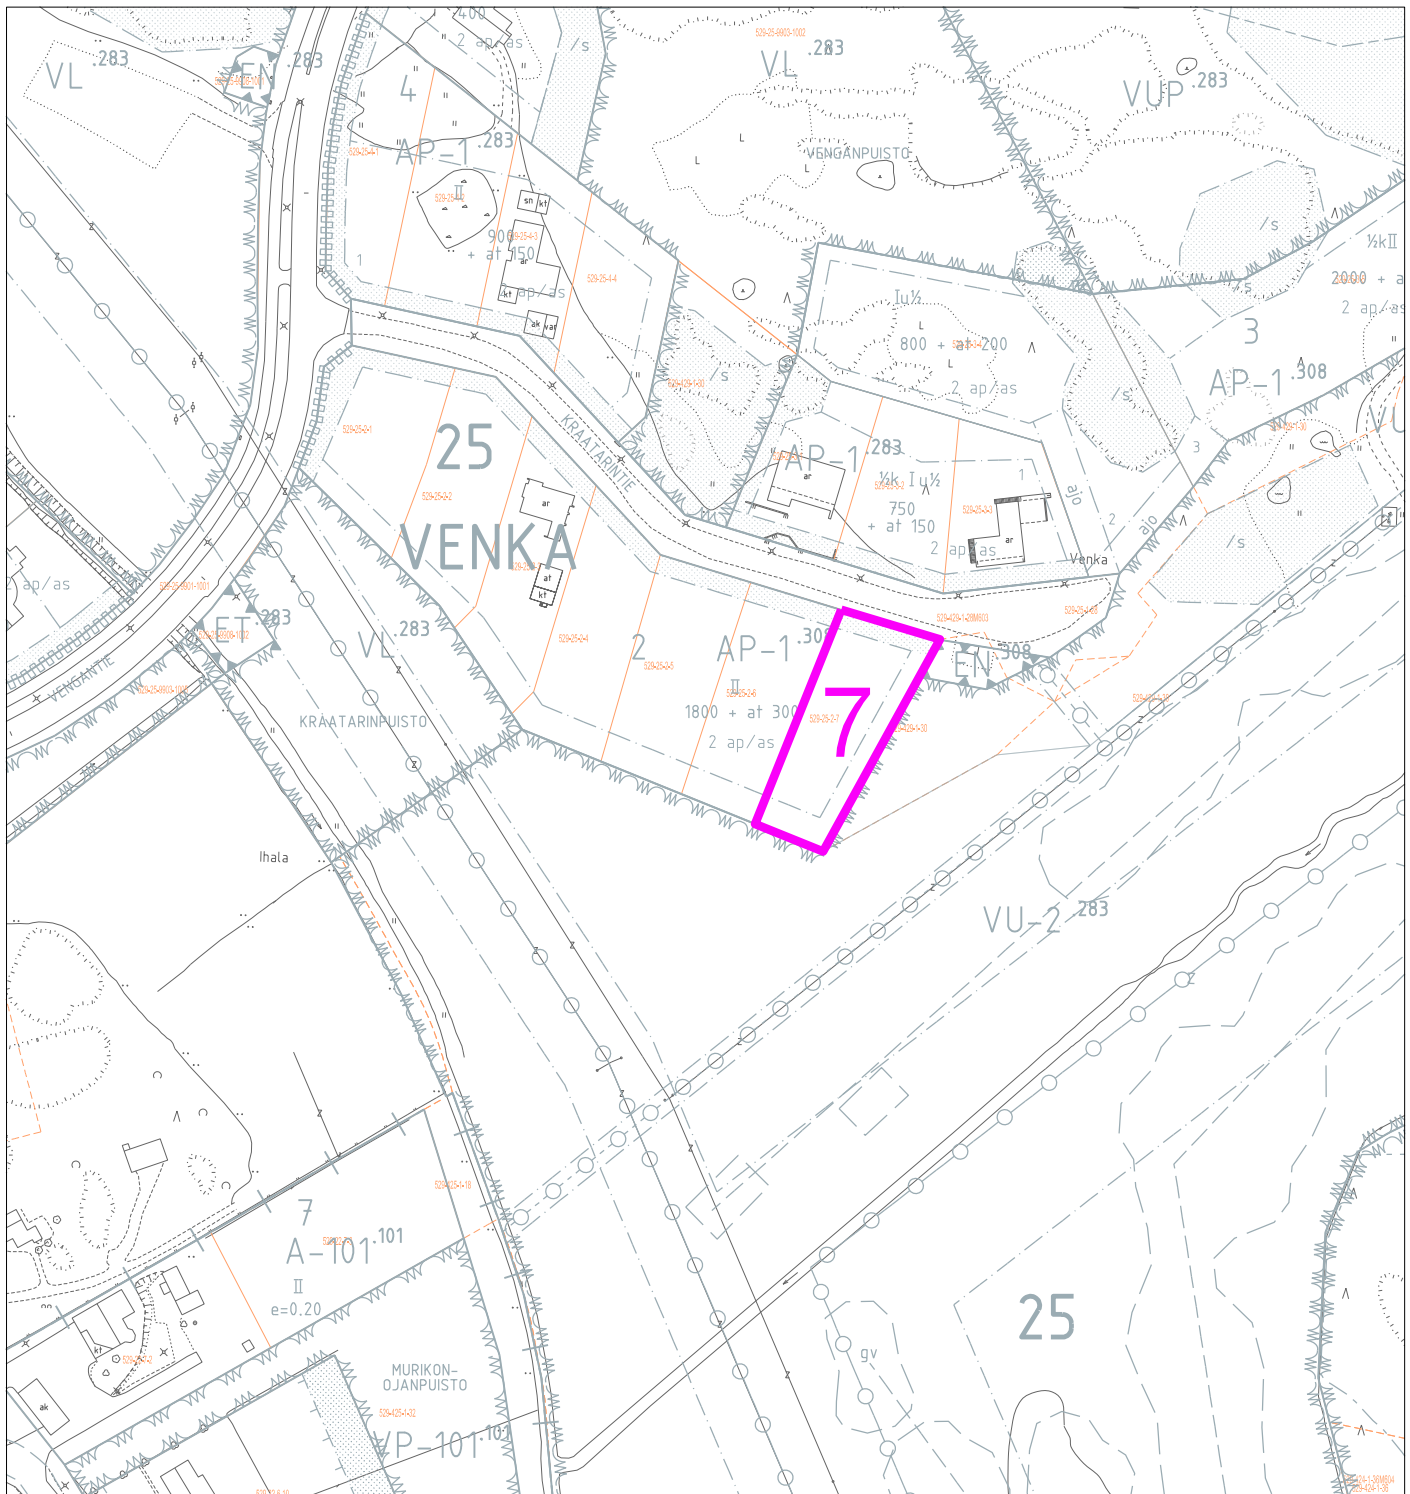

Kauppahintatilasto 2018 Venka


1:2000

Liitekarta 4

	Ajankohta	Kiinteistö	Kylä/ kaup.osa	p-ala m²	Kauppahinta	€/m²	€/k-m²	Rak.oikeus k-m²	Käyttötarkoitus
7	23.7.18	25-2-7	Venka	1439	70 000 €	49 €	237 €	295	Asuinrakennuspaikka AP-1

Naantalissa 15.2.2019

Pirjo Pitkänen, maankäyttöinsinööri

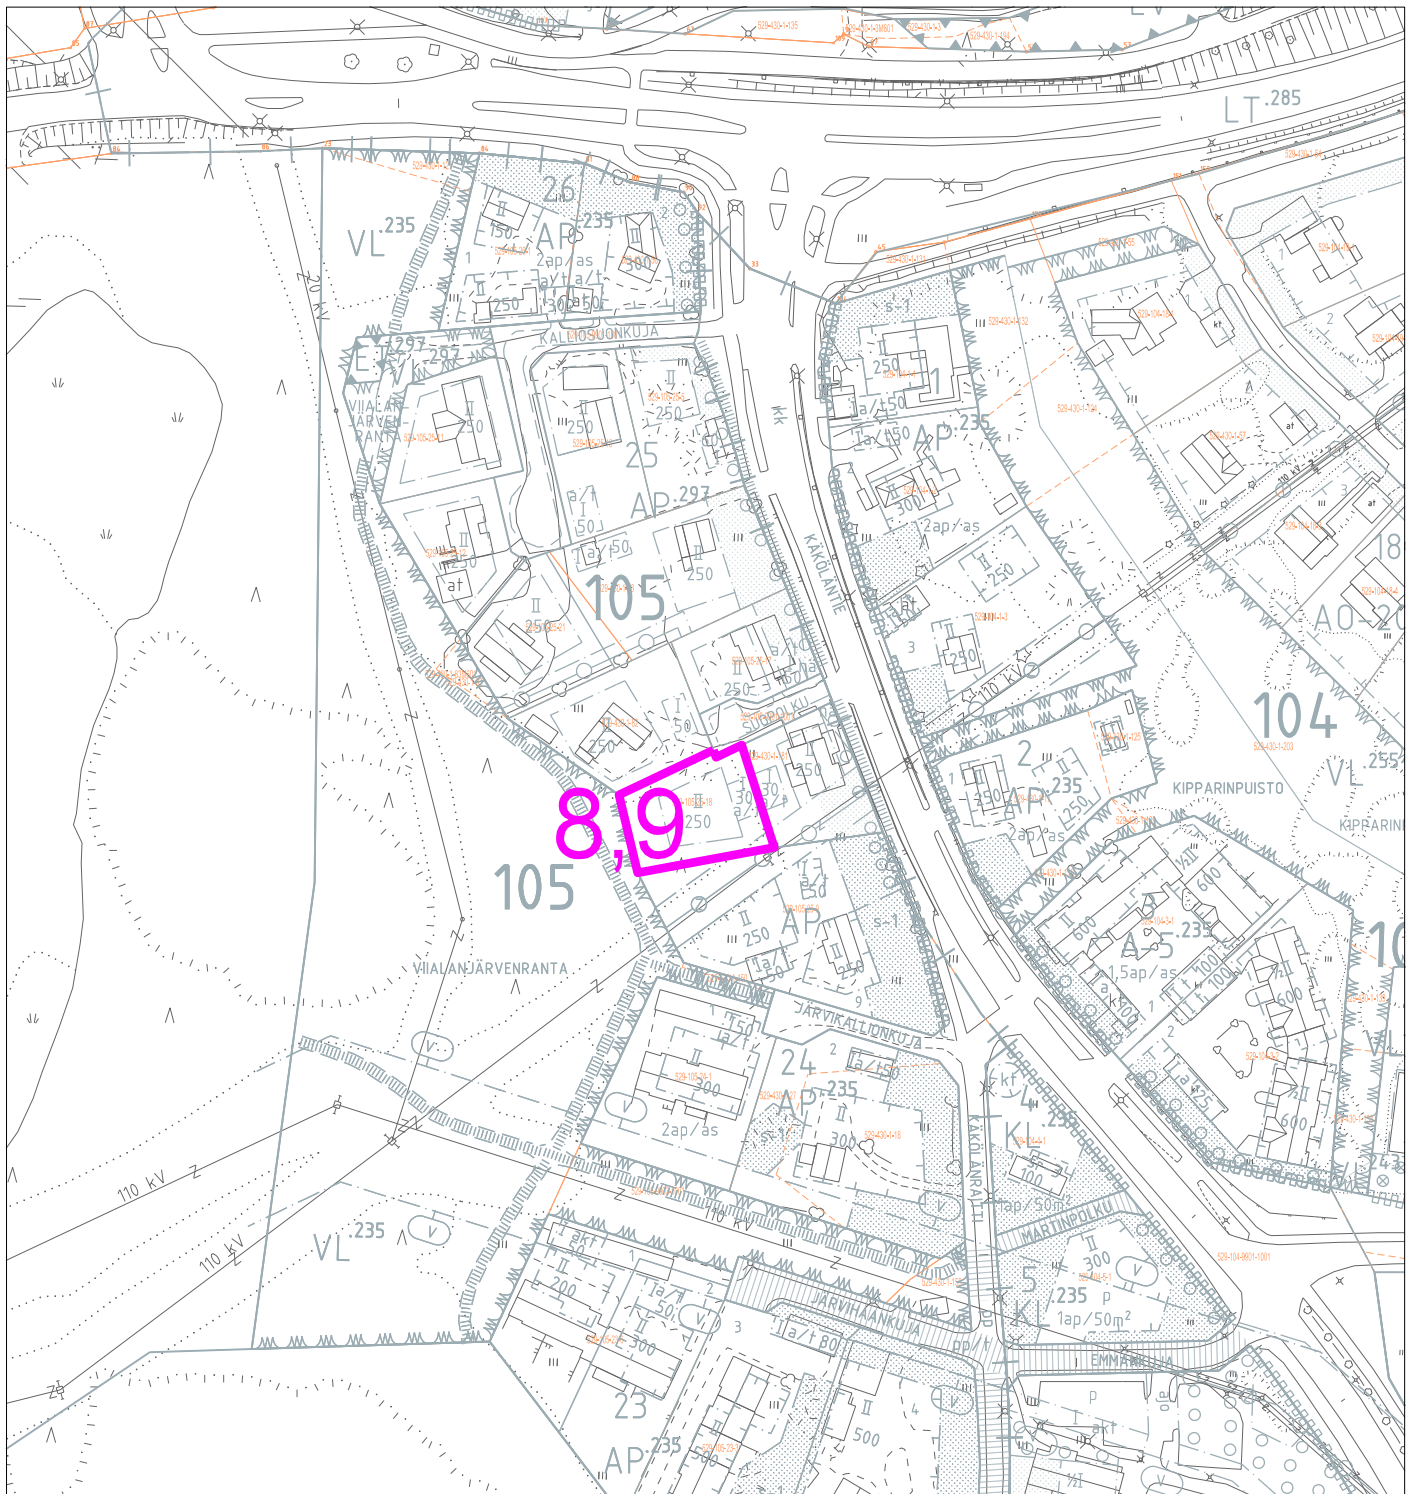

Kauppahintatilasto 2018 Viiala


1:2000

Liitekarta 5

	Ajankohta	Kiinteistö	Kylä/ kaup.osa	p-ala m²	Kauppa- hinta	€/m²	€/k-m²	Rak.oikeus k-m²	Käyttötarkoitus	
8	26.1.18	430-1-181-M501 (105-25-18)	Viiala	900	56 000 €	62 €	200 €	280	Asuinrakennuspaikka	AP
9	14.9.18	105-25-18	Viiala	894	72 000 €	81 €	257 €	280	Asuinrakennuspaikka	AP

Naantalissa 15.2.2019

Pirjo Pitkänen, maankäyttöinsinööri

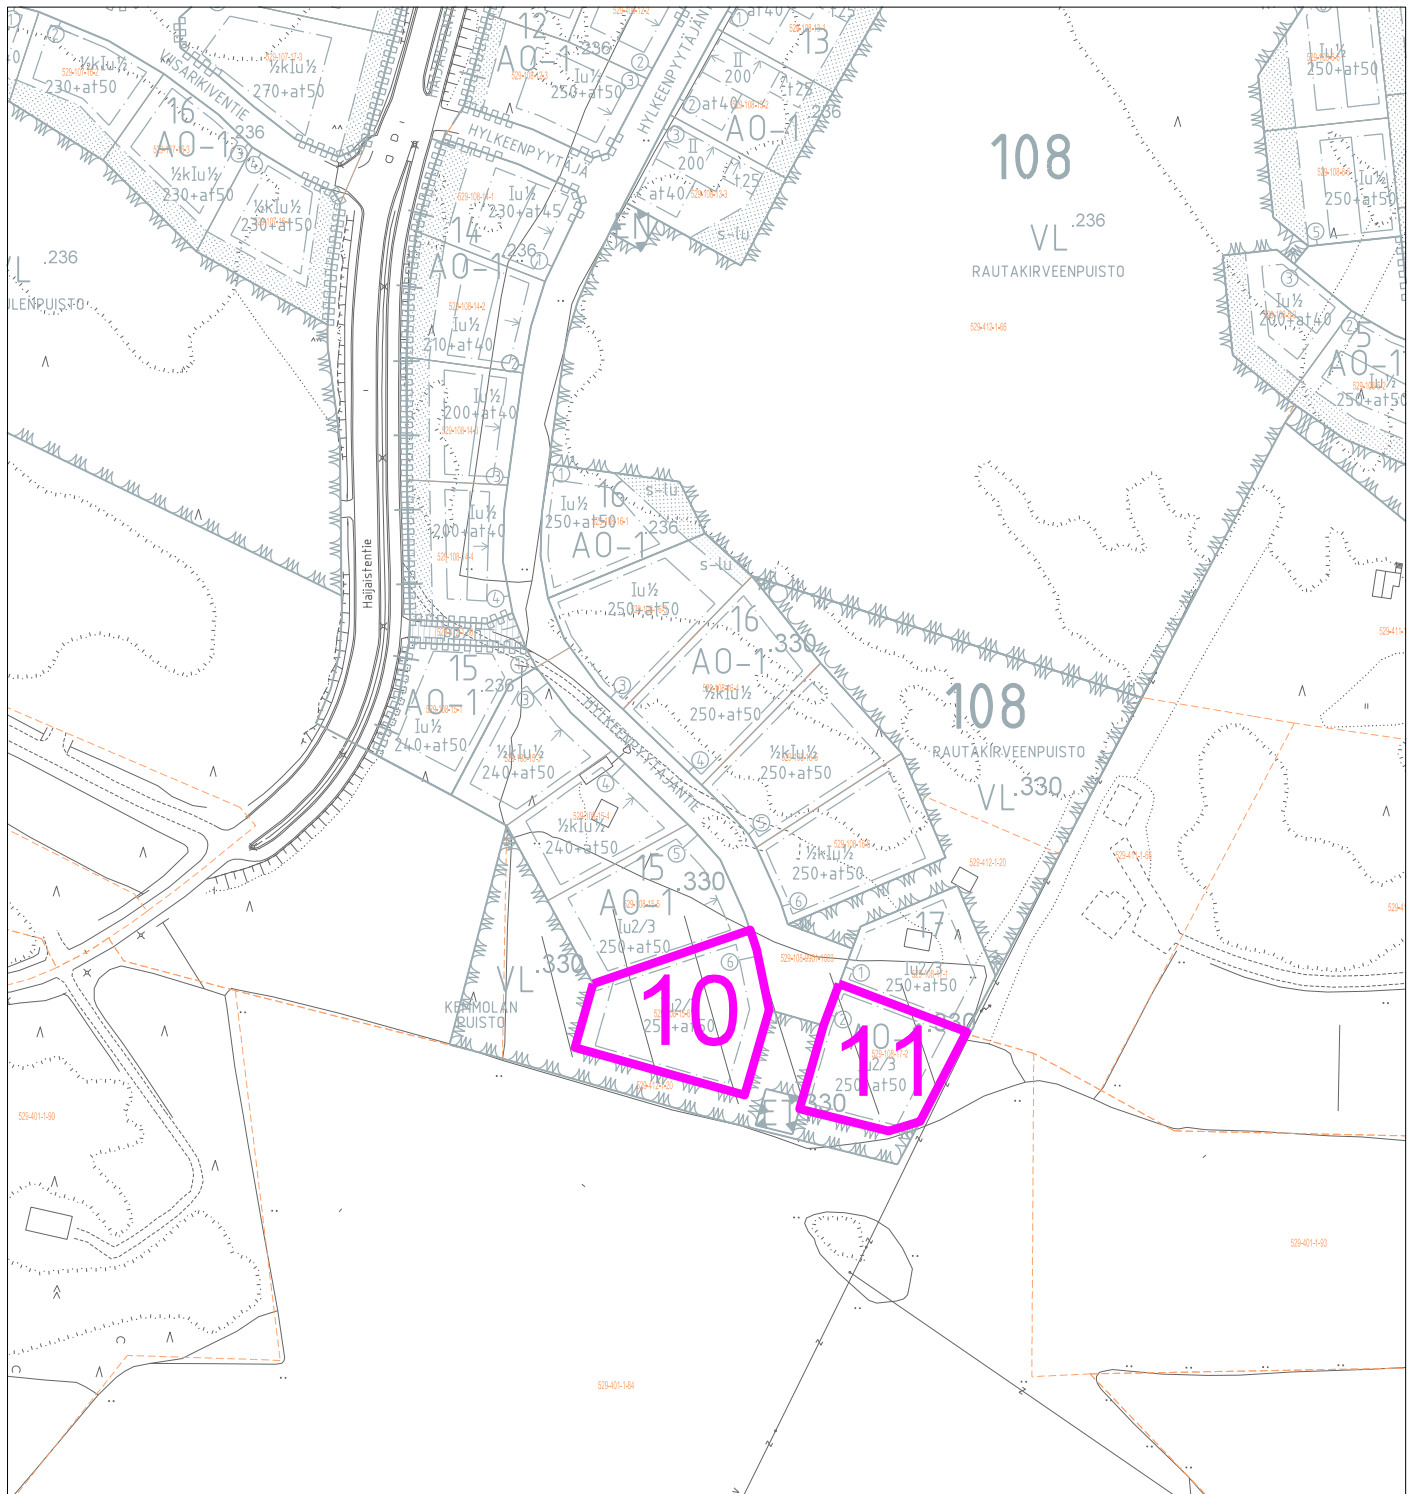

Kauppahintatilasto 2018 Kukolanvainio


1:2000

Liitekarta 6

	Ajankohta	Kiinteistö	Kylä/ kaup.osa	p-ala m²	Kauppa- hinta	€/m²	€/k-m²	Rak.oikeus k-m²	Käyttötarkoitus	
10	3.5.18	108-15-6	Kukolan- vainio	1434	54 206 €	38 €	181 €	300	Asuinrakennuspaikka	AO-1
11	30.10.18	108-17-2	Kukolan- vainio	1088	36 000 €	33 €	120 €	300	Asuinrakennuspaikka	AO-1

Naantalissa 15.2.2019

Pirjo Pitkänen, maankäyttöinsinööri

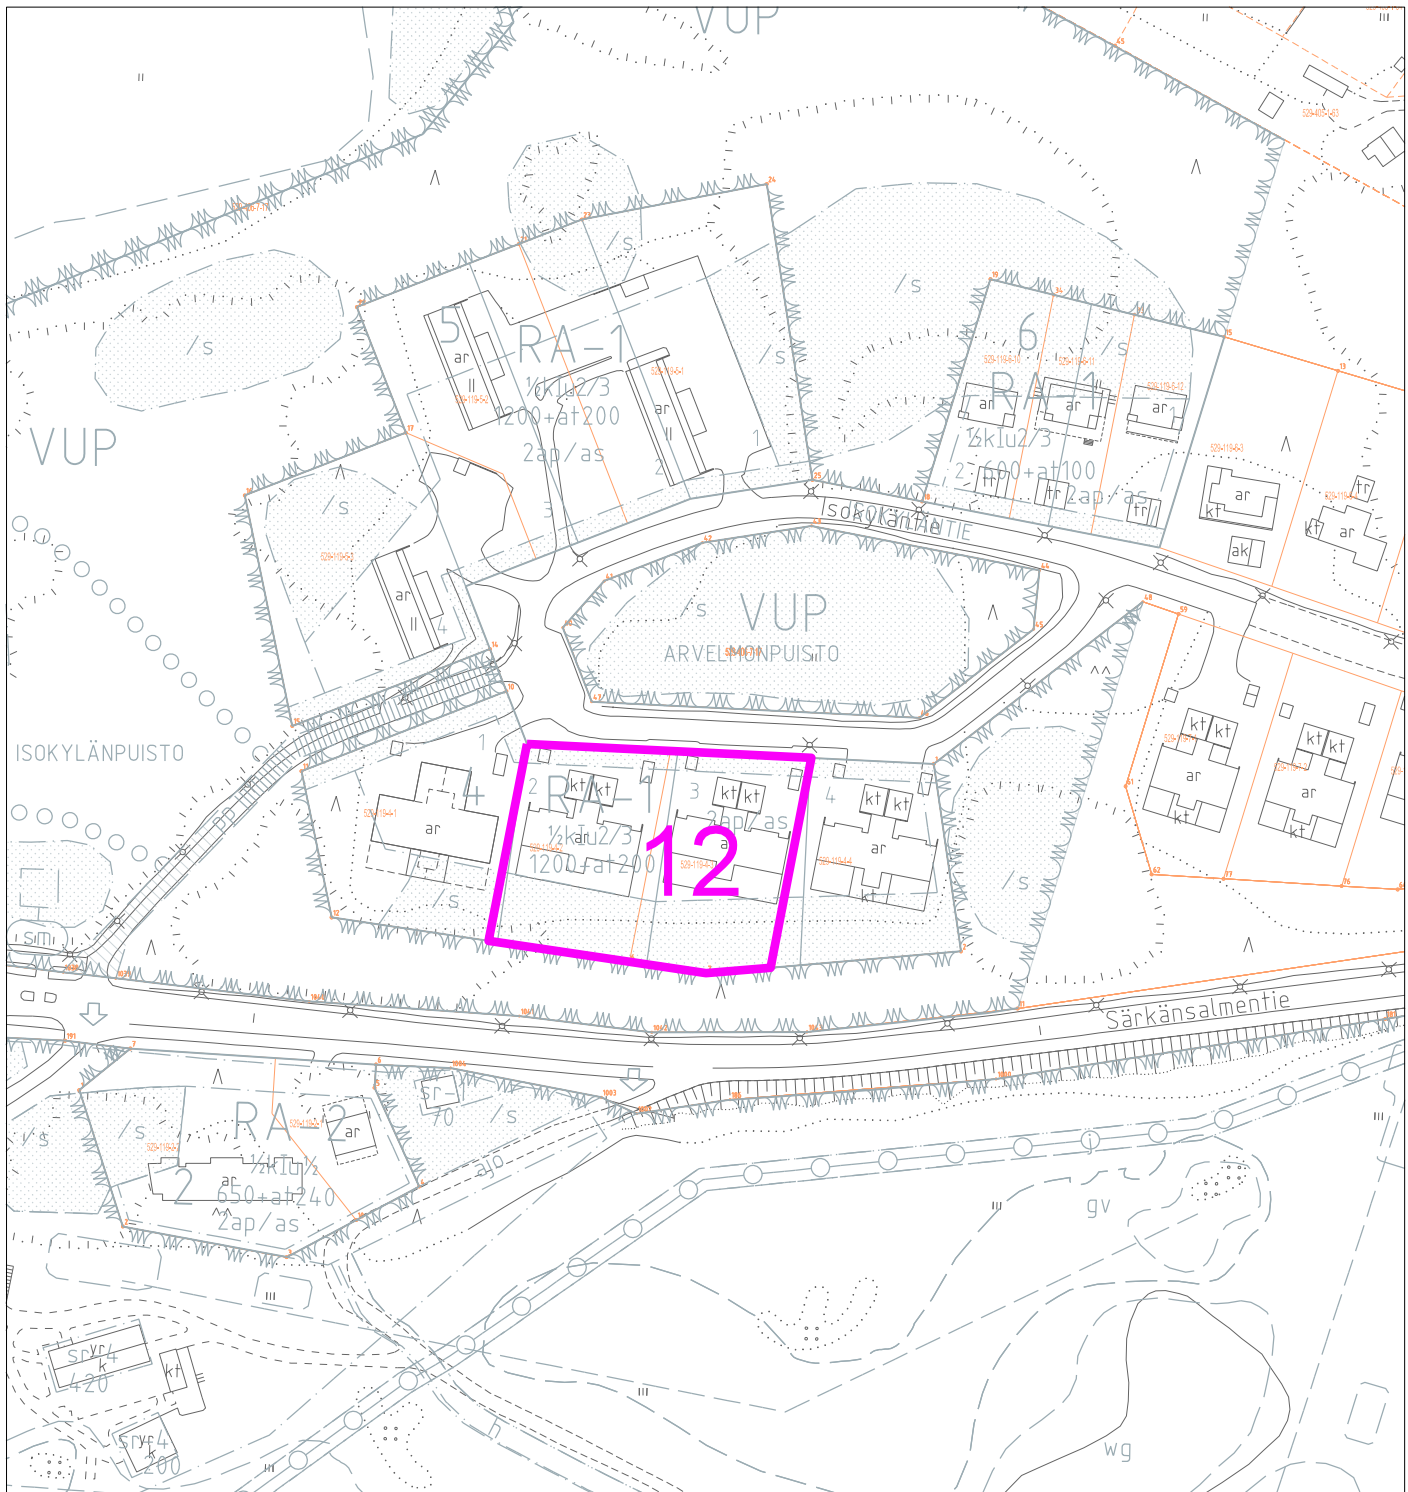

Kauppahintatilasto 2018
Isokylä


1:2000

Liitekartta 7

Ajankohta	Kiinteistö	Kylä/ kaup.osa	p-ala m²	Kauppahinta	€/m²	€/k-m²	Rak.oikeus k-m²	Käyttötarkoitus
12	13.2.18 119-4-2 119-4-3	Isokylä	4202	400 000 €	95 €	571 €	700	Lomarakennuspaikka RA-1 2 tonttia

Naantalissa 15.2.2019

Pirjo Pitkänen, maankäyttöinsinööri

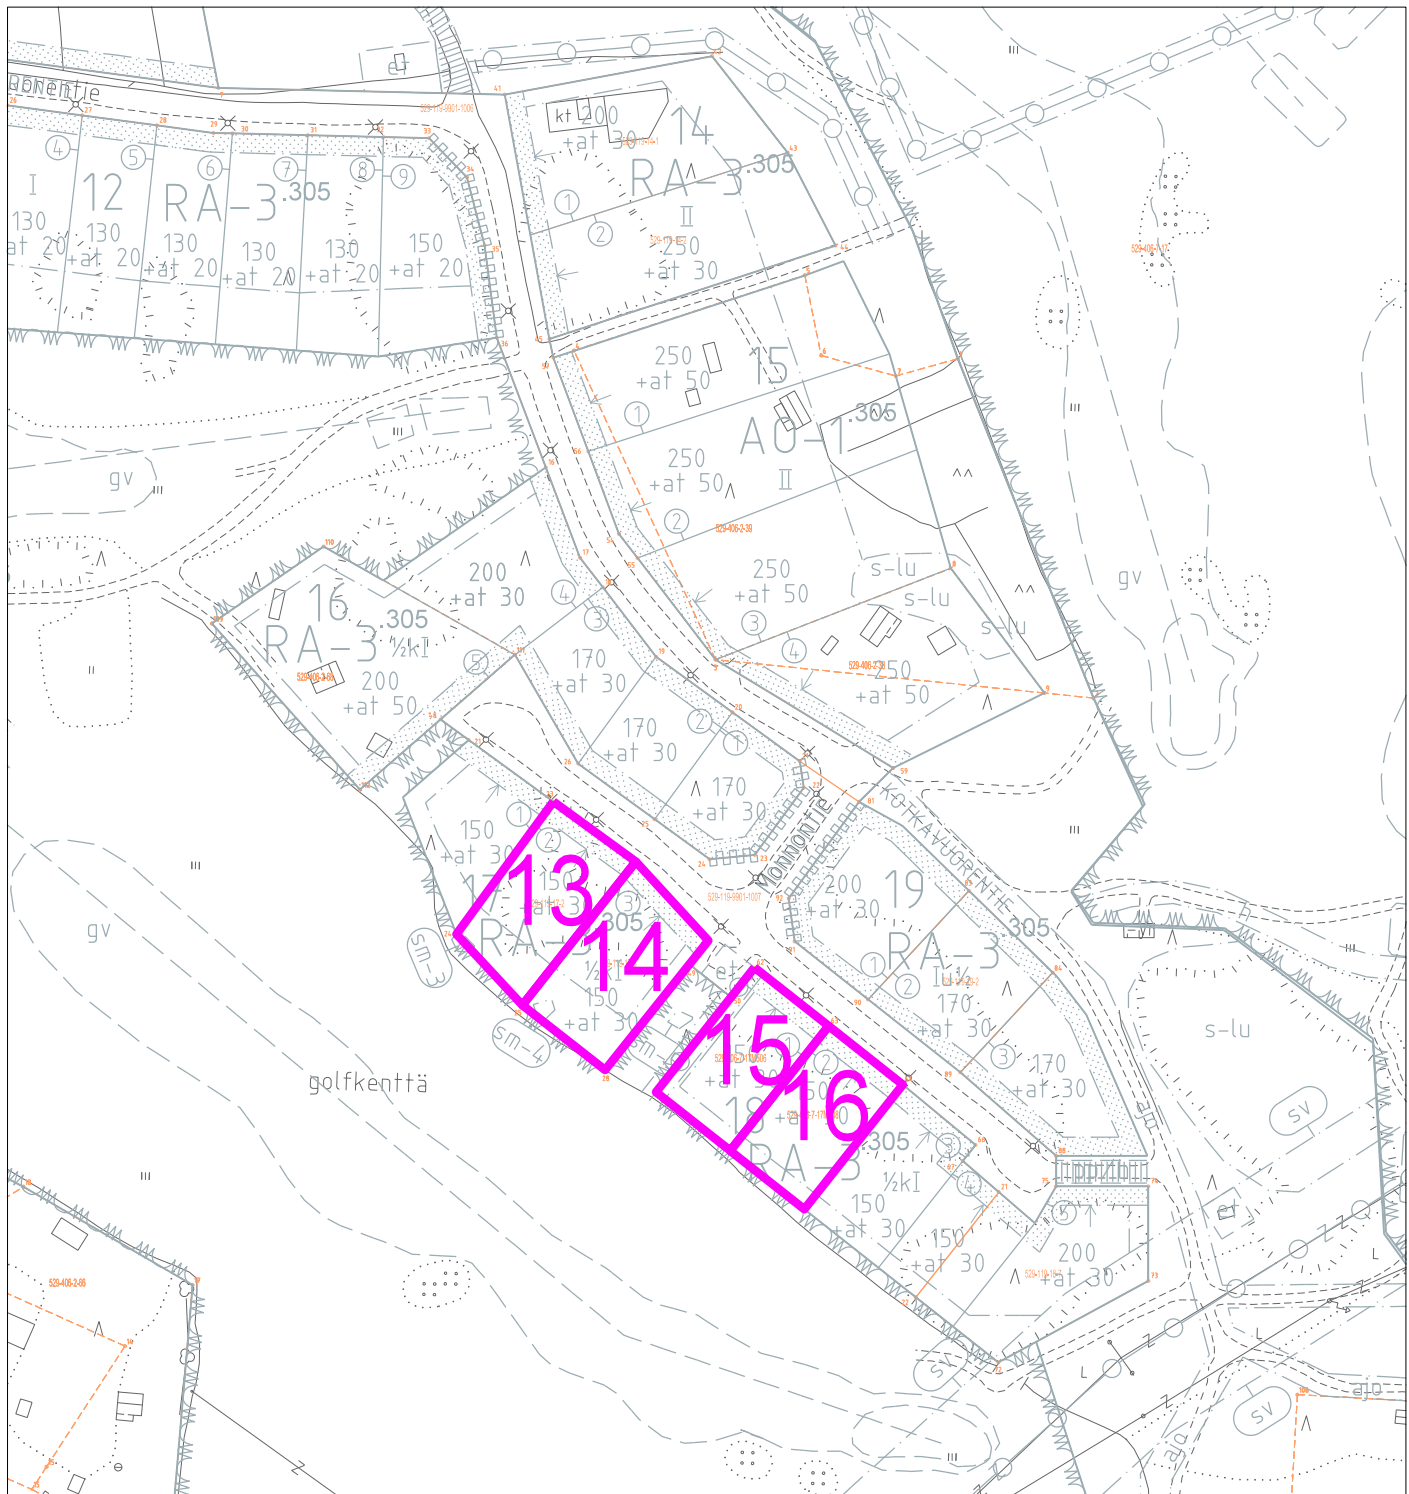

Kauppahintatilasto 2018 Isokylä


1:2000

Liitekarta 8

	Ajankohta	Kiinteistö	Kylä/ kaup.osa	p-ala m²	Kauppahinta	€/m²	€/k-m²	Rak.oikeus k-m²	Käyttötarkoitus	
13	18.9.18	406-7-17-M509 (119-17-2)	Isokylä	1199	110 000 €	92 €	611 €	180	Lomarakennuspaikka	RA-3
14	10.7.18	406-7-17-M507 (119-17-3)	Isokylä	1292	110 000 €	85 €	611 €	180	Lomarakennuspaikka	RA-3
15	10.7.18	406-7-17-M506 (119-18-1)	Isokylä	1023	110 000 €	108 €	611 €	180	Lomarakennuspaikka	RA-3
16	10.7.18	406-7-17-M508 (119-18-2)	Isokylä	1050	110 000 €	105 €	611 €	180	Lomarakennuspaikka	RA-3

Naantalissa 15.2.2019

Pirjo Pitkänen, maankäyttöinsinööri

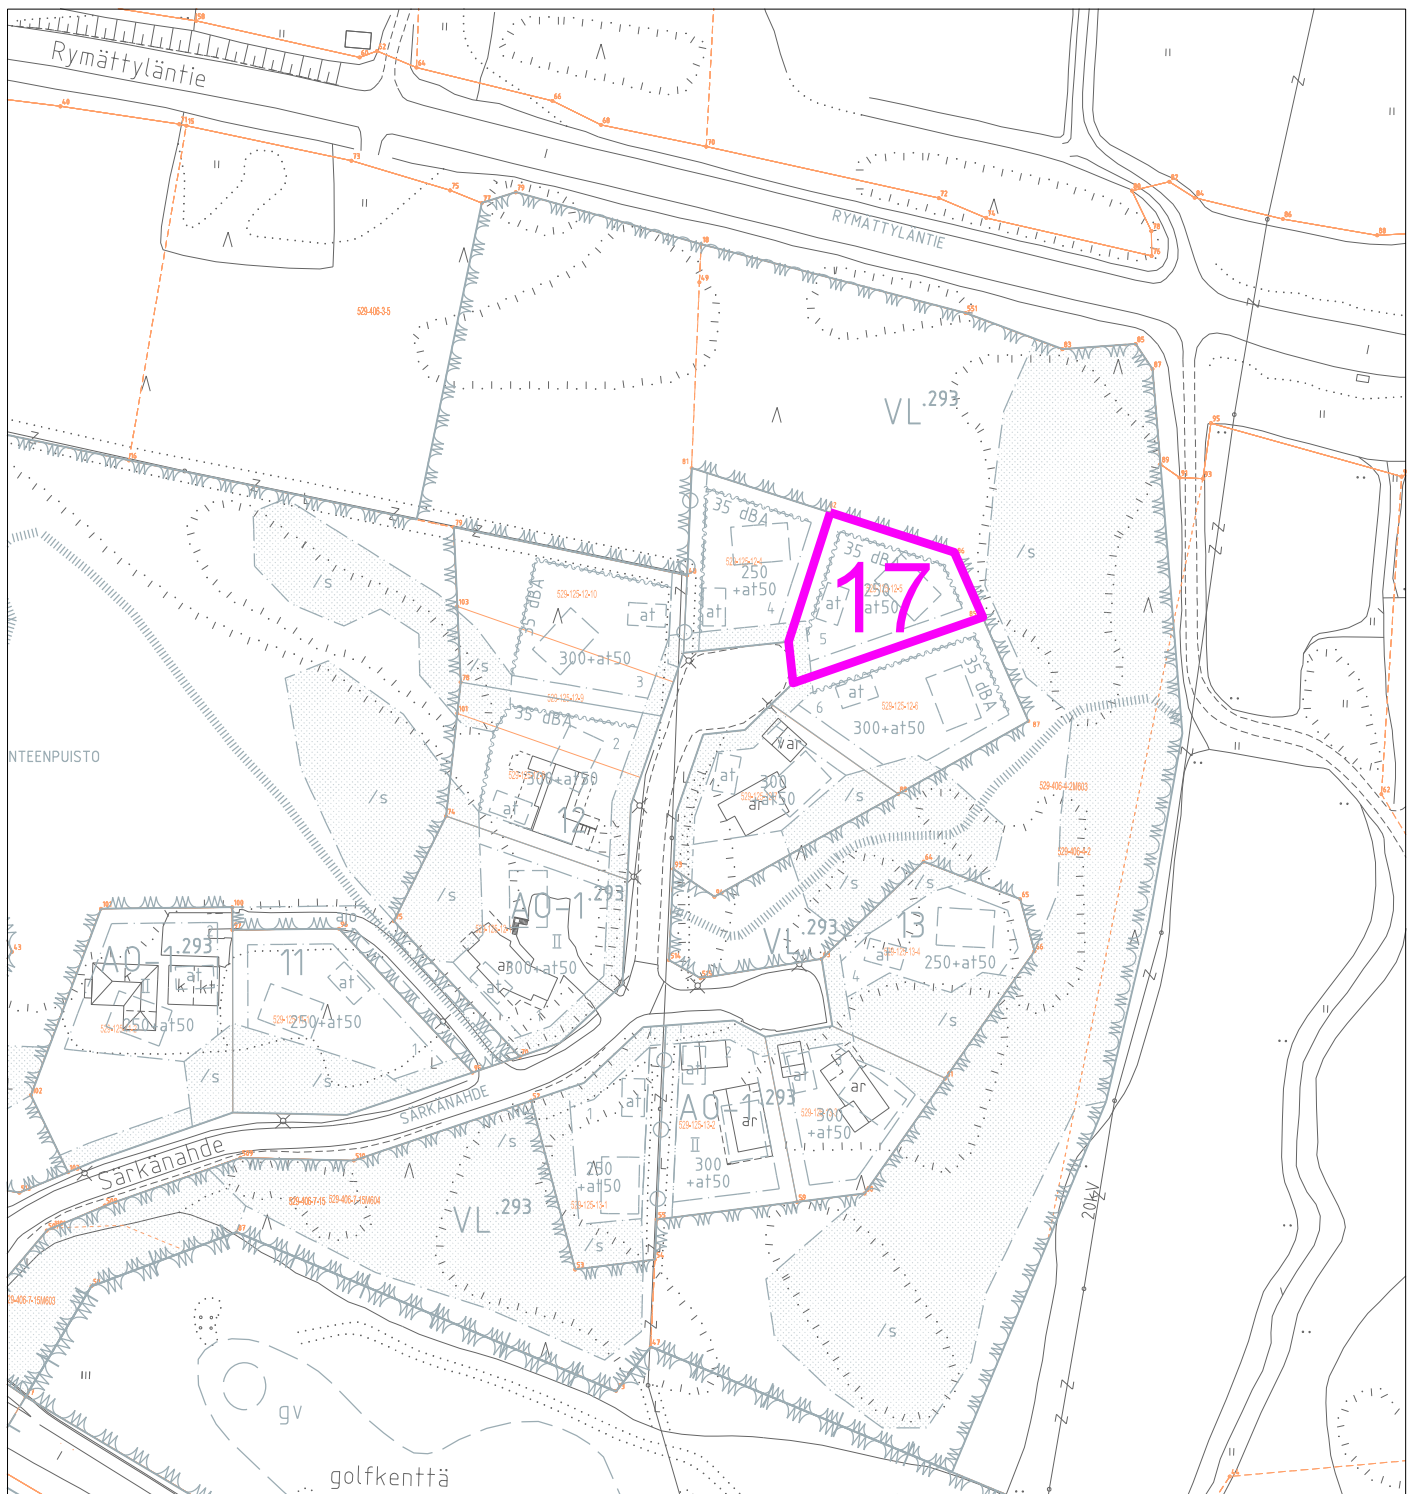

Kauppahintatilasto 2018
Isokylä


1:2000

Liitekartta 9

Ajankohta	Kiinteistö	Kylä/ kaup.osa	p-ala m ²	Kauppahinta	€/m ²	€/k-m ²	Rak.oikeus k-m ²	Käyttötarkoitus
17 14.9.18	406-4-2-M602 (125-12-5)	Isokylä	1369	55 000 €	40 €	183 €	300	Asuinrakennuspaikka AO-1

Naantalissa 15.2.2019

Pirjo Pitkänen, maankäyttöinsinööri

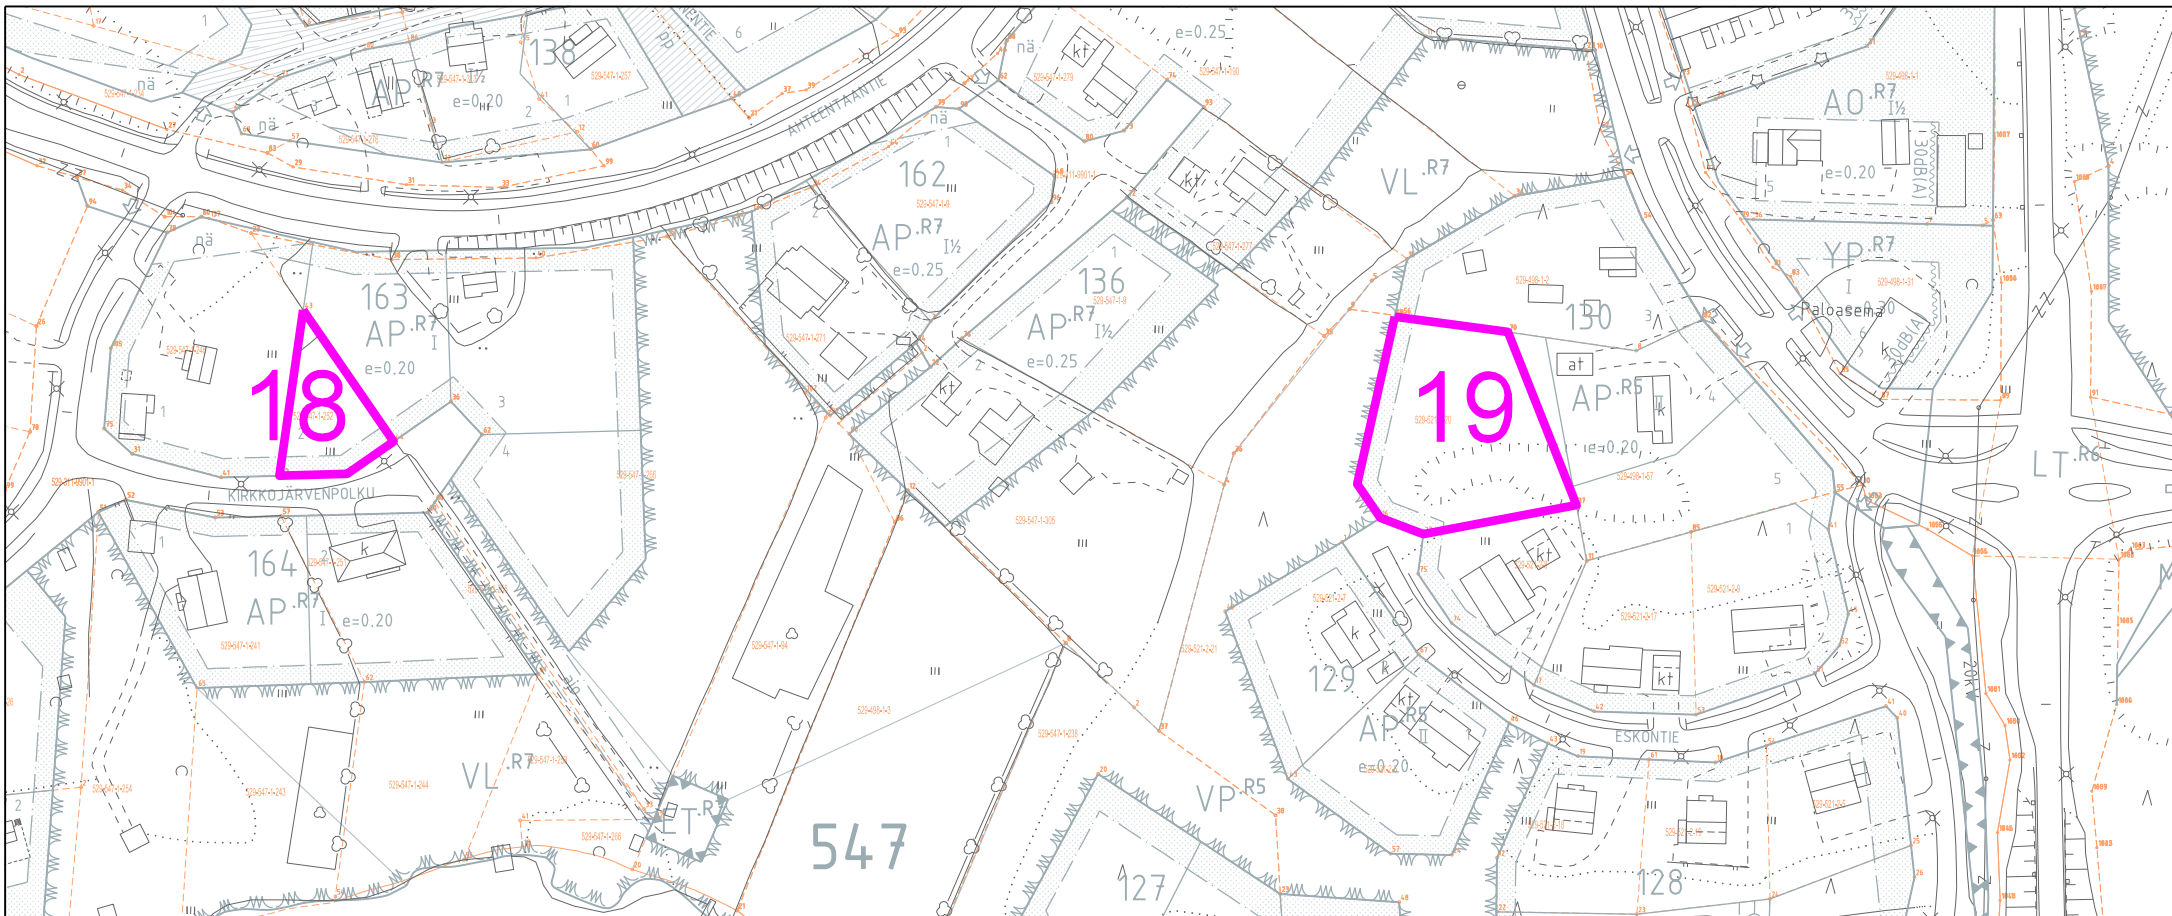

Kauppahintatilasto 2018 Rymättylä

1:2000

Liitekartta 10

Ajankohta	Kiinteistö	Kylä/ kaup.osa	p-ala m²	Kauppa- hinta	€/m²	€/k-m²	Rak.oikeus k-m²	Käyttötarkoitus	
18 10.10.18	547-1-252	Taipale	720	10 000 €	14 €	69 €	144	Asuinrakennuspaikka AP	Rakennuspaikan osa
19 16.5.18	521-2-20	Maskulainen	2340	22 000 €	9 €	47 €	468	Asuinrakennuspaikka AP	

Naantalissa 15.2.2019

Pirjo Pitkänen, maankäyttöinsinööri