

SIJAINTIKARTTA





kiinteistöstä 529-421-1-24
ostettavalle määräalalalle
(8 palstaa)

Ei mittakaavassa

29.1.2019 /VH

Naantalin kaupunki, maankäyttöosasto

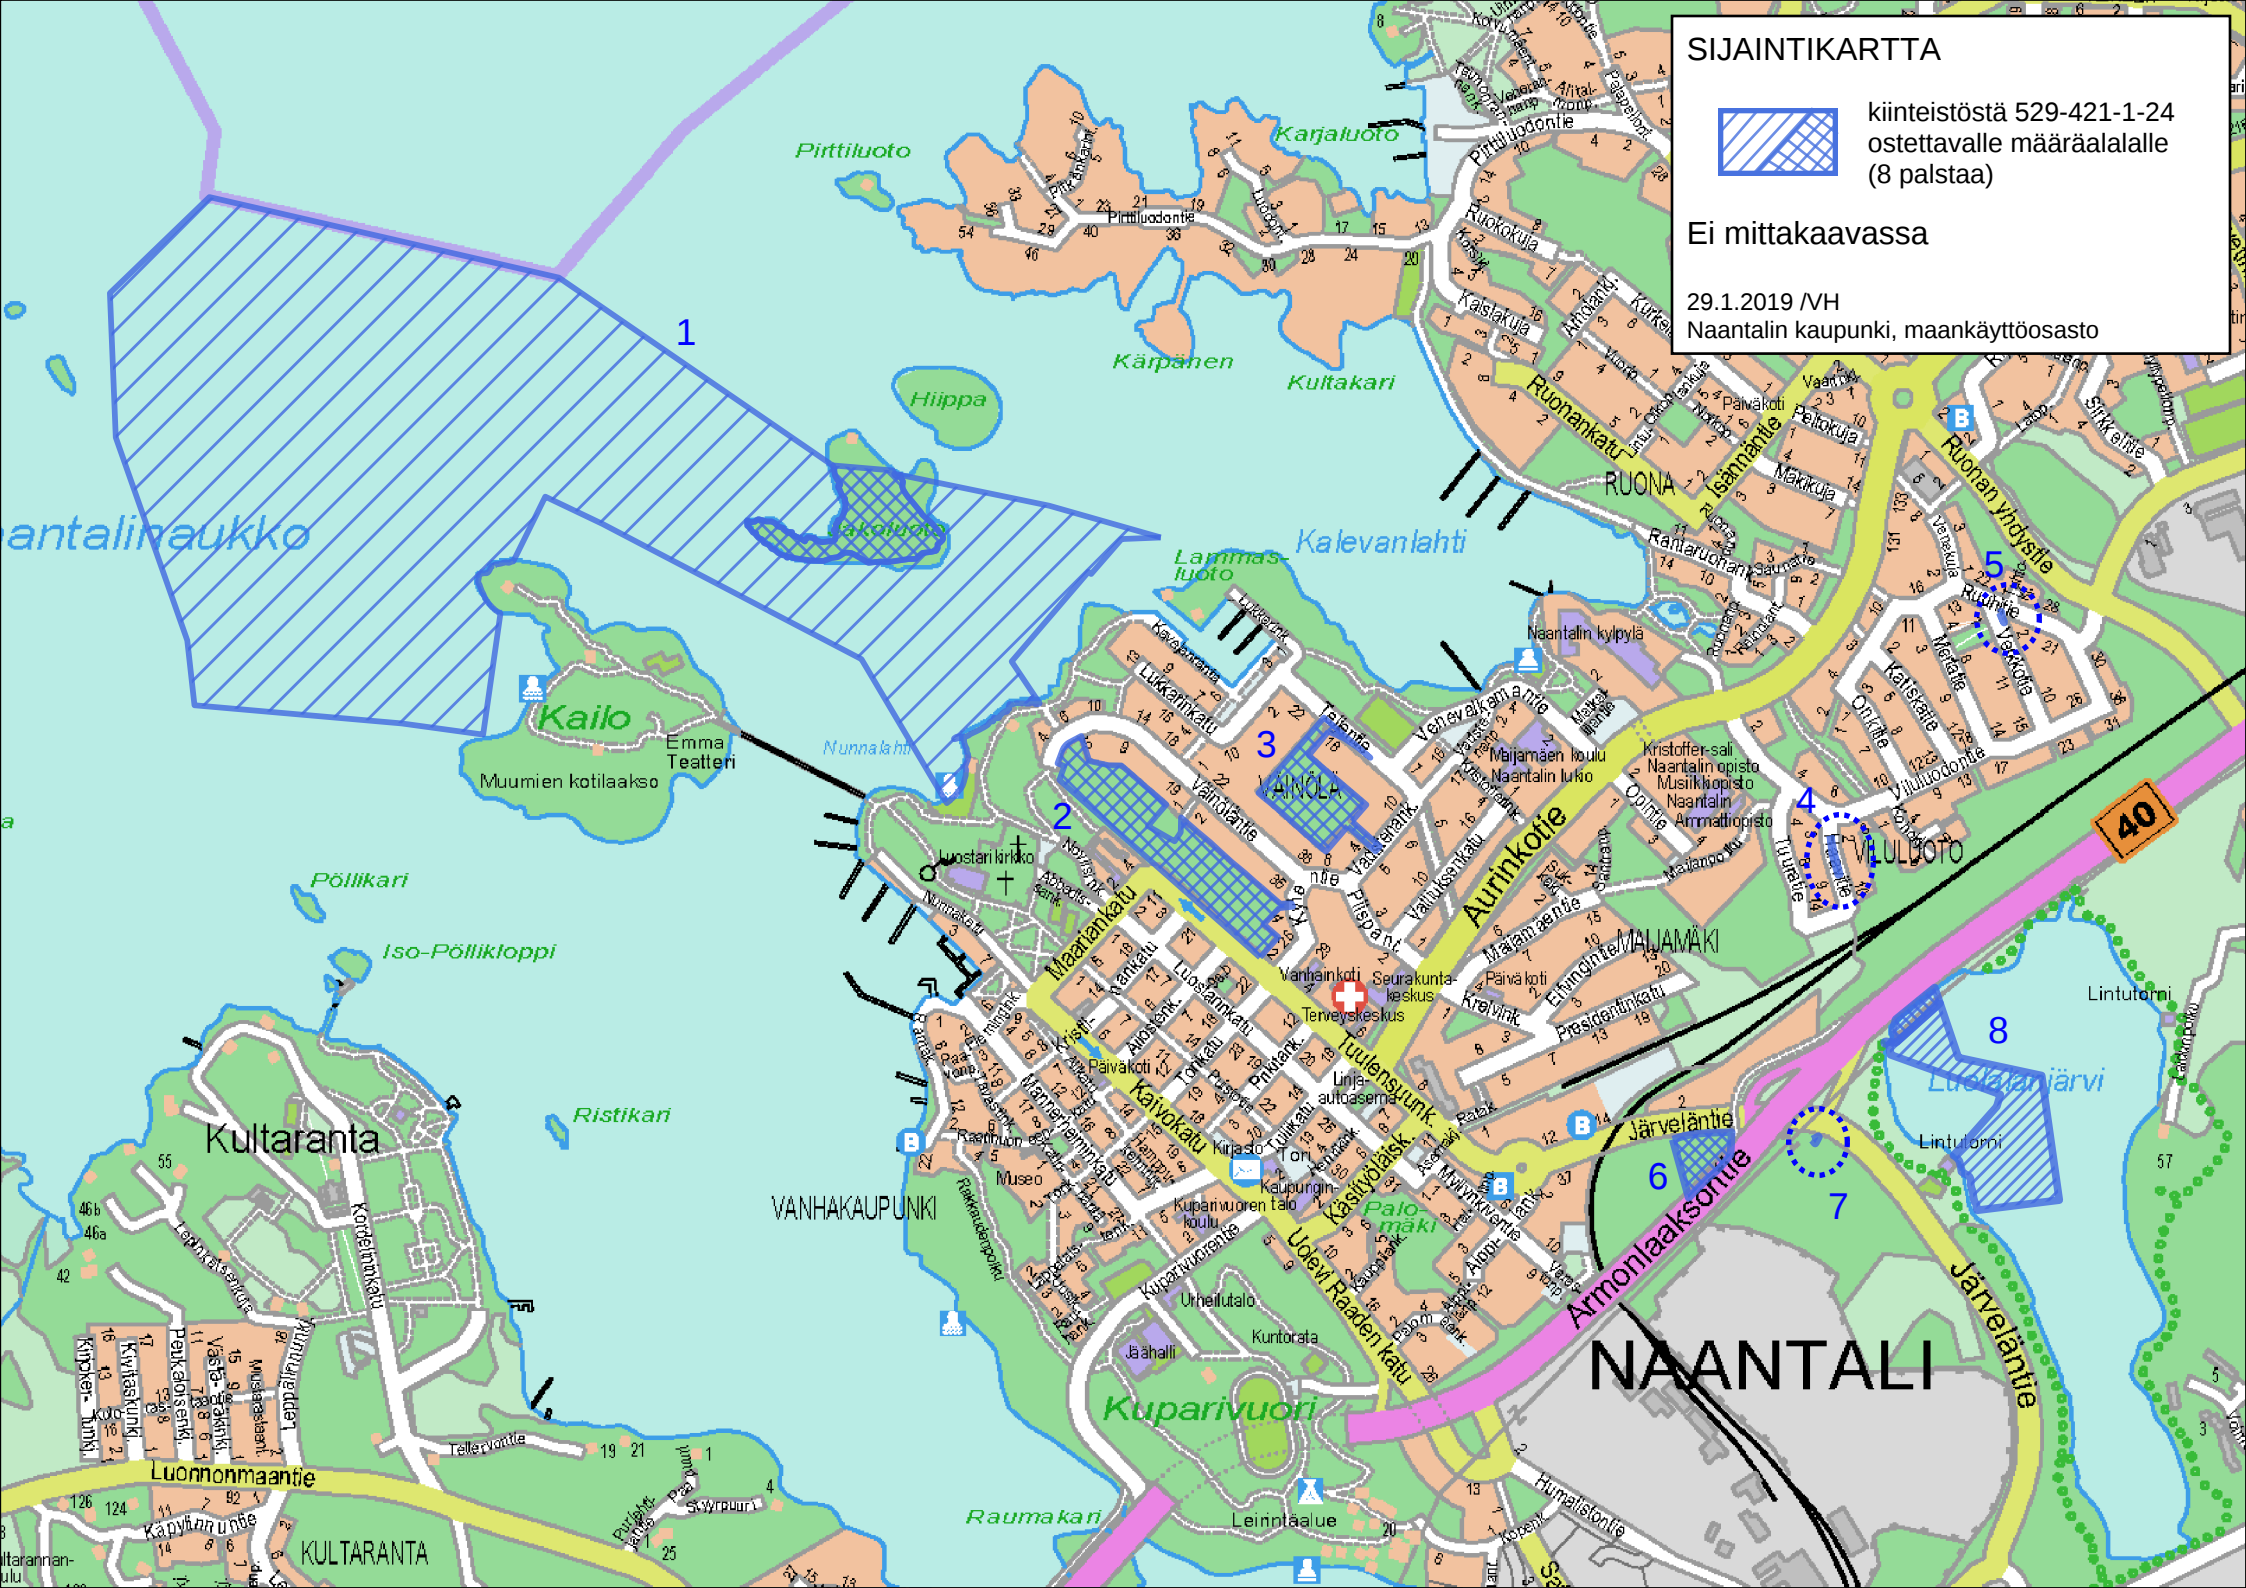

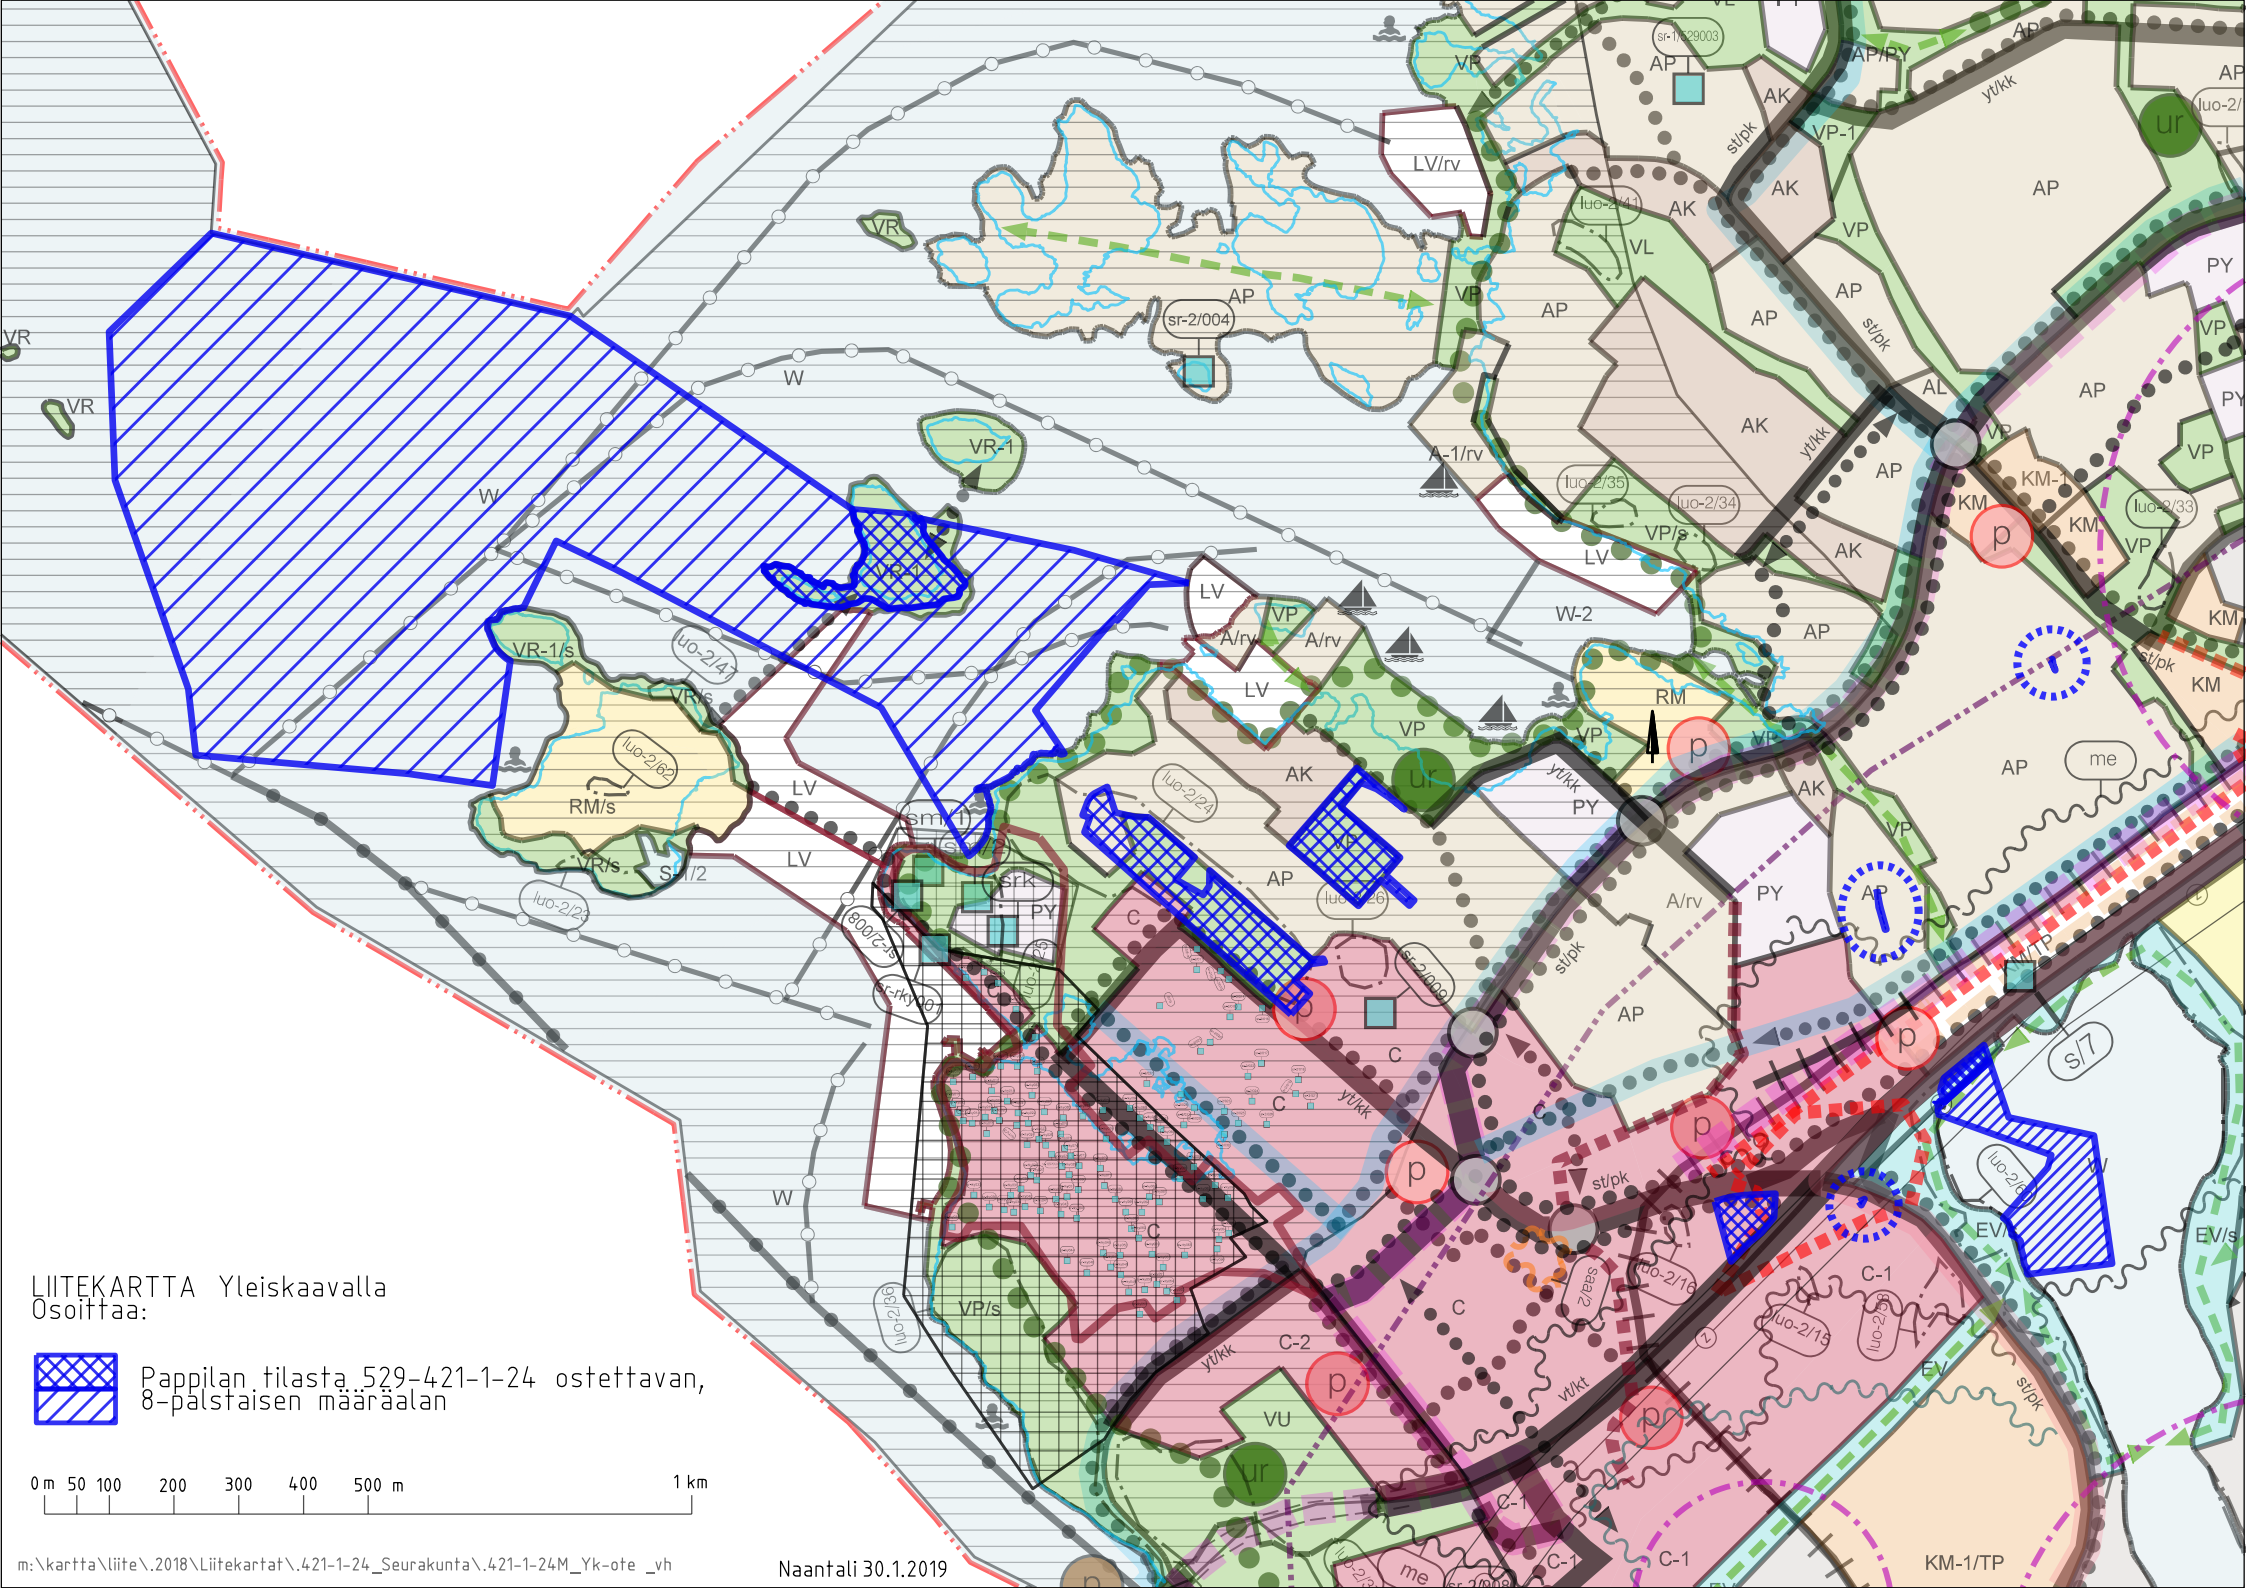

LIITEKARTTA Yleiskaavalla
Osoittaa:



Pappilan tilasta 529-421-1-24 ostettavan,
8-palstaisen määräalan


0 m 50 100 200 300 400 500 m 1 km



Pappilan tilasta 529-421-1-24 ostettavan määrään palstat,
asemakaavassa puistoa (VP) n. 5920 m²,
omakotitonttien (AO) osia n. 130 m²,
teollisuustontin (T) osaa n. 30 m² ja vettä n. 36290 m²

0 50 100 200 m

m:\kartta\life\2018\Liitekartat\421-1-24_Seurakunta\421-1-24M_Ak-ote_Viluluoto-Luolala_vh

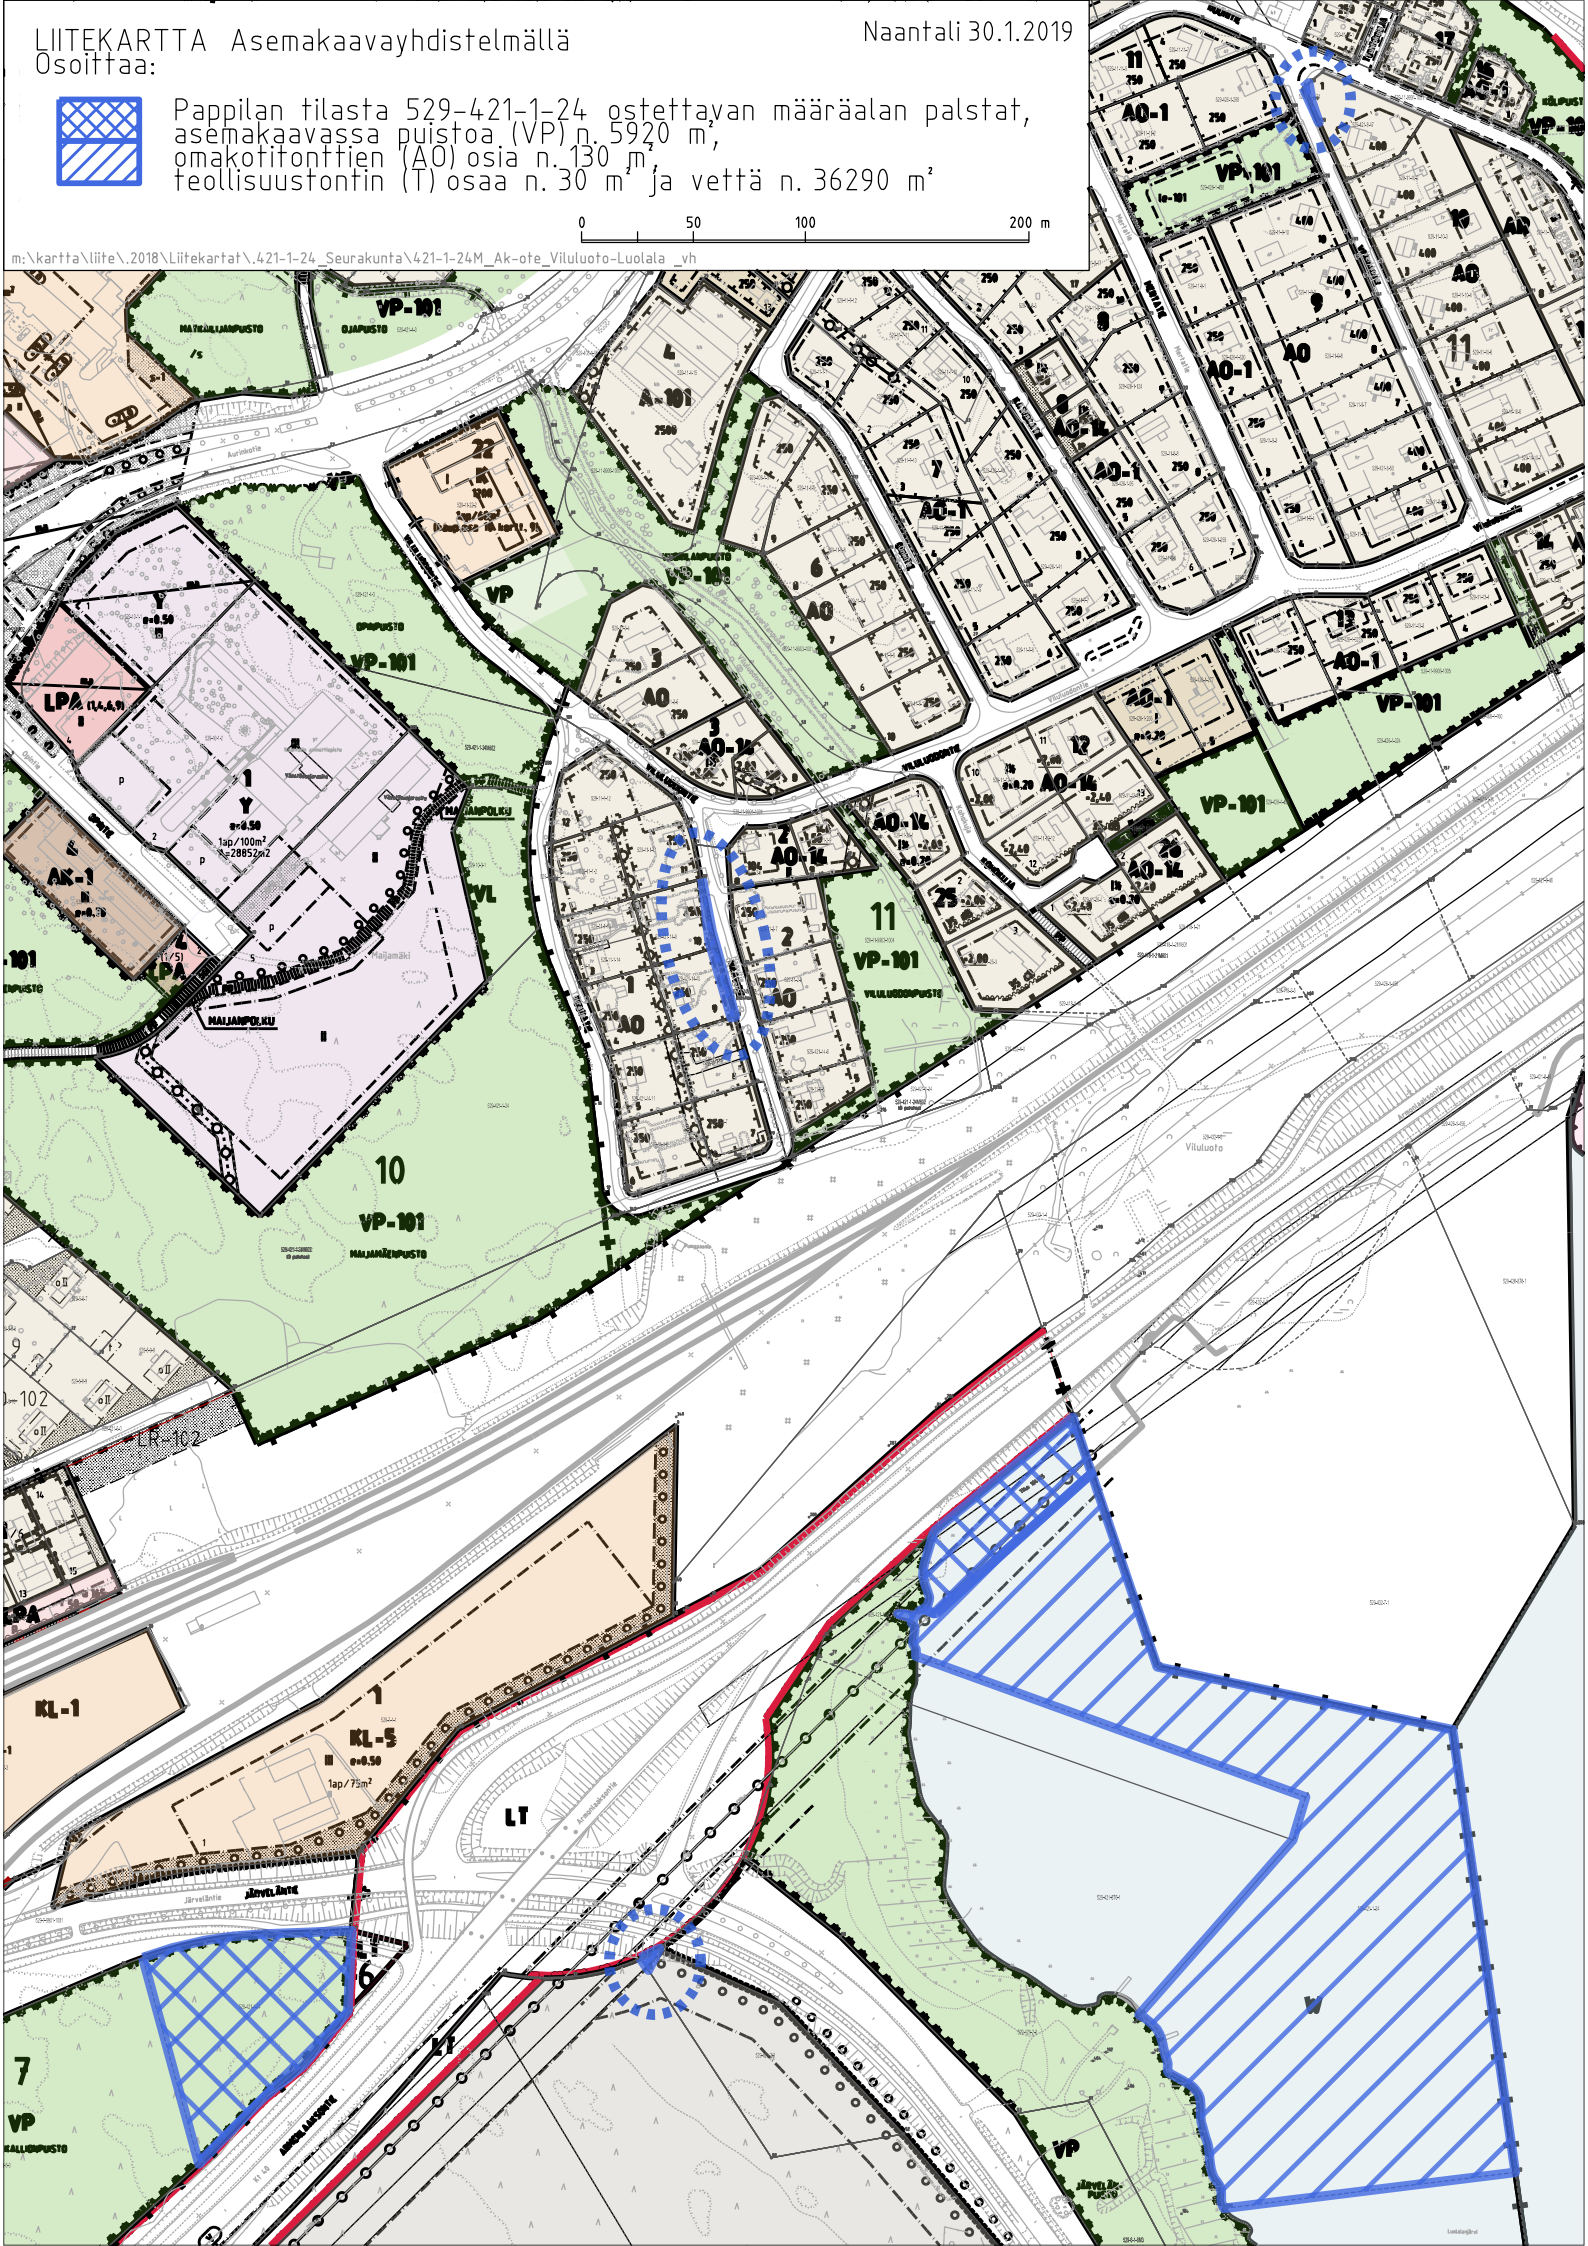



Pappilan tilasta 529-421-1-24 ostettavan määrään palstat,
asemakaavassa puistoa (VP) n. 48885 m² ja omakotitonttien (AO) osia n. 305 m².

m:\kartta\liite\2018\Liitekartat\421-1-24_Seurakunta\421-1-24M_Ak-ote_Vainola_vh

0 50 100 200 m

