


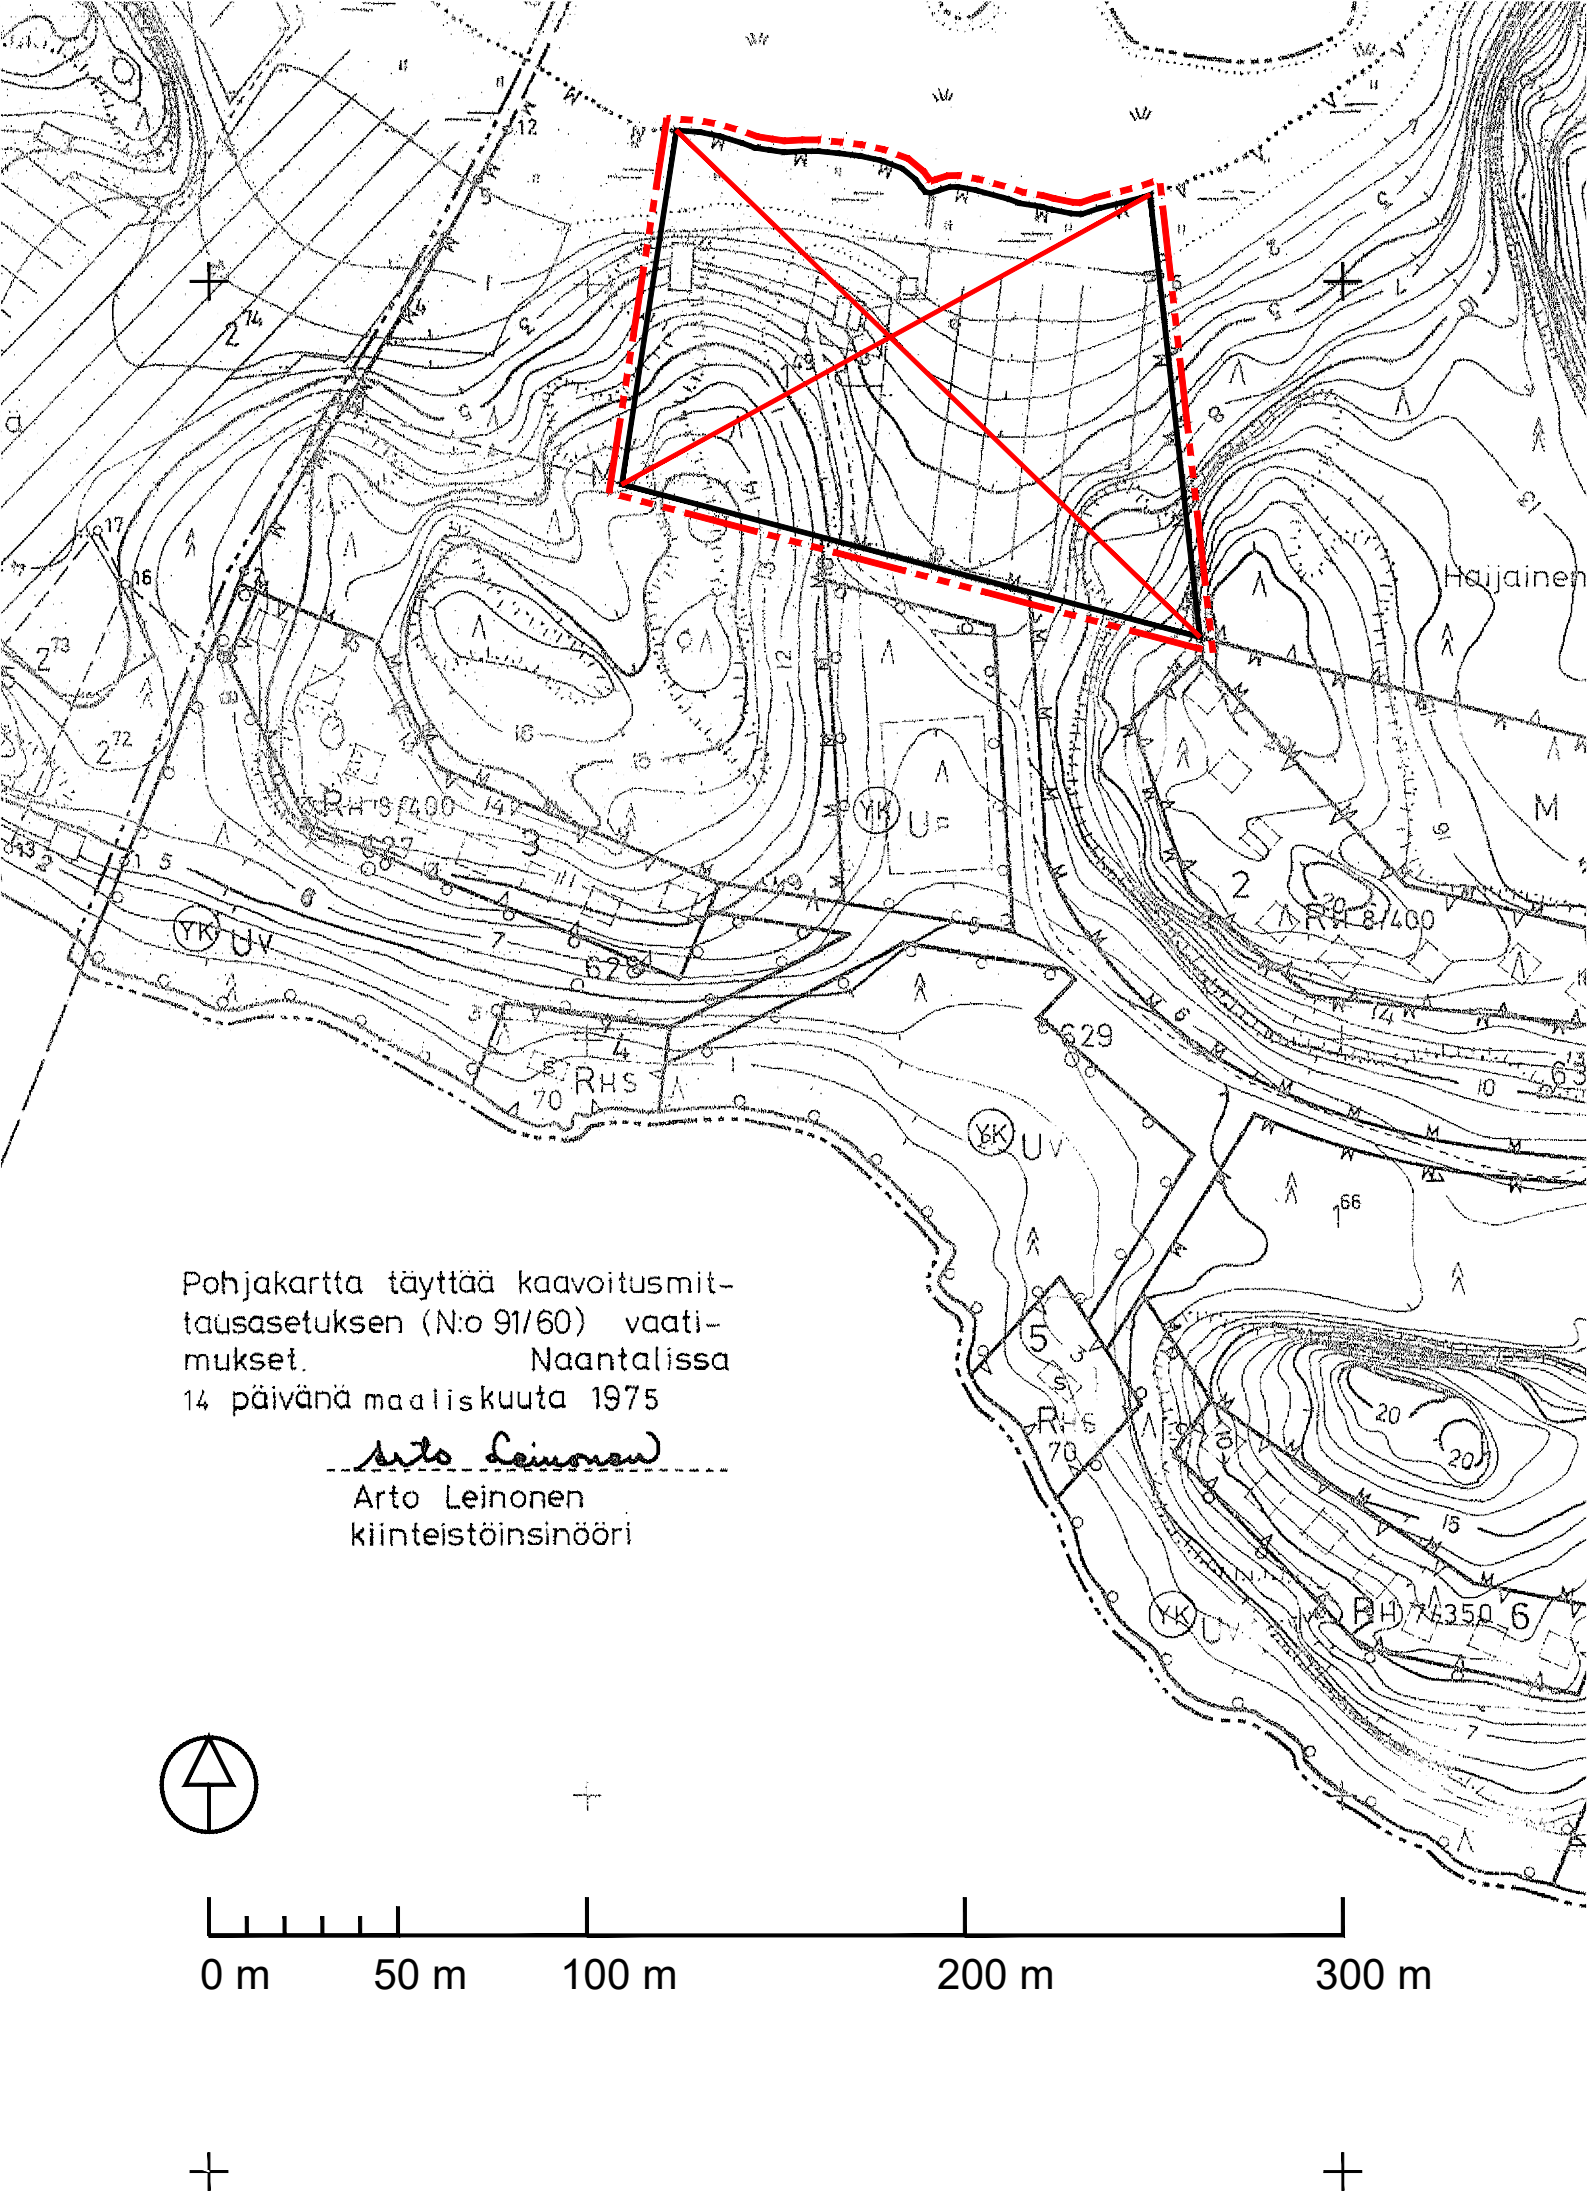

NAANTALIN KAUPUNKI

MATALAHTI – KOTKANAUKKO RANTA-ASEMAKAAVAN
OSITTAINEN KUMOAMINEN

EHDOTUS 13.9.2018 1:2000

Ranta-asemakaava koskee kiinteistöä:
529-401-1-45 Lahtela.

Ranta-asemakaavan kumoaminen koskee:
Maa- ja metsätalousaluetta.

Ranta-asemakaavamerkinnot ja -määräykset:



3 metriä kaava-alueen rajan ulkopuolella oleva viiva.



Kumottava alue.

NAANTALIN KAUPUNKI
MATALAHTI – KOTKANAUKKO
RANTA-ASEMAKAAVAN
OSITTAINEN KUMOAMINEN



Nosto Consulting Oy
Brahenskatu 7, 20100 Turku
www.nostoconsulting.fi
puh. 0400 858 101

Päiväys:
Turussa 13.9.2018

Nähtävillä: ____ - ____ .2018
Hyväksytty: ____ .2018 § ____
Tullut voimaan: ____ .2018

Työnumero, versio 1:2000
YSK 325-RAK1803

Tiedosto: Naantali_Matalahti-03.dwg

Pasi Lappalainen, dipl.ins.