



SIJAINTIKARTTA
kiinteistölle 529-492-1-2




Ei mittakaavassa

18.4.2019 /RR
Naantalin kaupunki, maankäyttöosasto

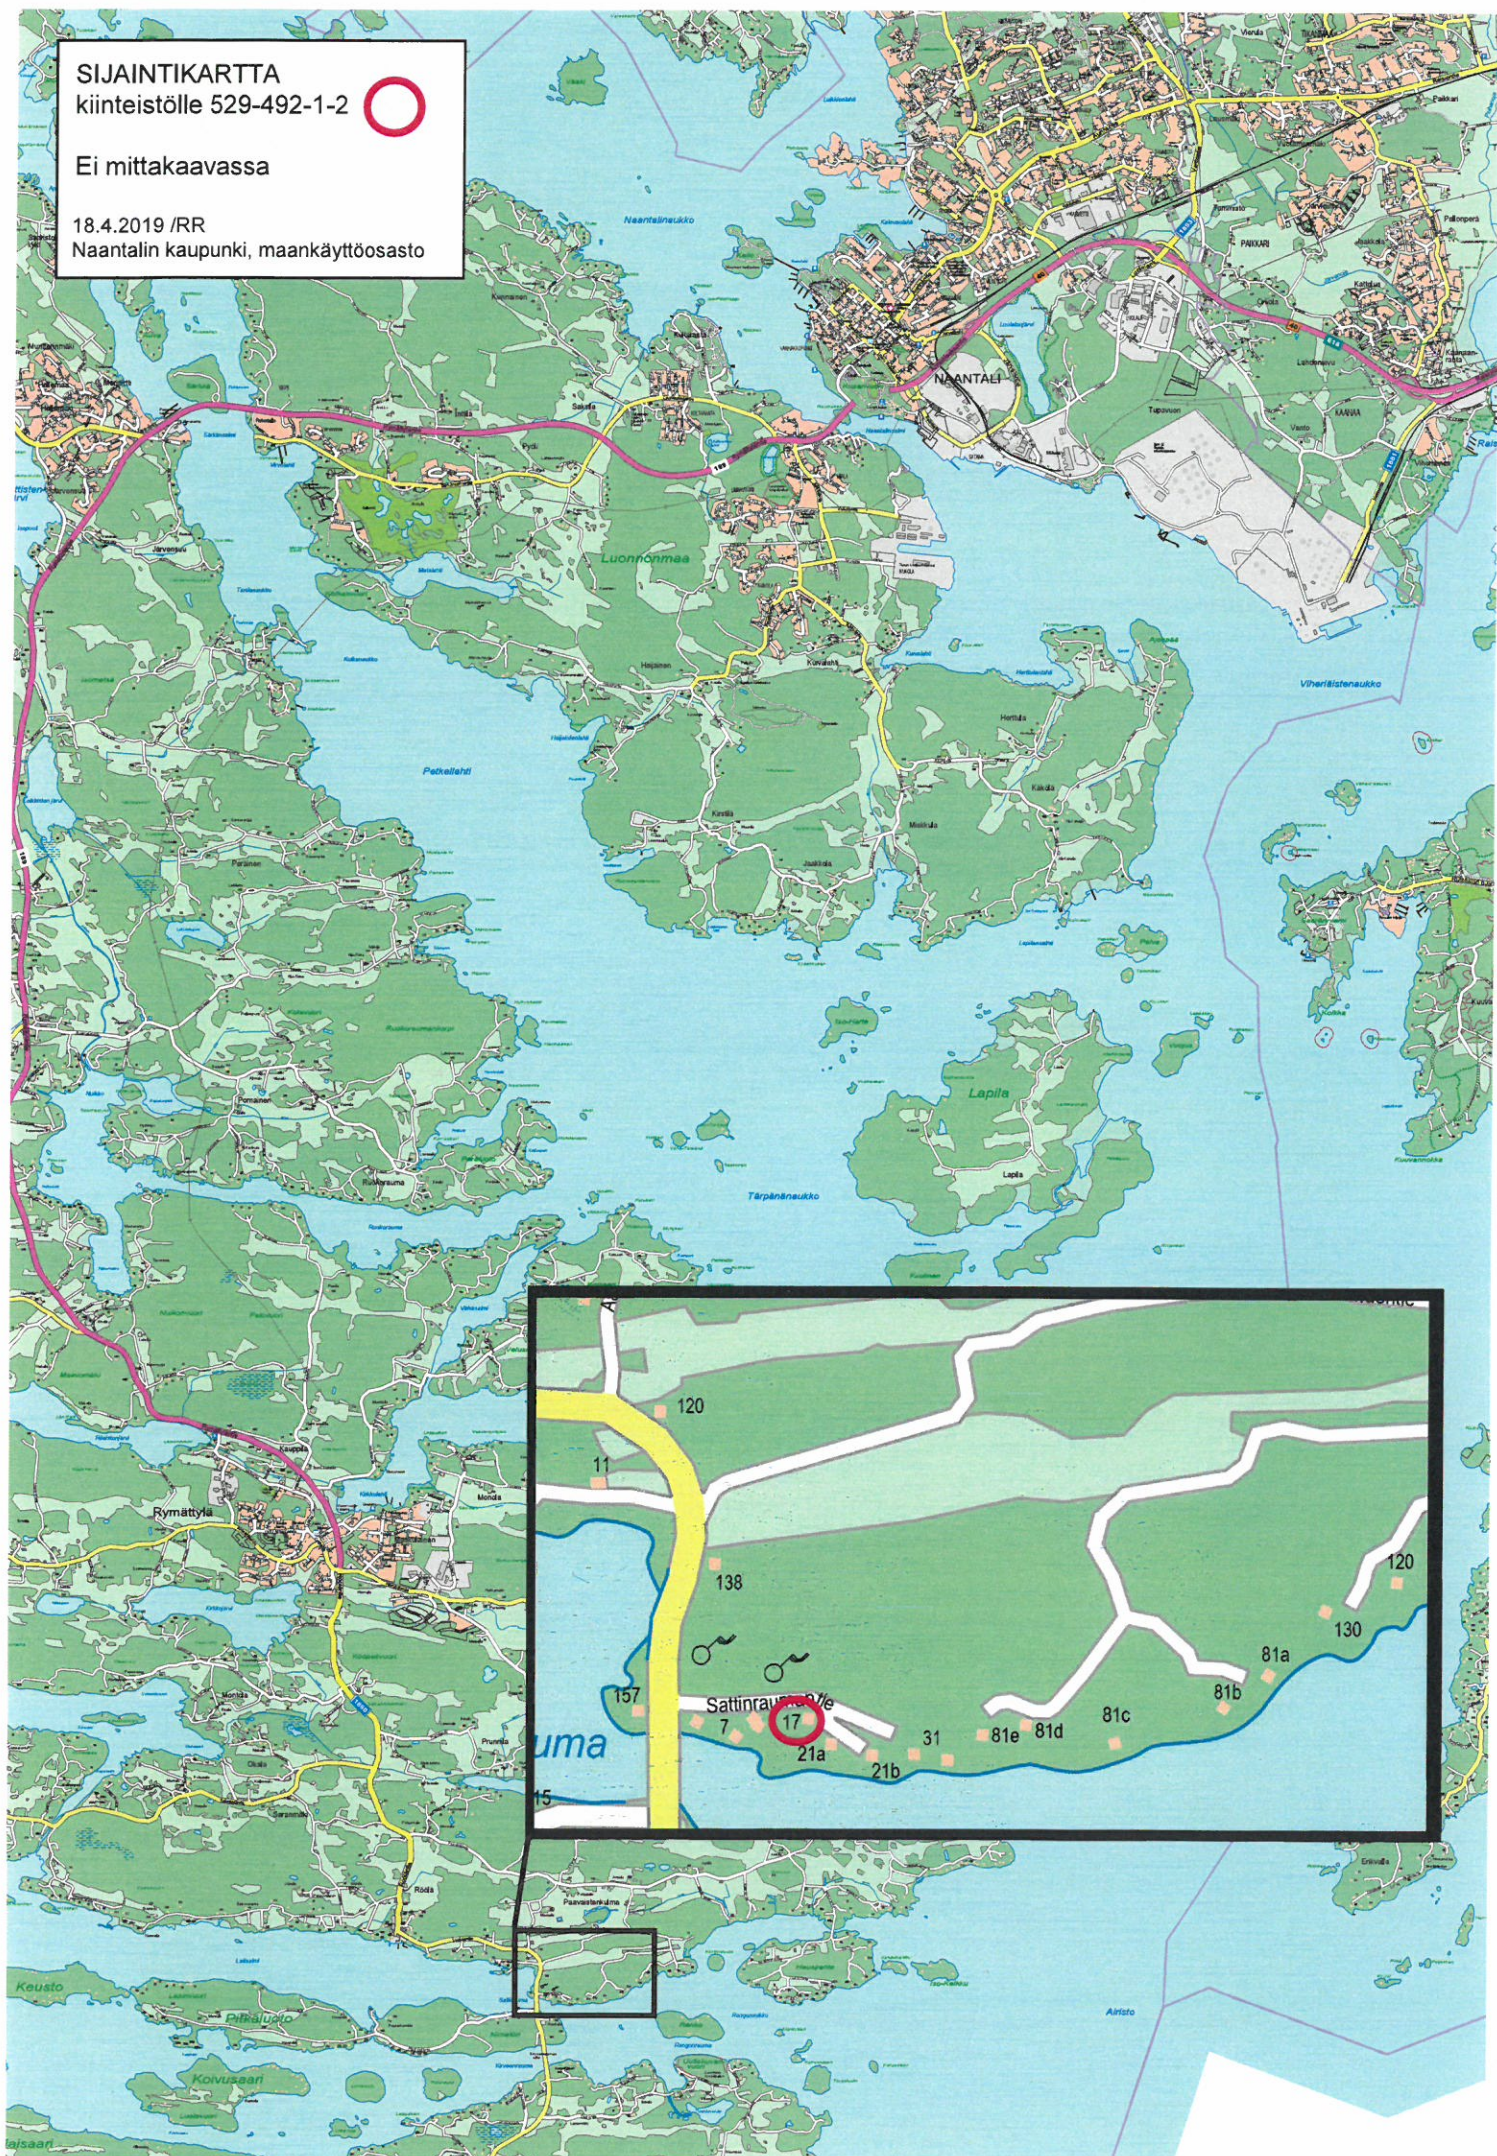

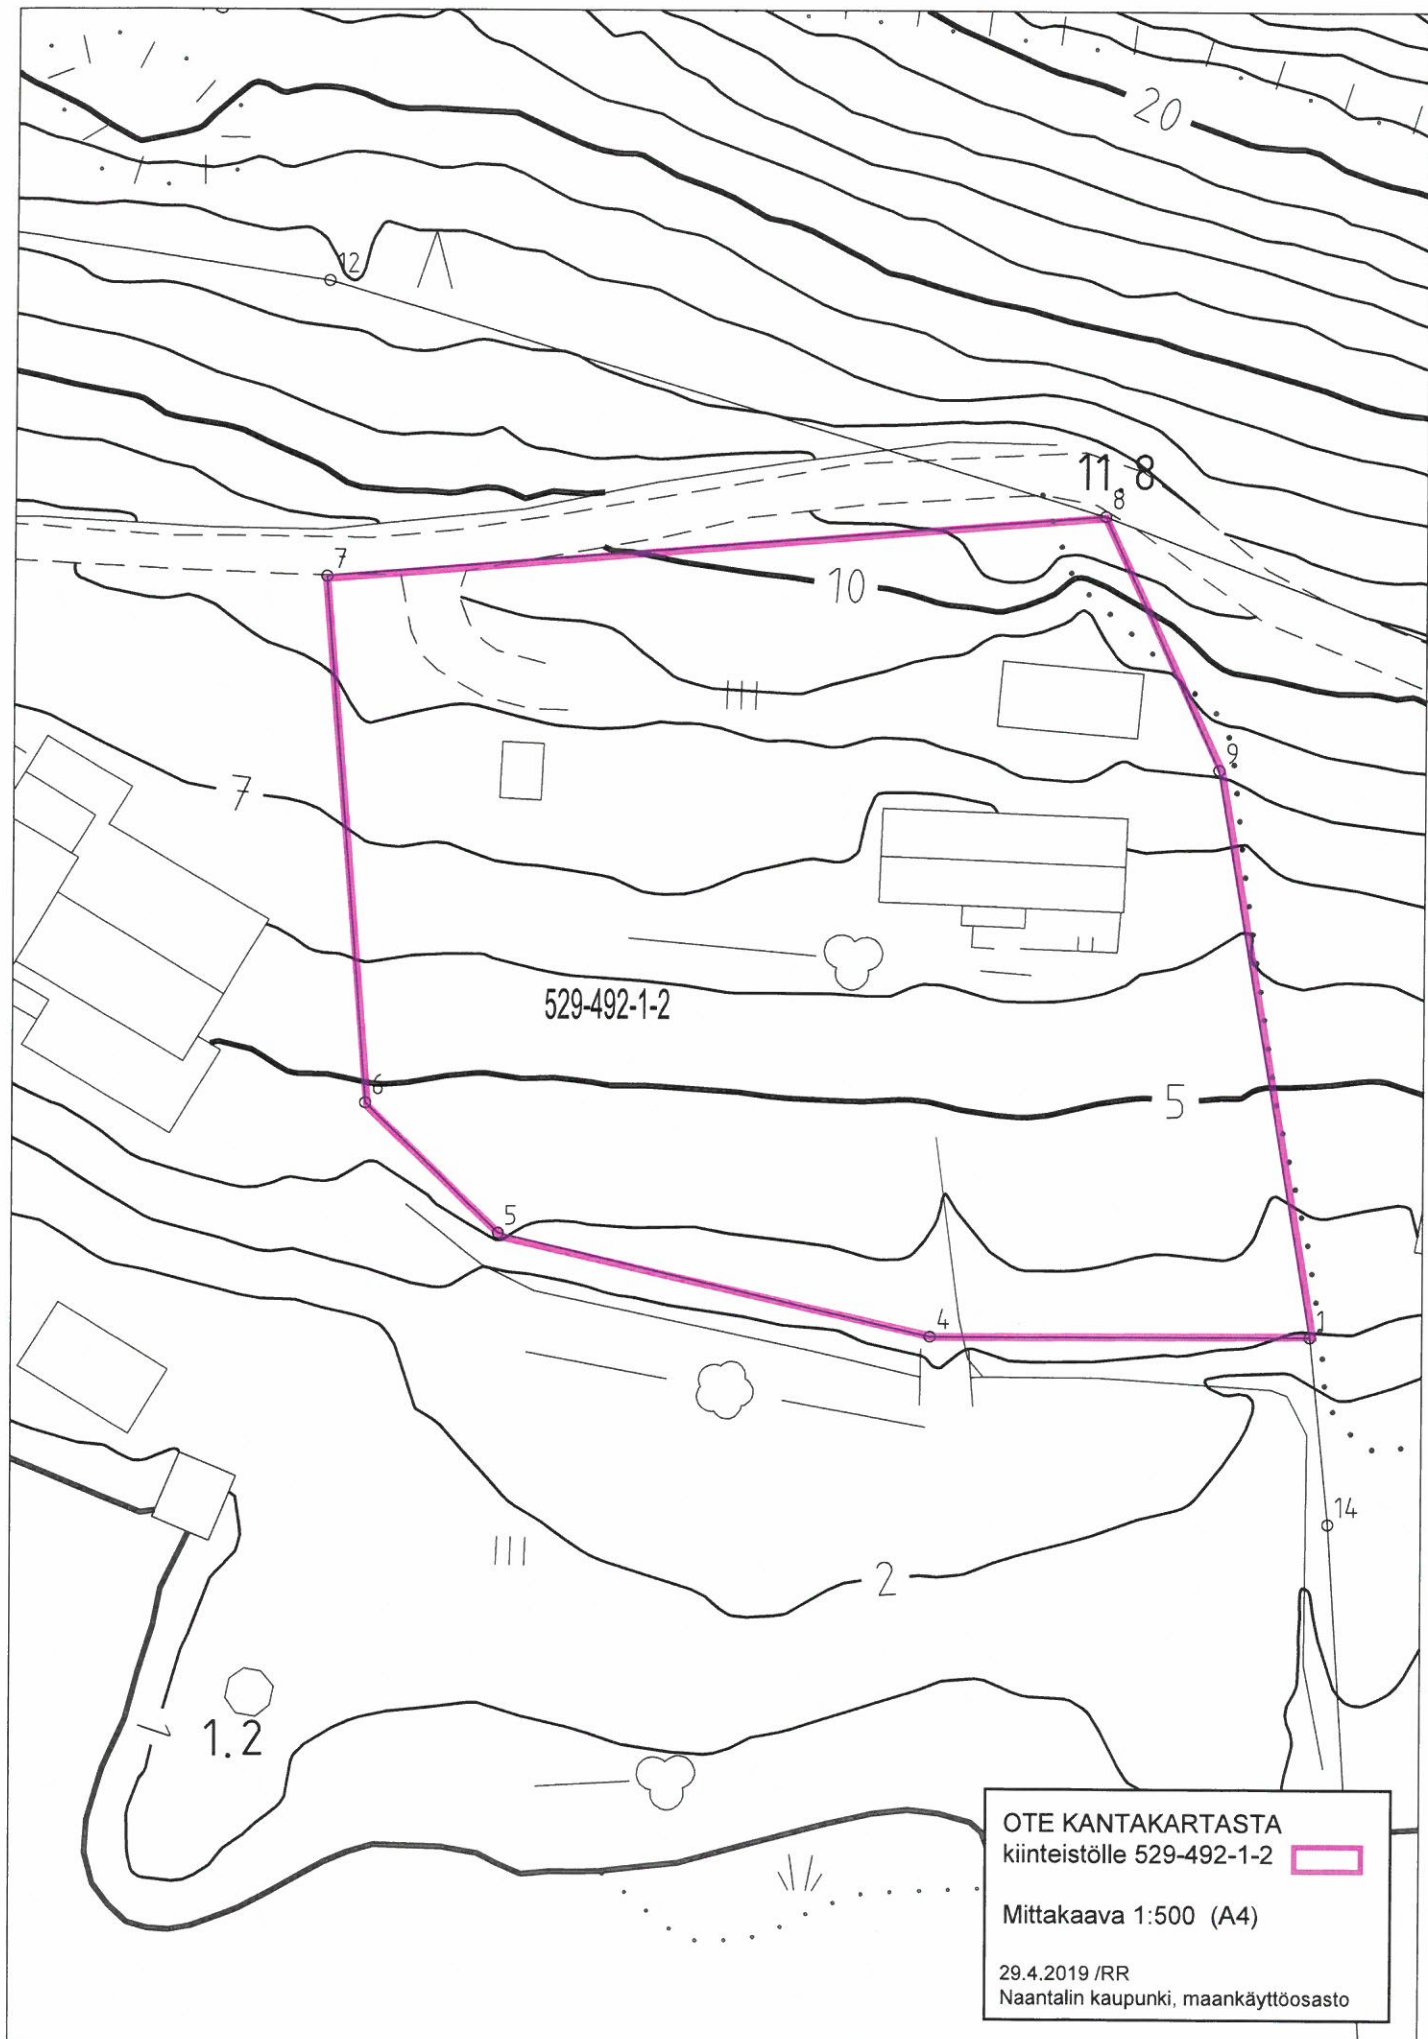

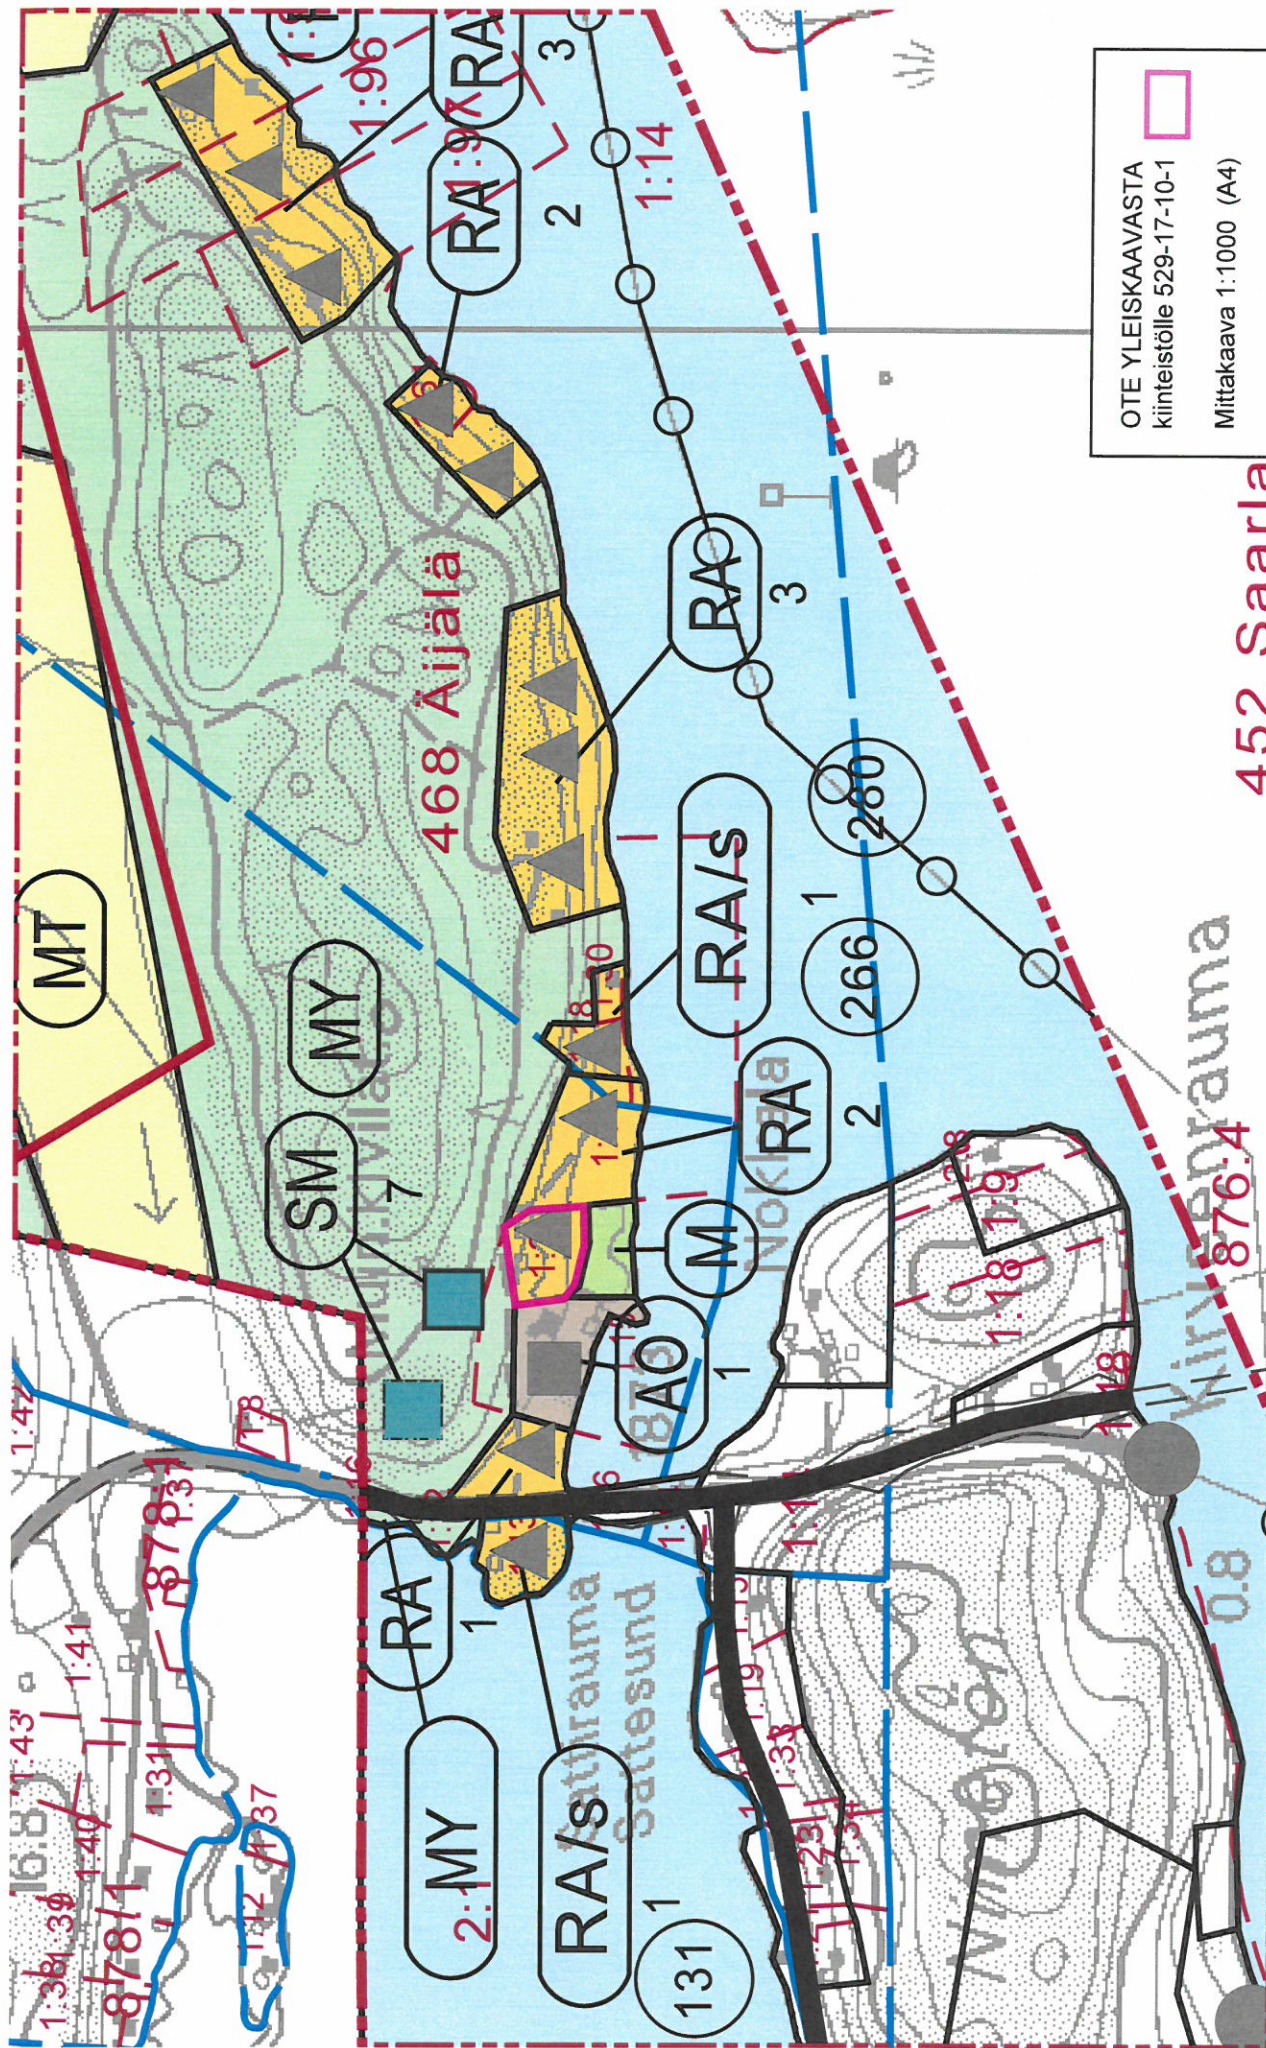

OTE YLEISKAAVASTA
kiinteistöle 529-17-10-1

Mittakaava 1:1000 (A4)

13.6.2019 /RR
Naantalin kaup



RYMÄTTYLÄ

ETELÄISEN SAARISTON OSAYLEISKAAVA

OTAVA LÄHISAARINEEN

1:10 000

OSAYLEISKAAVAMERKINNÄT JA -MÄÄRÄYKSET

AO₁

Asuntoalue.

Rakennuspaikalle saa rakentaa asuinrakennuksen ja sen käyttötarkoitukseen liittyviä talousrakennuksia. Rakennuksessa saa olla sivuasunto.

Uuden rakennuspaikan vähimmäispinta-ala on 3500 m².

AO-rakennuspaikan enimmäisrakennusoikeus on 350 k-m².

Numero merkinnän yhteydessä osoittaa rakennuspaikkojen enimmäismäärän.

AM₁

Maatilakeskuksen alue.

Alueelle saa rakentaa maa- ja metsätalouteen ja niiden sivuelinkeinoihin liittyviä asunto-, tuotanto- ja talousrakennuksia.

AM-rakennuspaikalle saa rakentaa kaksi asuinrakennusta.

Numero merkinnän yhteydessä osoittaa rakennuspaikkojen enimmäismäärän.

RA₁

Loma-asuntoalue.

Rakennuspaikalle saa rakentaa yhden korkeintaan kaksiasuntoisen lomarakennuksen, jonka enimmäiskerrosala on 120 m², yhden erillisen saunarakennuksen, jonka enimmäiskerrosala on 30 m², yhden erillisen talousrakennuksen, jonka enimmäiskerrosala on 20 m² sekä yhden erillisen lämpöeristämättömän vajarakennuksen, jonka enimmäiskerrosala on 30 m². Vajatilat saa rakentaa myös talousrakennuksen yhteyteen.

Olevia rakennuksia saa korjata. Uuden rakennuspaikan vähimmäispinta-ala on 3500 m².

Numero merkinnän yhteydessä osoittaa rakennuspaikkojen enimmäismäärän.

RA-1₁

Loma-asuntoalue.

Pinta-alaltaan alle 1 ha kokoisilla saarilla rakennusoikeus on yhteensä enintään 60 m².

RA₀

Loma-asuntoalue.

Luku 0 RA-maankäyttömerkinnän yhteydessä osoittaa, että alueelle saa rakentaa saunarakennuksen, jonka enimmäiskerrosala on 30 m². Alueesta ei saa muodostaa erillistä rakennuspaikkaa.

RM

Matkailupalvelujen alue.

Alueelle saa rakentaa matkailua ja lomailua palvelevia enintään kaksikerroksisia rakennuksia ja rakennelmia. Alueesta ei saa muodostaa erillisiä rakennuspaikkoja.

TYK

Kalanjalostuslaitosten alue.

Alueelle ei saa rakentaa asuntoja.

VR

Retkeily- ja ulkoilualue.

LV

Venesatama.

Alue on tarkoitettu yleiseen tai yksityiseen käyttöön. Alueelle voidaan laiturien lisäksi rakentaa pieniä venevajoja tai varastoja.

Alueen perustaminen edellyttää vesilain mukaista lupaa.

LV-1

Venesatama/venetelakka.

Alue on tarkoitettu veneiden huolto ja säilytyspalvelujen alueeksi.

Alueen perustaminen edellyttää vesilain mukaista lupaa.

ET

Yhdyskuntateknisen huollon alue.

S

Suojelualue.

Alueella ei saa suorittaa sellaisia toimenpiteitä, jotka saattavat vaarantaa alueen suojeluarvoja.

Alueella saa suorittaa toimenpiteitä, jotka ovat tarpeen sen suojeluarvon säilyttämiseksi tai palauttamiseksi.

Numero viittaa kaavaselostuksen kohdeluetteloon.

M

Maa- ja metsätalousvaltainen alue.

Alue on tarkoitettu maa- ja metsätalouden harjoittamiseen.

Alueella on sallittu haja-asutustyyppinen rakentaminen ranta-alueita lukuun ottamatta. Rakentamisessa tulee kiinnittää erityistä huomiota rakennusten sopimiseen maisemaan ja ympäristöön.

MT

Maa- ja metsätalousalue.

Alue on tarkoitettu ensisijaisesti viljelykäyttöön.

Alueella on sallittu haja-asutustyyppinen rakentaminen ranta-alueita lukuun ottamatta. Rakentamisessa tulee kiinnittää erityistä huomiota rakennusten sopimiseen maisemaan ja ympäristöön.

MY

Maa- ja metsätalousvaltainen alue, jolla on ympäristöarvoja.

Alueella on maisema- tai luonnonarvoja. Ympäristöä haitallisesti muuttavia toimenpiteitä tulee välttää.

Alueella on sallittu ranta-alueita lukuun ottamatta haja-asutustyyppinen rakentaminen, mutta sitä tulisi välttää. Rakentamisessa tulee kiinnittää erityistä huomiota rakennusten sopimiseen maisemaan ja ympäristöön.

MY₂₀₅

luo

Luonnon monimuotoisuuden kannalta erityisen tärkeä alue.

Alueen käyttöä suunniteltaessa ja toteutettaessa on otettava huomioon luonnon monimuotoisuuden kannalta tärkeiden elinympäristöjen säilyttämisedellytykset.


Numero viittaa kaavaselostuksen kohdeluetteloon.



Maa- ja metsätalousvaltainen alue, arvokas kallioalue.

Alueella on maisema- tai luonnonarvoja. Ympäristöä haitallisesti muuttavia toimenpiteitä tulee välttää.

Numero viittaa kaavaselostuksen kohdeluetteloon.

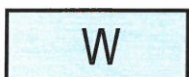

Vesialue.

600/8/80

Enimmäiskerrosala k-m² / enimmäisyksikkömäärä / yksikön enimmäiskoko k-m².

1000

Rakennusoikeus kerrosalaneliömetreinä.



Kunnan raja.



Osayleiskaava-alueen raja.



Alueen raja.



Ranta-asemakaava-alueen raja.




Yhdystie.



Pääsytie.



Väylä.

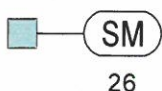


Muinaismuistokohde.

Muinaismuistolain (295/63) rauhoittama kiinteä muinaisjäänös.

Muinaisjäänöksen kaivaminen, peittäminen, muuttaminen ja muu siihen kajoaminen on kielletty. Peltoviljely, laiduntaminen ja metsätalous on sallittua. Metsän äestys on kuitenkin kielletty. Aluetta koskevat maankäyttösuunnitelmat on lähetettävä Museovirastoon tai maakuntamuseoon lausuntoa varten.


Numero viittaa kohteen numerointiin kaavaselostuksessa.

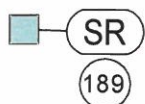

Seudullisesti merkittävä suojeltava rakennus tai rakennusryhmä.

Rakennusta ei saa purkaa eikä siinä saa suorittaa sen kulttuuri-historiallisia tai rakennushistoriallisia arvoja vaarantavia toimia.

Ympyröity numero viittaa kaavaselostuksen kohdeluetteloon.

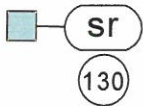

Paikallisesti merkittävä säilytettävä rakennus tai rakennusryhmä.

Rakennuksissa suoritettavien muutos- ja korjaustöiden, käyttö-tarkoituksen muutosten sekä täydennysrakentamisen ja alueella tehtävien toimenpiteiden tulee olla sellaisia, että alueen rakennus- ja/tai kulttuurihistoriallisesti ja/tai maisemakuvallisesti arvokas luonne ja ominaispiirteet säilyvät.

Ennen rakennusta merkittävästi muuttaviin toimenpiteisiin ryhtymistä tulee Turun maakuntamuseolle varata tilaisuus lausunnon antamiseen.

Ympyröity numero viittaa kaavaselostuksen kohdeluetteloon.




Alue, jolla on kulttuurihistoriallisesti ja maisemallisesti merkittäviä rakennuksia tai muita miljööarvoja.

Alueella olevista rakennuksista ja alueesta tulee huolehtia niin, että niiden arvo säilyy.

Täydentävä uudisrakentaminen tulee rakennustyyliältään, materiaaleiltaan ja väreiltään sovittaa erityisen huolella olevaan rakennuskantaan ja maisemaan. Rakennettaessa alueelle uudisrakennusta, laajennettaessa rakennusta tai purettaessa olemassa olevaa rakennusta tai sen ulkoasua muutettaessa on kiinnitettävä erityistä huomiota alueen ominaispiirteiden ja arvojen säilymiseen.

Ennen alueen kulttuurihistoriallisesti arvokasta ympäristöä merkittävästi muuttaviin toimenpiteisiin ryhtymistä tulee Turun maakuntamuseolle varata hyvissä ajoin lausunnon antamiseen.

Ympyröity numero viittaa kaavaselostuksen kohdeluetteloon.

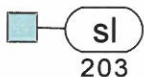

Luonnonsuojelukohde.

Numero viittaa kaavaselostuksen kohdeluetteloon.



Valtakunnallisesti merkittävän rakennetun kulttuuriympäristön raja (Lookila).

Alueella tulee edistää maisemanhoitoa. Alueella ei saa suorittaa toimenpiteitä, jotka vaarantavat alueen kulttuuriympäristön arvojen säilymistä. Toimenpiteisiin tulee pyytää museoviranomaisen lausunto.



Ympärivuotisessa käytössä oleva asuinrakennus.

- nykyinen (osoitettu rakennuslupa- ja rakentamistilanteen perusteella)



- uusi

Loma-asunto.



- symboli osoittaa, että rakennuspaikka on kokonaan tai osittain rakennettu.

(osoitettu rakennuslupa- ja rakentamistilanteen perusteella)



- uusi



Ohjeellinen yksityinen venesatama.

Ranta-alueen raja.

Rantaviivan ja ranta-alueen välinen alue on ranta-alue, jolla osayleiskaava osoittaa kaiken rakennusoikeuden.

Ampuminmaa sekä sitä pienemmät saaret ovat kokonaan ranta-aluetta.

Ranta-alueella on kuitenkin vähintään 150 m etäisyydellä rantaviivasta sallittu maa- ja metsätaloutta palveleva, todelliseen tarpeeseen perustuva välttämätön rakentaminen.

Lisäksi ranta-alueella on alle 150 m etäisyydellä rantaviivasta sallittu maa- ja metsätaloutta palveleva, todelliseen tarpeeseen perustuva välttämätön rakentaminen olevien AM-alueiden välittömään yhteyteen niin, että vapaan rannan osuus ei vähene.

Yleismääräykset:

Ranta-alueen rakennusoikeus on maanomistajakohtaisesti osoitettu AO-, AM-, RA-, RA-1-, RA₀ ja RM-alueille.

Osayleiskaavaa voidaan käyttää MRL 72 §:n mukaisesti rakennusluvan perusteena osayleiskaavan mukaiseen rakentamiseen AO-, AM-, RA-, RA-1-, RA₀- ja LV-1-alueilla.

Alueiden yksityiskohtaisessa suunnittelussa, rakentamisessa ja muissa ympäristöä muuttavissa toimenpiteissä on otettava huomioon osayleiskaavan selostuksessa esitetyt yleiset ja maisemalliset tavoitteet ja suunnitteluohjeet.

Rakennuspaikan koko ja rakennuspaikkakohtainen rakennusoikeus määräytyvät kunnan rakennusjärjestyksen mukaan, ellei osayleiskaavassa toisin määrätä.

Olevia rakennuksia saa korjata.

Rakentamista koskevat suositukset:

Haettaessa rakennuslupaa tai laadittaessa asema- tai ranta-asemakaavaa saarille, joille ei ole kiinteää ajoyhteyttä, on osoitettava vene- ja autopaikkojen sijainti mantereella.

Rakennukset on sijoitettava vähintään 40 m ja saunarakennukset vähintään 20 m päähän rantaviivasta.

Rakennukset, laiturit, lipputangot ja muut rakennelmat on sijoitettava ja toteutettava niin, että ne ovat mereltä katsottuna mahdollisimman huomaamattomia.

Rantarakennuspaikoilla on rantaviiva sekä rantavyöhykkeen puusto ja kasvillisuus säilytettävä luonnonmukaisina.

Loma-asunnon käymäläratkaisuksi suositellaan kompostoivaa kuivakäymälää. Vesikäymälän rakentaminen sallitaan vain, jos käymäläjätevedet johdetaan umpikaivoon. Muita jätevesiä varten on tehtävä maasuodatin, jonka kautta jätevedet johdetaan maastoon. Muut kuin käymäläjätevedet voidaan imeyttää suoraan maastoon silloin kun imeytysolosuhteet ovat erityisen hyvät.

Jätteet kompostoidaan, poltetaan tai kuljetetaan pois.


RM-alueille on laadittava vesi- ja jätehuoltosuunnitelmat.

Kaarina 1.6.2006, tark. 20.11.2006, 17.4.2007, 14.8.2007

AIRIX Ympäristö Oy

Jukka Liikari
DI, SNIL

Petri Hautala
maanmittausins.

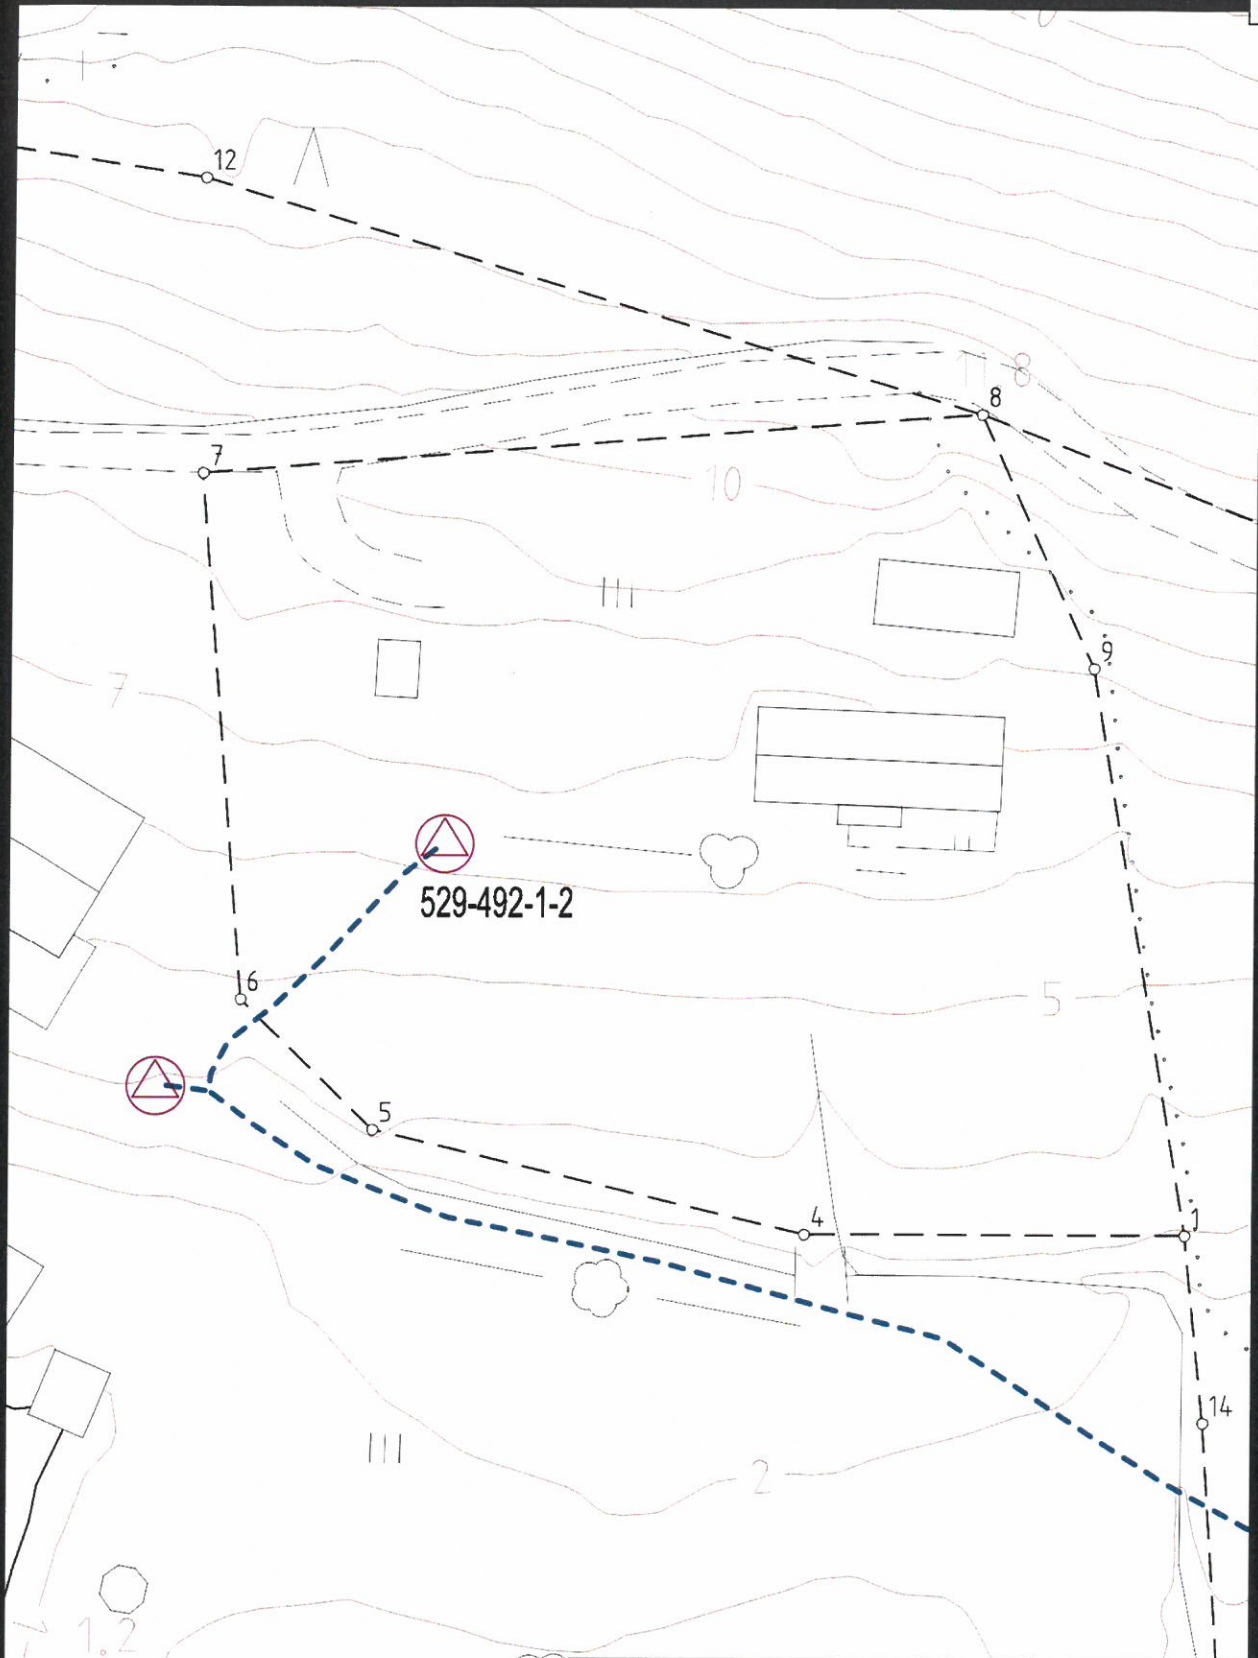

(c) Naantali Vesihuoltolaitos



Maankäyttö




Mittakaava: 1:500

Paperikoko: A4

Päiväys: 29.04.2019

(c) Esitettävien kartta-aineistojen tekijänoikeudet kuuluvat tekijöille.
Luettelo julkaisussa käytettävien aineistojen tekijänoikeuksista on saatavilla.

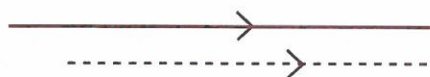

jätevesiviemäri
tonttijohto



käyttövesijohto
tonttijohto




hulevesiviemäri
tonttijohto



paineviemäri



vesijuoksun korkeus

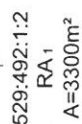

	1990-2000	1990-2000	1990-2000	1990-2000	1990-2000
Käytely:	95m ³	44+11m ³	150m ³	150m ³	150m ³
puutavara:	50m ³	-	111m ³	111m ³	111m ³
Käytännöllis:	39m ³	-	39m ³	39m ³	39m ³
uusi kylvätkä:	-	39m ³	-	-	-
rakennus:	115m ³	-	115m ³	115m ³	115m ³
vanhat + uudet:	115m ³	-	154m ³	154m ³	154m ³
rakennuskoetta jää:	-	-	46m ³	46m ³	46m ³

KORKEUSJÄRJESTELMÄ = N₂₀₀₀



Ratnak	Nº AO	PRIUS	MOTORS
Santaremópolis 17, 2 129 RUA, Pymbyás, Nourail	24/18	1	
Antero Hakula RI(AKS) Roteiro nº 1 - 2120 Vela www.kite-dragon.com	ARK		
14.08.2016			