


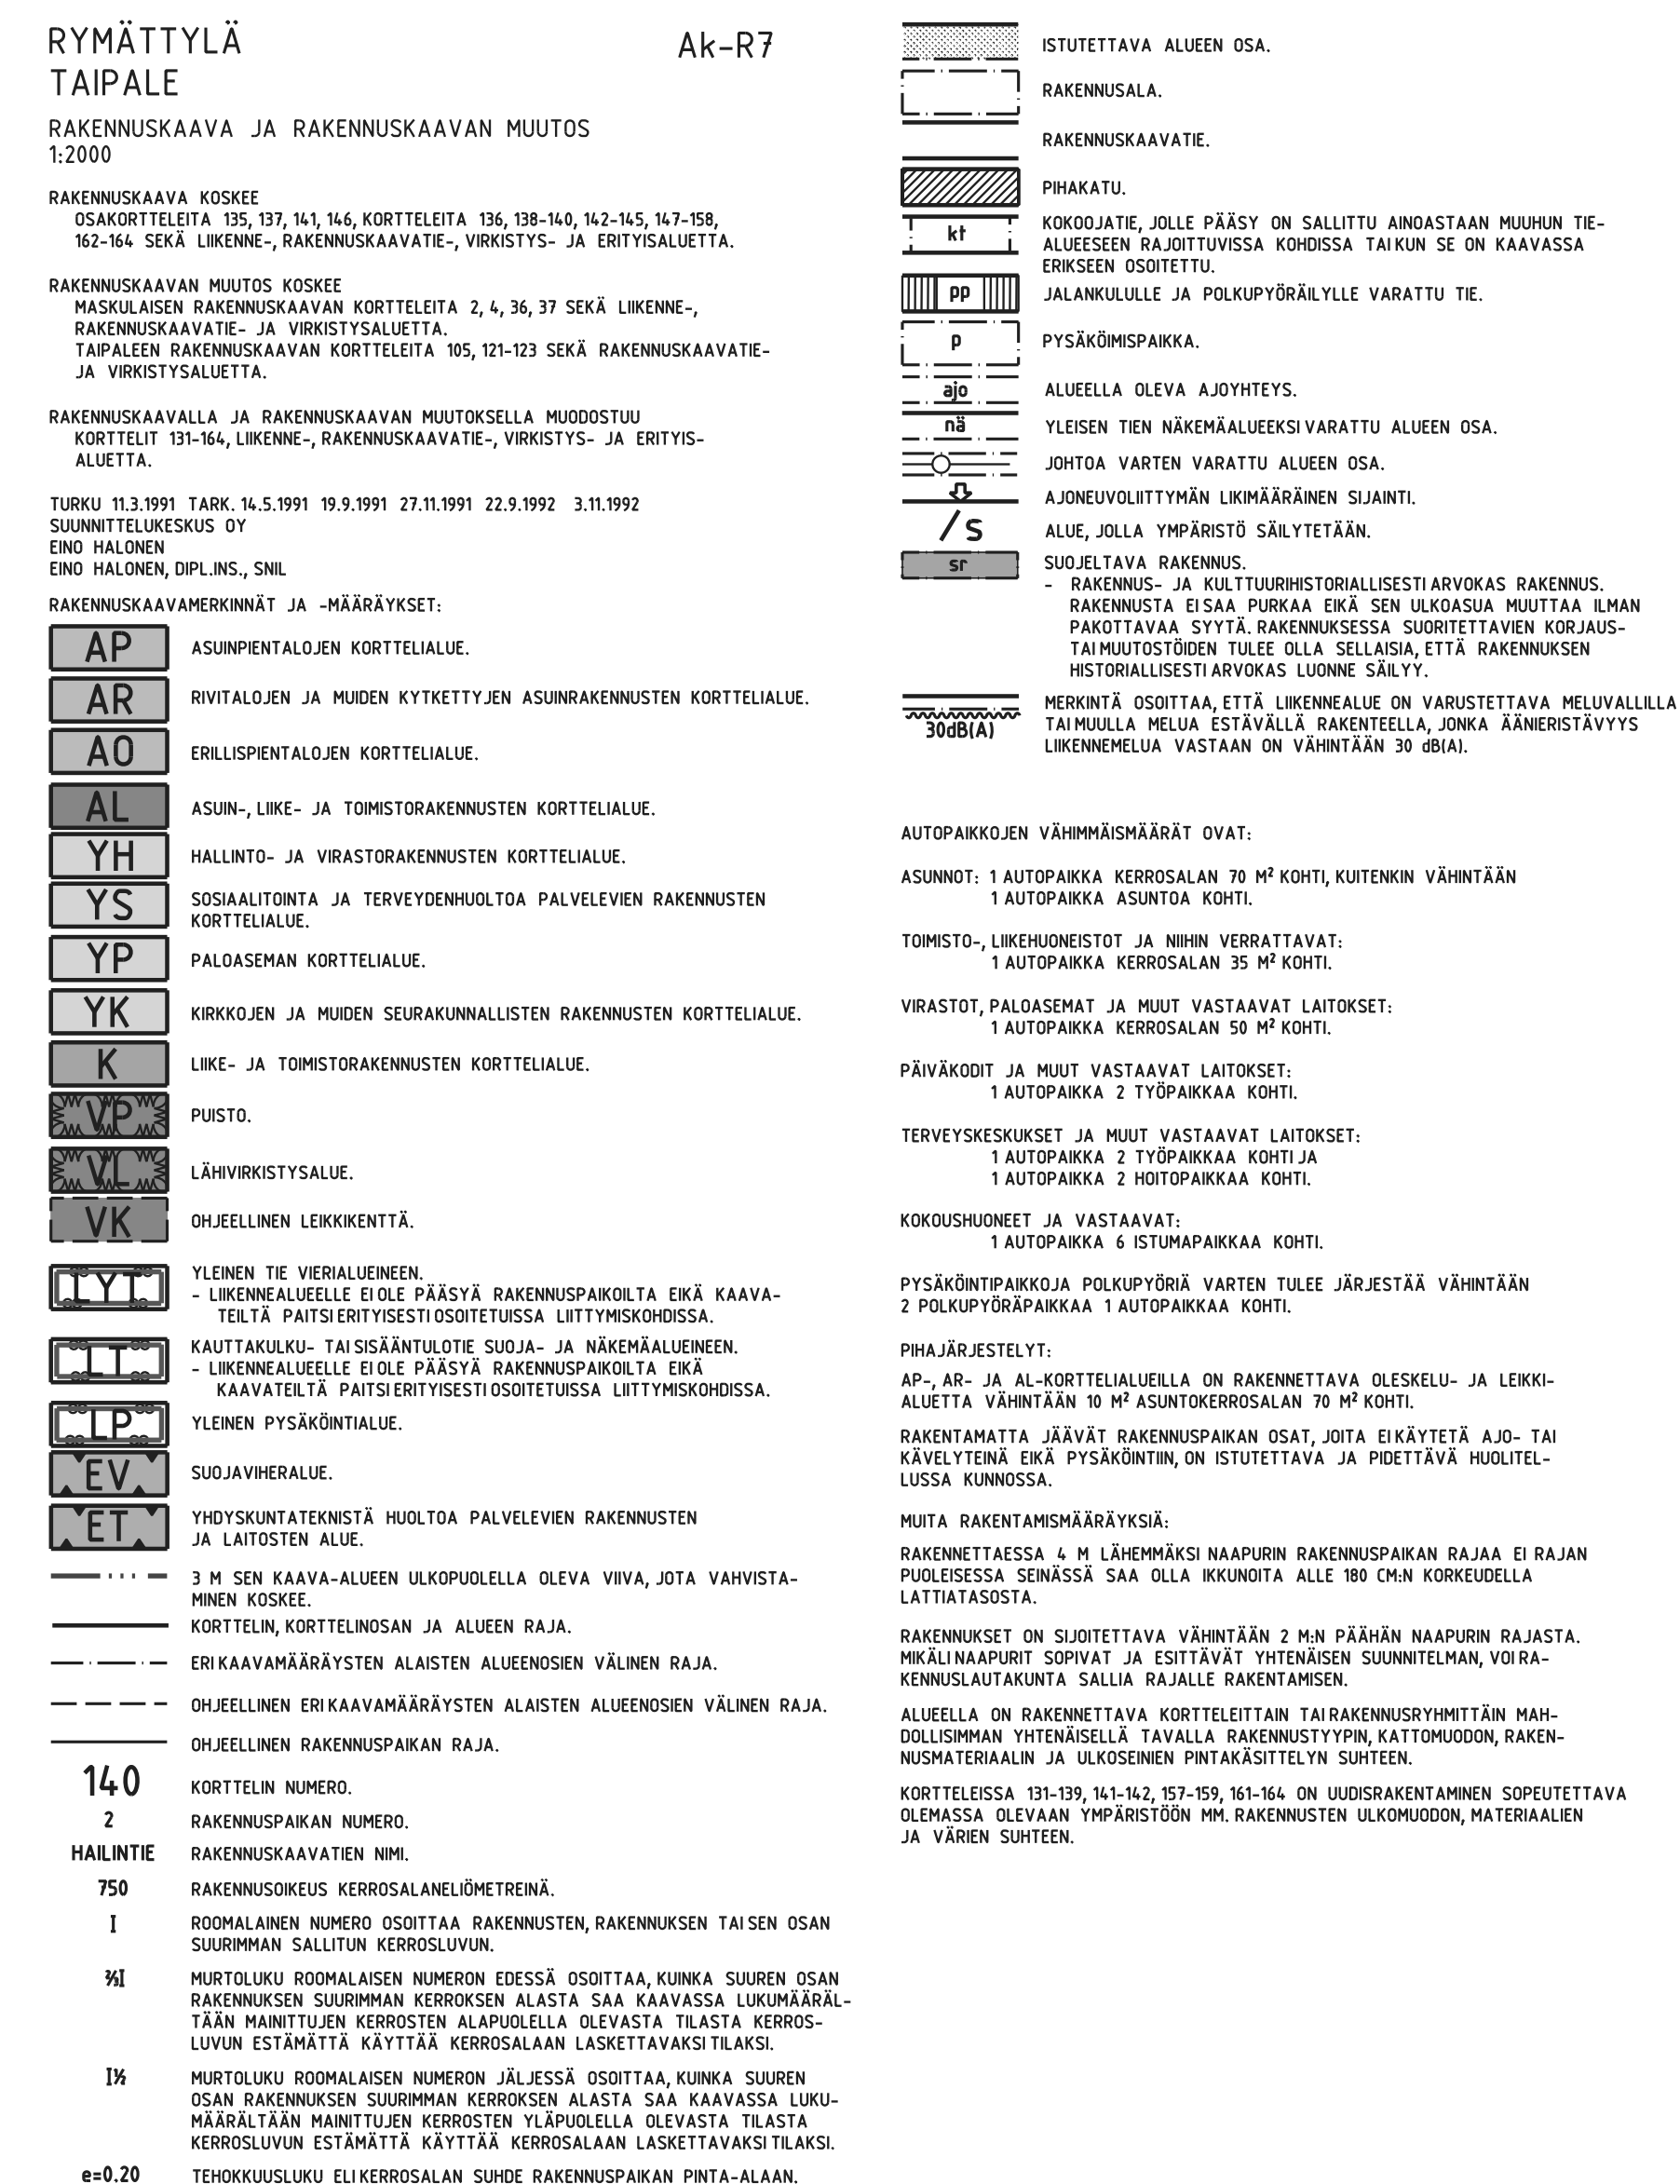

RAKENNUSOIKEUSLASKELMA:

TON TIN PINTA-ALA ..m2  
RAKENNUSOIKEUS e=0.25 ..m2

|                   |                              |
|-------------------|------------------------------|
| PALOASEMARAKENNUS |                              |
| KERROSALA         | 575m2                        |
| KOKONAISALA       | 575m2                        |
| HUONEISTOALA      | 471m2 (sis.51m2 parvitiilaa) |
| TILAVUUS          | 2650m3                       |

PALOTEKNINEN SELVITYS:

PALOLUOKKA P2  
PALOVAARALLISUUSLUOKKA 1  
SUOJAUSTASO 3  
PALOKUORMA < 600MJ/m2

## RAKENNUKSESSA KONEELLINEN ILMANVAIHTO

RAKENNUS VARUSTETAAN VIRANOMAISMAÄRÄYKSIEN  
MUKAISELLA ALKUSAMMUTUSKALUSTOLLA JA  
POISTUMISTIEVALOILLA.

## RAKENNUKSESSA PAINOVOIMAINEN SAVUNPOISTO

## SAVUNPOISTO AVATTAVIEN IKKUNOIDEN KAUTTA

[illegible][illegible]