



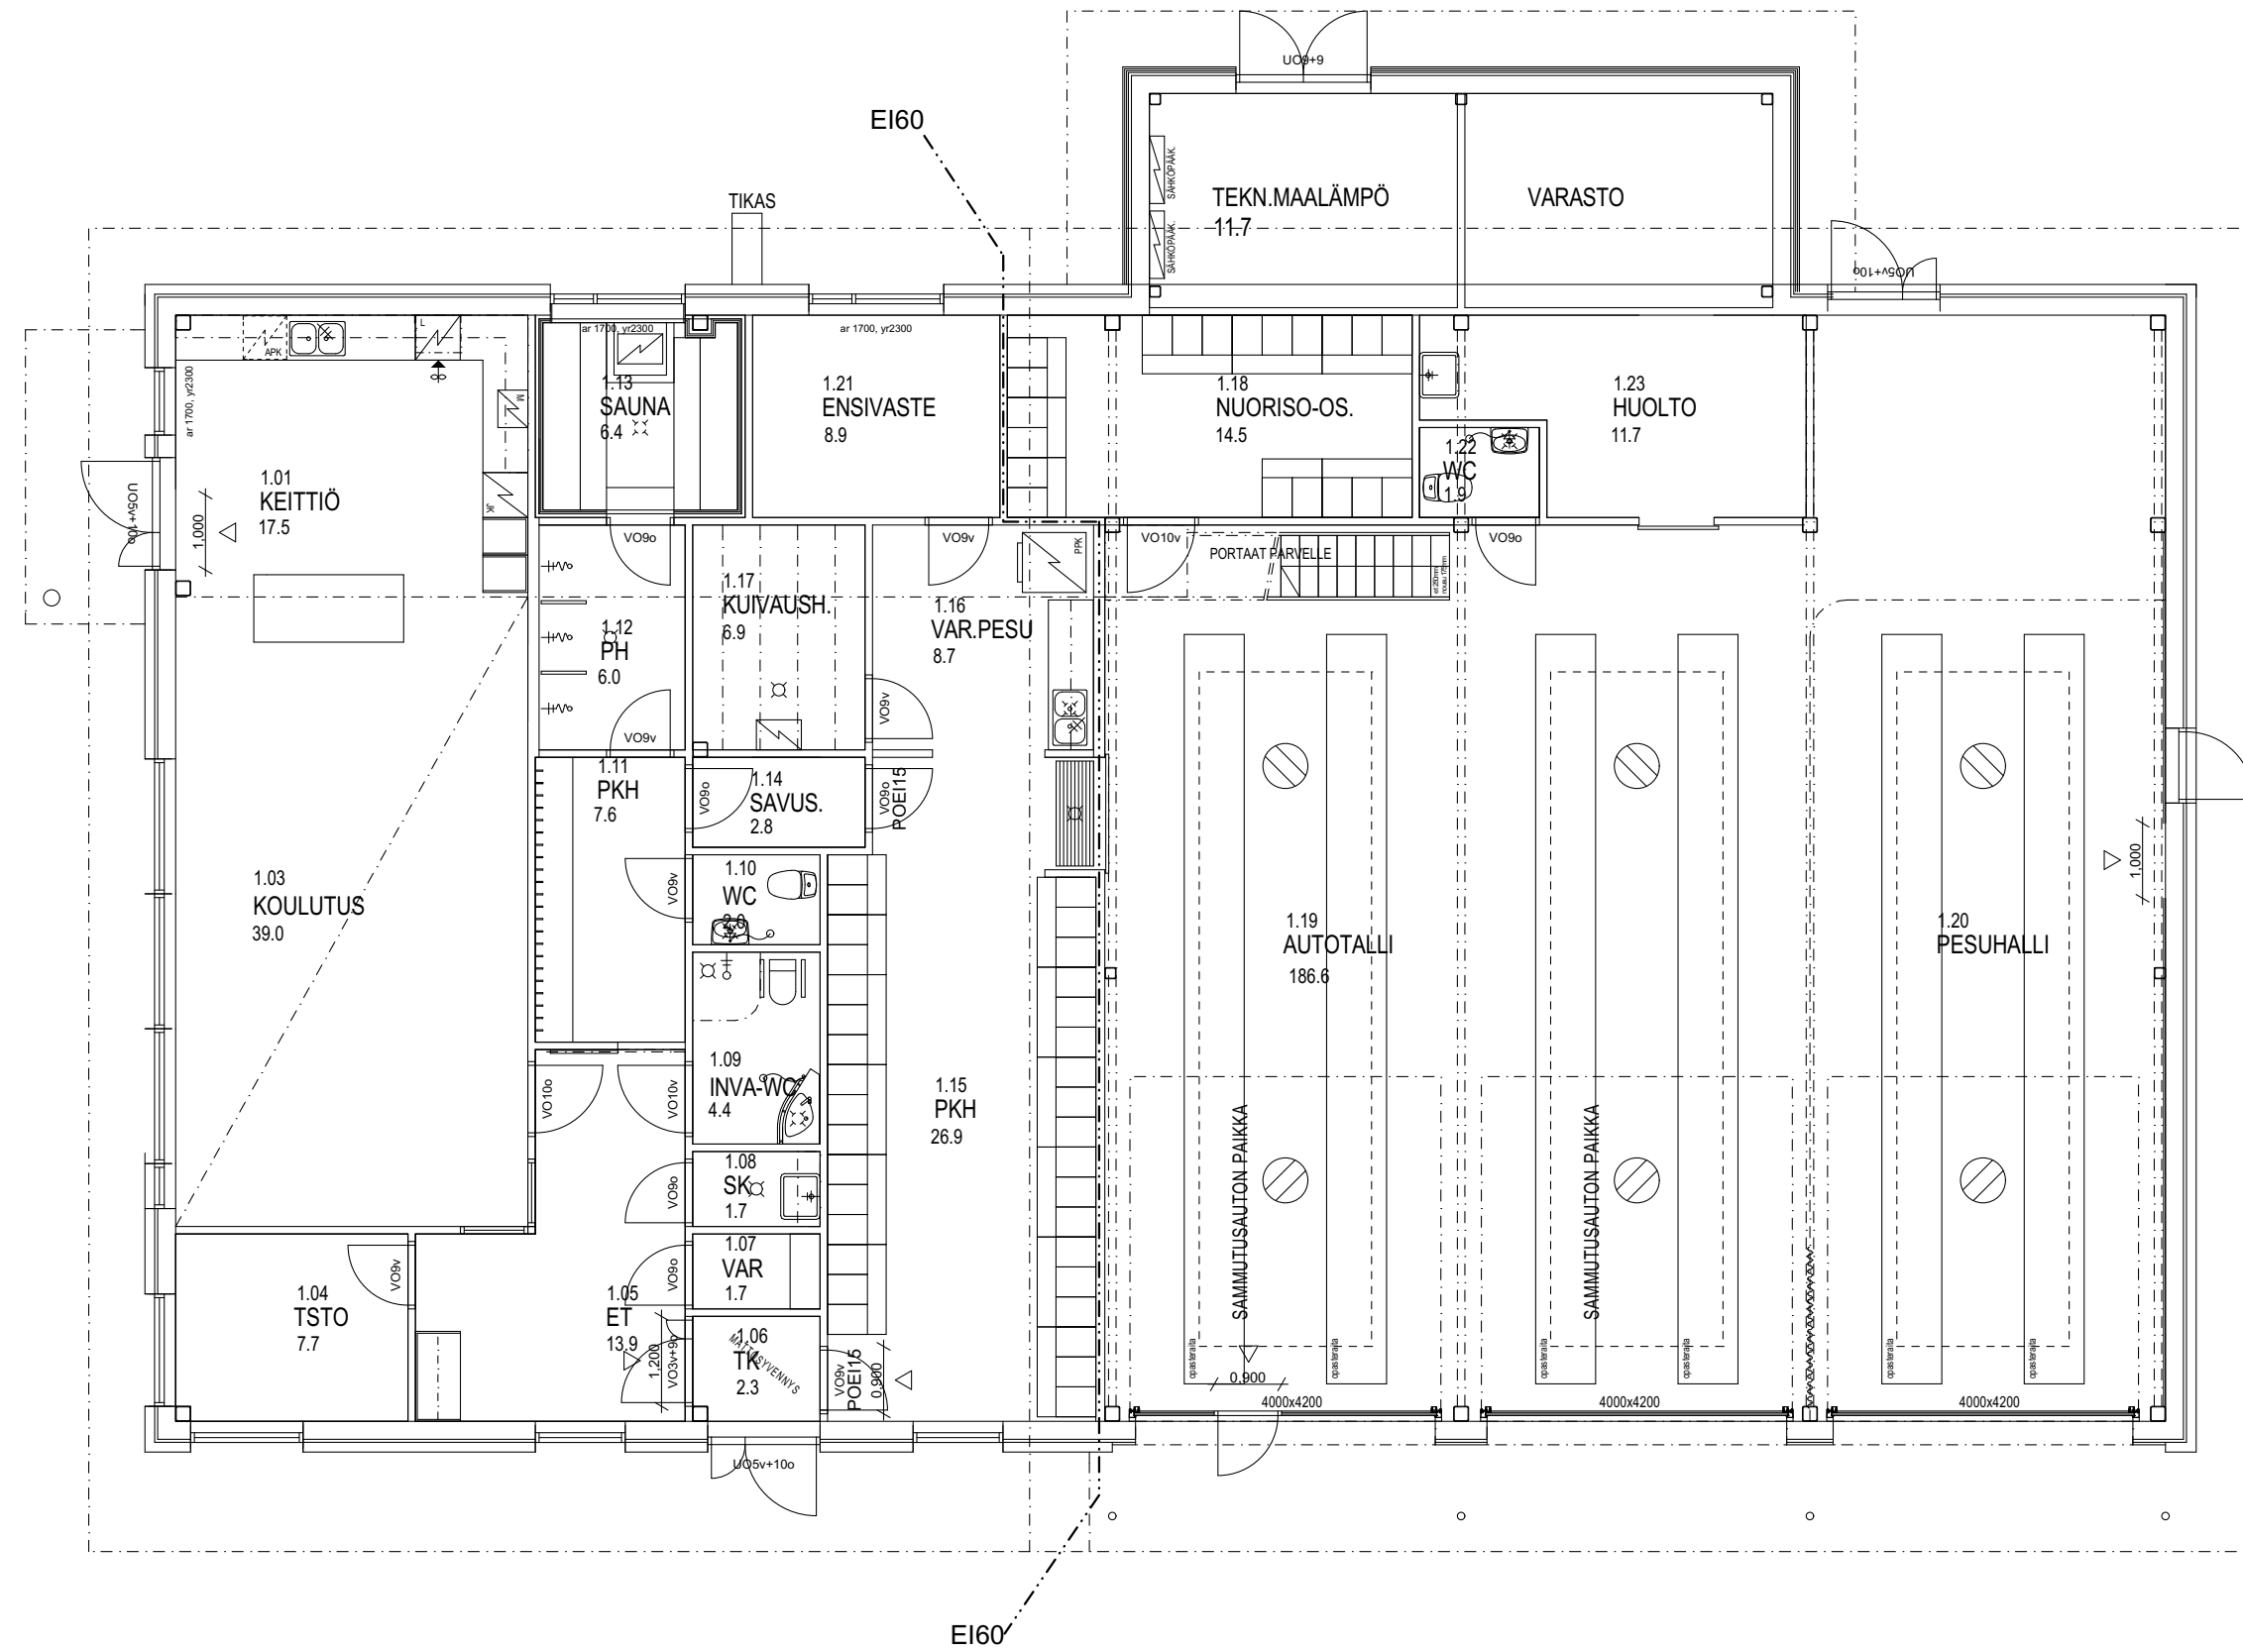

1.KERROS

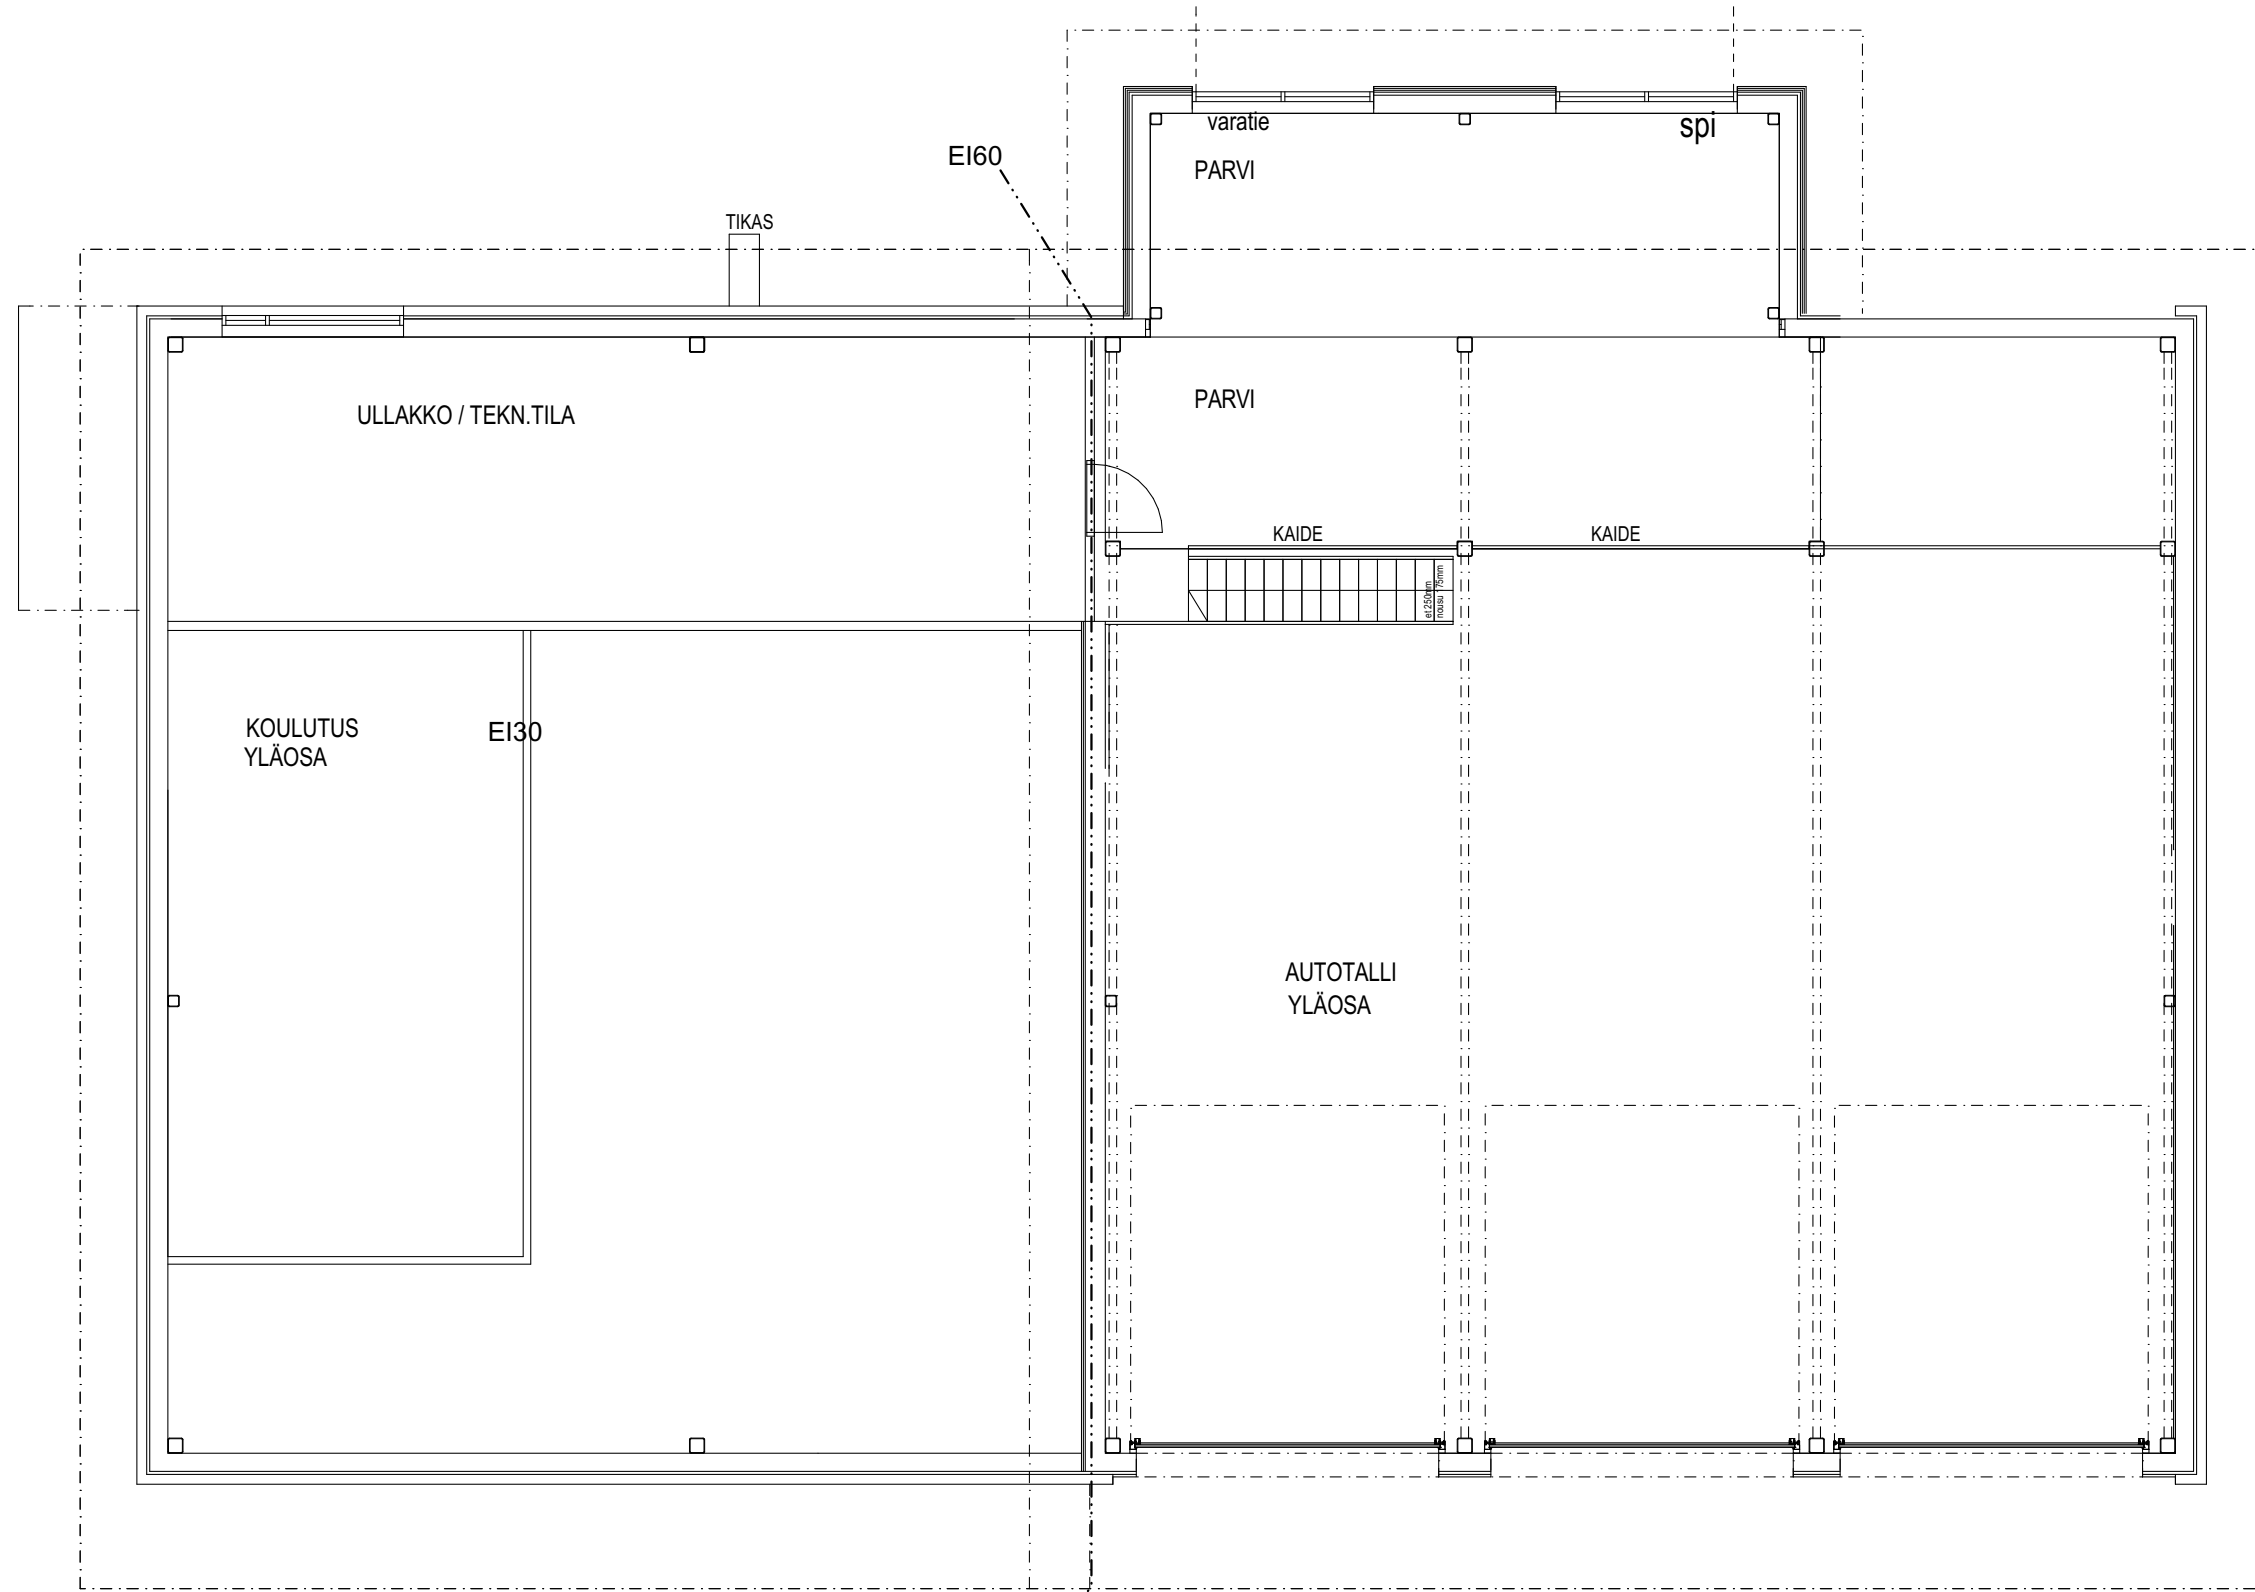

2.KERROS

529-498-1-31

K.osa/Kylä	Korttel/Tila	Tontti/Rn:o	Viranomaisen arkistointimerkintöjä varten		
Rakennustoimenpide			Piirustustaji	Juokse.no:	
UUDISRAKENNUS			PÄÄPIIRUSTUS	2/5	
Rakennuskohteen nimi ja osoite			Piirustuksen sisältö	Mittakaavat	
RYMÄTTYLÄN PALOASEMA			POHJAPIIRROS 1. JA 2.KRS	1:100	
Vanhatie 14					
21140 Rymättylä					
JMh ARKKI TEHTÄVÄT Linnaankatu 26 20100 Turku puh. 02-469 5950 GSM 040-550 7235 etunimi.sukunimi@jmh.fi					
MATTI HAAPAJÄRVI Arkkitiehti SAFA					
					
Turku 12.06.2019					