

LEIKKIALUEIDEN KEHITTÄMISSUUNNITELMA

Naantalin kaupunki ylläpitää tällä hetkellä 39 leikkialuetta, jotka sijaitsevat eri puolilla Naantalia. Leikkialueet on sijoitettu pääasiassa asemakaavassa osoitetuille leikkialueiden sijaintipaikoille, mutta useita leikkipaikkoja on myös puistoalueilla, yleisillä alueilla ja jopa pysäköintialueilla.

Naantalin julkisten leikkialueiden tärkeitä kriteereitä ovat alueellinen tasapuolisuus, turvallisuus ja viihtyisyys. Näistä etenkin turvallisuuden ylläpitäminen vaatii jatkuvia toimenpiteitä. Leikkivälineiden osalta turvallisuutta on valvottu säännöllisesti jo lähes 20 vuoden ajan. Välineiden osalta turvallisuutta valvotaan niin viheryksikön omana työnä kuin terveystarkastajien ja Tukesin tarkastajien toimesta. Välineiden osalta kaupungin ylläpitämät leikkialueet ovat pääsääntöisesti hyvässä kunnossa.

Leikkialueiden turvallisuus ei kuitenkaan ole pelkkää välineturvallisuutta, vaan myös lähialue voi muodostua turvallisuushaksi. Merkittävimpiä lähialueen uhkia ovat liikenne ja vesialueet.

Naantalissa on perinteisesti luotettu siihen, että kasviraajausta riittää estämään lapsen poistumisen alueelta ja että vanhemmat valvovat lapsiaan. Turvallisuusnormien kiristyminen ja toimintakulttuurin muutokset vaativat kuitenkin asian tarkastelua uudelleen.

Leikkialueiden turvallisuutta arvioi työryhmä, johon kuuluivat kaupunginpuutarhuri Esa Viertola, erikoisammattimies Matti Lindgren ja vihersuunnittelija Kristiina Aaltonen. Työryhmä laati taulukkomuotoisen selvityksen leikkialueiden turvallisuushista. Taulukkoon on listattu kaikki kaupungin ylläpitämät leikkialueet.

Turvallisuuteen liittyen tarkasteltiin liikenteen ja veden läheisyyteen liittyviä leikkikenttäkohtaisia vaaratekijöitä. Tien osalta arvioitiin liikennemääriä, näkyvyyttä ja matkaa tielle. Veden osalta kriteerinä oli etäisyys.

Lopputulos arvioinnista on sarakkeessa 'Tarve aidalle'. Yhdeksän leikkialueen osalta työryhmä päätyi siihen, että aitaaminen olisi toteutettava mahdollisimman nopeasti. Näistä kolmen, Maskulaisen, Metsäpoikon ja Teersalon osalta leikkialue vaatii muita turvallisuuteen liittyviä muutostöitä, jotta aitaaminen olisi mielekästä.

Naantalissa 5.12.2019

Esa Viertola, kaupunginpuutarhuri
Matti Lindgren, erikoisammattimies
Kristiina Aaltonen, vihersuunnittelija

SISÄLTÖ:

Sijaintikartat:


Manner-Naantalin ja Luonnonmaan leikkialueiden sijainti	1
Merimaskun leikkialueiden sijainti	2
Rymättylän leikkialueiden sijainti	3
Velkuan leikkialueiden sijainti	4

Inventaariotiedot: aitatilanne	5
--------------------------------------	---

Toimenpide-ehdotukset:

Hellemaan leikkialue	7
Kalevanniemen leikkialue	8
Kirkkopuiston leikkialue	9
Maskulaisen leikkialue	10
Metsäpoikon leikkialue	11
Myllymäen leikkialue	12
Arholankujan leikkialue	13
Teersalon leikkialue	14
Viluluodon leikkialue	15


MANNER-NAANTALIN JA LUONNONMAAN LEIKKIALUEET

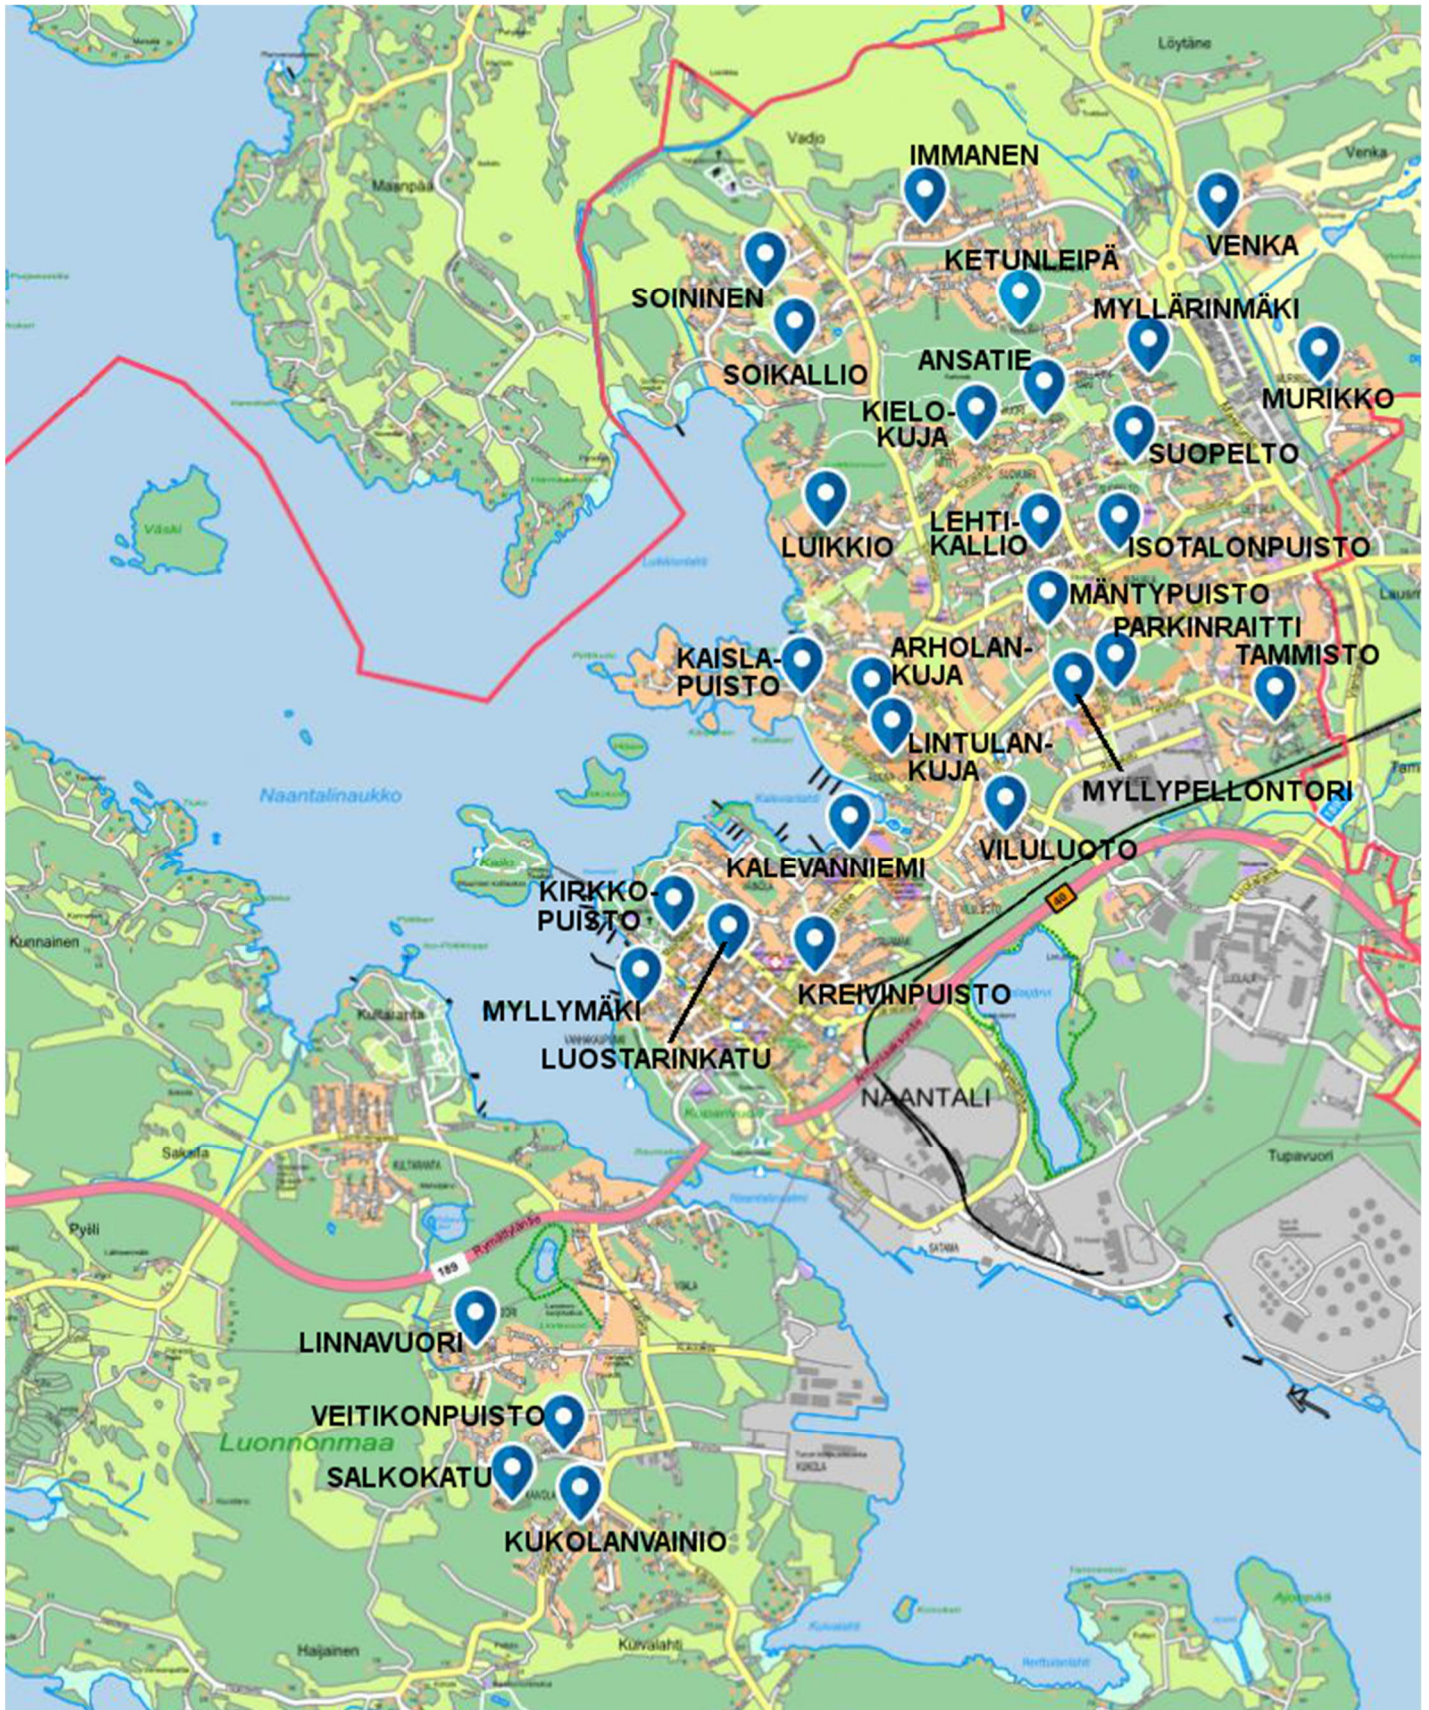


MERIMASKUN LEIKKIALUEET



RYMÄTTYLÄN LEIKKIALUEET

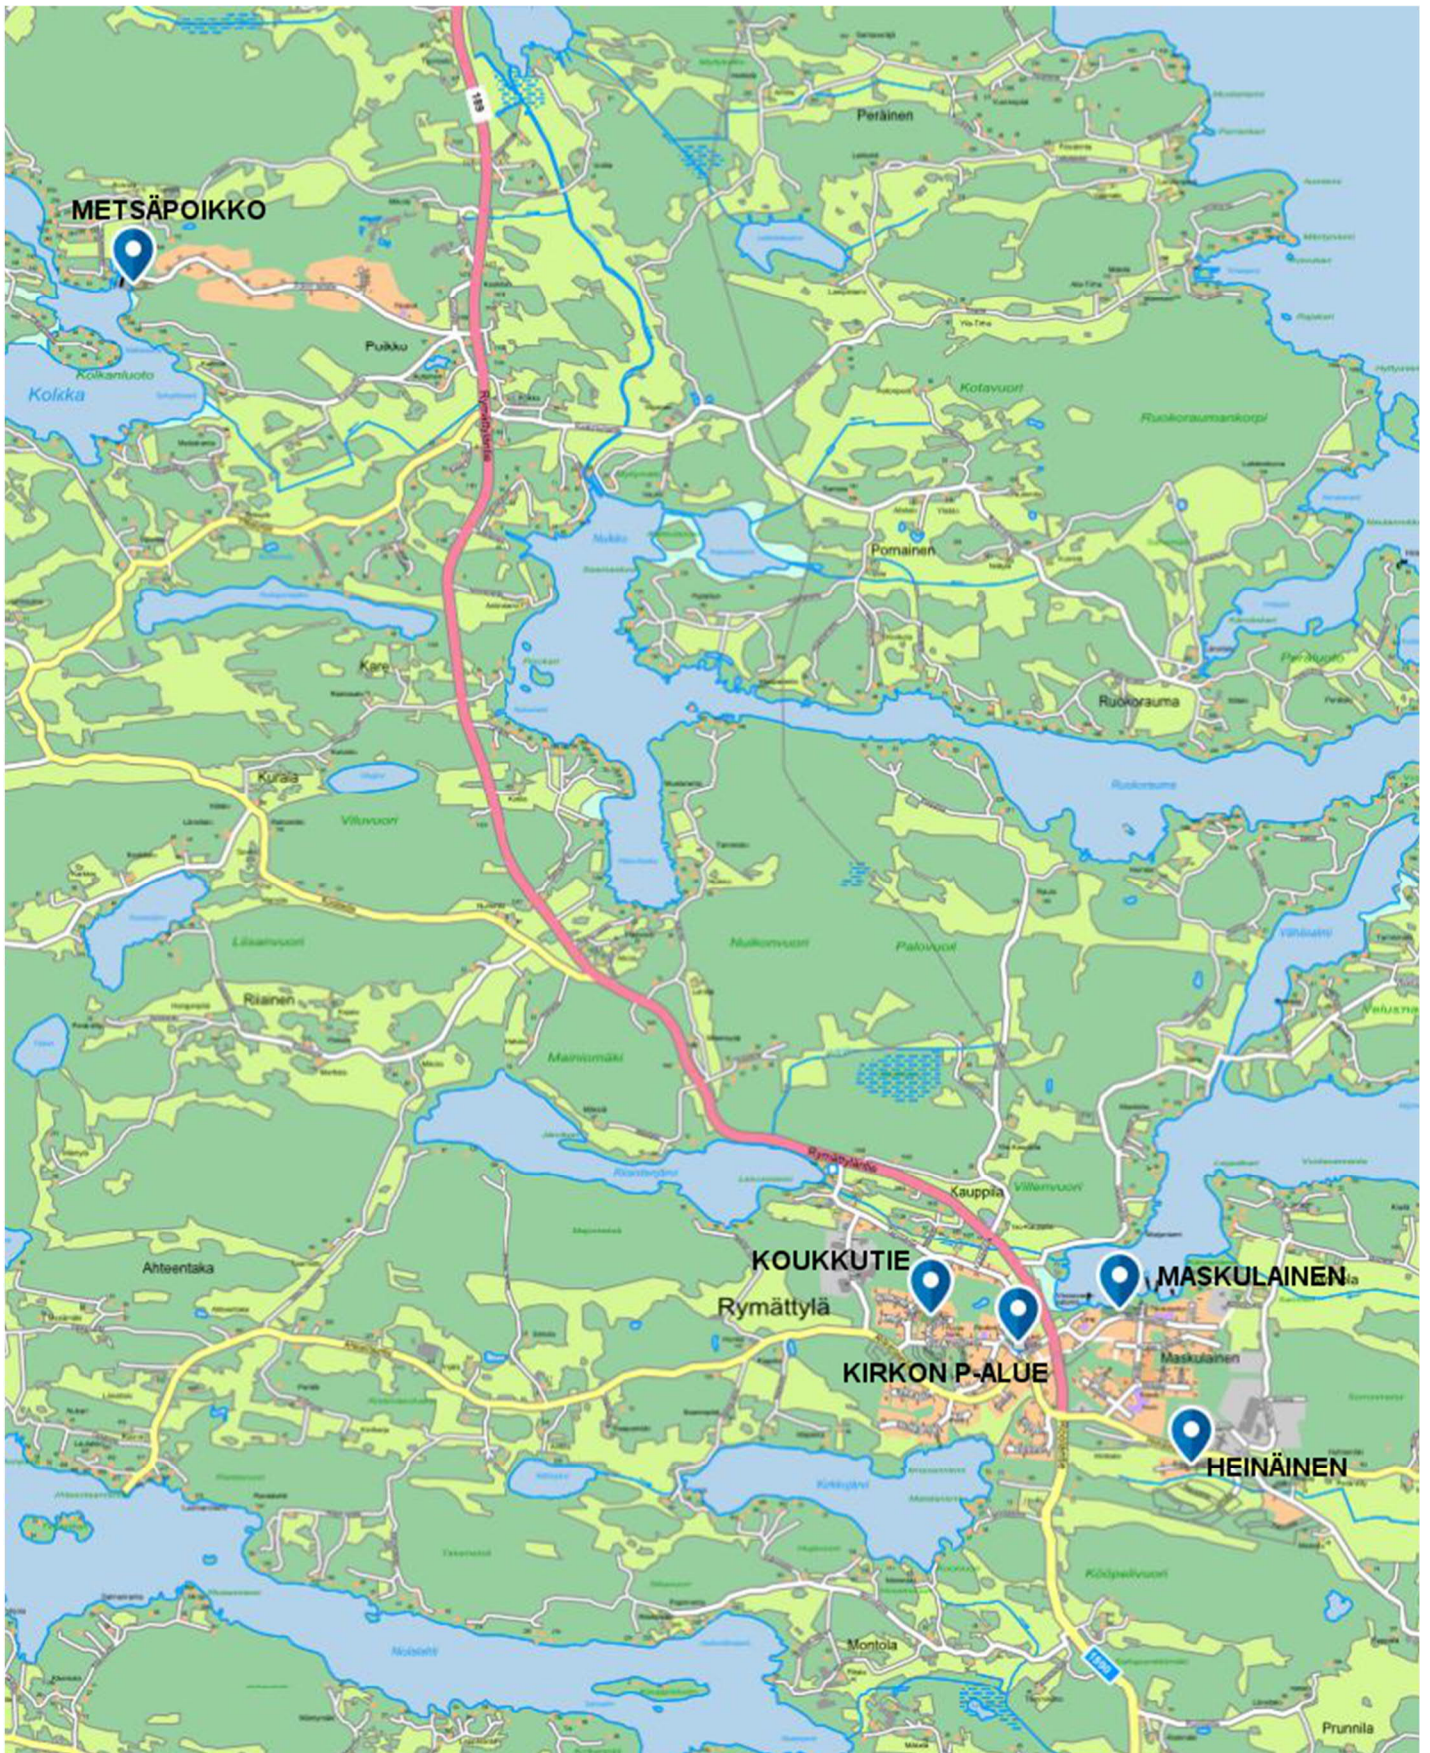

VELKUAN LEIKKIALUEET

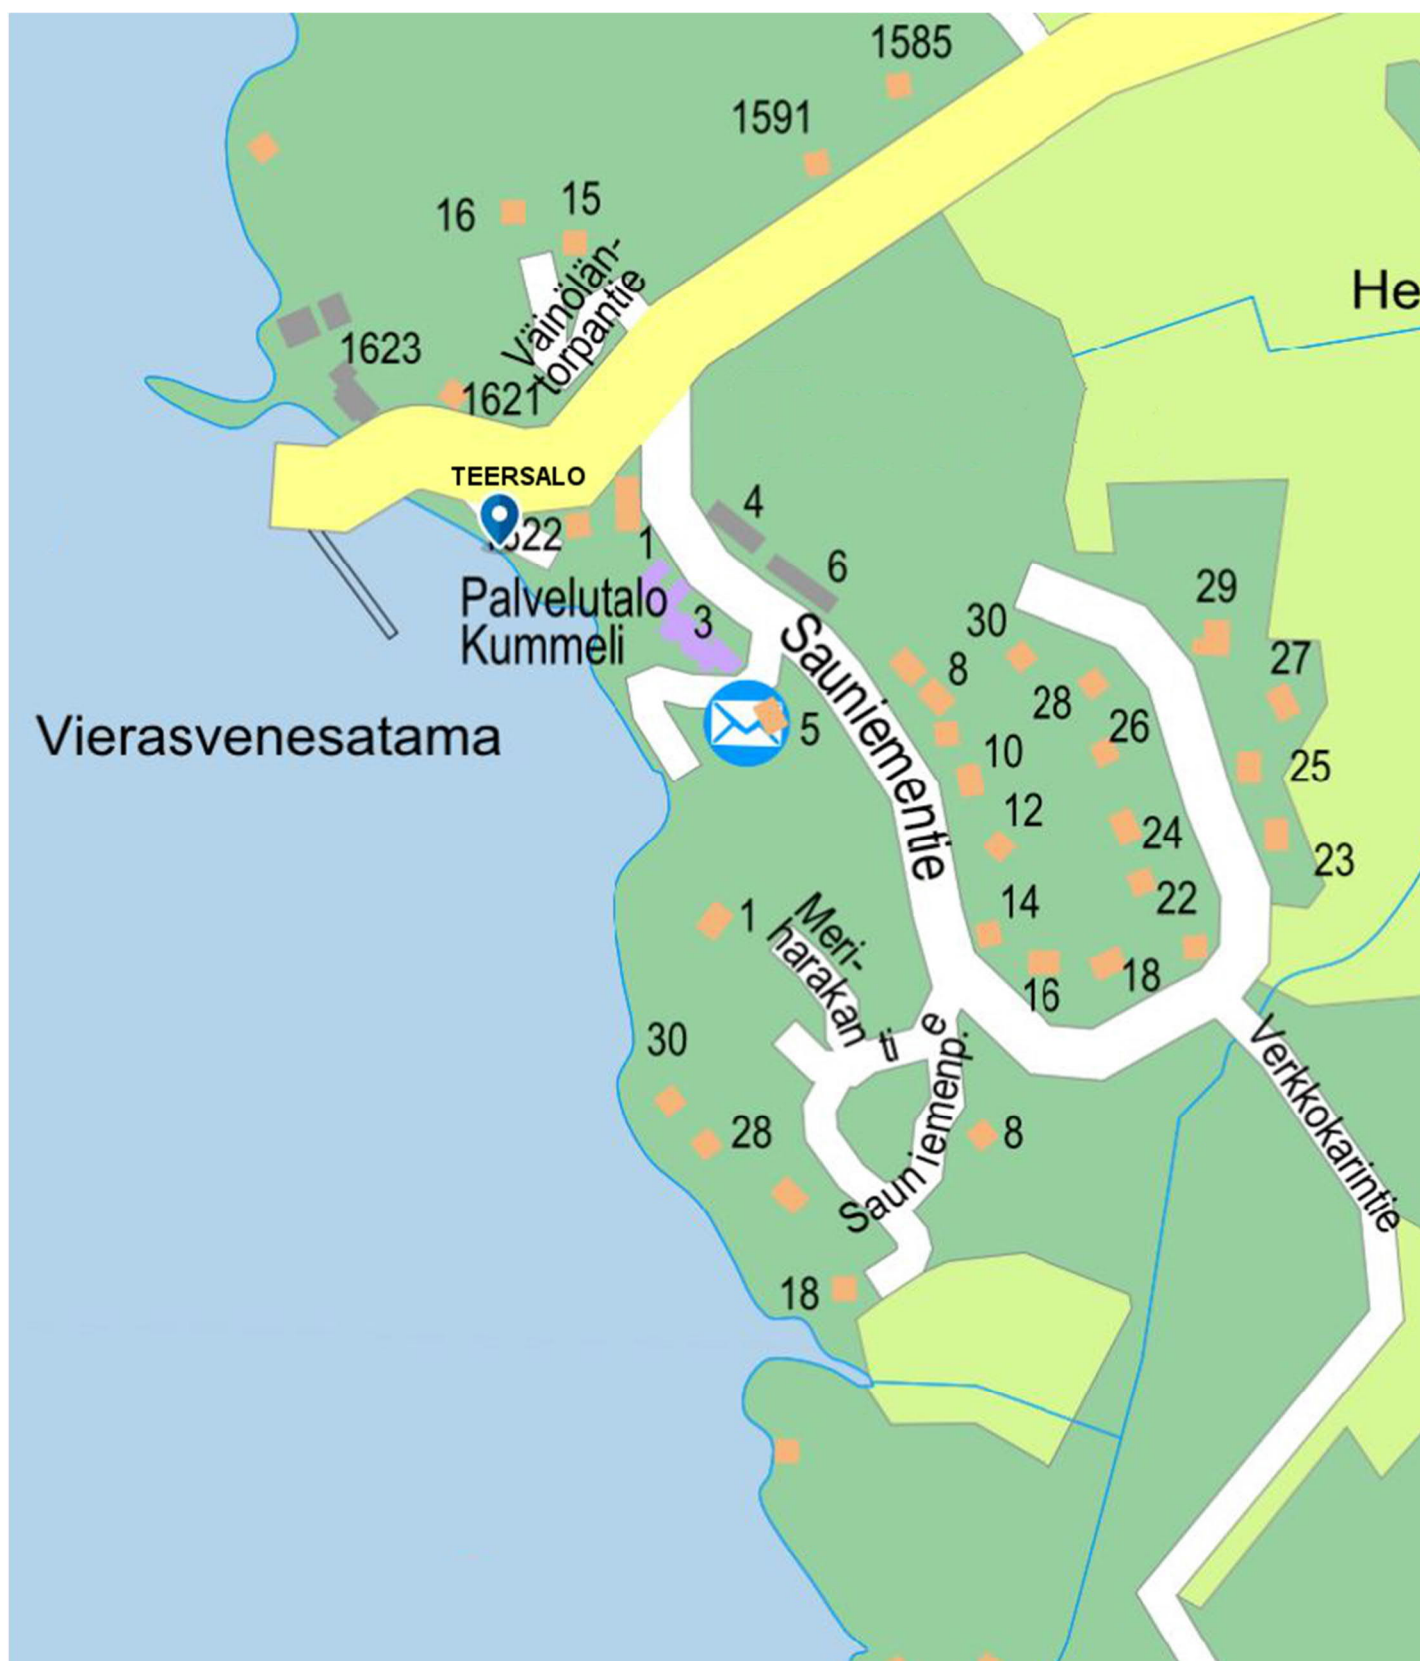

Leikkikenttien aitamtilanne

 = leikkialue vaatii pikaisia toimenpiteitä turvallisuuden parantamiseksi
ko. kohteista liitteenä erillinen aitaamissuunnitelma

KENTTÄ	LÄHELLÄ TIE	LÄHELLÄ VESI	AITA	TARVE AIDALLE	SELVITYS
Ansatie	ei	ei	ei	ei	Sijainti vähäliikenteisen kadun päässä, rajoittuu tonttiin ja laajaan puistoalueeseen
Heinäinen	kyllä	ei	ei	ei	Kentän läheisyydessä kaksi. Yläpaulantien liikenne vähäistä ja Heinäistentielle matkaa n. 30 m.
Hellemaa	kyllä	ei	ei	kyllä	Kenttä rajoittuu tiehen, tontteihin, kevyenliikenteenväylään ja kuntoilualueeseen.
Immanen	kyllä	ei	kasvirajaus	ei	Pensasrajaus eteläreunalla, muuten metsikköä
Isotalonpuisto	kyllä	ei	osittain	ei	Lauta-aita länsi- ja eteläreunalla
Järvensuu	ei	ei	ei	ei	Tielle matkaa. Kentän läpi kulkee puistokäytävä.
Kaislapuisto	kyllä	kyllä	kyllä	ei	Metalliaita kentän ympäri
Kaivola, Salkokatu	kyllä	ei	ei	ei	Ympäriällä metsää, pensaita ja pihuja
Kaivola, Veitikonpuisto	kyllä	ei	kyllä	ei	Osittain aidattu, jalankulkuväylän puolella pensasaidanne
Kalevanniemi	kyllä	kyllä	kasvirajaus	kyllä	Vieressä kuntoiluvälineitä ja puistokäytävä. Uimaranta lähellä.
Ketunleivän leikkialue	ei	ei	ei	ei	Vieressä vähäisellä käytöllä oleva kevyenliikenteenväylä.
Kielokuja	ei	ei	kasvirajaus	ei	Ympäriällä pensasaita ja metsän reuna
Kirkkopuisto	kyllä	ei	osittain + kasvirajaus	kyllä	
Koukkukuja	ei	ei	osittain	ei	Kentän vieressä kävelytie ja matalaa aitaa
Kreivipuisto	kyllä	ei	osittain + kasvirajaus	ei	Osittain aidattu. Tien puolella on metalliaita ja portti
Kukolanvainion leikkialue	kyllä	ei	osittain	ei	Kenttä on rajattu osittain lauta-aidalla, joka suojaa uusia pensaita ja lisäksi ympärillä on metsikköä
Lehtikallio	kyllä	ei	ei	ei	Tielle on matkaa yli 20 m
Linnavuori	ei	ei	ei	ei	Lähimmälle tielle matkaa yli 30 m
Luikkio	ei	ei	ei	ei	Leikkialue on puistokäytävän vieressä kaukana ajoteistä
Luostarinkatu	kyllä	ei	kasvirajaus	ei	Tien puolella tiheä pensasaita, ei porttia
Maskulainen	kyllä	kyllä	osittain	kyllä	Leikkikenttä sijaitsee uimarannan lähellä, vieressä rantalentopallokenttä. Tien puolella tiheä pensasaita.
Metsäpoikko	kyllä	kyllä	ei	kyllä	Uimarannan läheisyys!
Murikko	ei	ei	kyllä	ei	Metalliaita, toisella reunalla jyrkkä metsärinne
Myllymäki	kyllä	ei	ei	kyllä	Kenttä rajautuu tiehen.
Myllypellotori	ei	ei	ei	ei	Puistoalueella Karvetin koulun ja päiväkodin vieressä
Myllärinmäki	kyllä	ei	kasvirajaus	ei	Tien puolella pensasaita, ei portteja

Mäntylänrinteen leikkialue	kyllä	ei	kasvirajaus	ei	Lähellä kulkeva tie johtaa talon pihalle, jonka liikenne on vähäistä. Lisäksi kentän reunoilla pensasmaat.
Mäntypuisto	ei	ei	ei	ei	
Parkinraitin leikkialue	kyllä	ei	osittain	ei	Kenttä on aidattu tien puoleisilta reunoiltaan. Ohi kulkeva tie on pihakatu, jonka liikenne on vähäistä
Ruona, Arholankuja	kyllä	ei	kasvirajaus	kyllä	Rajautuu kahdelta sivulta katualueeseen
Ruona, Lintulankuja	ei	ei	ei	ei	Kenttä rajoittuu metsään, autotalliin ja kerrostaloon
Rymättylän kirkon P-alue	kyllä	ei	kyllä	ei	Pensas- ja puuaitaa P-alueen puolella
Soikallionpuisto	ei	ei	ei	ei	Kenttä rajoittuu metsään ja kevyen liikenteen väylään
Soininen	ei	ei	kyllä	ei	Kenttä rajoittuu pensasaidanteeseen ja tontteihin
Suopelto	ei	ei	kasvirajaus	ei	Kentän ympärillä pensasaita. Sijaitsee urheilualueella.
Tammisto	kyllä	ei	kyllä	ei	Kokonaan aidattu metalliaidalla
Teersalo	kyllä	kyllä	ei	kyllä	Rajautuu laituriiin, tiehen ja ravintolan piha-alueisiin. Olemassa oleva aita huonokuntoinen.
Venka	kyllä	ei	kasvirajaus	ei	Tielle matkaa yli 20 m. Hyvä näkyvyys.
Viluluoto	kyllä	ei	ei	kyllä	Rajautuu tiehen, pelikenttään ja puistokäytävään.

PELIKENTTÄ

KUNTOILU-
VÄLINEET

n. 1000 m²

Hellemaantie

HELLEMAAN LEIKKIALUE

Hellemaantie 2, 21160 Merimasku

NYKYTILANNE:

Pinta-ala: n. 1000 m²

Kehä: 130 jm

Sisäänkäyntejä: 2 kpl

Valaisimia: 3 kpl

TURVALLISUUTTA LISÄÄVÄT TOIMET:

Aitaaminen

Aita 126 jm korkeus 120 cm

Käyntiportti 2 kpl 1 m

Huoltoportti 1 kpl 3 m

MERKINNÄT:

— Nykyinen leikkialue

— Uuden leikkialueen raja
ja aidan sijoitus

Portti

Hellemaantie

Hellemaantie

Naantalin kylpylä

KALEVANNIEMEN LEIKKIALUE

Venevalkamantie 5, 21100 Naantali

KALEVANNIEMEN
UIMARANTA

NYKYTILANNE:

Pinta-ala: n. 150 m²
Kehä: 50 jm
Sisäänkäyntejä: 2 kpl
Valaisimia: 1 kpl

TURVALLISUUTTA LISÄÄVÄT TOIMET:

Aita 45 jm korkeus 120 cm
Käyntiportti 1 kpl 1 m
Huoltoportti 1 kpl 3 m

MERKINNÄT:

— Leikkialueen raja
— Aidan sijoitus
— Portti

KUNTOILU-
VÄLINEET

Venevalkamantie

Matkailijantie

KIRKKOPUISTON LEIKKIALUE

Abbedissankatu 2, 21100 Naantali


NYKYTILANNE:

Pinta-ala: n. 1100 m²
Kehä: 170 jm
Sisäänkäynti: 4
Valaisimia: 5 kpl

TURVALLISUUTTA LISÄÄVÄT TOIMET:

Aita 90 jm korkeus 120 cm
Käyntiportti 2 kpl 1 m
Huoltoportti 1 kpl 3 m
Lisävalaistus

MERKINNÄT:

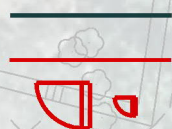

Leikkialueen raja
Aidan sijoitus
Portti

TENNIS-
KENTTÄ

TENNIS-
KENTTÄ

Noviisinkatu

Abbedissankatu

Maariankatu

1:500 (A4)

Naantalin kaupunki / Tekniset palvelut
Viheryksikkö 29.11.2019 / KA

MASKULAISEN LEIKKIALUE

Kolkkarinkuja 4, 21140 Rymättylä

NYKYTILANNE:

Pinta-ala:	n. 800 m ²
Kehä:	120 jm
Sisäänkäynti:	1 kpl
Valaisimia:	3 kpl

TURVALLISUUTTA LISÄÄVÄT TOIMET:

- Rantalentopallokentän siirto
- Uimarannalle johtavan tien rajaaminen leikkialueen ulkopuolelle
- Leikkialueen aitaaminen
- Valaistuksen lisääminen

Aitaa	120 jm	korkeus 120 cm
Käyntiportti	1 kpl	1 m
Huoltoportti	1 kpl	3 m
Lisävalaistus	1 kpl	pylväsvalaisin

MERKINNÄT:

- Nykyinen leikkialue
- Uuden leikkialueen raja ja aidan sijoitus
- Portti
- Uusi pylväsvalaisin
- Uusi valaisin; ei leikkialueella

UIMARANTA

UIMARANNAN LAAJENNUS
RANTAVIIVAA LISÄÄ 15-20 m

nurmetus

RYMÄTTYLÄN RANTAKÄYTÄVÄ VPK - VENERANTA

nurmetus

LENTOPALLO-
KENTÄN SIIRTO

metsikkö

NYKYINEN
RANTALENTOPALLO

NYK. LEIKKIALUE

P-
ALUE

Maskulaisentie

METSÄPOIKON LEIKKIALUE

Poikon rantatie 30, 21130 Poikko

NYKYTILANNE:

Pinta-ala: n. 400 m²
Kehä: 80 jm
Sisäänkäynti: määrittelemätön
Valaisimia: 1 kpl

TURVALLISUUTTA LISÄÄVÄT TOIMET:


- Leikkialueen toimintojen siirto
- Uuden leikkialueen aitaaminen
- Uusi kulkuväylä
- Valaistuksen lisääminen
- Frisbee-korin siirto

Aitaa 65 jm korkeus 120 cm
Käyntiportti 1 kpl 1 m
Huoltoportti 1 kpl 3 m
Lisävalaistus 1 kpl pylväsvalaisin

MERKINNÄT:

- Nykyinen leikkialue
- Uuden leikkialueen raja ja aidan sijoitus
- Portti
- Uusi pylväsvalaisin
- Uusi valaisin; ei leikkialueella

1:500 (A4) Naantalin kaupunki / Tekniset palvelut
Viheryksikkö 3.12.2019 / KA

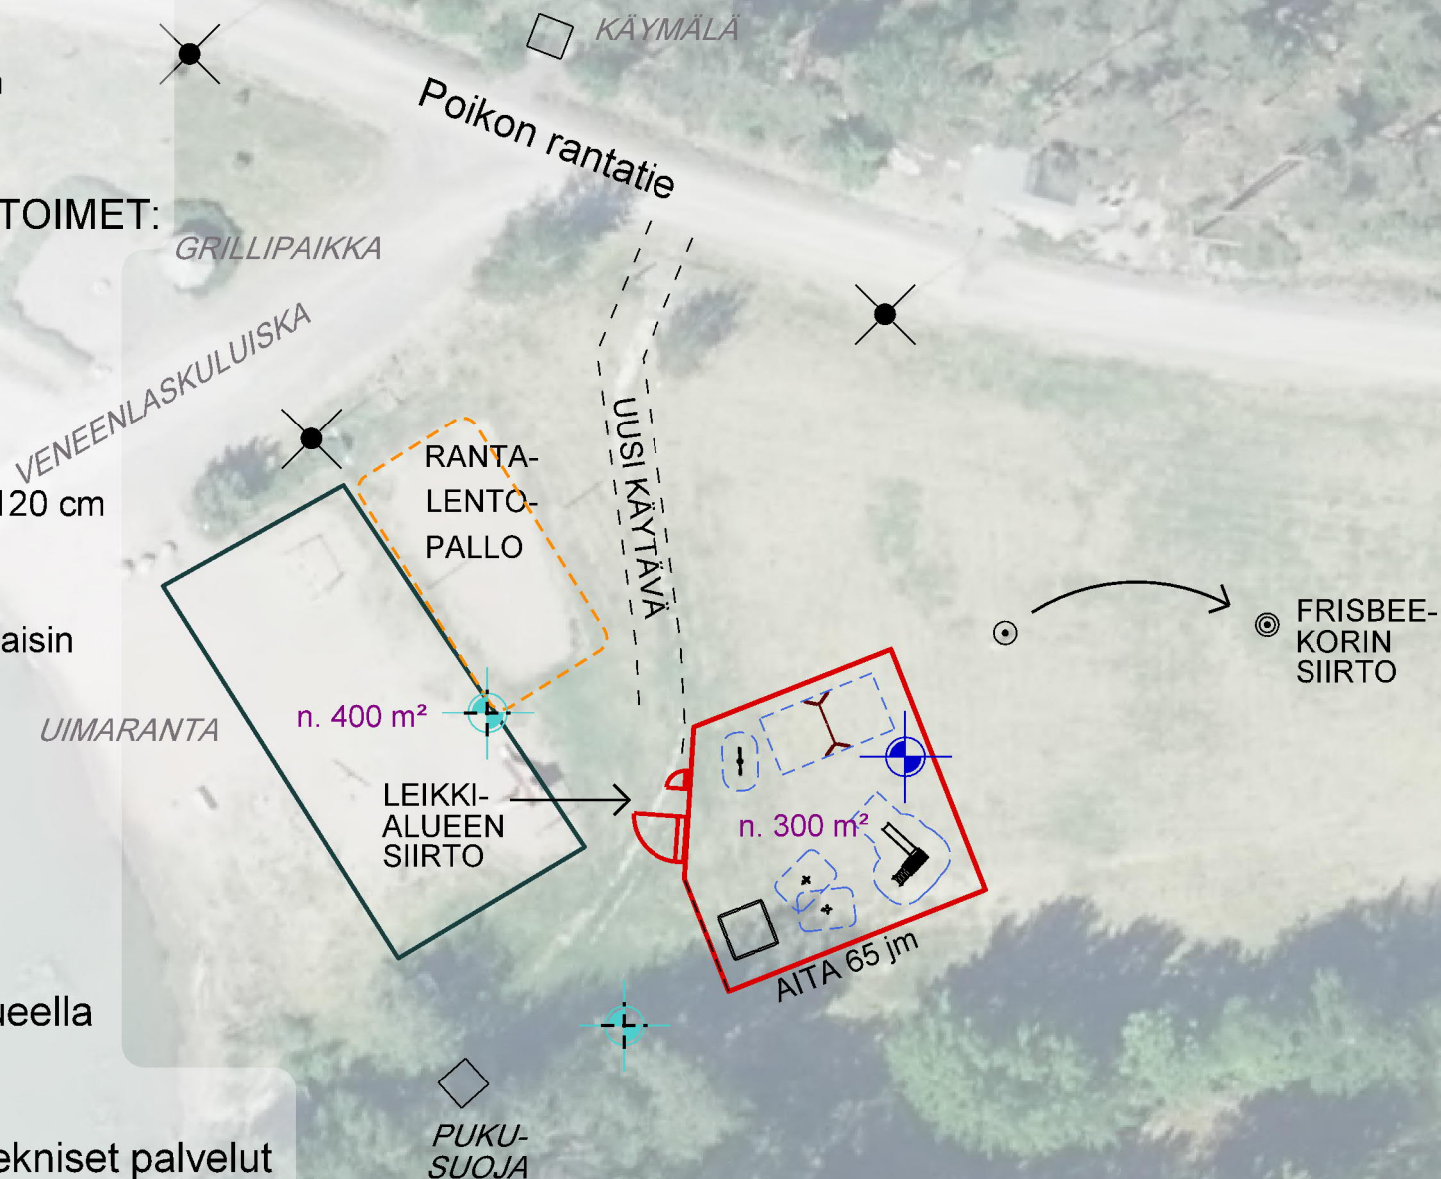

MYLLYMÄEN LEIKKIALUE

Tavastinkatu 9, 21100 Naantali

NYKYTILANNE:

Pinta-ala: n. 200 m²
Kehä: 65 jm
Sisäänkäynti: kadun reunaa 22 metriä
Valaisimia: kadun valaisimet (2 kpl)

TURVALLISUUTTA LISÄÄVÄT TOIMET:

Aita 60 jm korkeus 120 cm
Käyntiportti 1 kpl 1 m
Huoltoportti 1 kpl 3 m
Lisävalaistus 1 kpl pylvävalaisin

MERKINNÄT:

— Leikkialueen raja
— Aidan sijoitus
— Portti
— Valaisin

ARHOLANKUJAN LEIKKIALUE

Arholankuja 5, 21100 Naantali

NYKYTILANNE:

Pinta-ala: n. 570 m²
Kehä: 100 jm
Sisäänkäyntejä: määrittelemätön
Valaisimia: - kpl

Arholankuja

Kurkelankatu

n. 570 m²

TURVALLISUUTTA LISÄÄVÄT TOIMET:

Aitaaminen

Aita	94 jm	korkeus 120 cm
Käyntiportti	2 kpl	1 m
Huoltoportti	1 kpl	3 m

Valaistuksen lisääminen

Pylväsvalaisin 3 kpl

MERKINNÄT:

- Nykyinen leikkialue
- Uuden leikkialueen raja ja aidan sijoitus
- Portti
- Uusi pylväsvalaisin

1:500 (A4)

Naantalin kaupunki / Tekniset palvelut
Viheryksikkö 4.12.2019 / KA

TEERSALON LEIKKIALUE

Velkuantie 1626, 21195 Velkua

NYKYTILANNE:

Pinta-ala: n. 250 m²
Kehä: 65 jm
Sisäänkäyntejä: määrittelemätön
Valaisimia: tien ja ravintolan valaisimet

TURVALLISUUTTA LISÄÄVÄT TOIMET:

- Leikkialueen siirto

Uusi leikkialue Kummelin edustan puistoalueelle

Aitaa	90 jm	korkeus 120 cm
Käyntiportti	2 kpl 1 m	
Huoltoportti	1 kpl 3 m	
Valaistus	2 kpl	pylväsvalaisin

MERKINNÄT:

- Nykyinen leikkialue
- Uuden leikkialueen raja ja aidan sijoitus
- Portti
- Uusi pylväsvalaisin

1:1000 (A4)

Naantalin kaupunki / Tekniset palvelut
Viheryksikkö 3.12.2019 / KA

VILULUODON LEIKKIALUE

Verkkotie 3, 21100 Naantali

NYKYTILANNE:

Pinta-ala: n. 400 m²
Kehä: 80 jm
Sisäänkäynti: 2 kpl
Valaisimia: 1 kpl

TURVALLISUUTTA LISÄÄVÄT TOIMET:

Aitaaminen

Aitaa	70 jm	korkeus 120 cm
Käyntiportti	1 kpl	1 m
Huoltoportti	1 kpl	3 m

MERKINNÄT:

- Nykyinen leikkialue
- Uuden leikkialueen raja ja aidan sijoitus
- Portti

1:500 (A4)

Naantalin kaupunki / Tekniset palvelut
Viheryksikkö 4.12.2019 / KA

