

Asemakaavan seurantalomake

Asemakaavan perustiedot ja yhteenveto

Kunta	529 Naantali	Täyttämispvm	30.01.2019
Kaavan nimi	Ruonan yhdystien akm		
Hyväksymispvm		Ehdotuspvm	
Hyväksyjä		Vireilletulosta ilm. pvm	06.02.2017
Hyväksymispykälä		Kunnan kaavatunnus	Ak-360
Generoitu kaavatunnus			
Kaava-alueen pinta-ala [ha]	6,3931	Uusi asemakaavan pinta-ala [ha]	
Maanalaisten tilojen pinta-ala [ha]		Asemakaavan muutoksen pinta-ala [ha]	6,3931

Ranta-asemakaava Rantaviivan pituus [km]

Rakennuspaikat [lkm]	Omarantaiset	Ei-omarantaiset
Lomarakennuspaikat [lkm]	Omarantaiset	Ei-omarantaiset


Aluevaraukset	Pinta-ala [ha]	Pinta-ala [%]	Kerrosala [k-m ²]	Tehokkuus [e]	Pinta-alan muut. [ha +/-]	Kerrosalan muut. [k-m ² +/-]
Yhteensä	6,3931	100,0	6000	0,09	0,2977	3465
A yhteensä						
P yhteensä						
Y yhteensä						
C yhteensä						
K yhteensä	1,9050	29,8	6000	0,31	1,1909	3465
T yhteensä						
V yhteensä	3,1726	49,6			-1,2301	
R yhteensä						
L yhteensä	1,3103	20,5			0,3317	
E yhteensä	0,0052	0,1			0,0052	
S yhteensä						
M yhteensä						
W yhteensä						


Maanalaiset tilat	Pinta-ala [ha]	Pinta-ala [%]	Kerrosala [k-m ²]	Pinta-alan muut. [ha +/-]	Kerrosalan muut. [k-m ² +/-]
Yhteensä					

Rakennussuojelu	Suojellut rakennukset		Suojeltujen rakennusten muutos	
	[lkm]	[k-m ²]	[lkm +/-]	[k-m ² +/-]
Yhteensä				

Alamerkinnot

Aluevaraukset	Pinta-ala [ha]	Pinta-ala [%]	Kerrosala [k- m ²]	Tehokkuus [e]	Pinta-alan muut. [ha +/-]	Kerrosalan muut. [k- m ² +/-]
Yhteensä	6,3931	100,0	6000	0,09	0,2977	3465
A yhteensä						
P yhteensä						
Y yhteensä						
C yhteensä						
K yhteensä	1,9050	29,8	6000	0,31	1,1909	3465
KL	1,9050	100,0	6000	0,31	1,1909	3465
T yhteensä						
V yhteensä	3,1726	49,6			-1,2301	
VP	0,7528	23,7			-3,6499	
VL	2,4198	76,3			2,4198	
R yhteensä						
L yhteensä	1,3103	20,5			0,3317	
Kadut	1,2420	94,8			0,3933	
Kev.liik.kadut	0,0683	5,2			-0,0616	
E yhteensä	0,0052	0,1			0,0052	
EN	0,0052	100,0			0,0052	
S yhteensä						
M yhteensä						
W yhteensä						

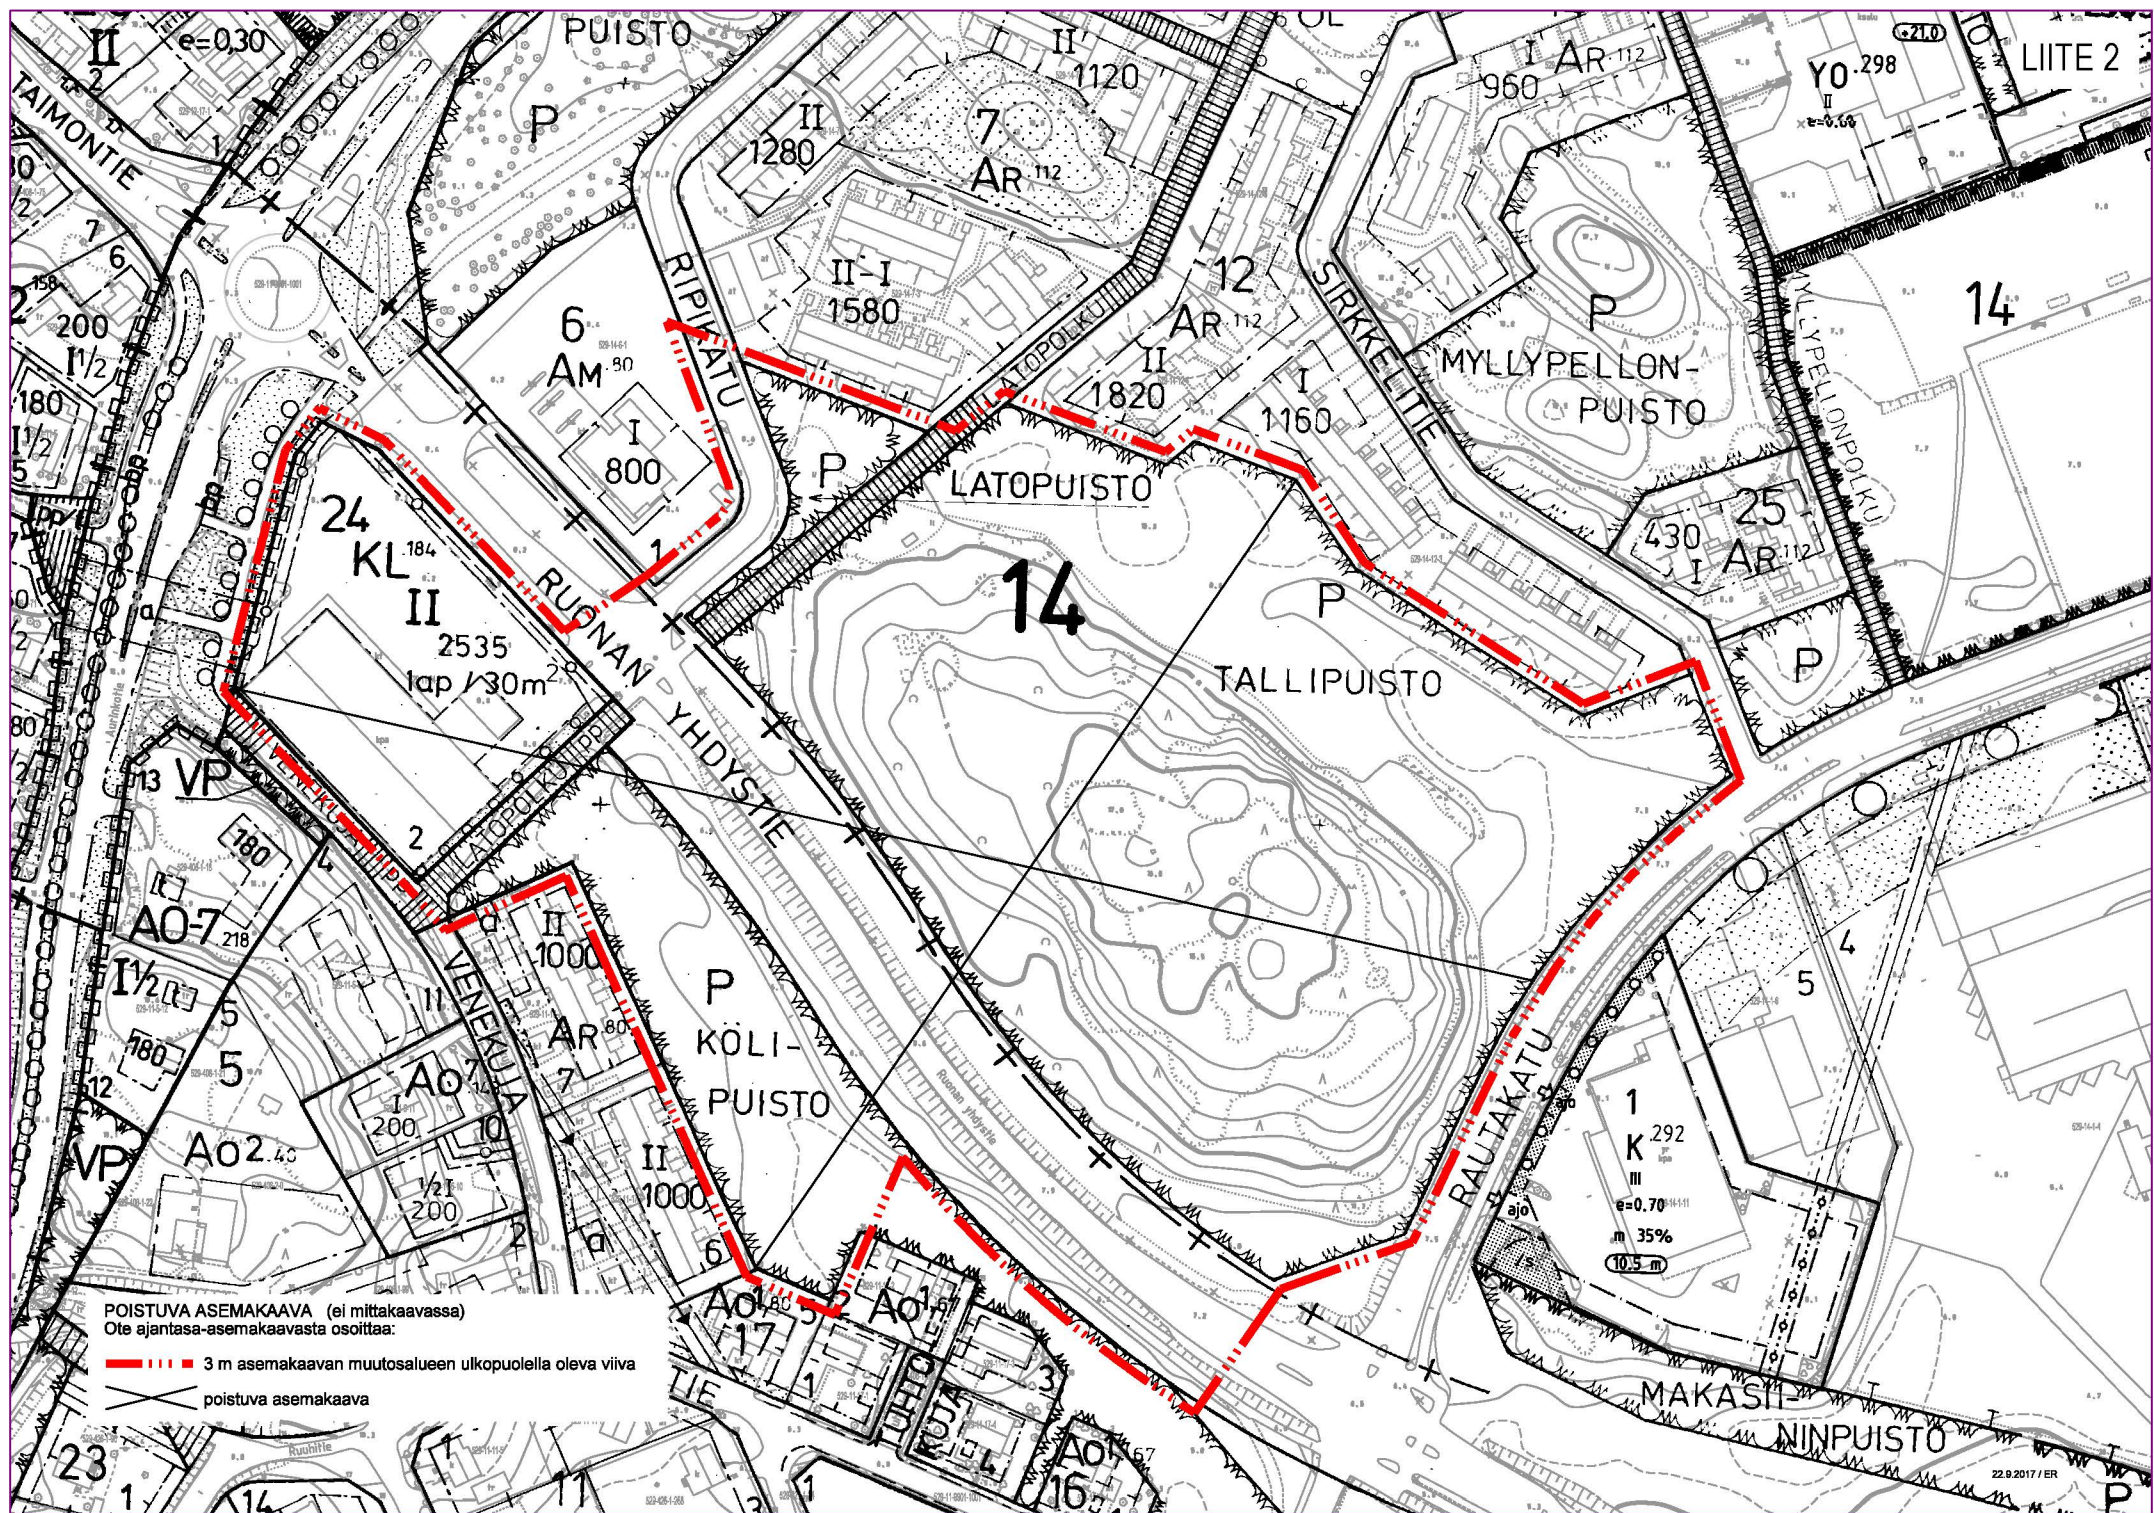

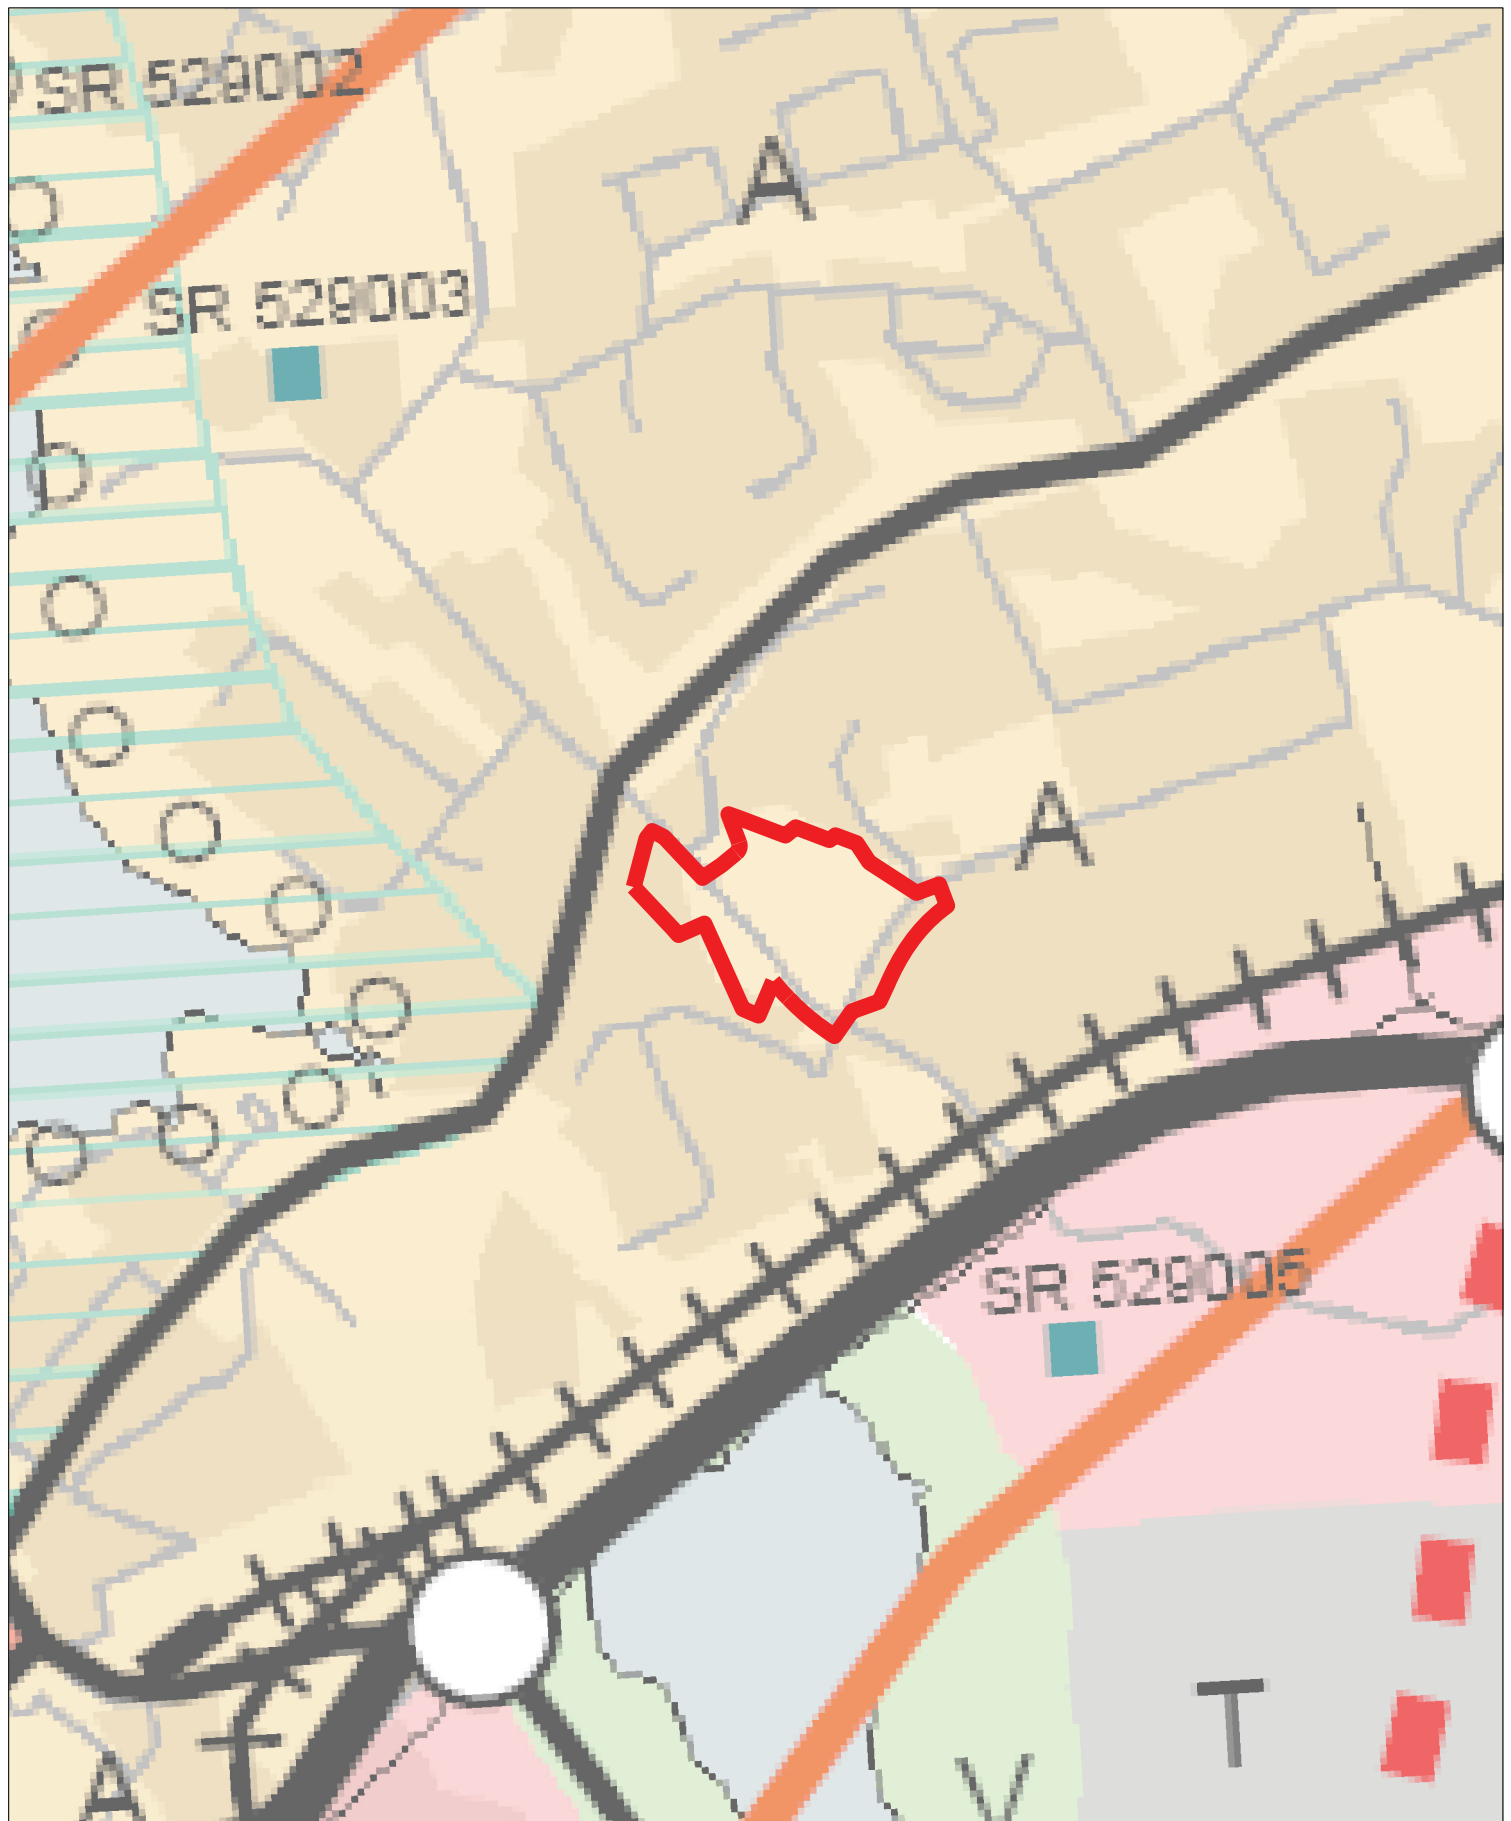


LIITE 3

MK 1: 10 000

OTE TURUN KAUPUNKISEUDUN MAAKUNTAKAAVASTA

Punainen rajausta osoittaa asemakaavamuutosalueen

OTE MANNER-NAANTALIN OSAYLEISKAAVASTA
Punainen rajausta osoittaa asemakaavamuutosalueen.

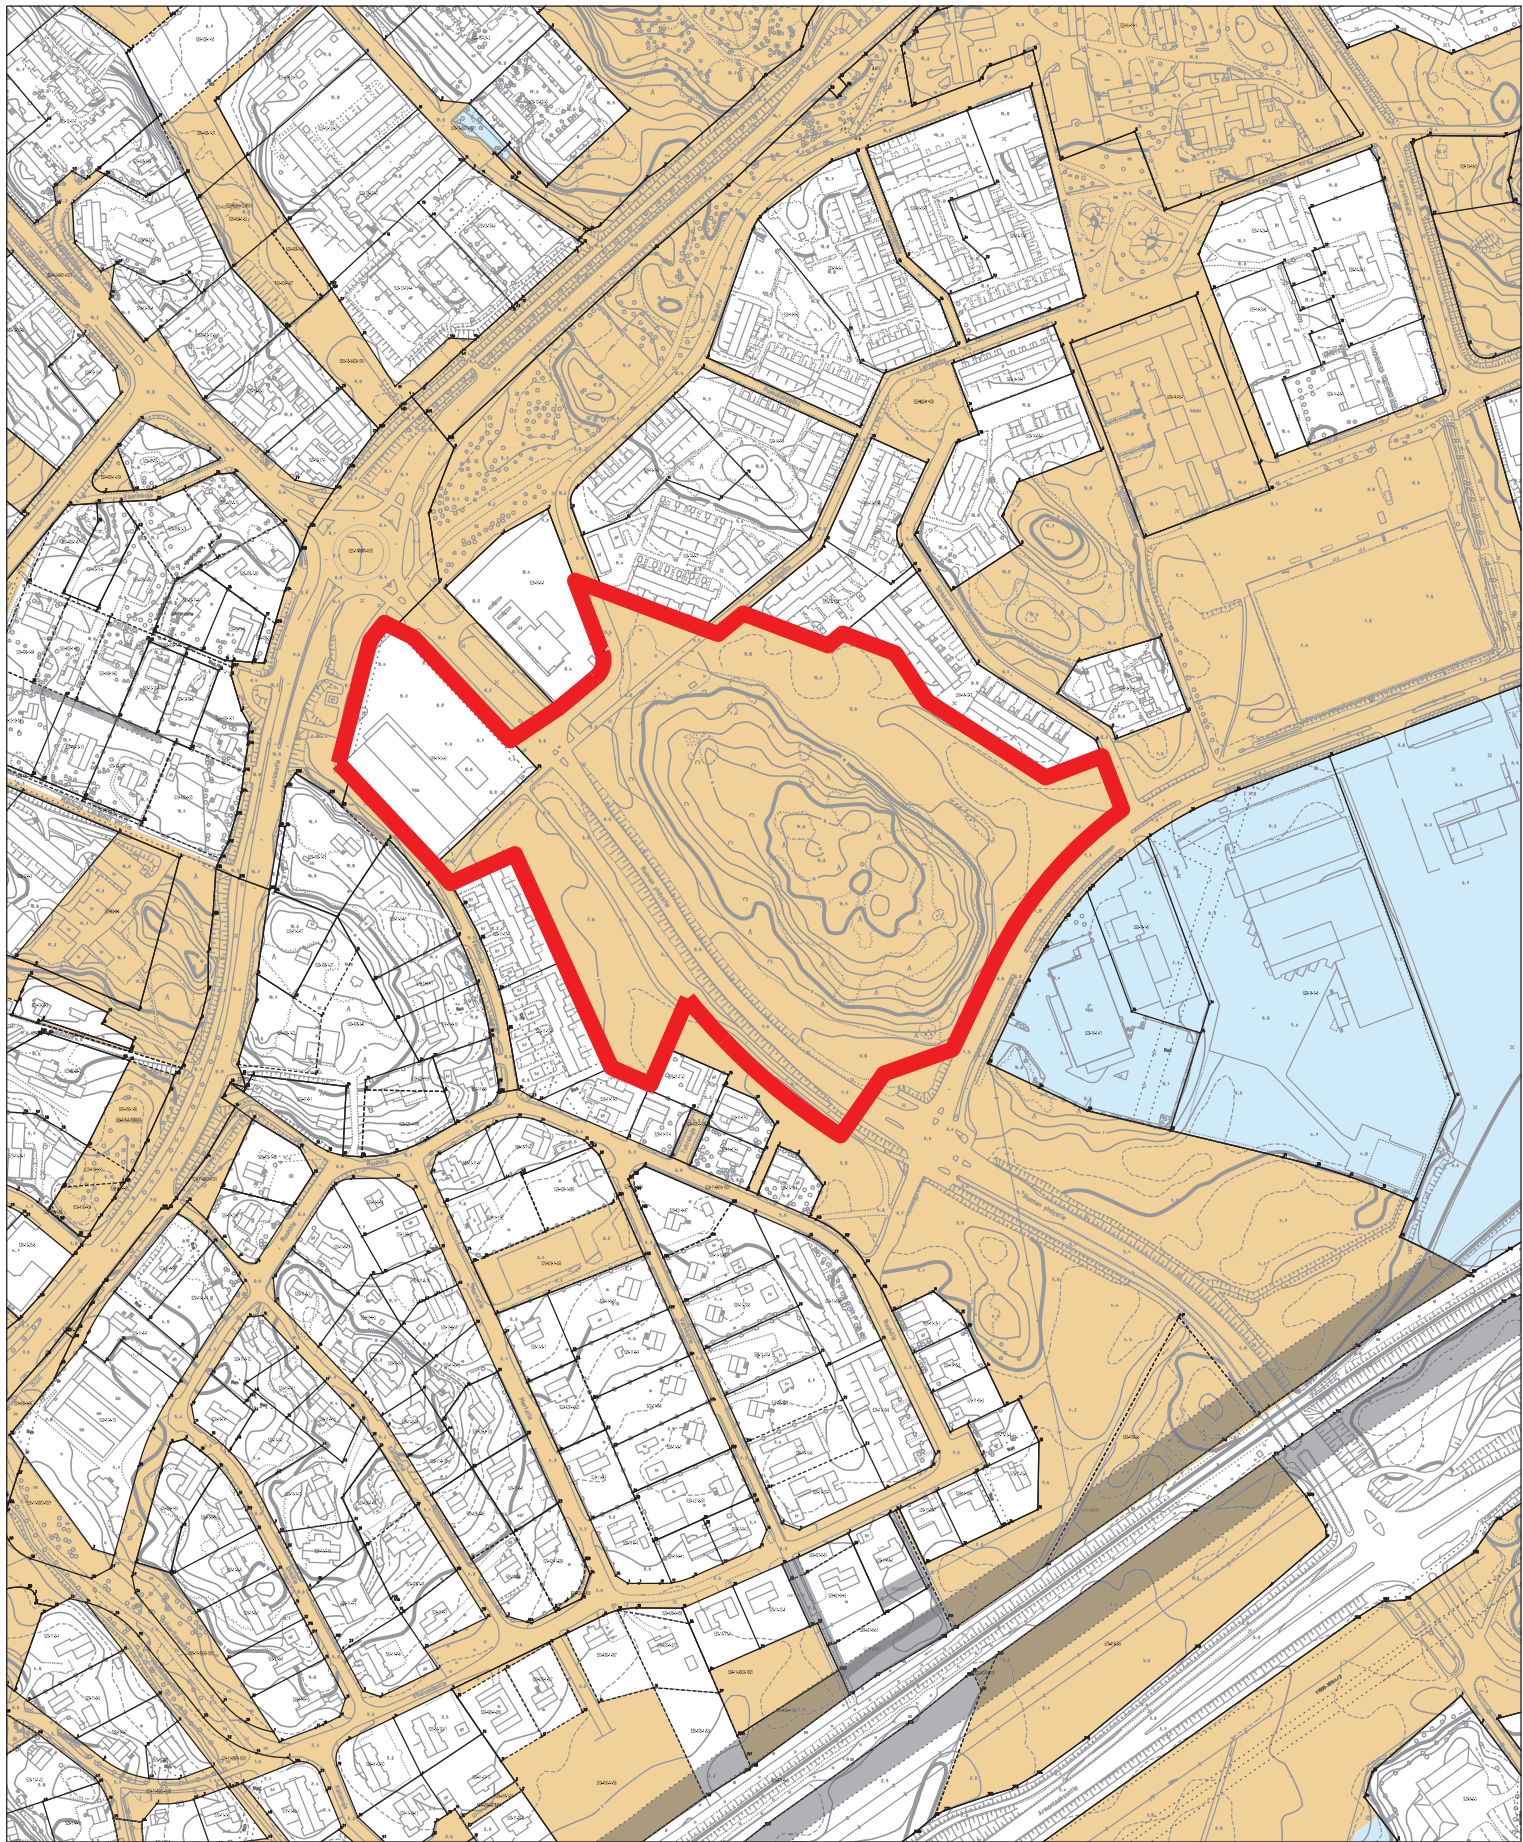

LIITE 5

Mk 1:4000

KARTTA MAANOMISTUKSESTA

Asemakaavamuutosalue on rajattu punaisella.

Kaupungin omistamat alueet on osoitettu kartassa ruskealla.

Kaupungin omistamat, vuokralla olevat alueet on osoitettu vaaleansinisellä.