


NIMISTÖTOIMIKUNTA 27.8.2019

Tarvittava nimistö:

- katuja nimet, kohteet 1-16
- puistojen nimet, kohteet 1-13

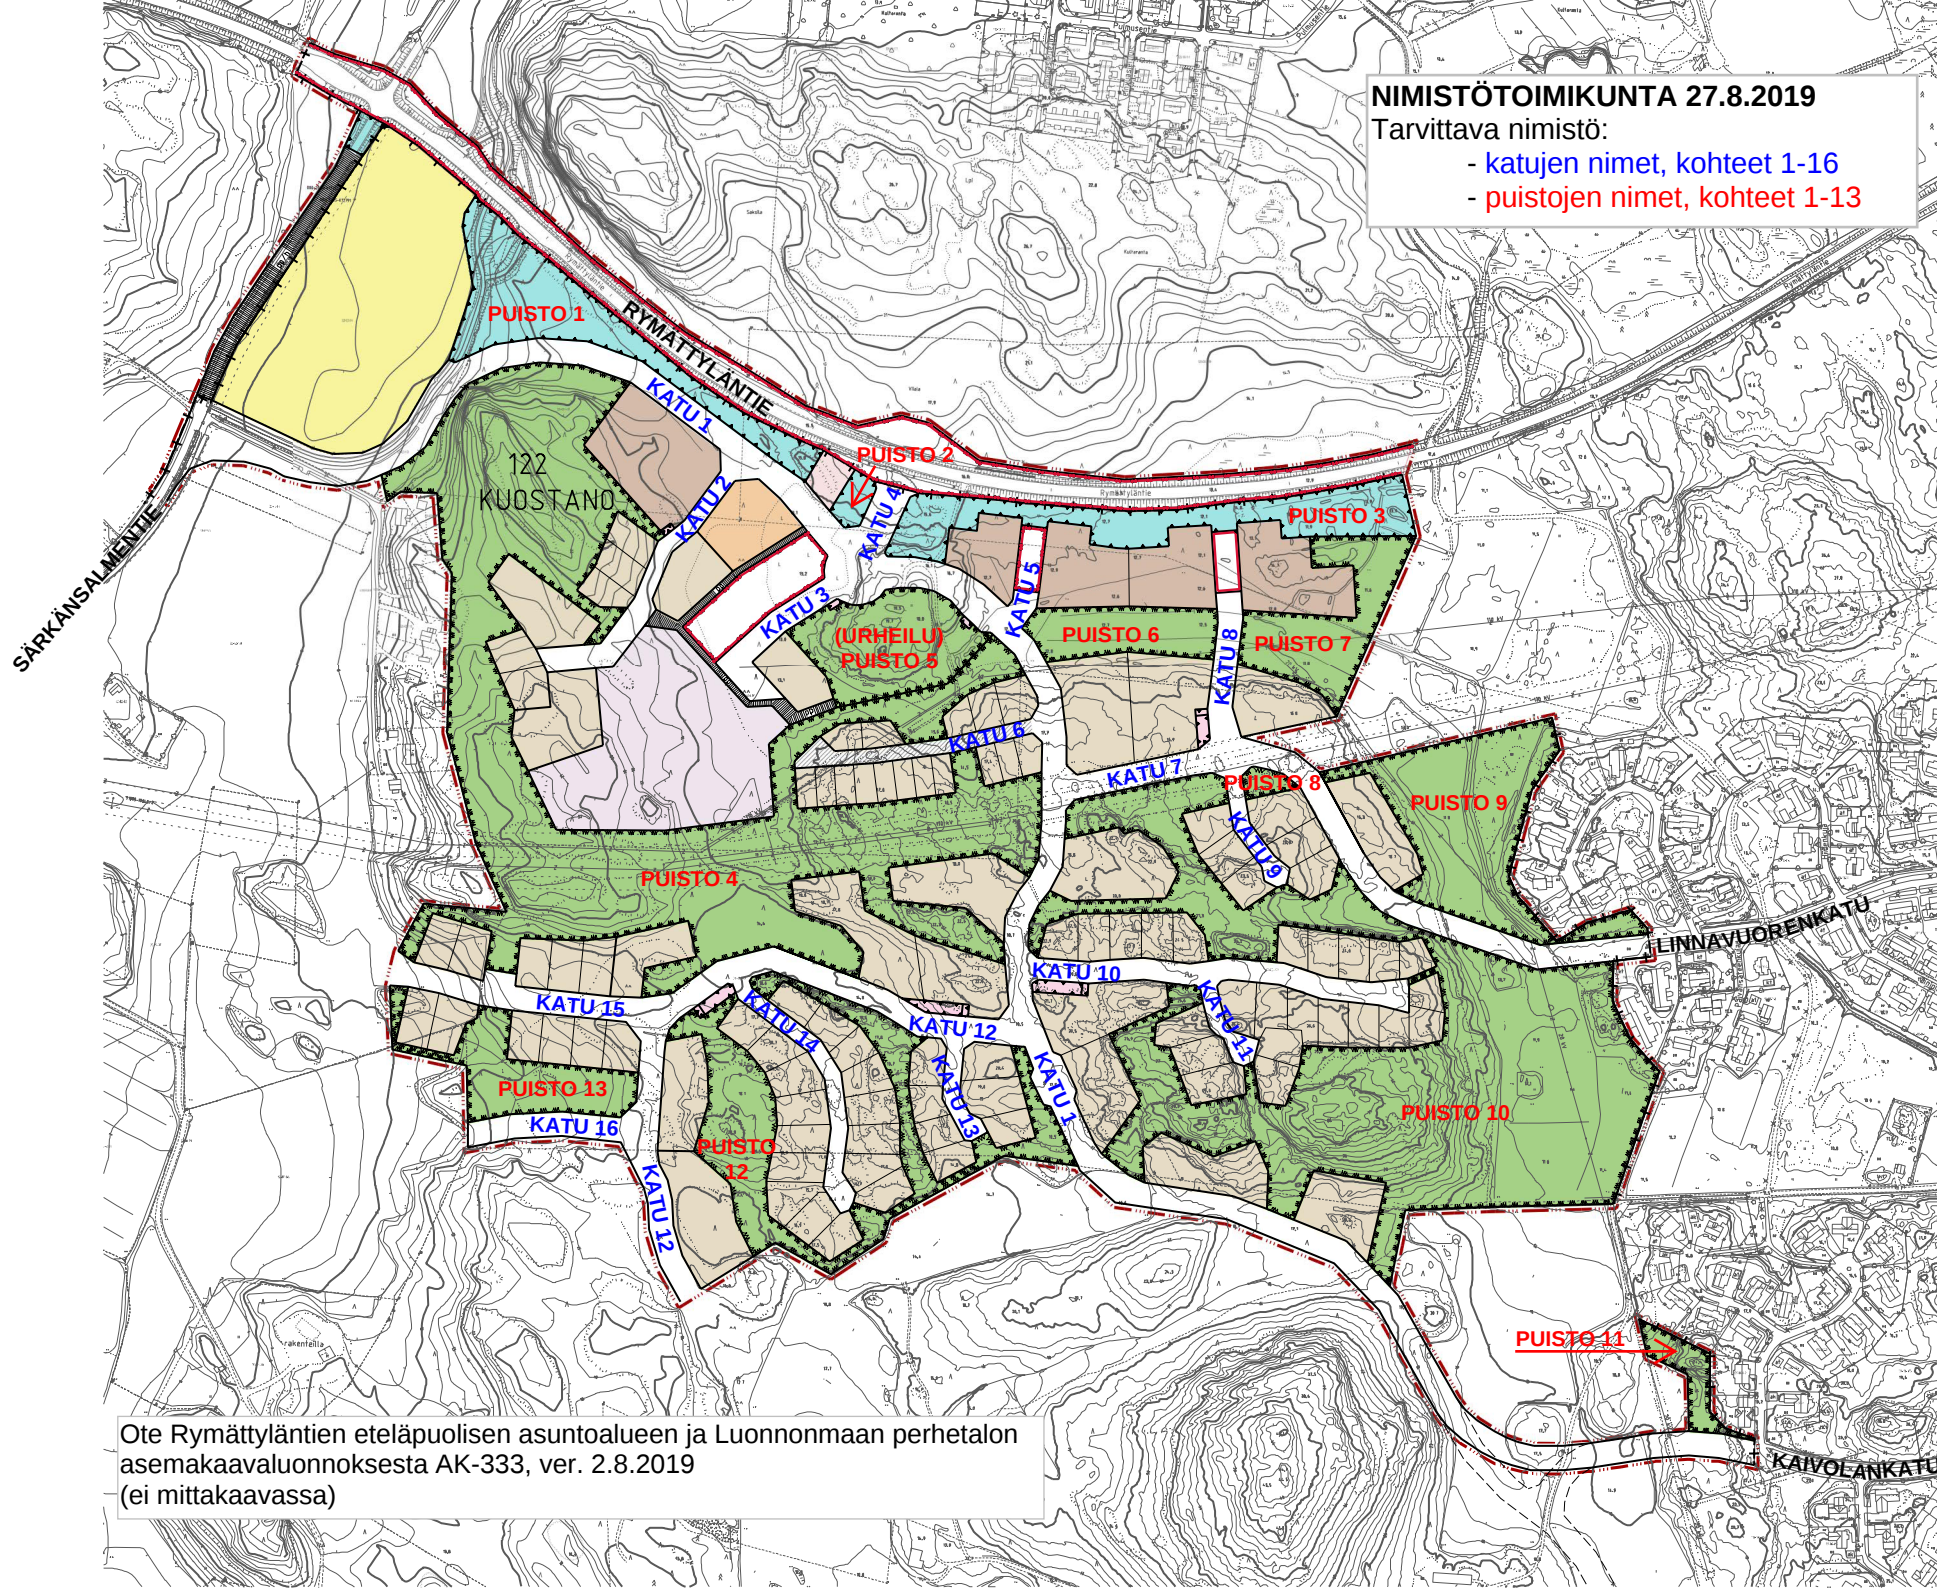

Ote Rymättylän tien eteläpuolisen asuntoalueen ja Luonnonmaan perhetalon asemakaavaluonnoksesta AK-333, ver. 2.8.2019 (ei mittakaavassa)