
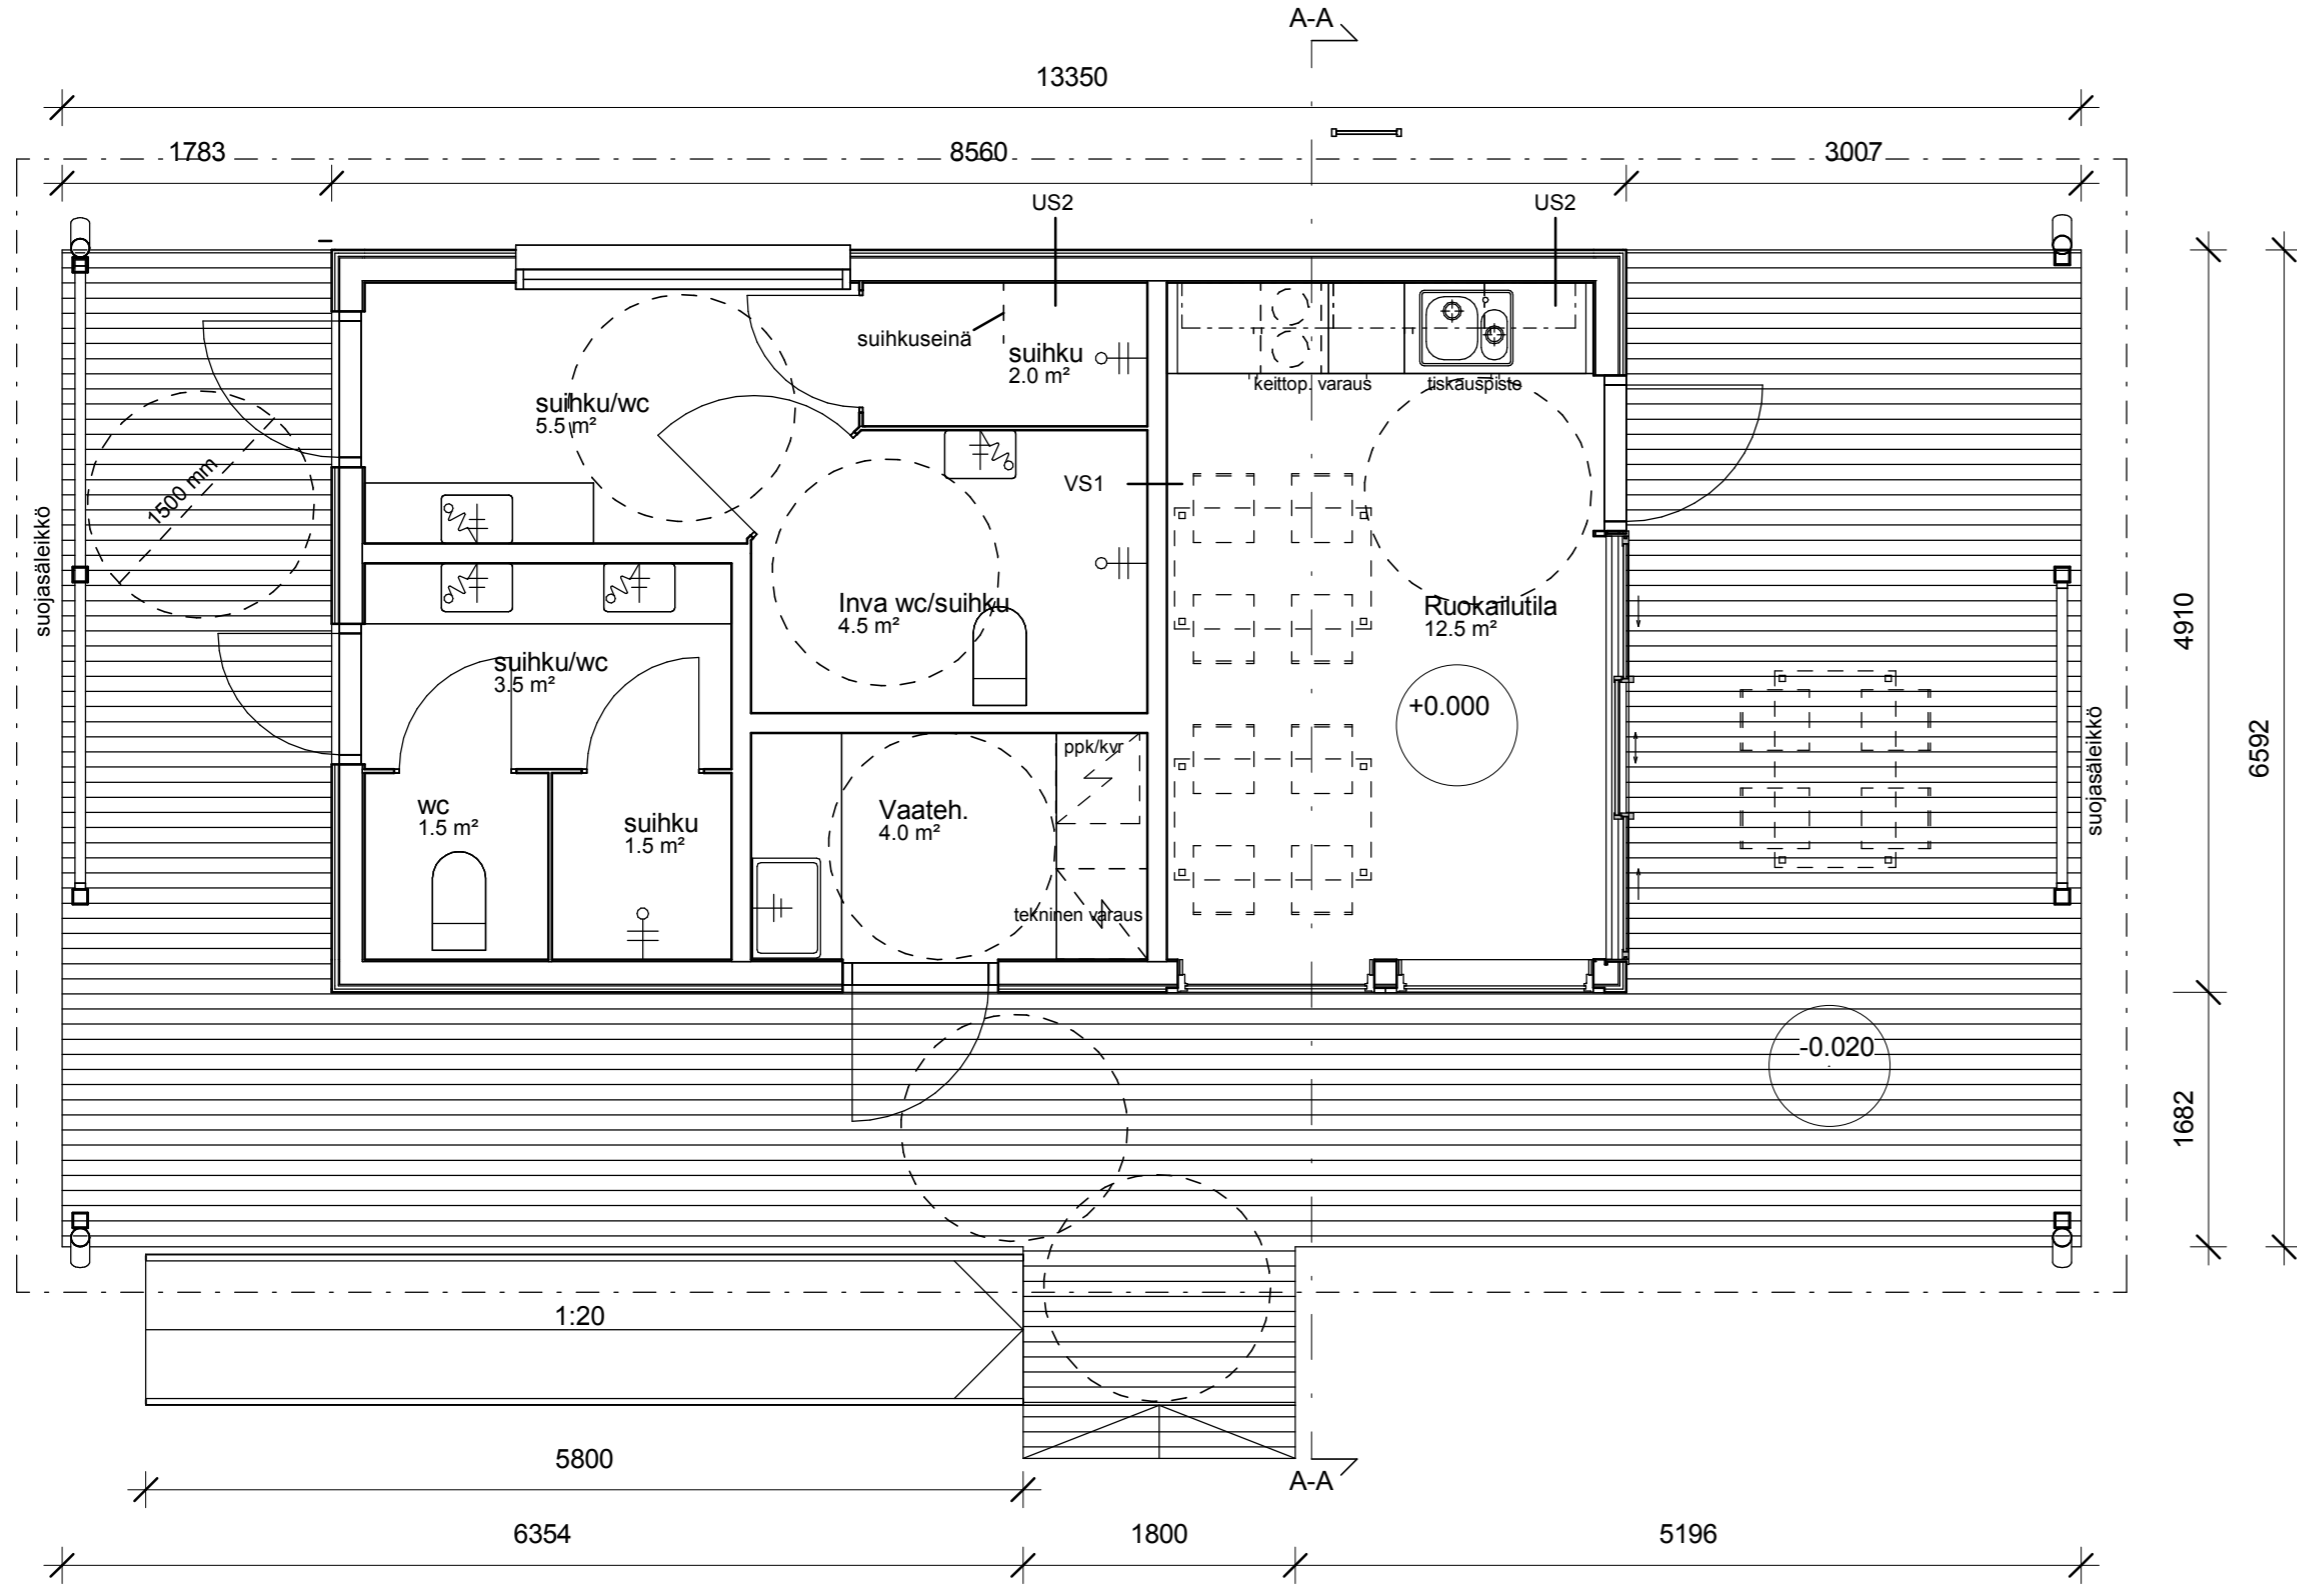


P

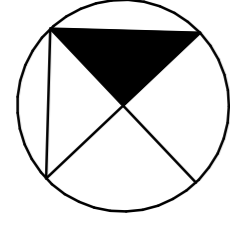

nousu: 150 mm
etenemä: 350 mm

TUNNUS	PÄIVÄYS	MUUTOKSEN KUVAUS	NRO
--------	---------	------------------	-----

KAUP. OSA / KYLÄ 564	KORTTELI / TILA 4	TONTTI / R: NO 104	VIRANOMAISTEN ARKISTOINTIMERKINTÖJÄ VARTEN
RAKENNUS TOIMENPID EUDISRAKENNUS	PIIRUSTUSLAJI PÄÄPIIRUSTUS	JUOKS. NRO 2/3	
RAKENNUSKOHTEN NIMI JA OSOITE HUOLTORAKENNUS, Teersalo Velkuantie 1624 21195, Velkua	PIIRUSTUKSEN SISÄLTÖ POHJAPIIRROS	MITTAKAAVA 1:50	
PÄÄSUUNNITTELIJAN NIMI JA ALLEKIRJOITUS	PÄIVÄYS	SUUNNITTELUALA	TYÖN NUMERO PIIRUSTUKSEN NUMERO MUUTOS

ARK'ABOA
ARKKITEHTITOIMISTO

Helmi
Pia Helin, arkk. SAFA
15.05.2019

ARK 494 1 02

ARKKITEHTITOIMISTO ARK'ABOA OY NAHKURINKATU 8 20100 TURKU PUH. 0207 229550 FAX. 0207 229559 WWW.ARKABOA.FI
Tekijänoikeus (c) Arkkitehtitoimisto Ark'Abou Oy. Tämän aineiston tai sen osan kopiointi tai jäljentäminen valokopioimalla, digitoimalla, tietojärjestelmään tai tietokantaan tallentamalla taikka mitä tahansa muuta tallennus- tai jäljentämistapaa käyttäen, samoin kuin aineiston tai sen osan myyminen, vuokraaminen, lainaaminen ja muu levittäminen tai aineiston välittäminen tietoverkon välityksin on sallittu vain Arkkitehtitoimisto Ark'Abou Oy:n antaman etukäteen kirjallisen luvan nojalla ja luvan mukaiseen käyttötarkoitukseen. Aineiston luovuttamisesta käytöstä seuraa tekijänoikeustilain (404/1961) mukainen vahingonkorvausvelvollisuus ja rangaistusvastuu.