




JULKISIVU KOILLISEEN

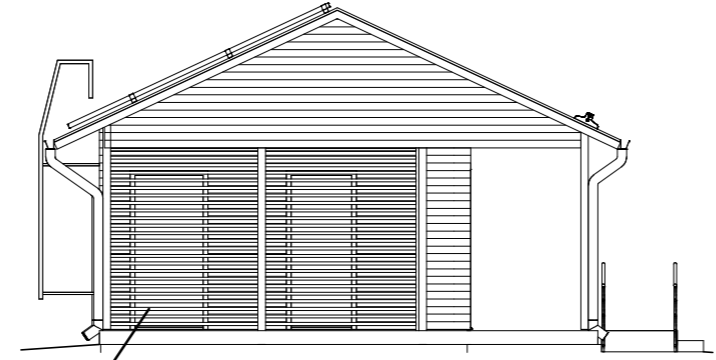


JULKISIVU LUOTEeseen

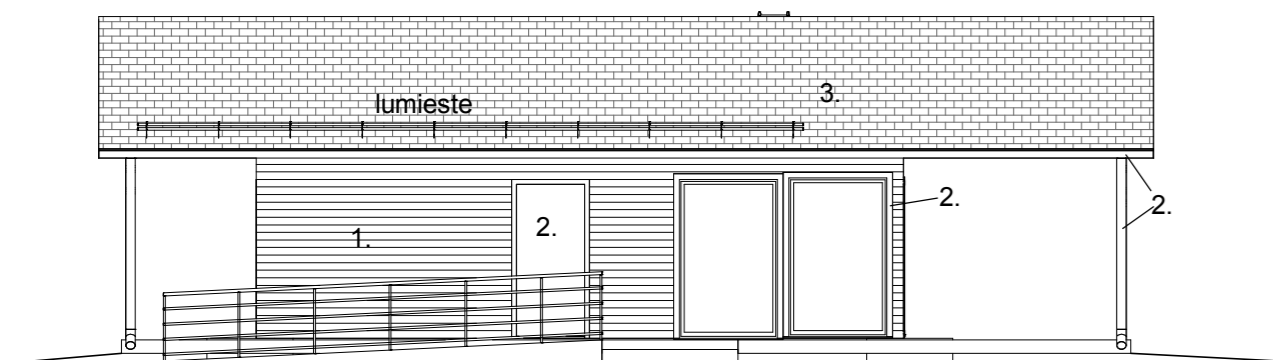

JULKISIVU LOUNAASEEN

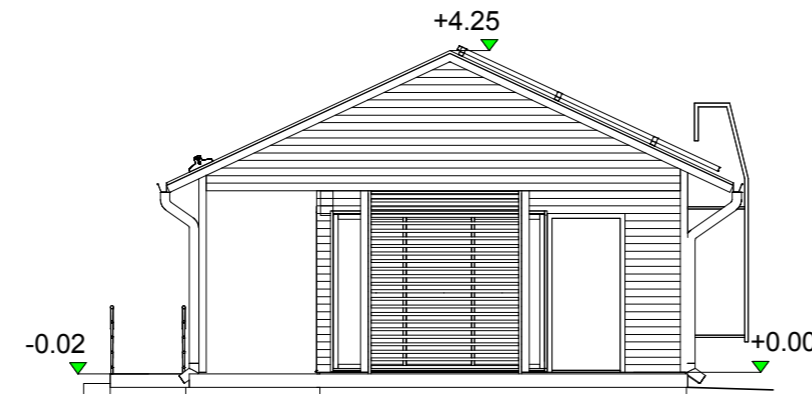

JULKISIVU KAAKKOON

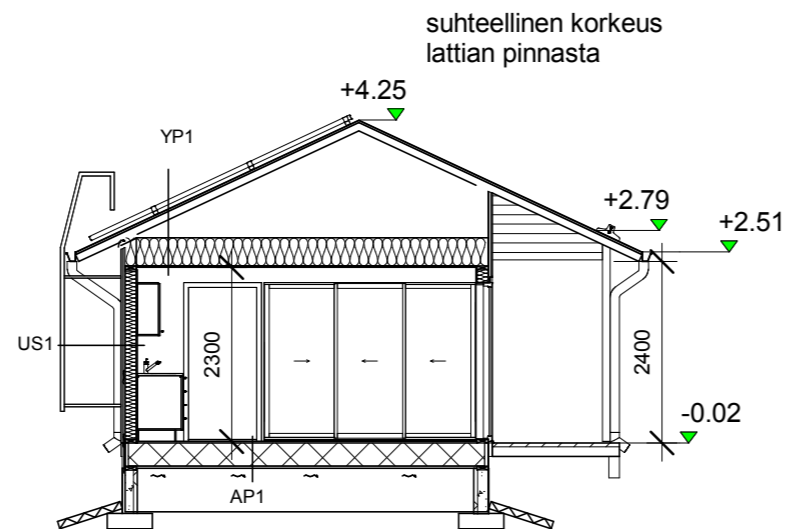

LEIKKAUS

JULKISIVUMATERIAALIT

- 1. Laudoitus, maalaus punainen
- 2. Ikkuna, ovet, pilarit ja pielilaudat, maalaus valkoinen
- 3. Peltikate, musta
- 4. Suojasäleikkö, maalaus valkoinen

RAKENNETYYYPIT

AP1

- pintamateriaali
- 18 mm ympäripontattu vaneri
- höyrysulku
- 300 mm kertopuupalkit 45 x 300 k400 + puhallettava eriste
- 12 mm puukuitulevy
- tuulettuva tila
- perusmaa

U-arvo: 0,16 W/m2K

AP2

- muovimatto tai laatta
- 60 mm kallistettu teräsbetonilaatta, keskeinen #
- 5-150 mm + lattialämmitys
- valukangas Peto tai vast.
- 18 mm ympäripontattu vaneri
- 300 mm kertopuupalkit 45 x 300 k400 + puhallettava eriste
- 12 mm puukuitulevy
- tuulettuva tila
- perusmaa

U-arvo: 0,16 W/m2K

US1

- Julkisivulaudoitus
- 22 mm koolaus 22x100 + tuuletusrako
- 9 mm tuulensuojalevy Gyproc GTS 9
- 150 mm puurunko 150 x 50 k600 +mineraalivilla PAROC extra
- höyrysulku
- 13 mm kipsilevy Gyproc GEK
- pintakäsittely

U-arvo: 0,25 W/m2K

US2

- Julkisivulaudoitus
- 22 mm koolaus 22x100 + tuuletusrako
- 9 mm tuulensuojalevy Gyproc GTS 9
- 150 mm puurunko 150 x 50 k600 +mineraalivilla PAROC extra
- 13 mm kipsilevy Gyproc GEK
- vesieristys
- kiinityslaasti +keraaminen laatta

U-arvo: 0,25 W/m2K

YP1

- vesieristys, käyttöluokka VE40
- 23 mm aluslaudoitus, 23mm raakapontti
- puukannattajat k900 rakennepiirustusten mukaan, >100 mm tuuletettu ilmatila
- 370 mm puhallettava eriste Paroc BLT 6
- höyrysulku
- 23 mm koolaus 22 x 100 k300
- 13 mm kipsilevy Gyproc GN
- pintakäsittely

U-arvo: 0,13 W/m2K

TUNNUS	PÄIVÄYS	MUUTOKSEN KUVAUS	NRO
--------	---------	------------------	-----

KAUP.OSA / KYLÄ 564	KORTTELI / TILA 4	TONTTI / R:NO 104	VIRANOMAISTEN ARKISTOINTIMERKINTÖJÄ VARTEN
RAKENNUSOIMENPID EUDISRAKENNUS		PIIRUSTUSLAJI PÄÄPIIRUSTUS	JUOKS. NRO 3/3
RAKENNUSKOHTEN NIMI JA OSOITE HUOLTORAKENNUS, Teersalo Velkuantie 1624 21195, Velkua		PIIRUSTUKSEN SISÄLTÖ JULKISIVUT LEIKKAUS	MITTAKAAVA 1:100 1:100
PÄÄSUUNNITTELIJAN NIMI JA ALLEKIRJOITUS <b>ARK'ABO A</b> ARKKITEHTITOIMISTO		PÄIVÄYS 15.05.2019	SUUNNITTELUALA TYÖN NUMERO PIIRUSTUKSEN NUMERO MUUTOS ARK 494 1 03

ARKKITEHTITOIMISTO ARK'ABO OY NAHKURINKATU 8 20100 TURKU PUH. 0207 229550 FAX. 0207 229559 WWW.ARKABO.FI  
Tekijänoikeus (c) Arkkitehtitoimisto Ark'Abos Oy. Tämän aineiston tai sen osan kopiointi tai jäljentäminen valokopiolla, digitoimalla, tietojärjestelmään tai tietokantaan tallentamalla taikka mitä tahansa muuta tallennus- tai jäljentämistapaa käyttäen, samoin kuin aineiston tai sen osan myyminen, vuokraaminen, lainaaminen ja muu levittäminen tai aineiston välittäminen tietoverkon välityksin on sallittu vain Arkkitehtitoimisto Ark'Abos Oy:n antaman etukäteen kirjallisen luvan nojalla ja luvan mukaiseen käyttötarkoitukseen. Aineiston luovuttamasta käytöstä seuraa tekijänoikeustoin (404/1961) mukainen vahingonkorvausvelvollisuus ja rangaistusvastuu.