



A-A

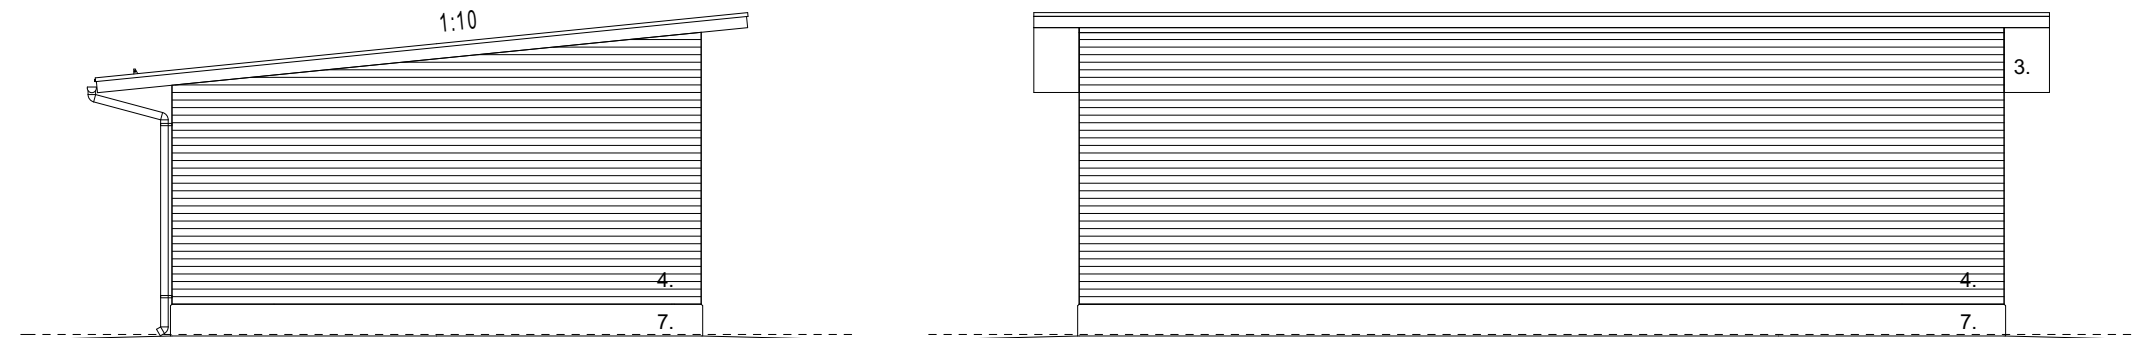


Julkisivu pääty

Julkisivu

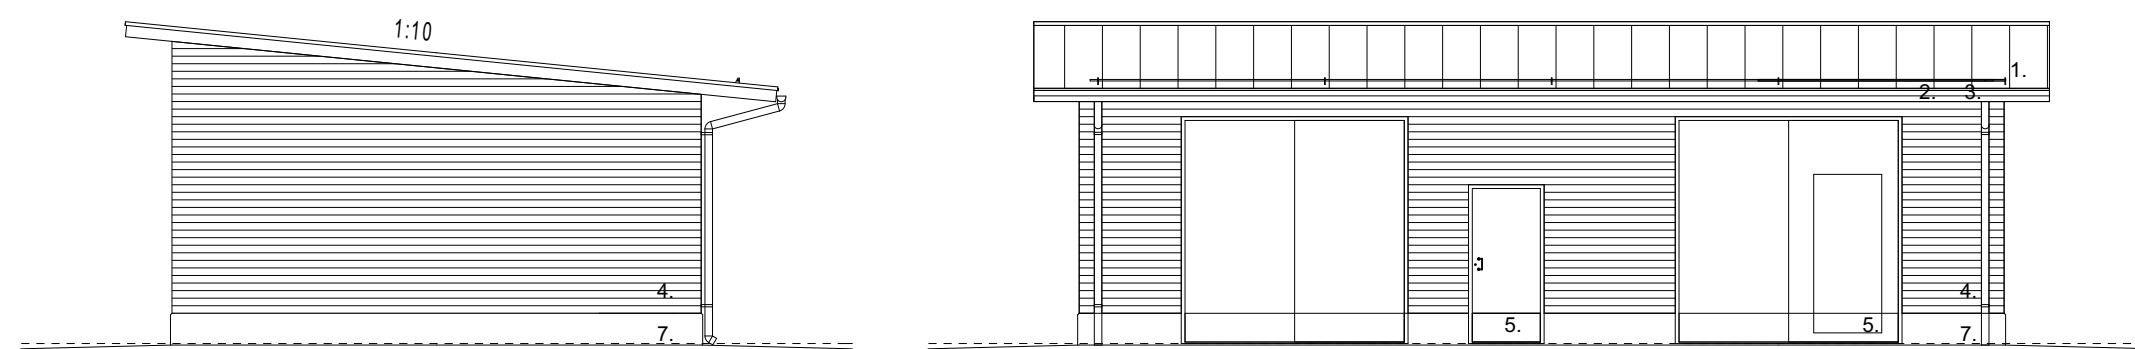

Julkisivu pääty

Julkisivu

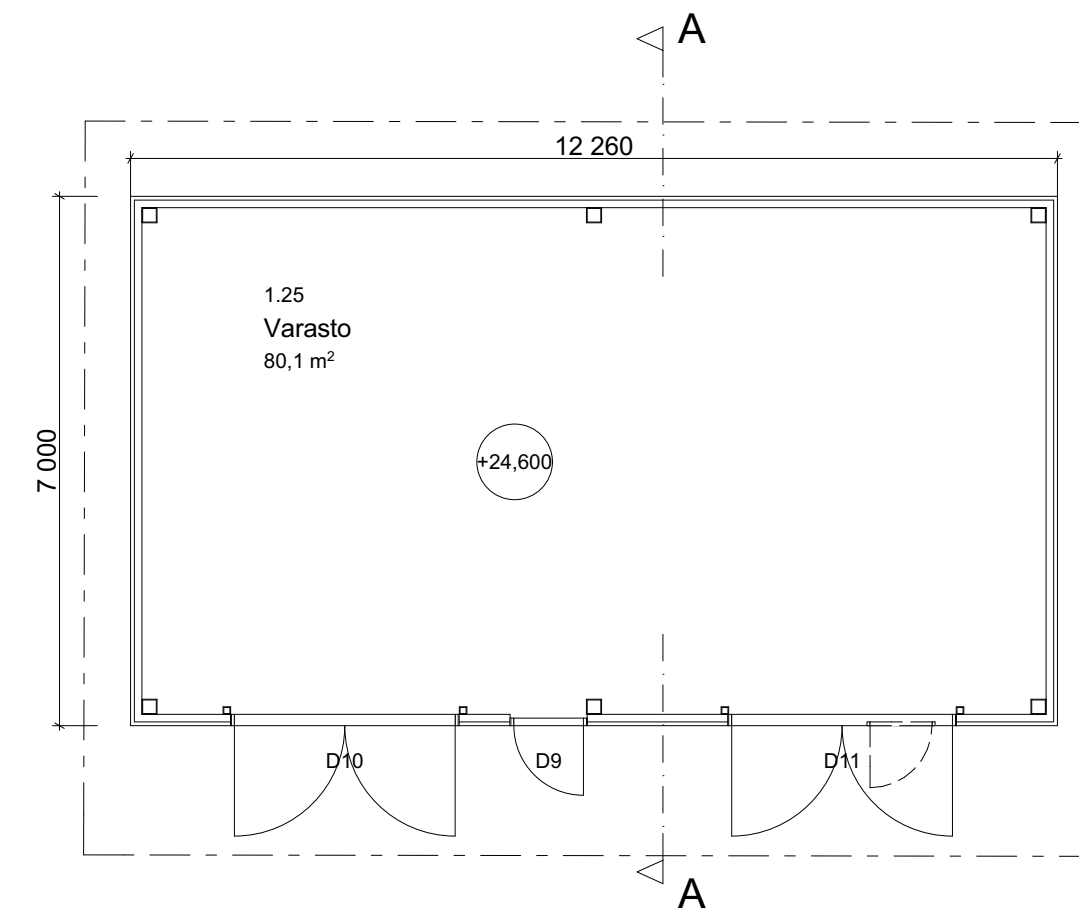

US

- 22 mm 1 Julkisivupellitys rakennuslityksen mukaan
 12 mm 2 Koolaus ϕ 22x100 k600
 100 mm 3 Tuulensuojalevy Hunton
 12 mm 4 Puurunko ϕ 100x50 k600+Hunton Nativo-puukuitueriste
 5 Ilmansulkupaperi
 6 Vaneri
 7 Pintakäsittely huoneselityksen mukaan

Lämmönläpäisykerroin: $u=0,34 \text{ W/m}^2\text{K}$

YP

- 22 mm 1 Pintakäsittely rakennuslityksen mukaan
 22 mm 2 Ruukki Classic peltikate
 150 mm 3 Aluslaudoitus 22x100 k300
 12 mm 4 Rimat 22x50 kattokannattajien mukaan
 150 mm 5 Aluskate Tyvek Pro
 6 Puukannattajat ϕ 100x50 k900 rakennepiirustusten mukaan
 12 mm 7 Tuulensuojalevy Hunton
 8 Kevytorret C-150/2,0 k600+Hunton Nativo-puukuitueriste
 13 mm 9 Ilmansulkupaperi
 10 Kipsilevy Gyproc GEK
 11 Terösrunko

Lämmönläpäisykerroin: $u=0,26 \text{ W/m}^2\text{K}$

JULKISIVUMATERIAALIT- JA VÄRIT:

1. KONESAUMATTU PELTIKATE, väri tumman harmaa RR23
2. RÄYSTÄSKOURUT JA -PELLITYKSET, väri tumman harmaa RR23
3. RÄYSTÄSLAUDOITUKSET JA JULKISIVUN PUUOSAT, väri tumman harmaa RR23
4. JULKISIVUPELLITYS, väri tumman harmaa RR23
5. IKKUNAT JA OVET, väri tumman harmaa RAL7024
6. IKKUNA- JA OVIPELLITYKSET, väri tumman harmaa RR23
7. BETONISOKKELI, käsittelemätön väri harmaa

529-498-1-31

K.osa/Kylä	Kortteli/Tila	Tontti/Rn:o	Viranomaisen arkkitehtimerkintöjä varten	
Rakennusvaihe		Pääpiirustaja		Juoks.no:
UUDISRAKENNUS		PÄÄPIIRUSTUS		6/6
Rakennusvaiheen nimi ja osoite		Pääpiirustuksen sisältö		Mittakaavat:
RYMÄTTYLÄN PALOASEMA Vanhatie 14 21140 Rymättylä		PIHAVARASTO		1:100
ARK JYVÄSKYLÄ ARKKITEHTITOIMISTO		MATTI HAAPAJÄRVI		
KAISTISENTIE 28 20700 KAARINA 040 550 7235 matti.haapajarvi@mh.fi		 Kaarina 22.1.2019		
ARK		Projekti	Piir.no:	Muutos
		Tekijä:	1062-506	
		Tiedosto		