



KUIVATUS

SV: 1150 1145 1140 1130 1135 1060  
 JV: 150 140 130 60

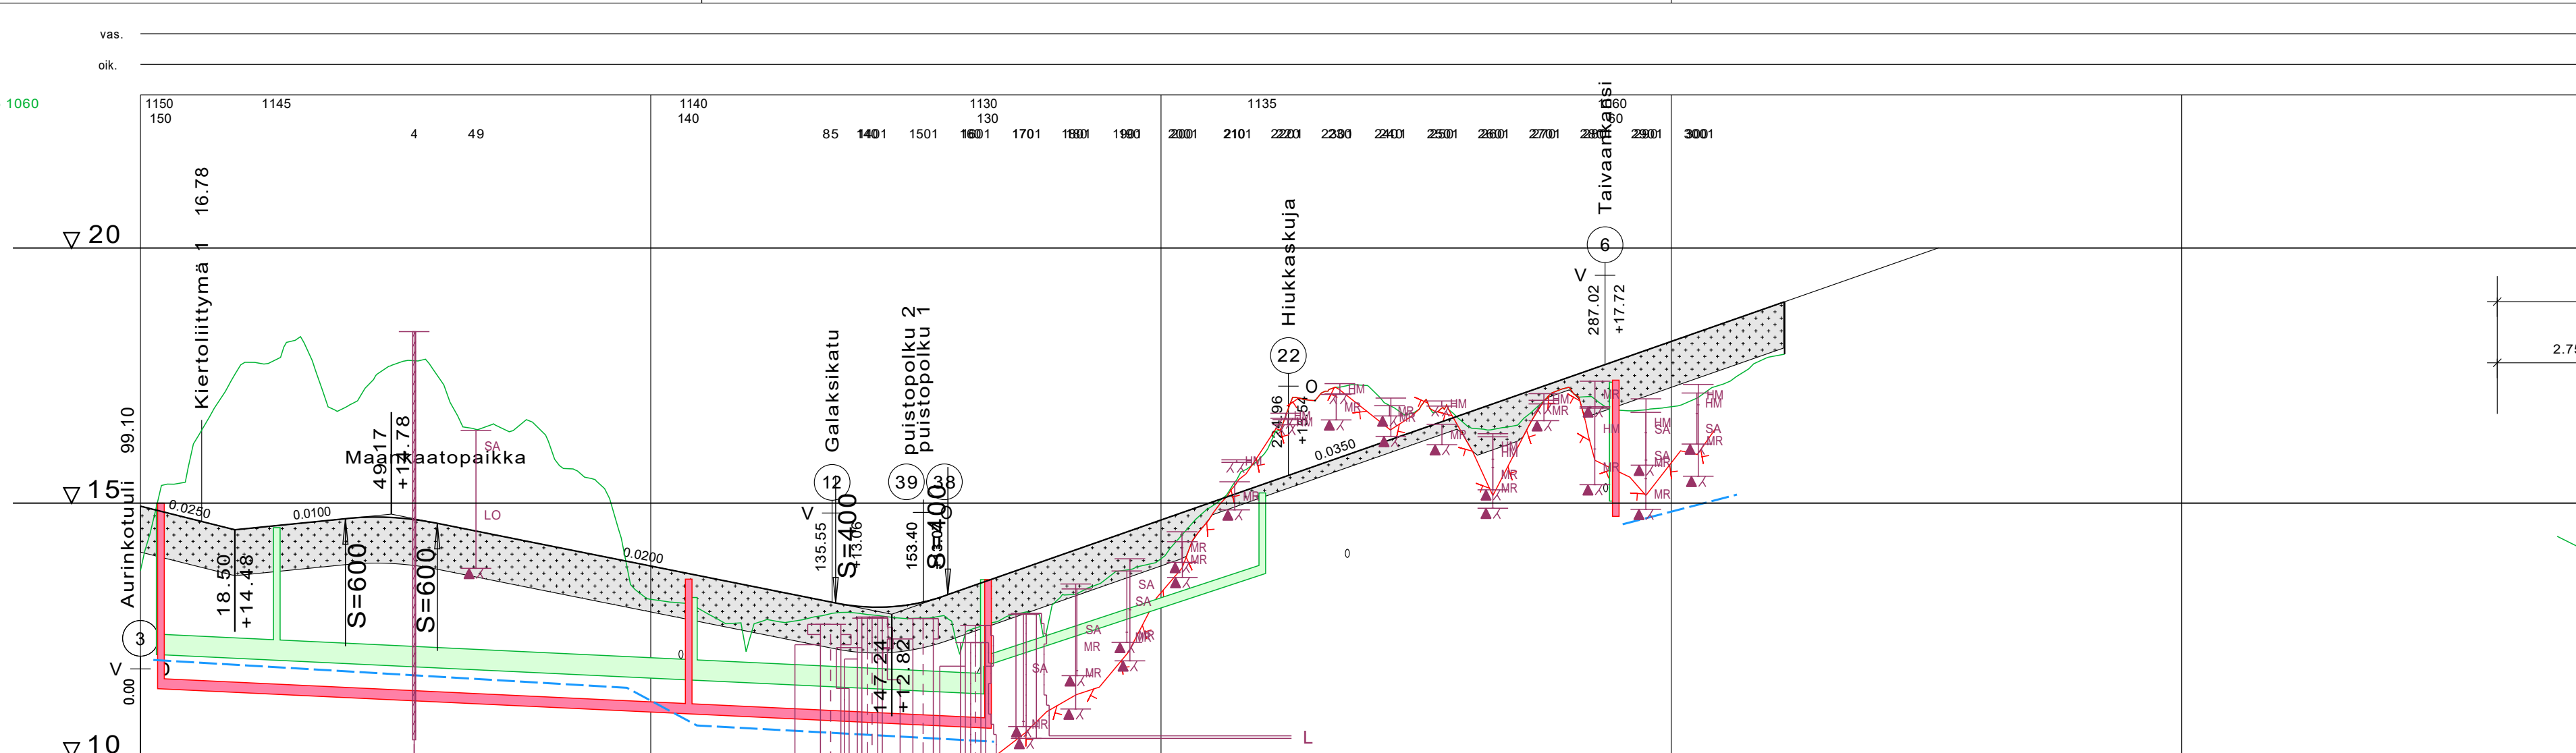

VESIJOHTO	LAEN KORKEUS PUTKEN MITAT, LAATU	160 PEH-PN10	160 PEH-PN10	110 PEH-PN10
HULEVESIVIAMÄRI	SISÄPOHJAN KORKEUS PUTKEN MITAT, LAATU	400 PEH	400 PEH	200 PEH
JÄTEVESIVIAMÄRI	SISÄPOHJAN KORKEUS PUTKEN MITAT, LAATU	200 PVC	200 PVC	200 PVC
PUTKIEN PERUSTAMISTAPA	3E/90 (3A/25)			
PÄÄLLYSRAKENNE	3E/90 (3A/25)			
MATKA	0.00	18.50 -0.0250	21.67 0.0100	18.00 S=600
KALTEVUUS / PYÖRISTYSSÄDE	0.00	18.50	40.17	58.17
TASAUUSVIIVAN KORKEUS	14.94	14.69	14.59	14.37
MAANPINNAN KORKEUS	13.68	15.99	17.73	18.18
PAALUTUS	0	50	100	150
KAAREVUUS	Sr	Sr	Sr	Sr
AJORADAN SIVUKALTEVUUS	qo=qv = -0.030			

TYYPPIPOIKKILEIKKAUS PAALULTA 200 Linnunrata

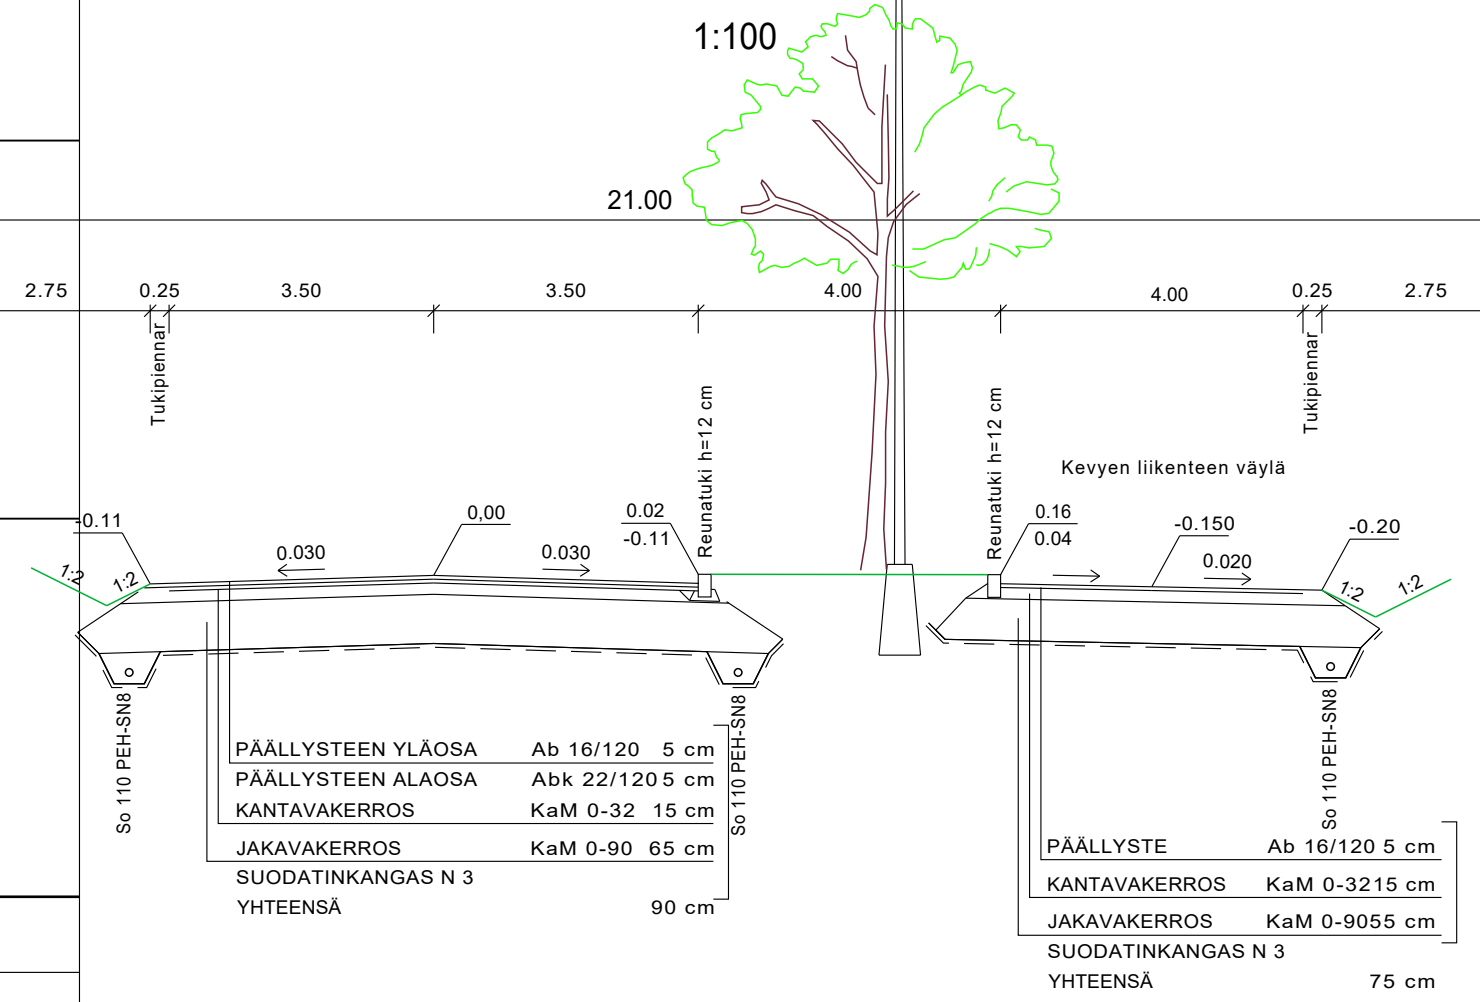

PÄÄLLYSTEEN YLÄOSA	Ab 16/120	5 cm
PÄÄLLYSTEEN ALAOSA	Abk 22/120	5 cm
KANTAVAKERROS	KaM 0-32	15 cm
JAKAVAKERROS	KaM 0-90	65 cm
SUODATINKANGAS N 3		
YHTEENSÄ		90 cm

PÄÄLLYSTE	Ab 16/120	5 cm
KANTAVAKERROS	KaM 0-3215	
JAKAVAKERROS	KaM 0-9055	
SUODATINKANGAS N 3		
YHTEENSÄ		75 cm

Koordinaattijärjestelmä GK23	Korkeusjärjestelmä N2000
KOHTIEN NIMI JA OSOITE NAANTALIN KAUPUNKI Rymättylän eteläpuolisen asuntoalueen ja Luonnonmaan perhetalon asemakaava-alueen katusuunnitelma, vaihe 1	PIIRUSTUKSEN SISÄLTÖ Pituusleikkaus Tyyppi-poikkileikkaukset Linnunrata, plv. 0-322
MITTAKAAVA 1:1000/1:100	
TIEDOSTO	
SUUNN. FISILE TARK. FIJABR HYV. FIJANRY	SUUNN. NALA TYÖ N:O PIIR N:O MUUTOS
TKA	20602600 204
Sweco Ympäristö Oy Uudenmaankatu 19A, 20700 TURKU • 0207 393 000	27.01.2020