


KUIVATUS


vas.
oik.

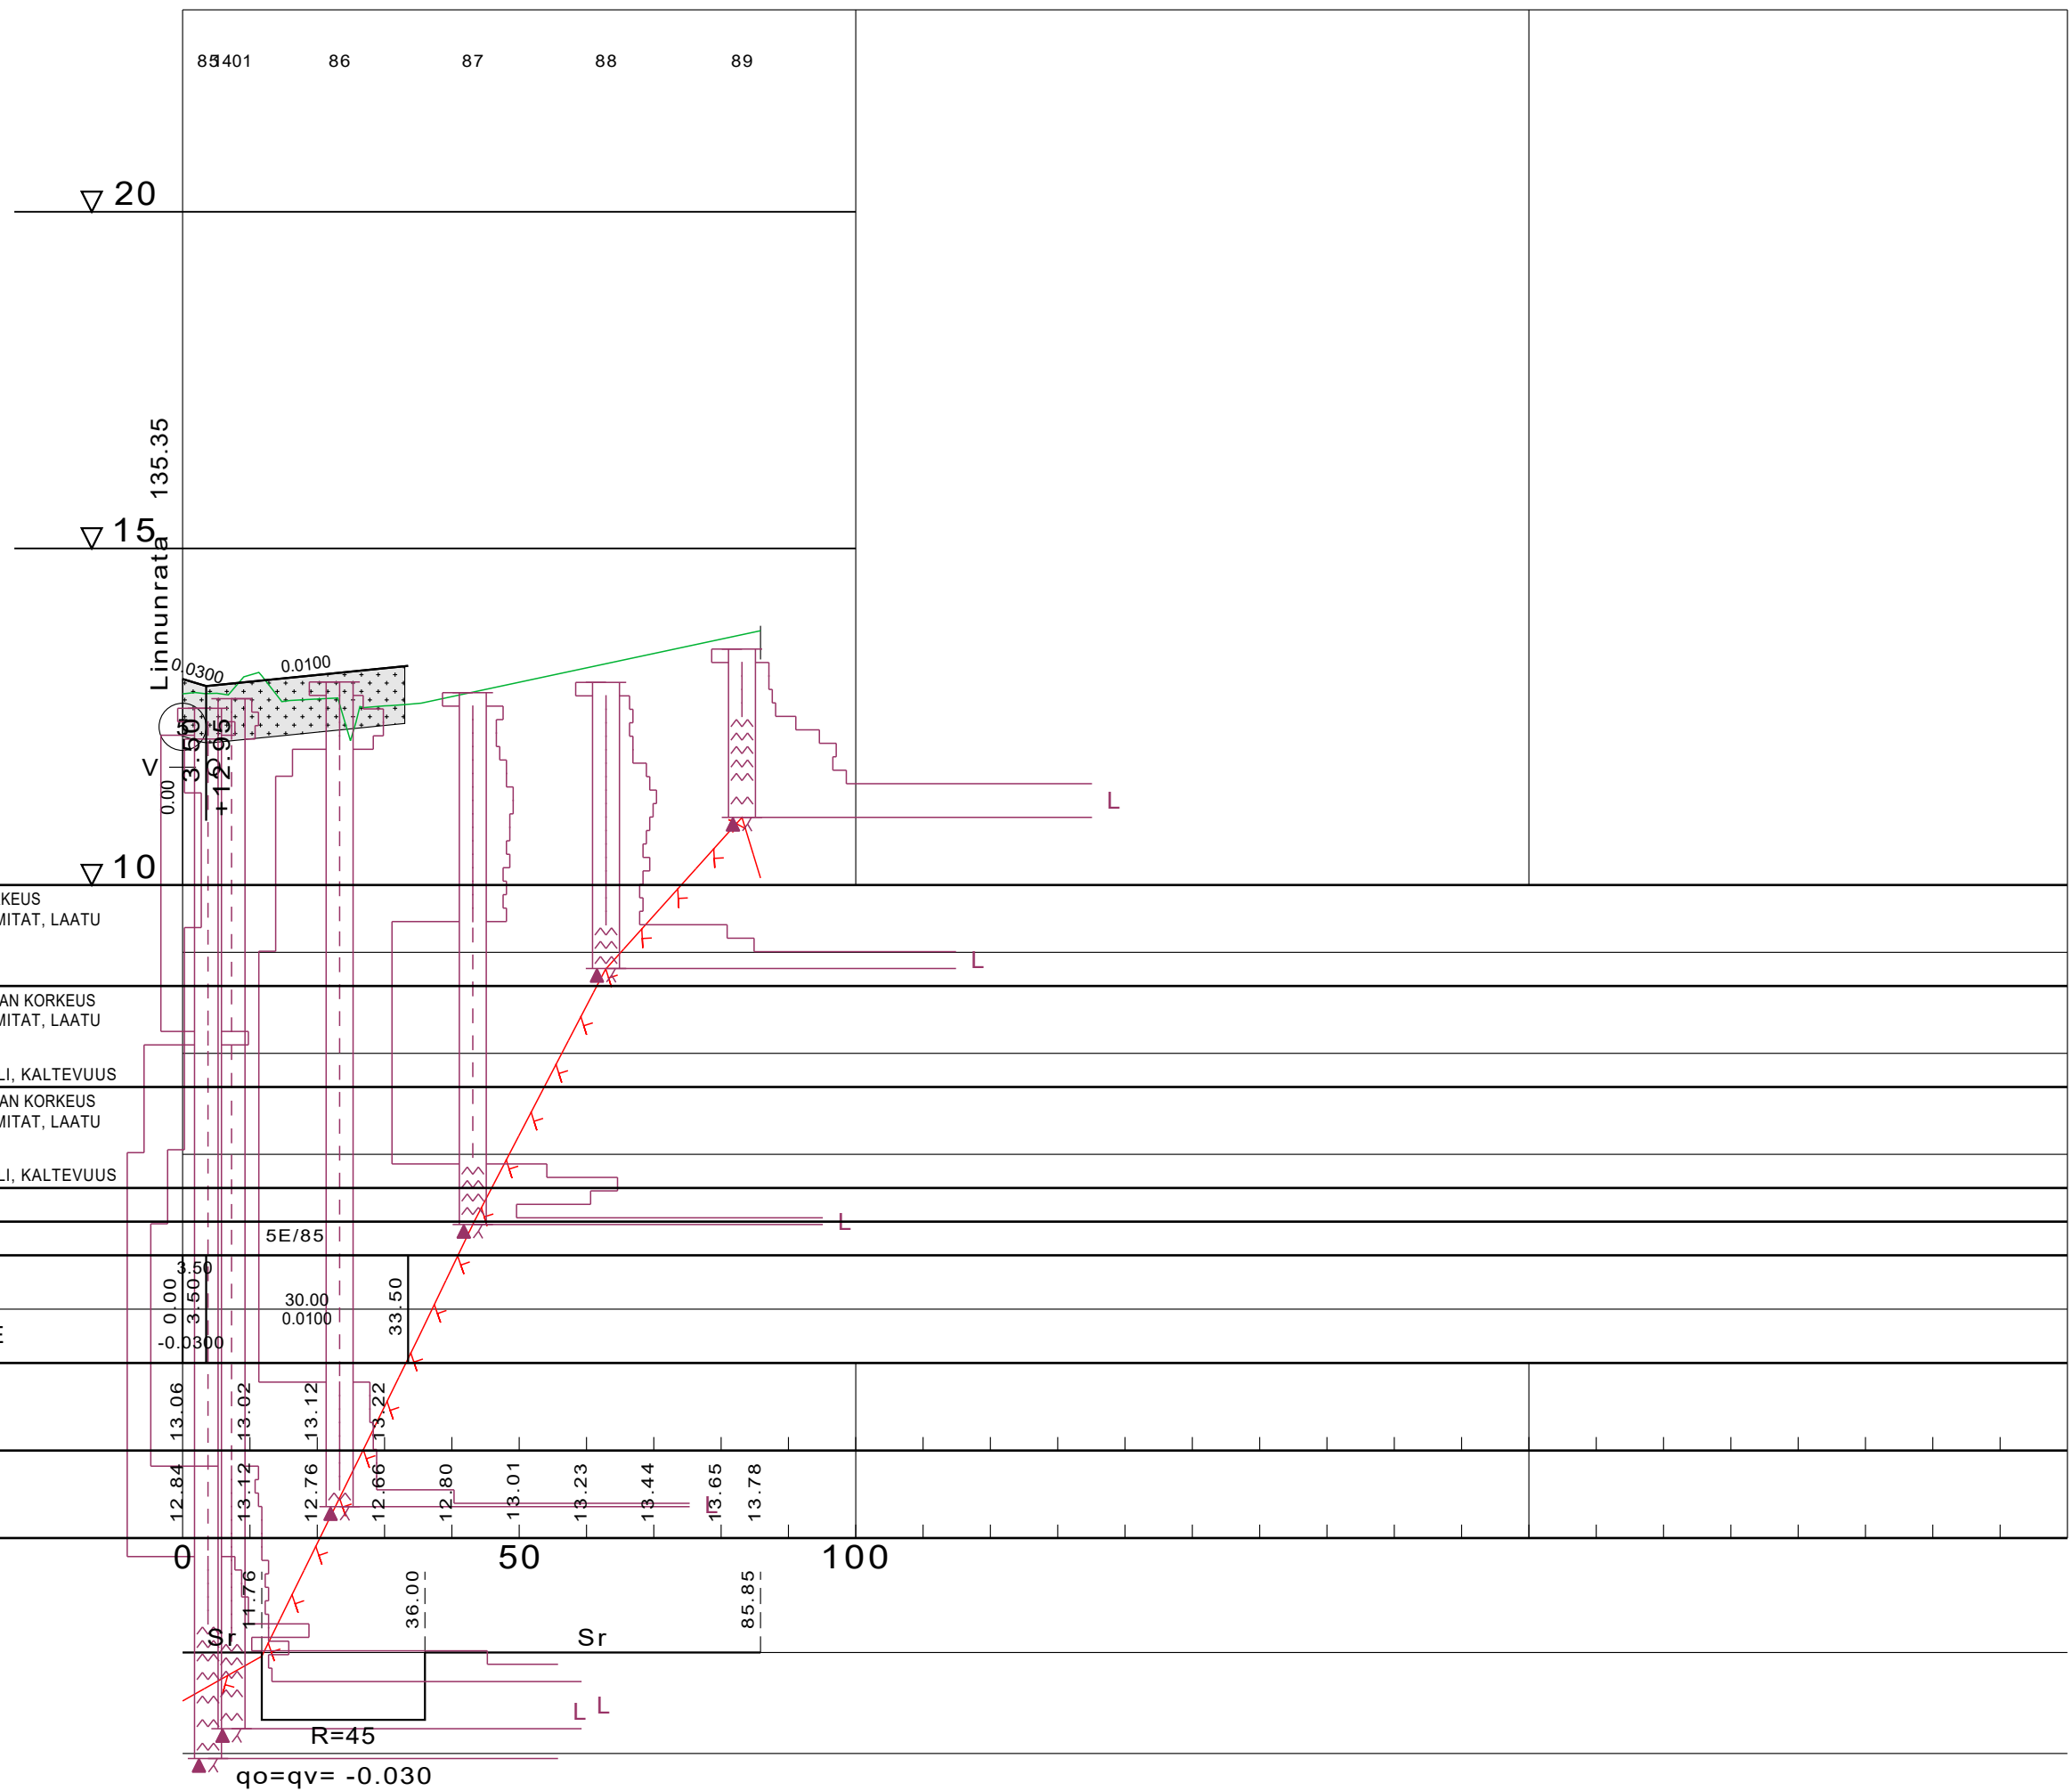

VESIJOHTO	LAEN KORKEUS PUTKEN MITAT, LAATU
HULEVESIVIAMÄRI	SISÄPOHJAN KORKEUS PUTKEN MITAT, LAATU
JÄTEVESIVIAMÄRI	SISÄPOHJAN KORKEUS PUTKEN MITAT, LAATU
PUTKIEN PERUSTAMISTAPA	PAALU KAIVOVÄLI, KALTEVUUS
PÄÄLLYSRAKENNE	PAALU KAIVOVÄLI, KALTEVUUS
MATKA	0.00, 3.50, 5.00, 30.00, 33.50
KALTEVUUS / PYÖRISTYSSÄDE	0.0300, 0.0100
TASAUUSVIIVAN KORKEUS	12.84, 13.06, 13.12, 13.02, 12.76, 13.12, 12.66, 13.22, 12.80, 13.01, 13.23, 13.44, 13.65, 13.78
MAANPINNAN KORKEUS	12.84, 13.12, 12.76, 12.66, 12.80, 13.01, 13.23, 13.44, 13.65, 13.78
PAALUTUS	0, 50, 100
KAAREVUUS	36.00, 85.85
AJORADAN SIVUKALTEVUUS	R=45

TYYPPIPOIKKILEIKKAUS Galaksikatu

1:100

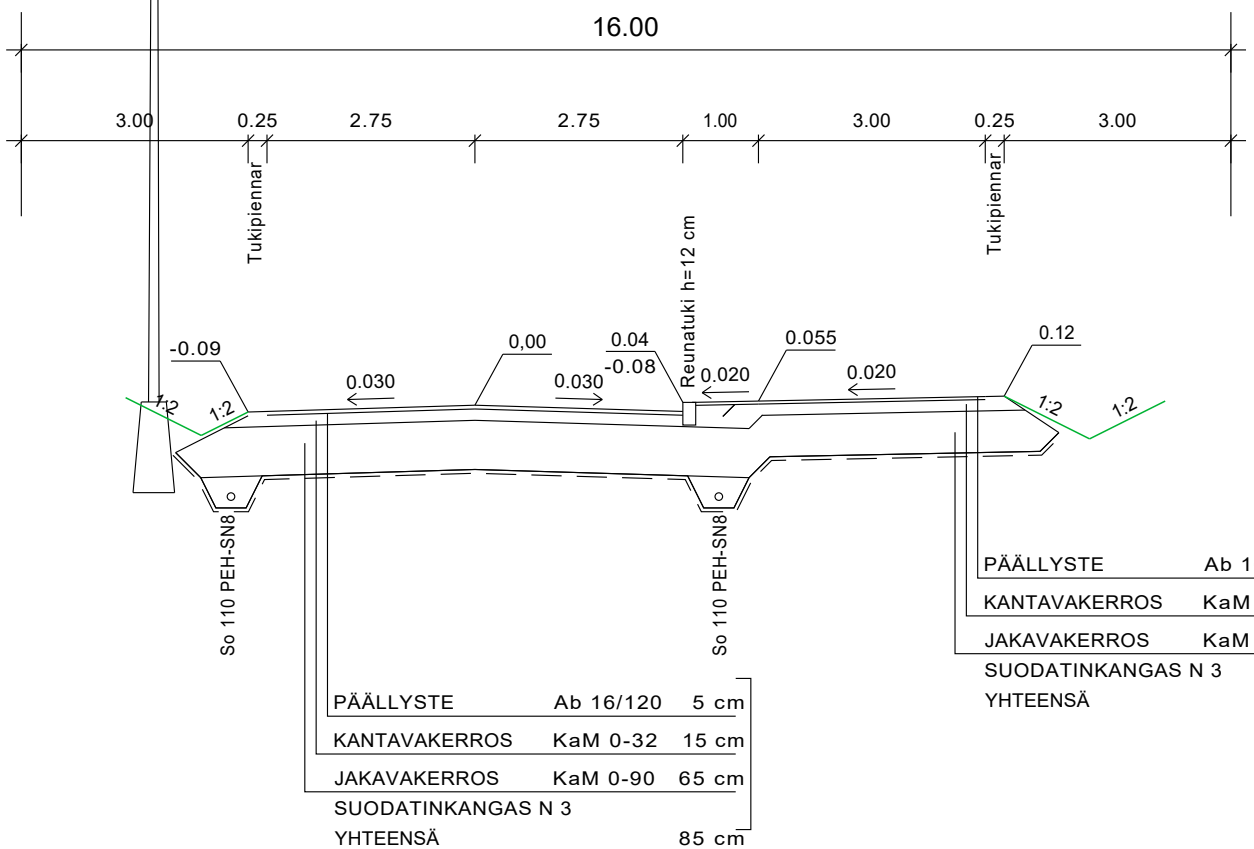

Koordinaattijärjestelmä GK23		Korkeusjärjestelmä N2000	
KOHTIEN NIMI JA OSOITE NAANTALIN KAUPUNKI Rymättylän tien eteläpuolisen asuntoalueen ja Luonnonmaan perhetalon asemakaava-alueen katusuunnitelma, vaihe 1		PIIRUSTUKSEN SISÄLTÖ Pituusleikkaus 1:1000/1:100 Tyyppipoikkileikkaukset 1:100 Galaksikatu, plv. 0-34	
SUUNN. FISILE		TIEDOSTO	
TARK. FIJABR		SUUNN. ALA	TYÖ N:O
HYV. FIANRY		PIIR N:O	MUUTOS
27.01.2020		TKA	20602600
Sweco Ympäristö Oy Uudenmaankatu 19A, 20700 TURKU * 0207 393 000		206	