



KUIVATUS

SV: 1390 1380 1375 1370 1360 1350 1340 1345
 JV: 390 380 360 370 350 340

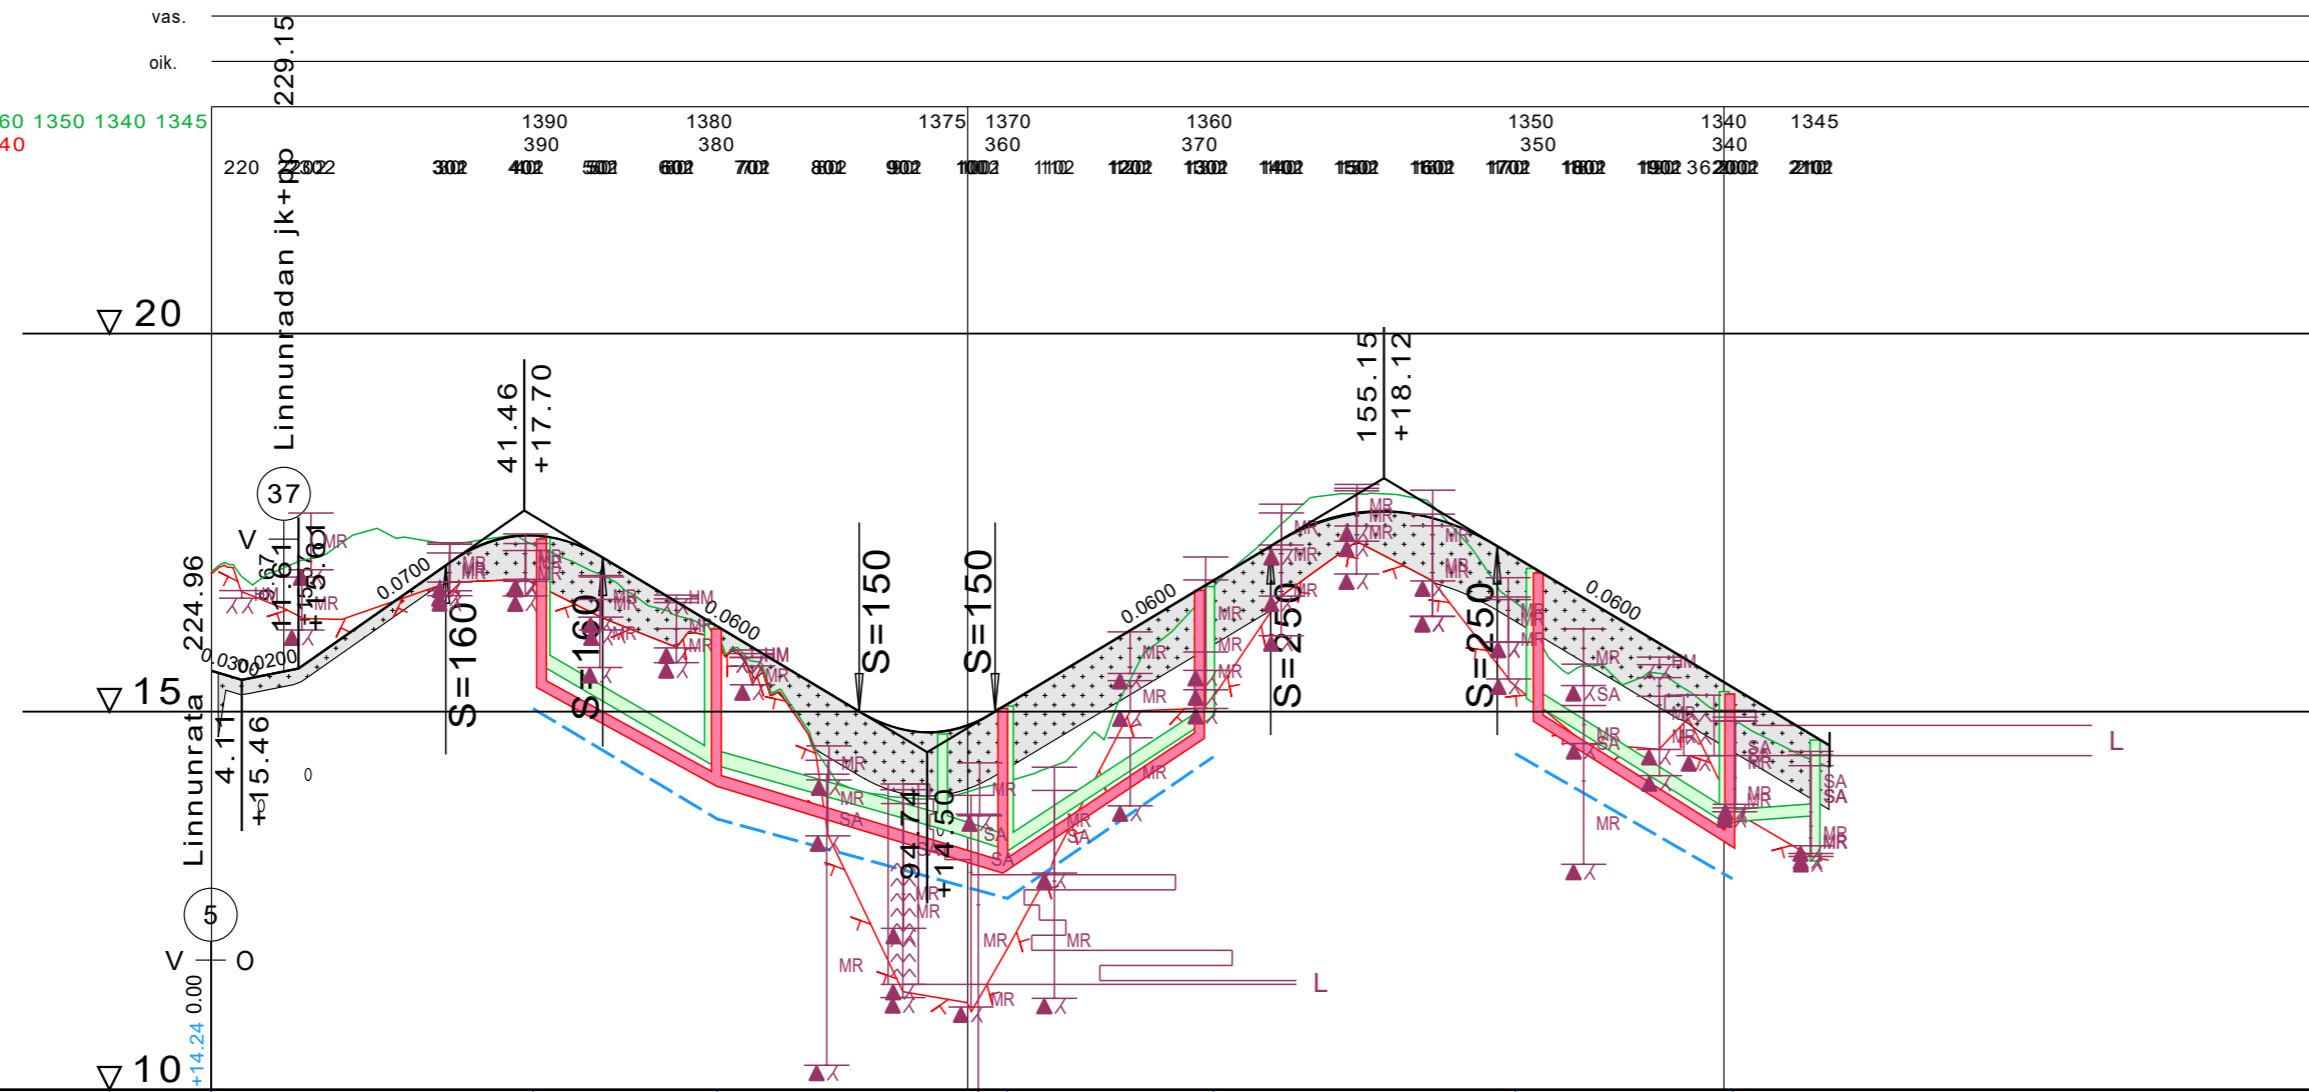

VESIJOHTO	LAEN KORKEUS PUTKEN MITAT, LAATU	0	42.5	67	105.5	132.5	172.5	201	
	PAALU								
	SISÄPOHJAN KORKEUS PUTKEN MITAT, LAATU		15.62	200 PEH	14.35	13.48	200 PEH	13.57	
	PAALU KAIVOVÄLI, KALTEVUUS	44	21.5/0.058	66	31.0/0.028	105.5	26.5/0.065	174.5	
JÄTEVESIVIEMÄRI	SISÄPOHJAN KORKEUS PUTKEN MITAT, LAATU		15.32	160 PVC	14.05	14.05	160 PVC	14.64	
	PAALU KAIVOVÄLI, KALTEVUUS	43.5	23.0/0.055	67	38.0/0.030	104.5	26.0/0.062	175.5	
PUTKIEN PERUSTAMISTAPA									
PÄÄLLYSRAKENNE		5E/85 (5A/20)							
MATKA		0	7.50						
KALTEVUUS / PYÖRISTYSSÄDE		-0.0300	0.0700	31.109	20.76	S=160	51.185	33.91	
TASAUSVIIVAN KORKEUS		16.85	15.57	16.19	16.89	17.34	17.17	16.58	
MAANPINNAN KORKEUS		16.85	16.92	17.37	16.89	17.33	17.17	16.87	
PAALUTUS		0	50	100	150	200	250		
KAAREVUUS			Sr	75.59	R=300	7.24	Sr	45.68	
AJORADAN SIVUKALTEVUUS								13.97	
								qo=qv = -0.030	

TYYPPIPOIKKILEIKKAUS Hiukkaskuja (pihakatu)

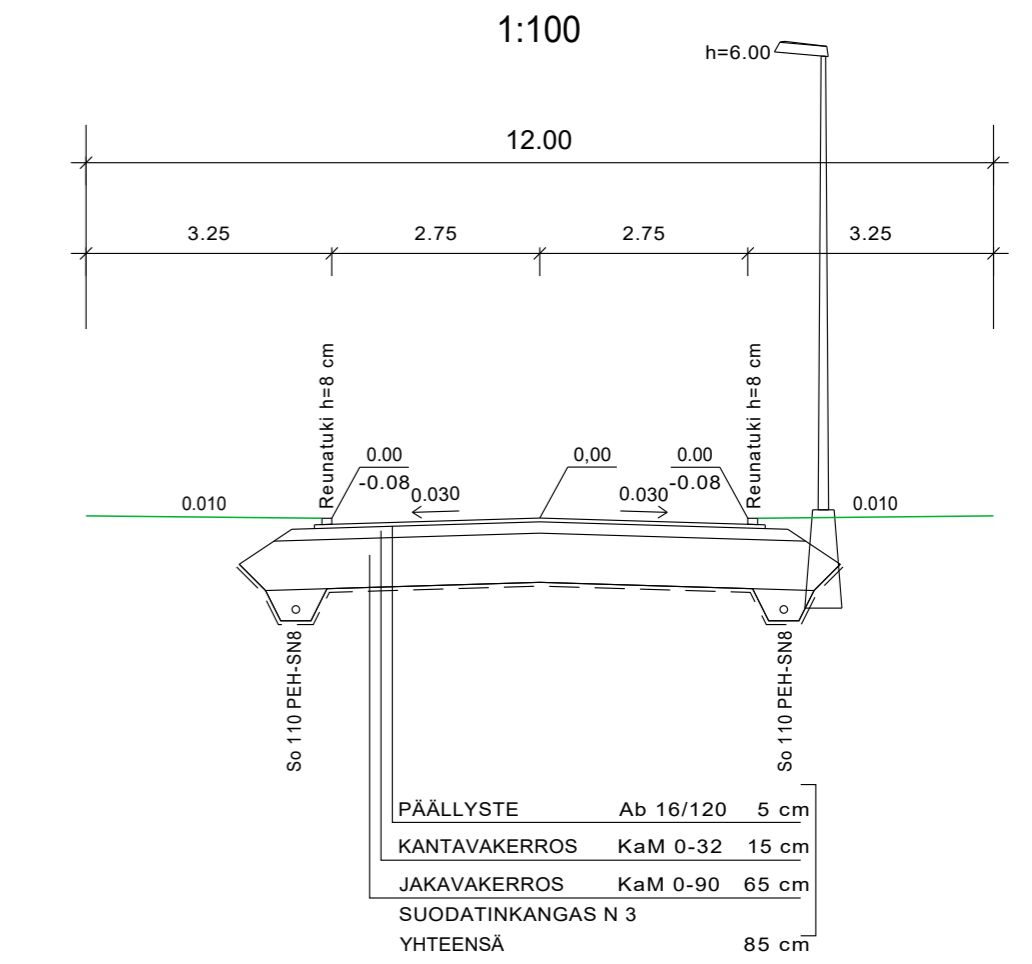

PÄÄLLYSTE	Ab 16/120	5 cm
KANTAVAKERROS	KaM 0-32	15 cm
JAKAVAKERROS	KaM 0-90	65 cm
SUODATINKANGAS N 3		
YHTEENSÄ		85 cm

Koordinaattijärjestelmä GK23		Korkeusjärjestelmä N2000	
KOHTIEN NIMI JA OSOITE		PIIRUSTUKSEN SISÄLTÖ	
NAANTALIN KAUPUNKI Rymättylän tien eteläpuolisen asuntoalueen ja Luonnonmaan perhetalon asemakaava-alueen katusuunnitelma, vaihe 1		MITTAKAAVA	
		Pituusleikkaus	1:1000/1:100
		Tyypipiikkileikkaukset	1:100
		Hiukkaskuja, plv. 0-215	
SUUNN. FISILE		TIEDOSTO	
TARK. FIJABR		SUUNN. ALA	TYÖ N:O
HYV. FIJANRY		PIIR N:O	MUUTOS
Sweco Ympäristö Oy Uudenmaankatu 19A, 20700 TURKU * 0207 393 000		TKA	20602600
27.1.2020		208	

