


- MERKINTÖJEN SELITYKSET:**
- SUUNNITELTU AJORATA (ASFALTTI)
 - SUUNNITELTU KEVYEN LIIKENTEEN VÄYLÄ (ASFALTTI)
 - VIHERALUE, NURMETUS
 - SUUNNITELTU BETONIKIVEYS
 - SUUNNITELTU ISTUTUS-/KIVALUE
 - SUUNNITELTU HULEVESIVIAMÄRI
 - SUUNNITELTU JÄTEVESIVIAMÄRI
 - SUUNNITELTU VESIJOHTO
 - SUUNNITELTU VALAISINPYLVÄS
 - SUUNNITELTU REUNATUKI
 - TULVAREITTI
 - ISTUTETTAVA PUU (TAMMI)
 - JK SUUNNITELTU JAKOKAAPPI

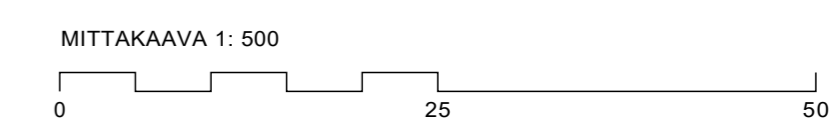

VIHERALUE 2.00 m, nurmetus
 AJORATA 6.00 m, asfaltti
 EROTUSKAISTA 1.00 m, betonikiveys
 KEVYEN LIIKENTEEN VÄYLÄ 3.00 m, asfaltti
 VIHERALUE 2.00 m, nurmetus

Koordinaattijärjestelmä GK23	Korkeusjärjestelmä N2000	MITTAKAAVA		
KOHTEEN NIMI JA OSOITE NAANTALIN KAUPUNKI Rymättylän tien eteläpuolisen asuntoalueen ja Luonnonmaan perhetalon asemakaava-alueen katusuunnitelma, vaihe 1		PIIRUSTUKSEN SISÄLTÖ Asemapiirustus - Meteorintie	MITTAKAAVA 1:500	
SUUNNITTELIJA SWECO		TIEDOSTO		
TARKASTAJA FIANRY	SUUNNITTELU TKA	TYÖ N.O. 20602600	PIIR N.O. 104	MUUTOS
SWECO Ympäristö Oy Uudenmaankatu 19A, 20700 TURKU * 0207 393 000		27.1.2020		