


- MERKINTÖJEN SELITYKSET:
- SUUNNITELTU AJORATA (ASFALTTI)
 - SUUNNITELTU KEVYEN LIIKENTEEN VÄYLÄ (ASFALTTI)
 - VIHERALUE, NURMETUS
 - SUUNNITELTU BETONIKIVEYS
 - SUUNNITELTU HULEVESIVIEMÄRI
 - SUUNNITELTU JÄTEVESIVIEMÄRI
 - SUUNNITELTU VESIJOHTO
 - ⊗ SUUNNITELTU VALAISINPVLVÄS
 - SUUNNITELTU REUNATUKI
 - TULVAREITTI
 - ⊗ ISTUTETTAVA PUU (TAMMI)
 - JK SUUNNITELTU JAKOKAAPPI

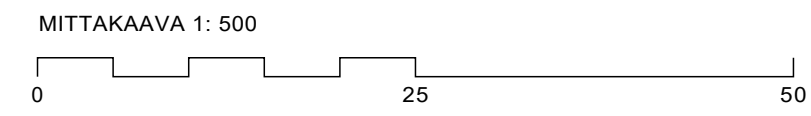

Koordinaattijärjestelmä GK23	Korkeusjärjestelmä N2000	MITTAKAAVA 1:500		
KOHTEEN NIMI JA OSOITE NAANTALIN KAUPUNKI Rymättylän eteläpuolisen asuuntoalueen ja Luonnonmaan perhetalon asemakaava-alueen katusuunnitelma, vaihe 1		PIIRUSTUKSEN SISÄLTO Asemapiirustus - Taivaankansi		
SUUNNITTELIJA SWECO		TIEDOSTO		
TARK. FIJÄBR	HVY. FIANRY	SUUNN. ALA	TYÖ N:O	PIIR N:O
		TKA	20602600	107
Sweco Ympäristö Oy Uudenmaankatu 19A, 20700 TURKU * 0207 393 000		27.1.2020		